





BLOQUE 3

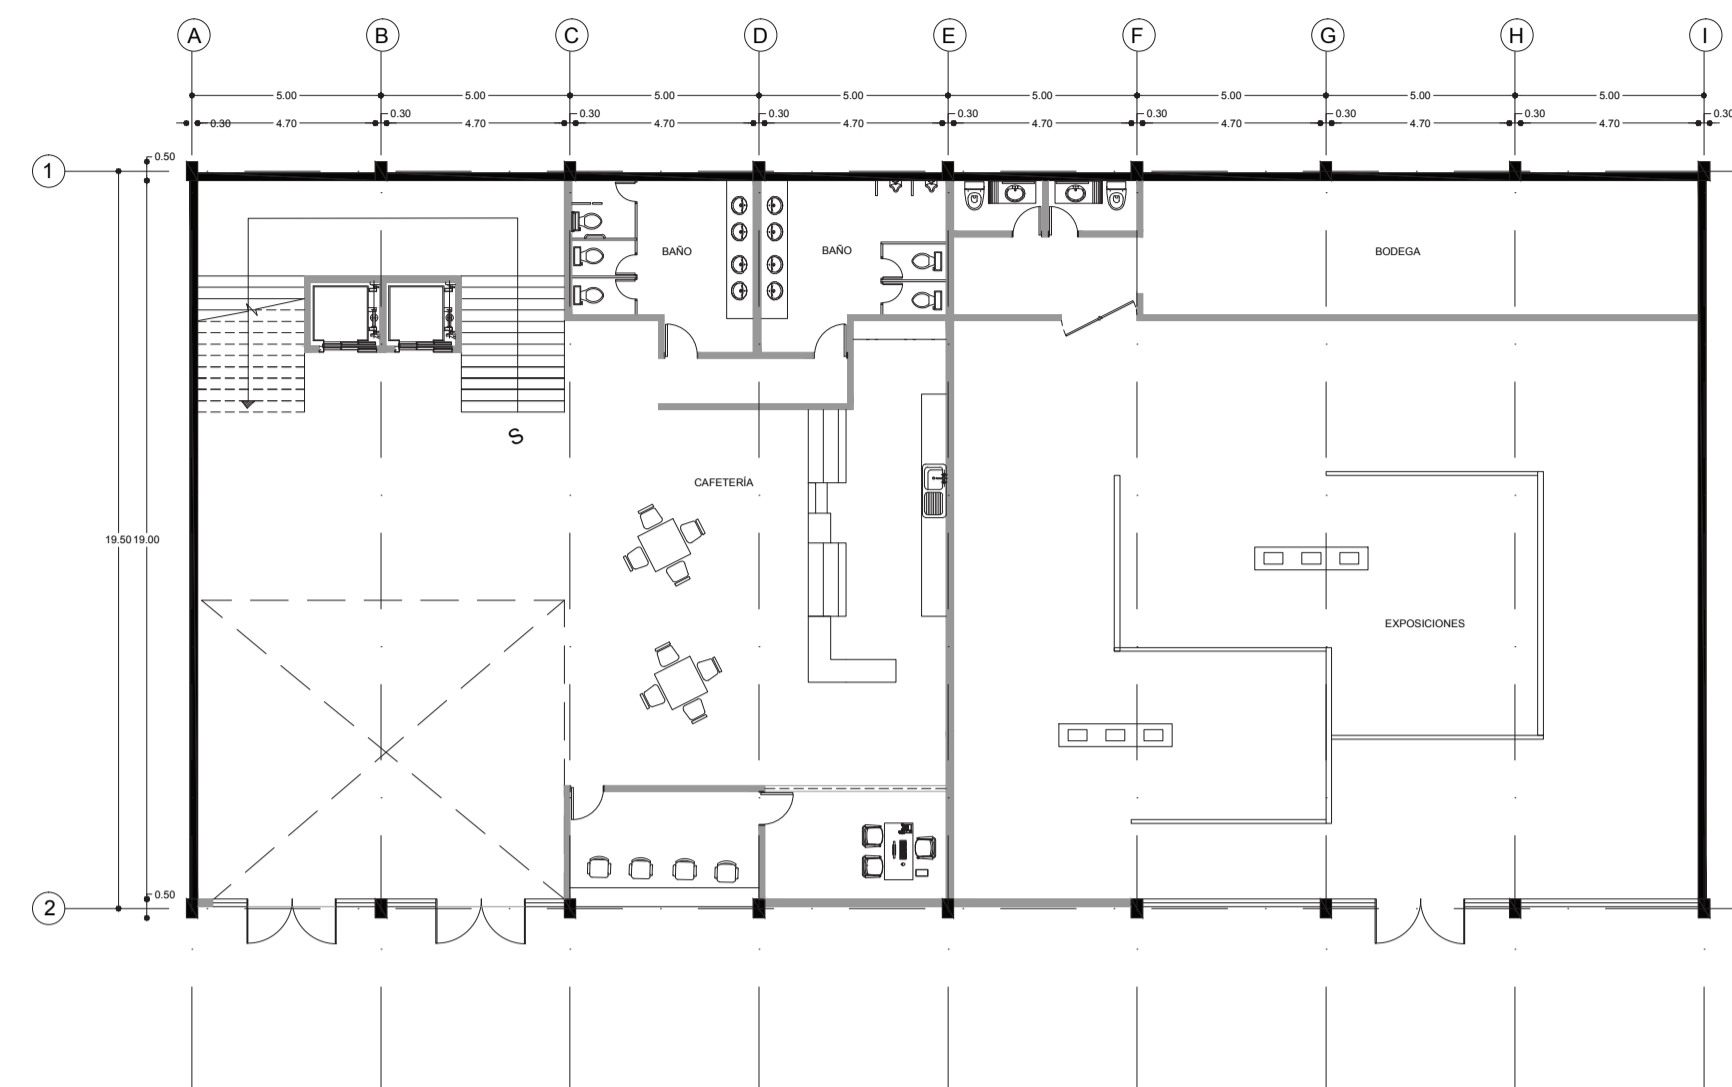


PLANTA BAJA.  
ESC 1:200

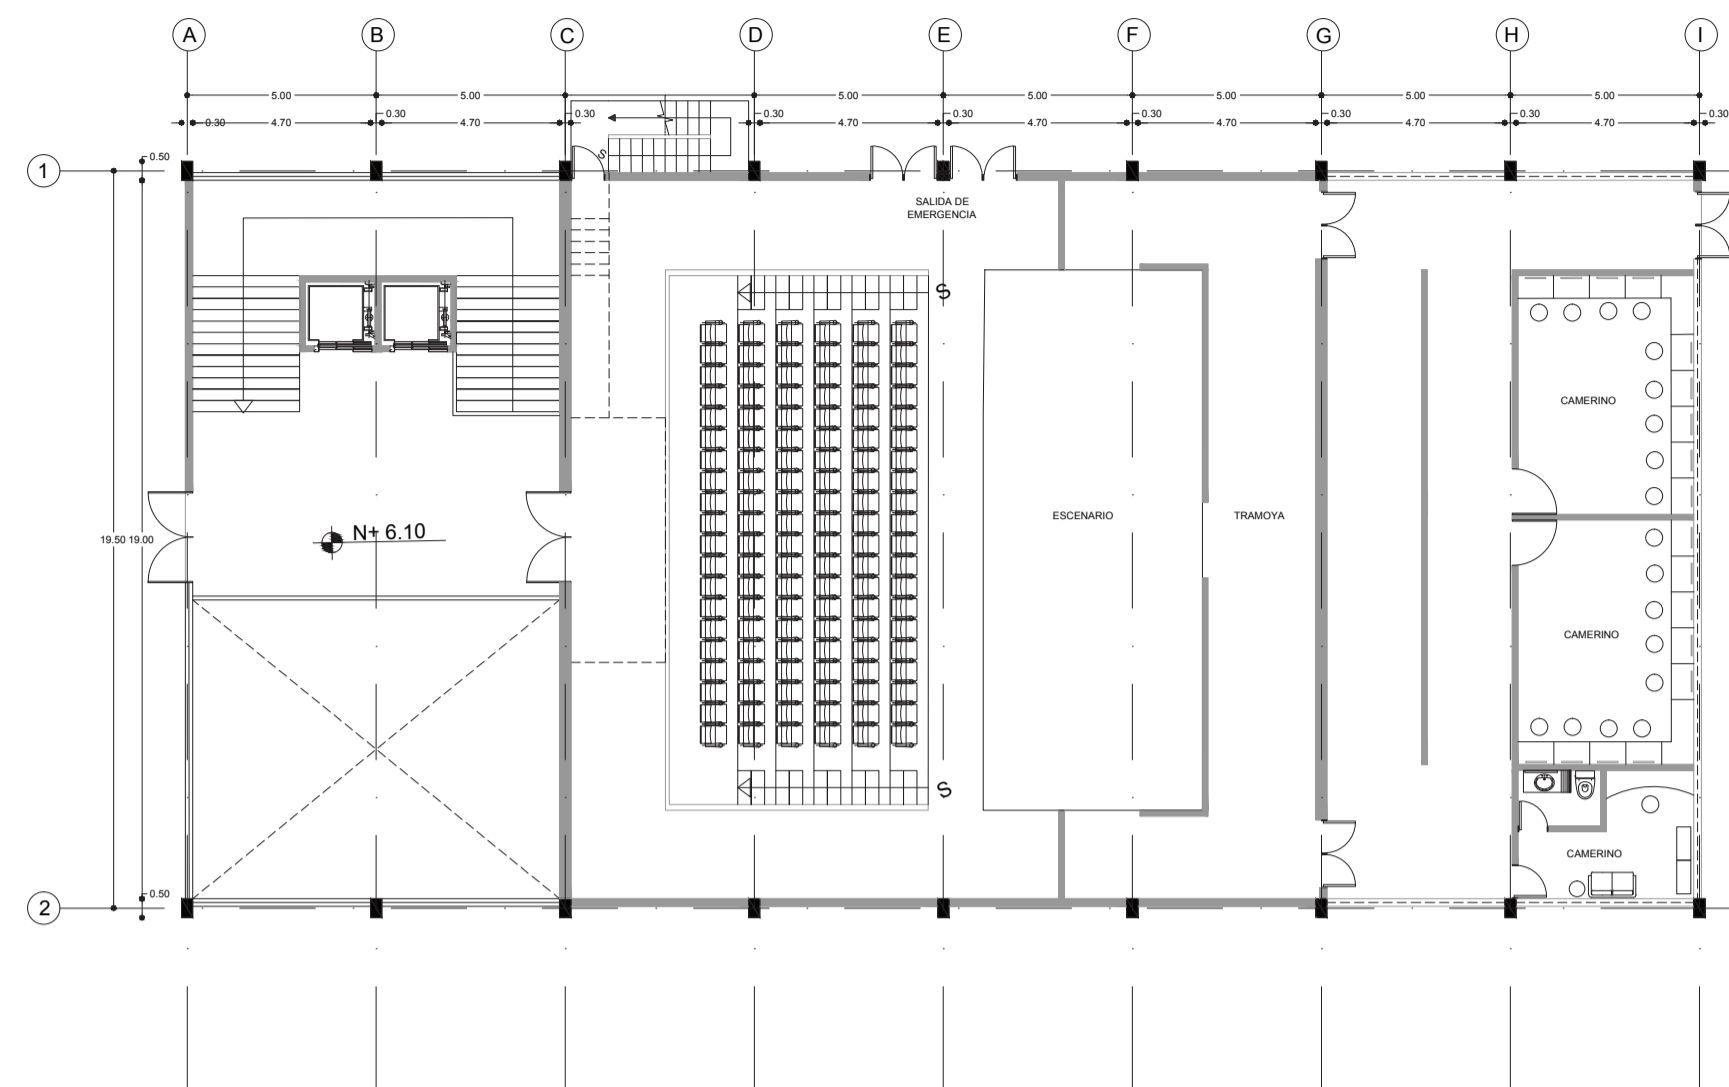


PRIMERA PLANTA.  
ESC 1:200

RESTAURANTE

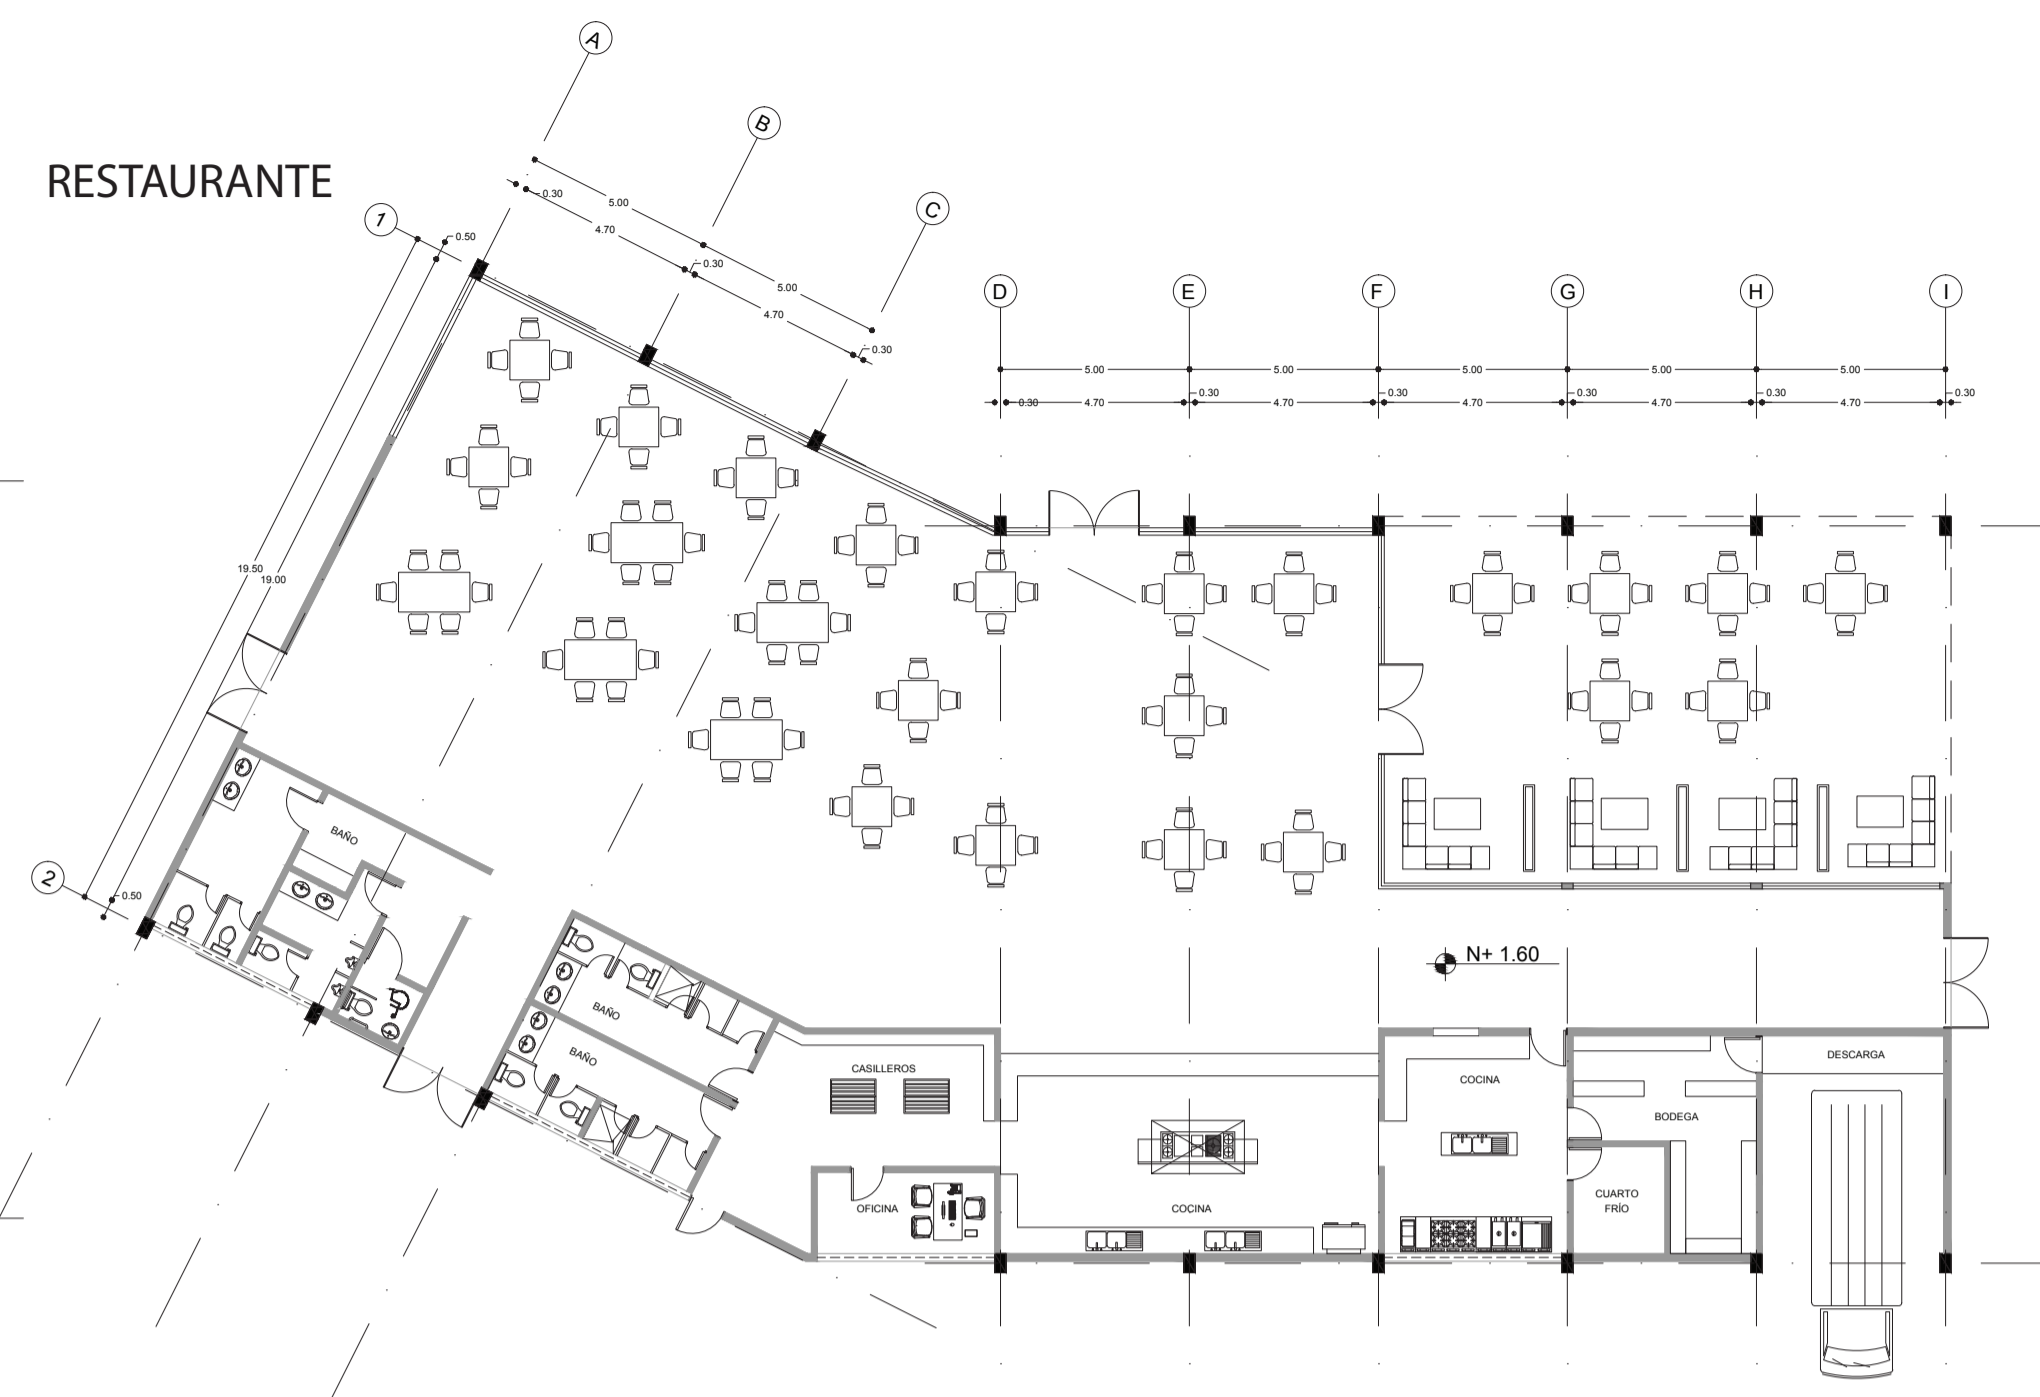


PLANTA BAJA.  
ESC 1:200

BLOQUE 4

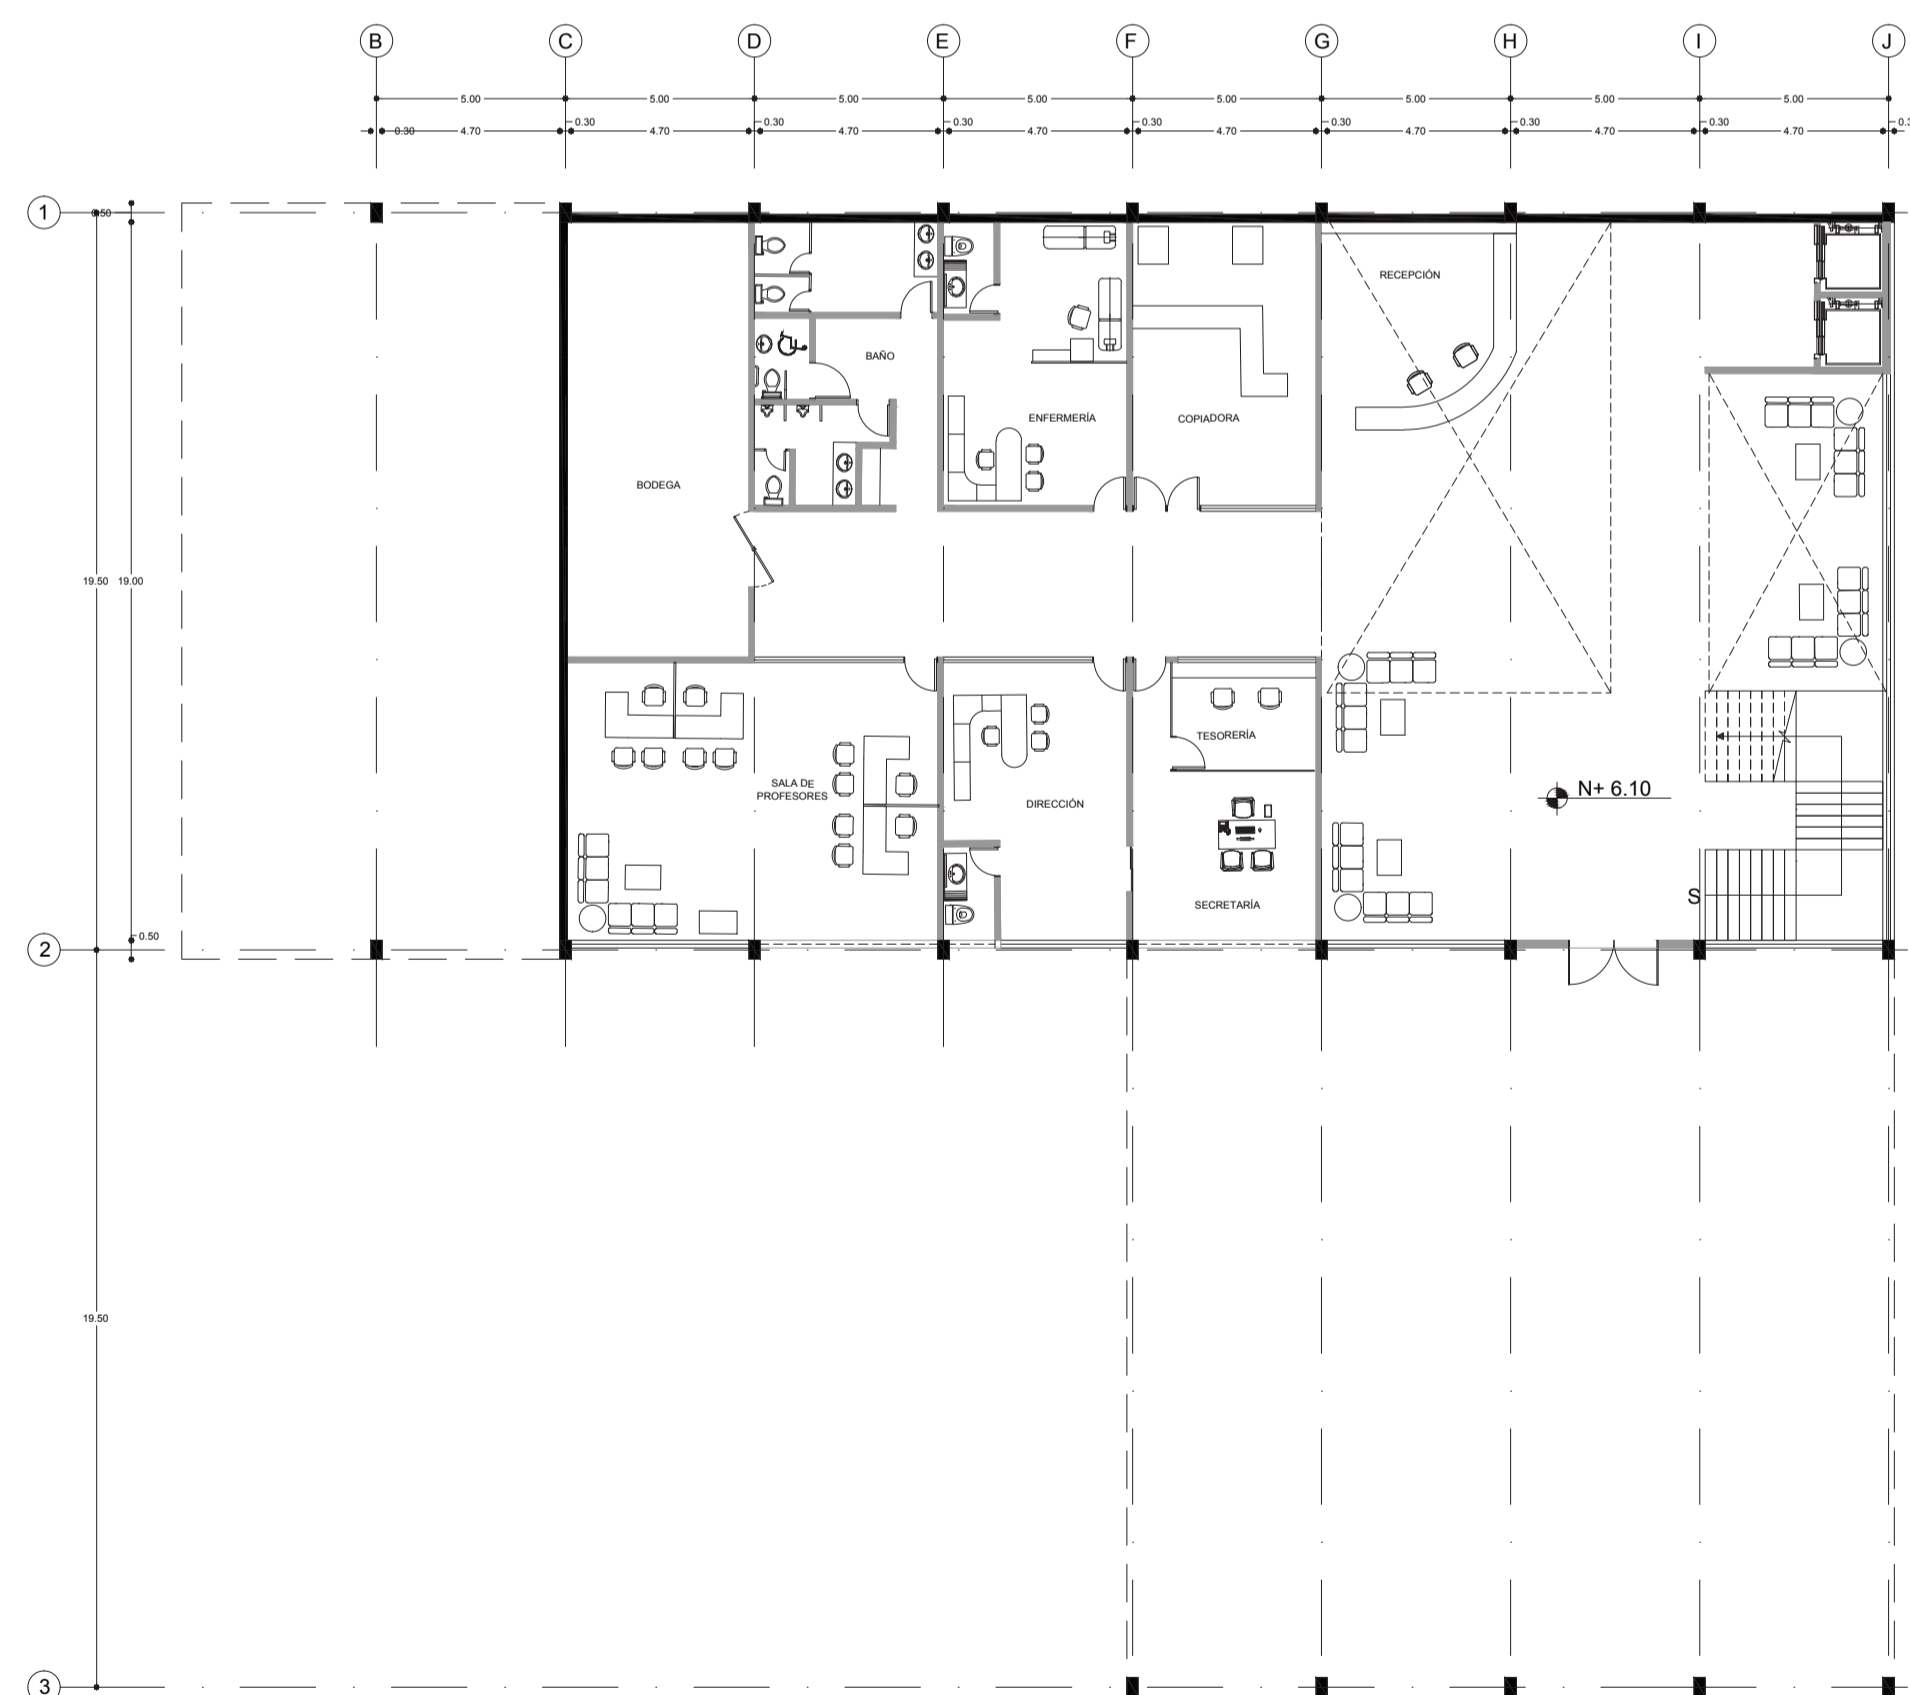

PLANTA BAJA.  
ESC 1:200

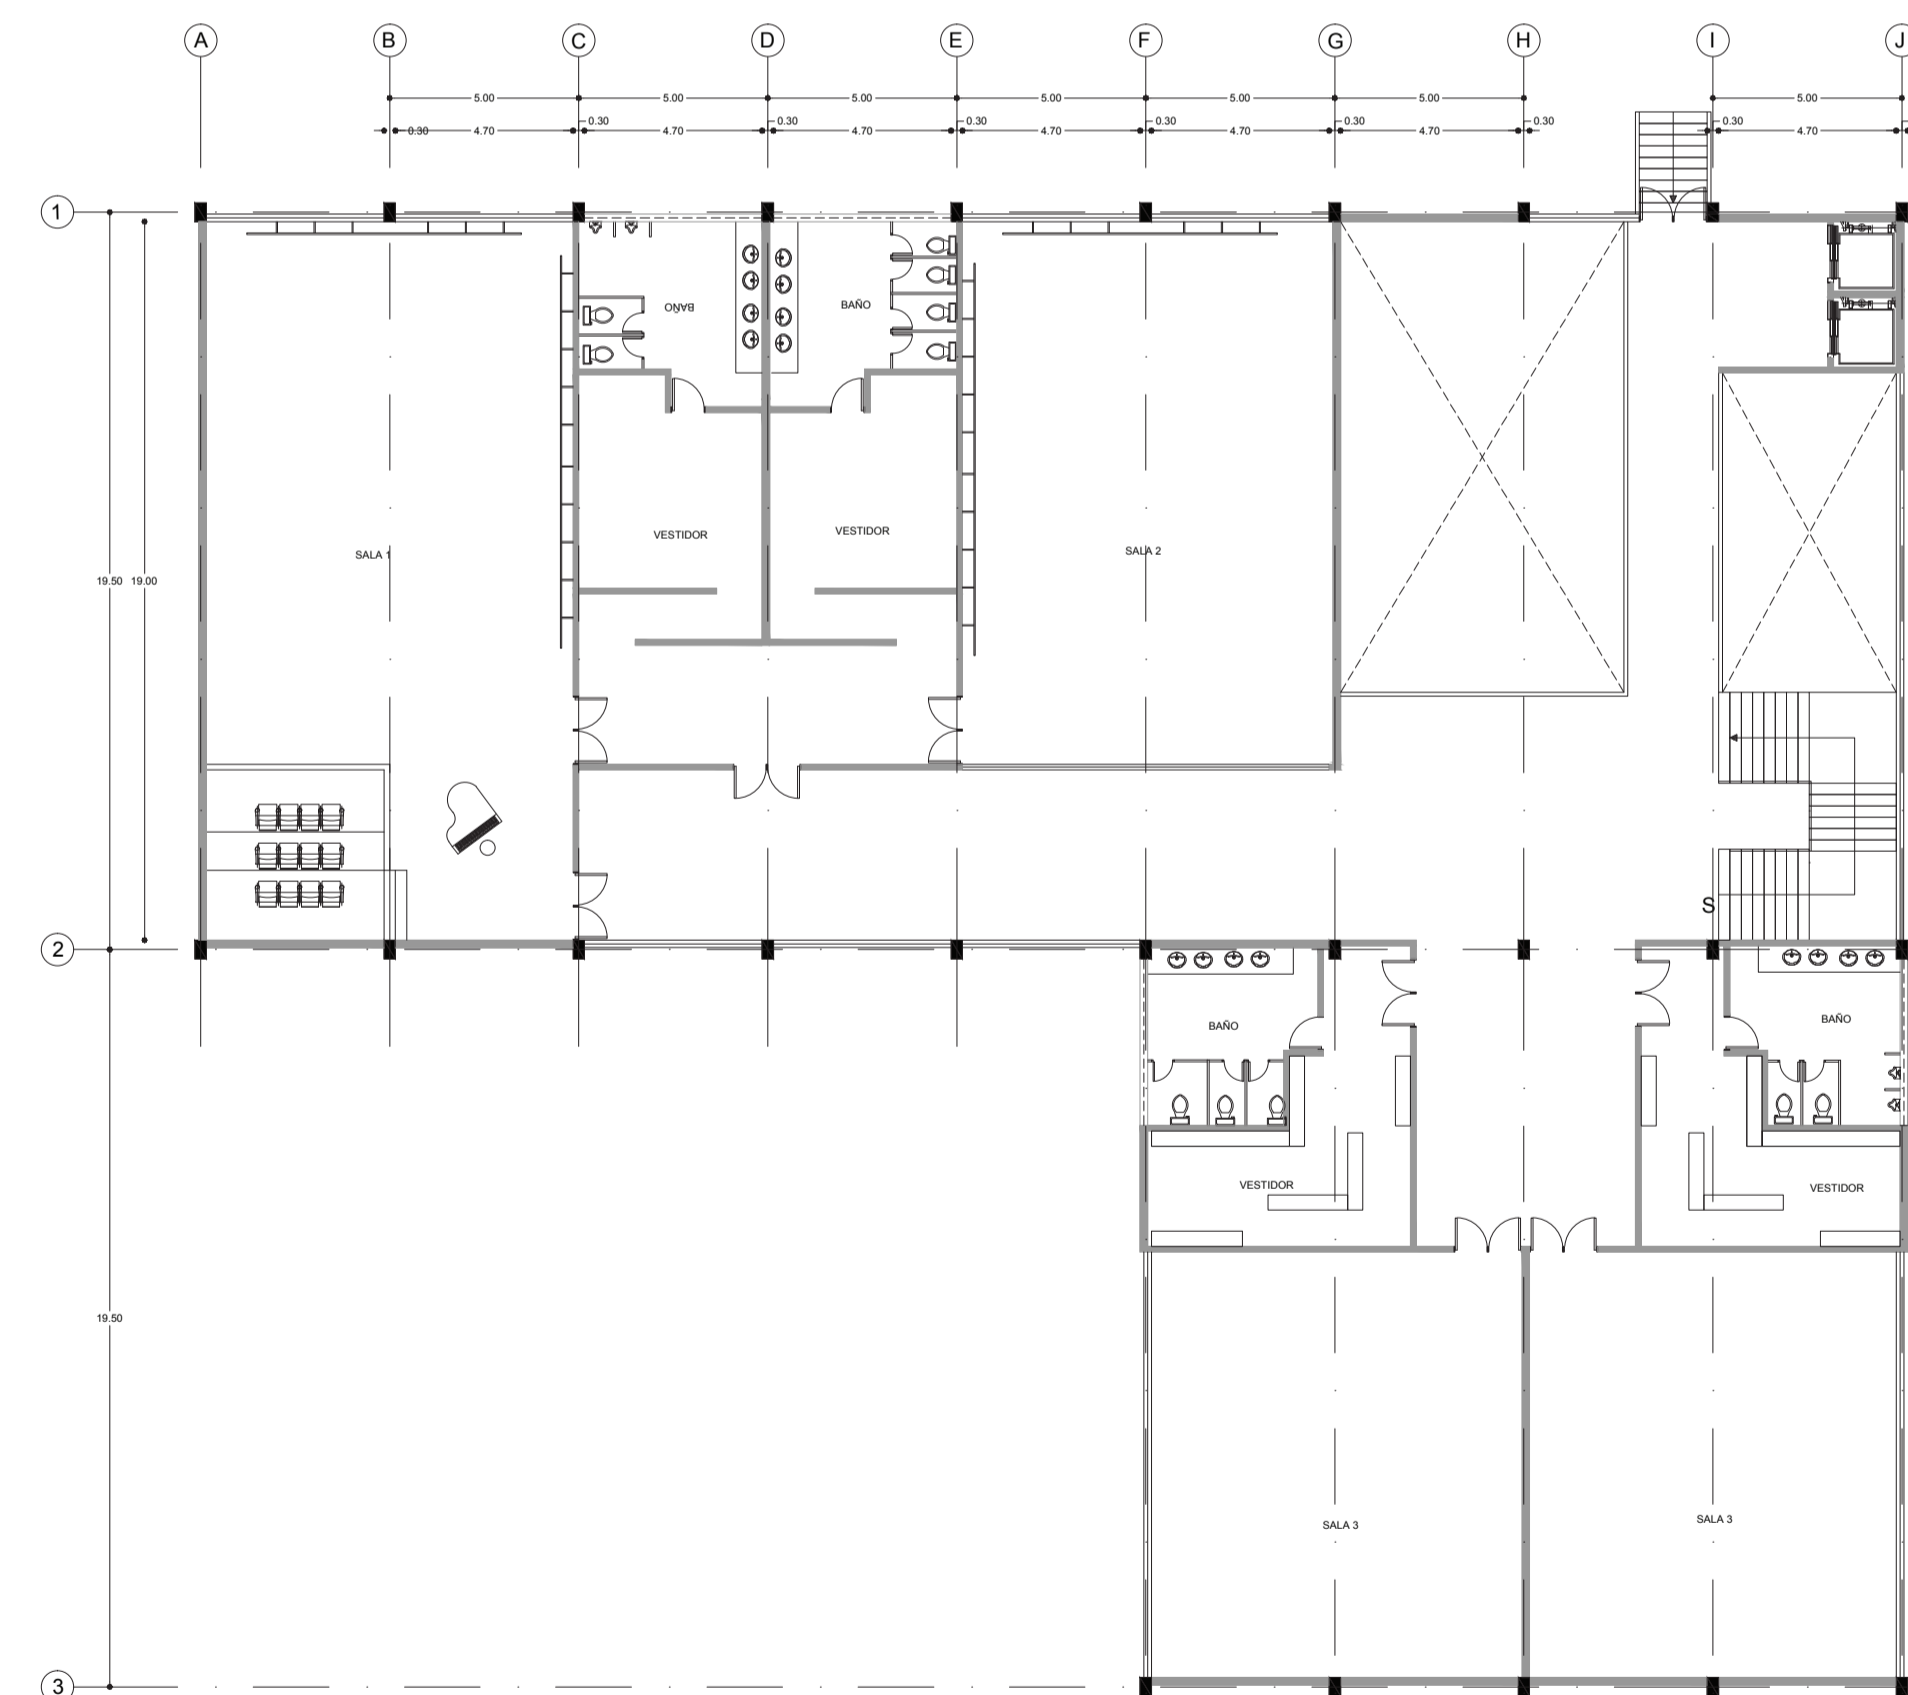

PRIMERA PLANTA.  
ESC 1:200