



FACHADA NORTE BLOQUE B

ESCALA 1 _____ 200

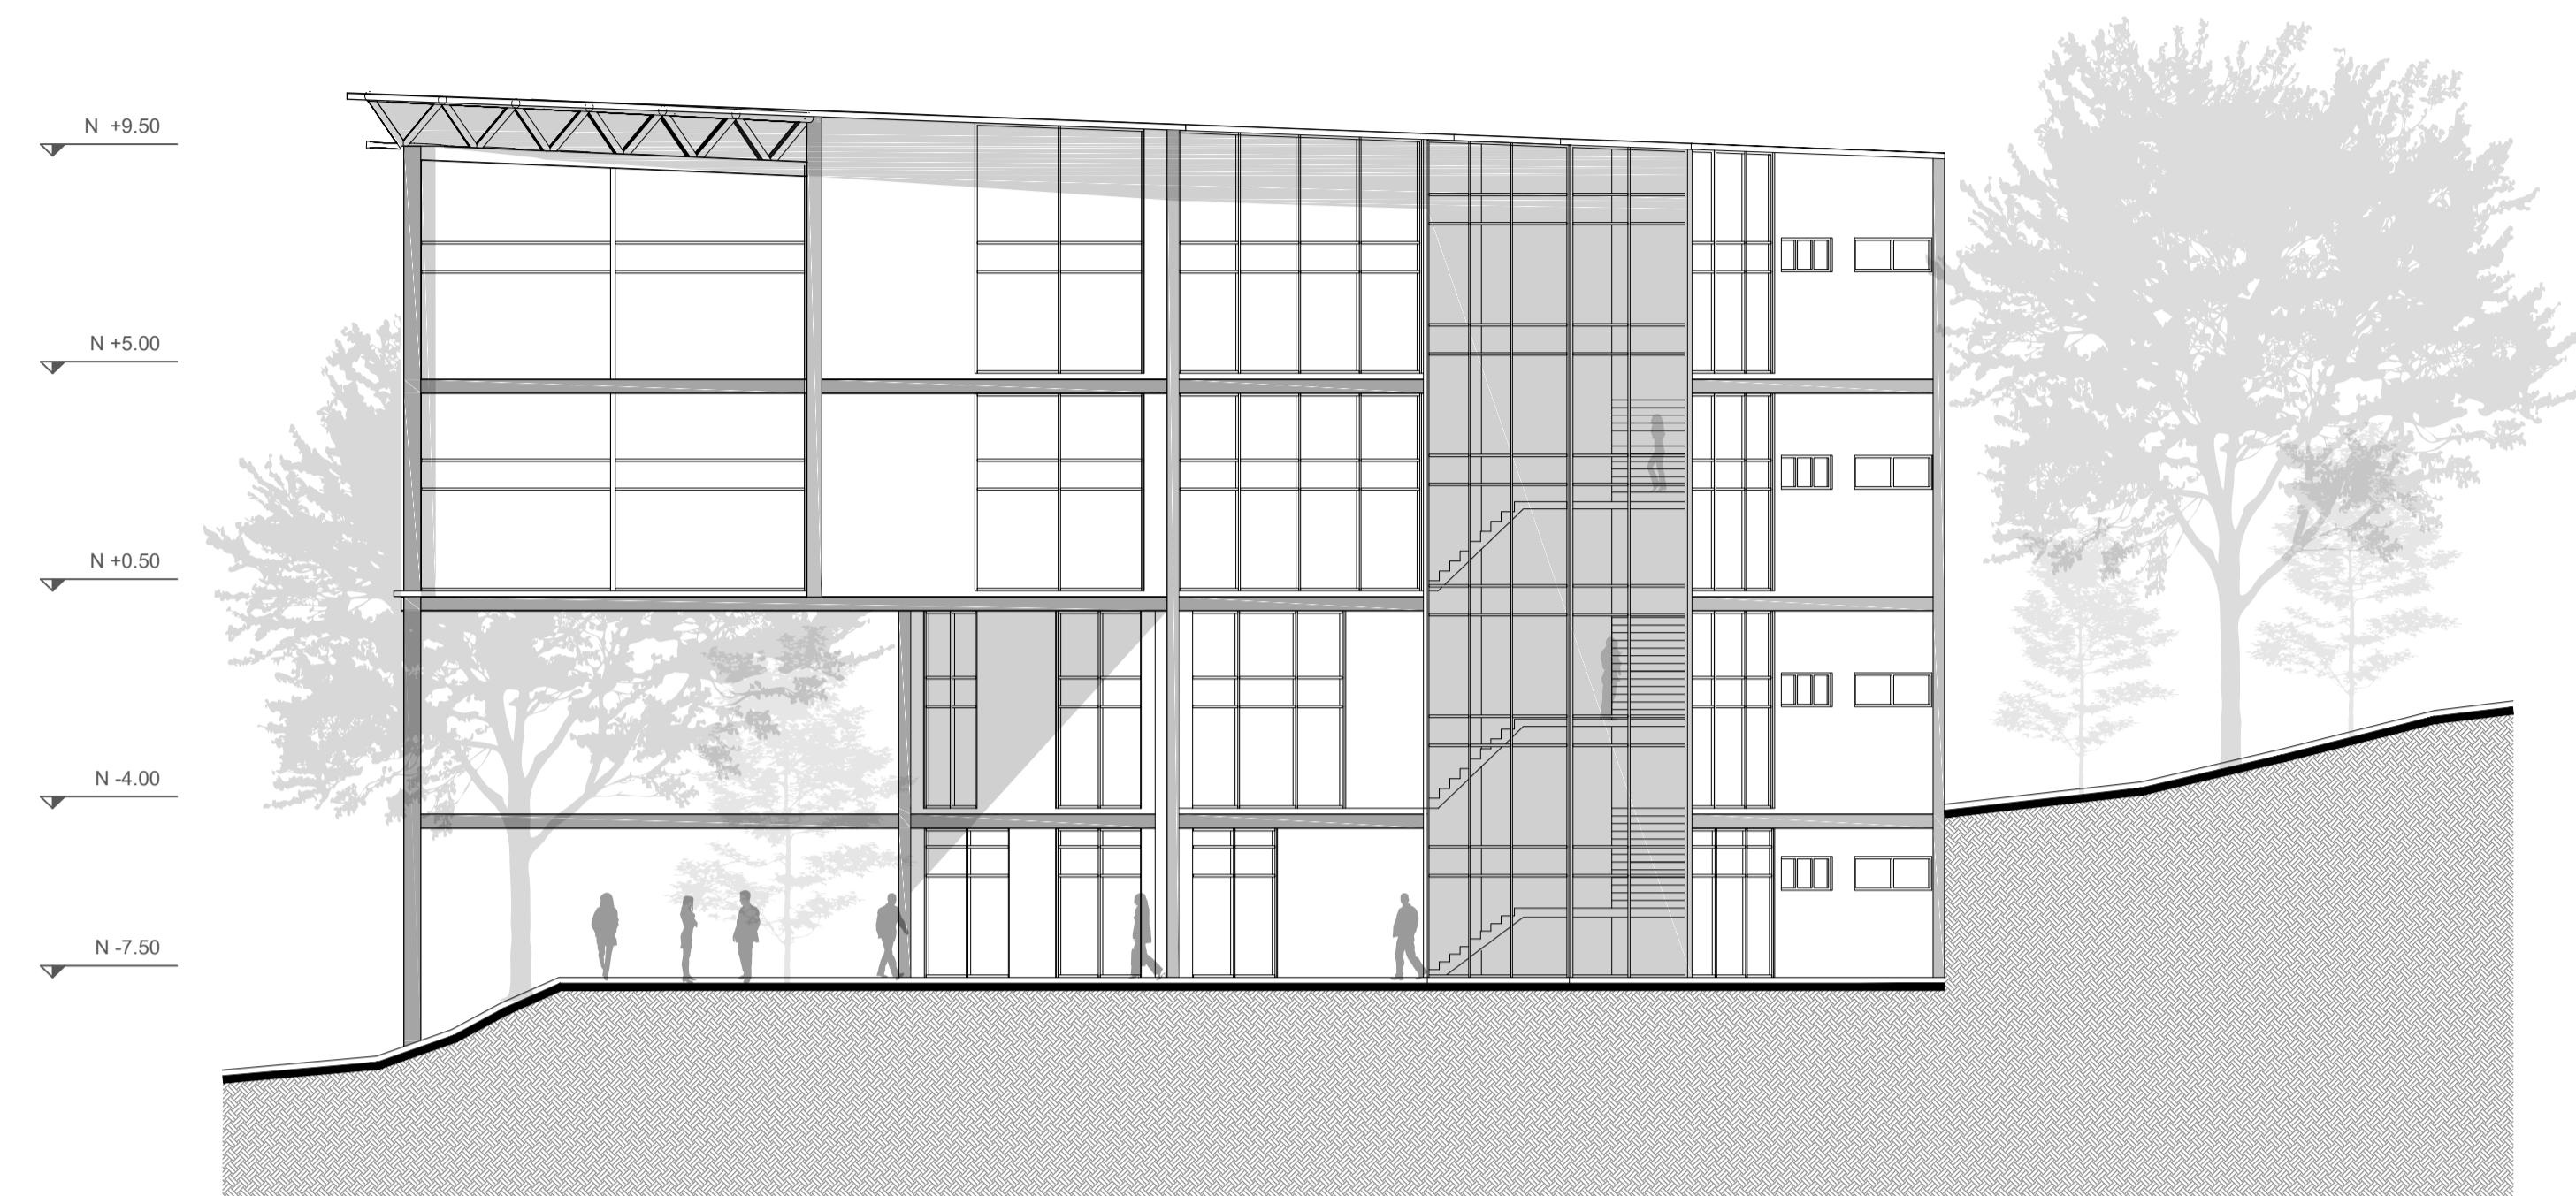

FACHADA ESTE BLOQUE B

ESCALA 1 _____ 200

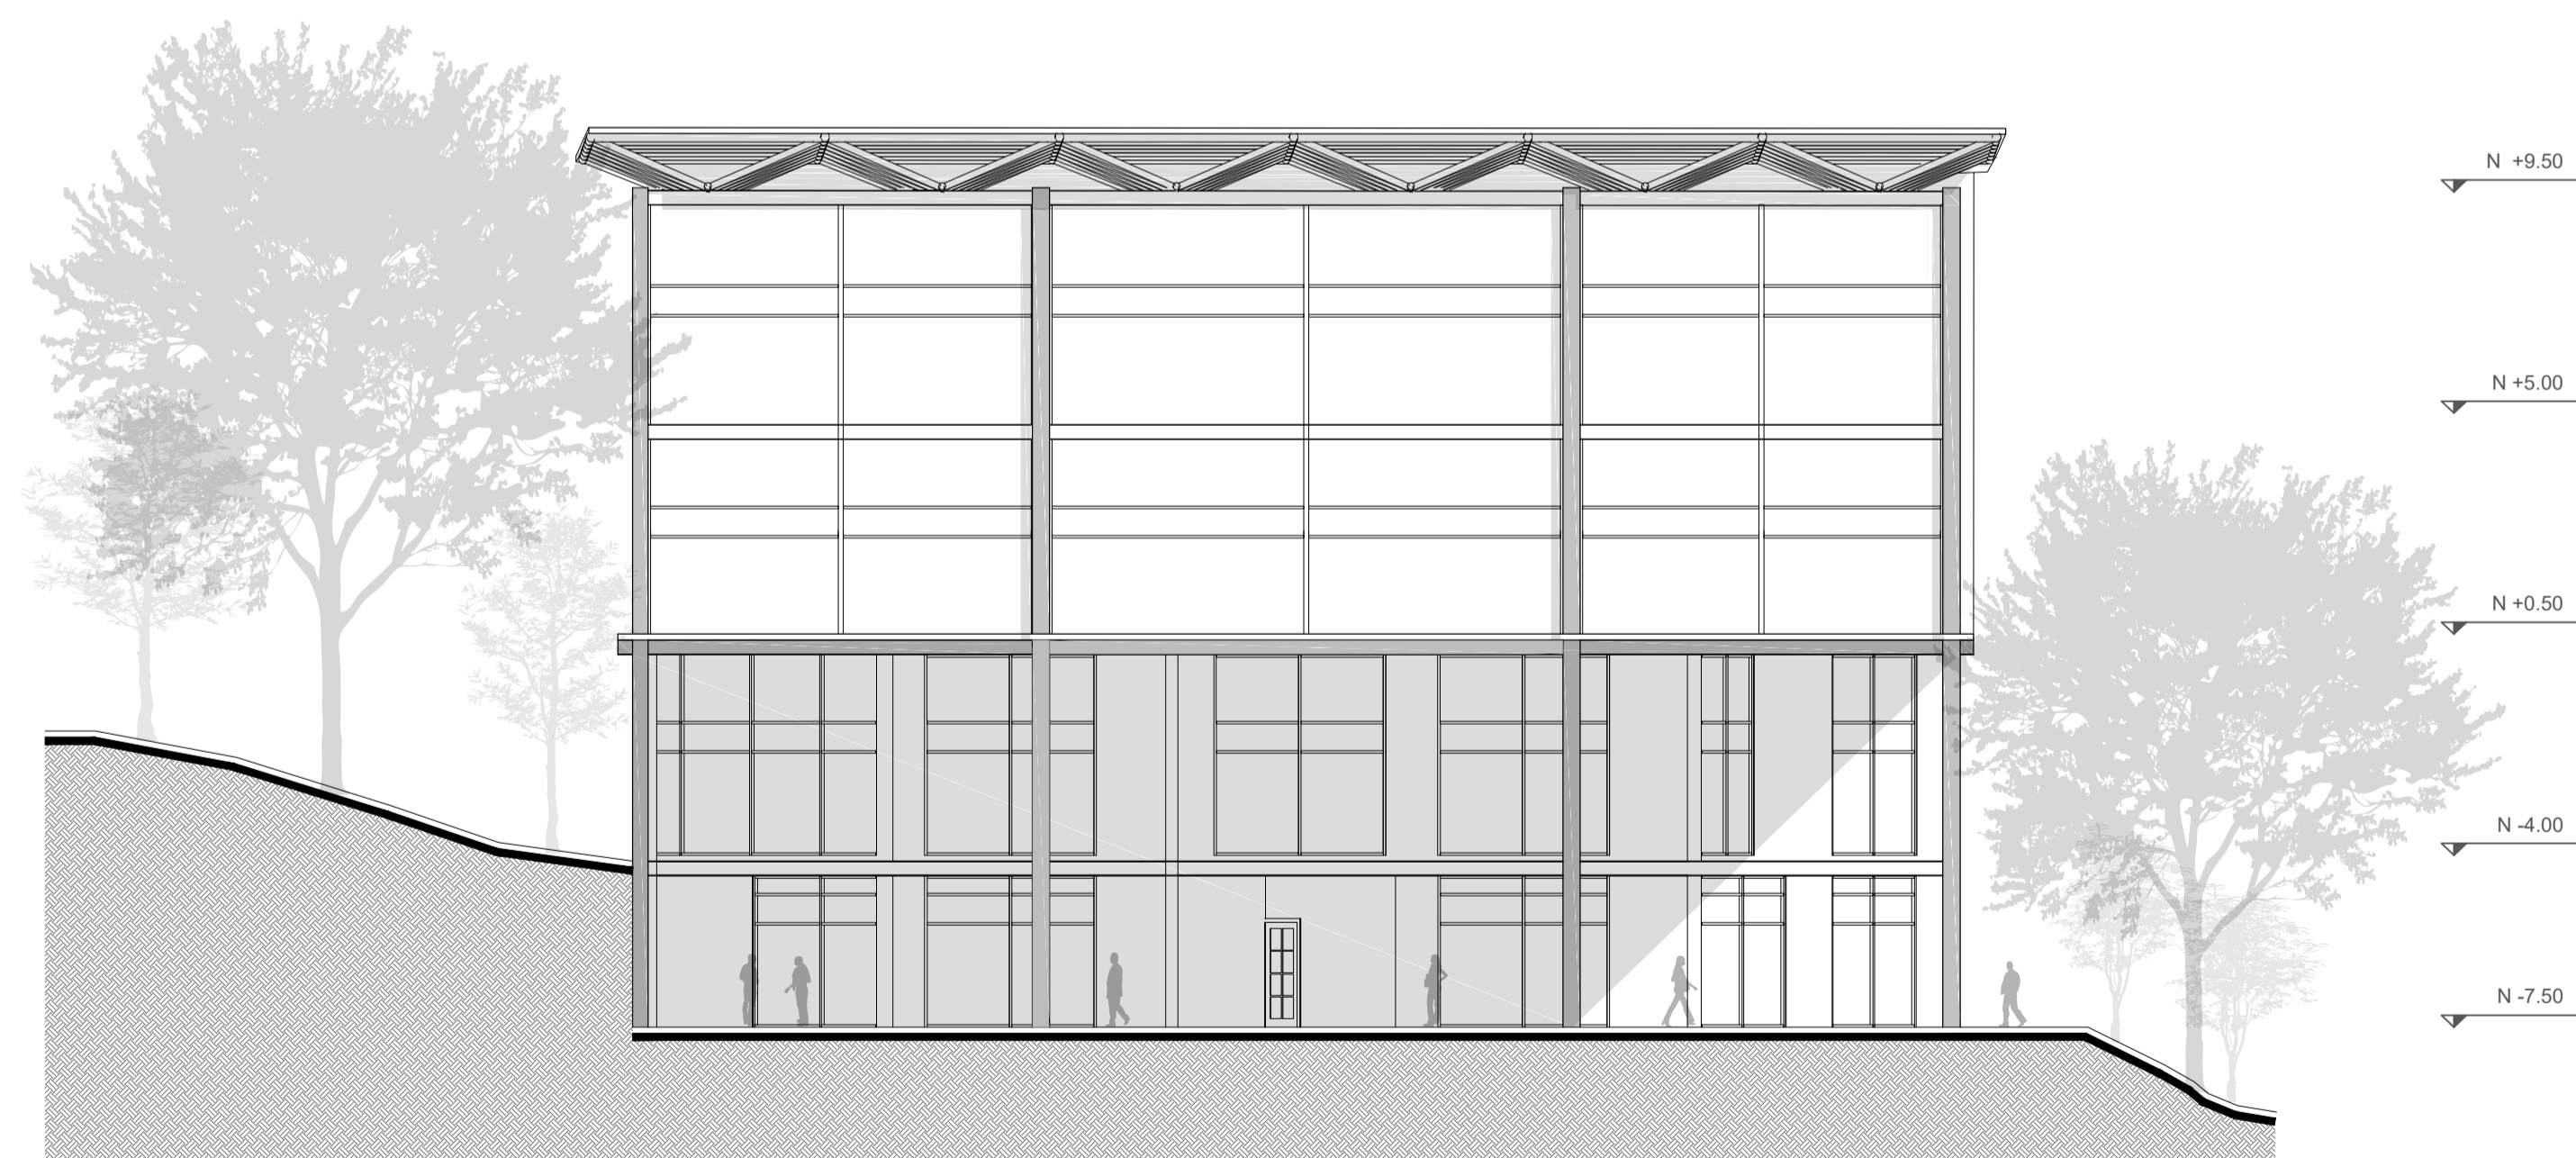

FACHADA SUR BLOQUE B

ESCALA 1 _____ 200



FACHADA OESTE BLOQUE B

ESCALA 1 _____ 200