




PLANTA DE ESCALERA
ESCALA 1:50

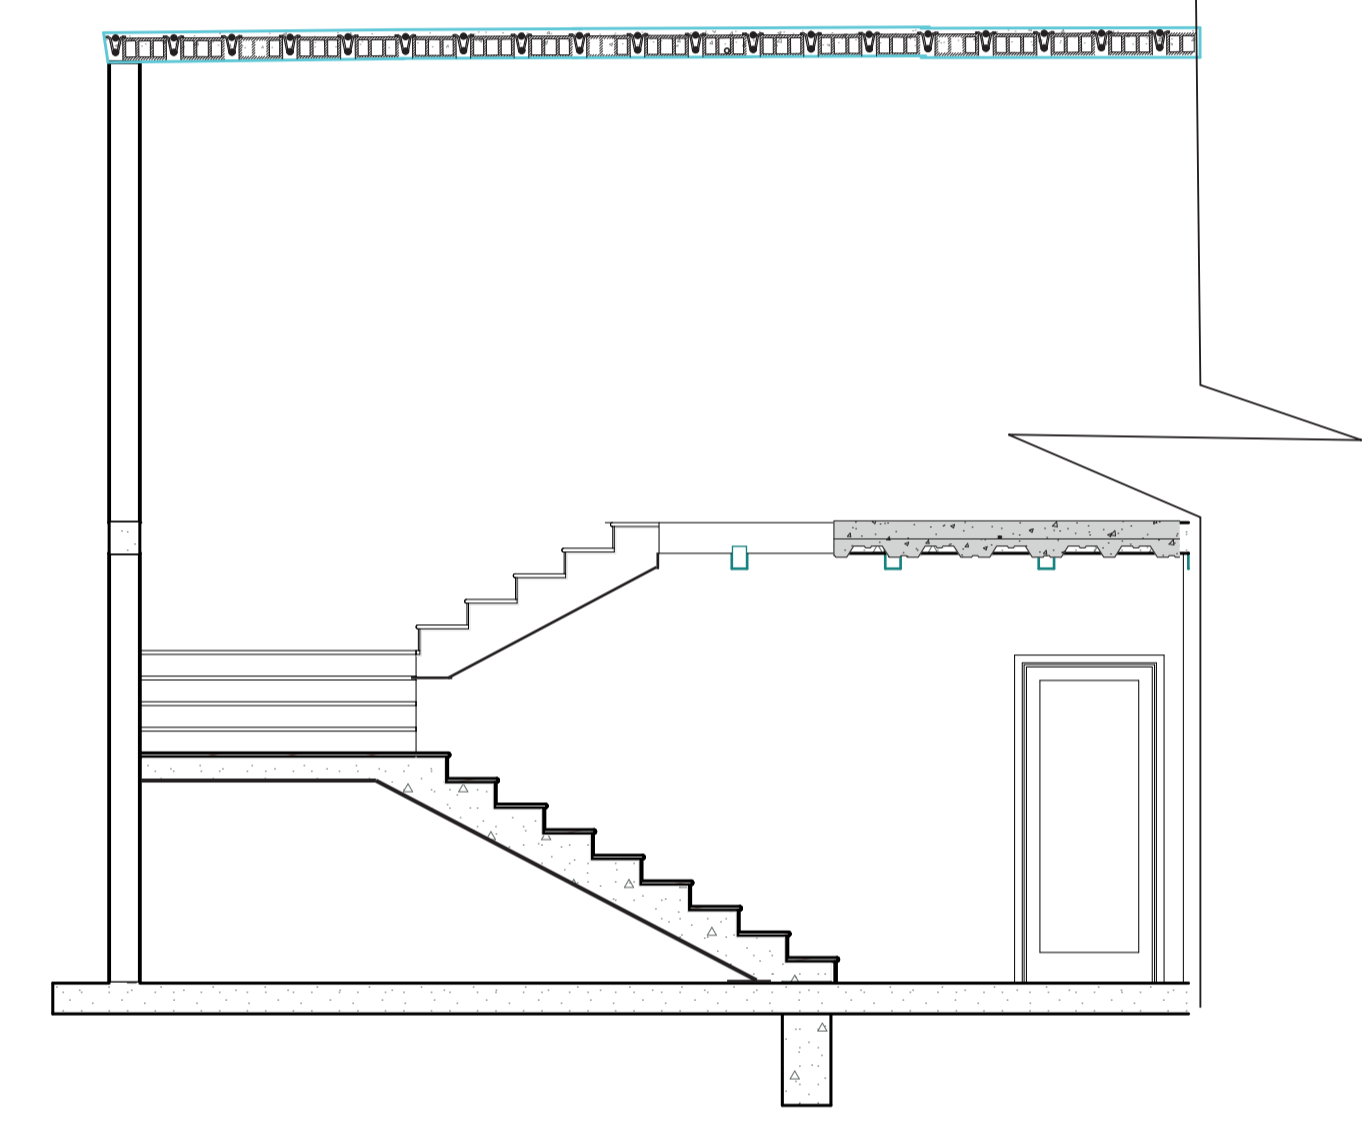

CORTE DE ESCALERA
ESCALA 1:50

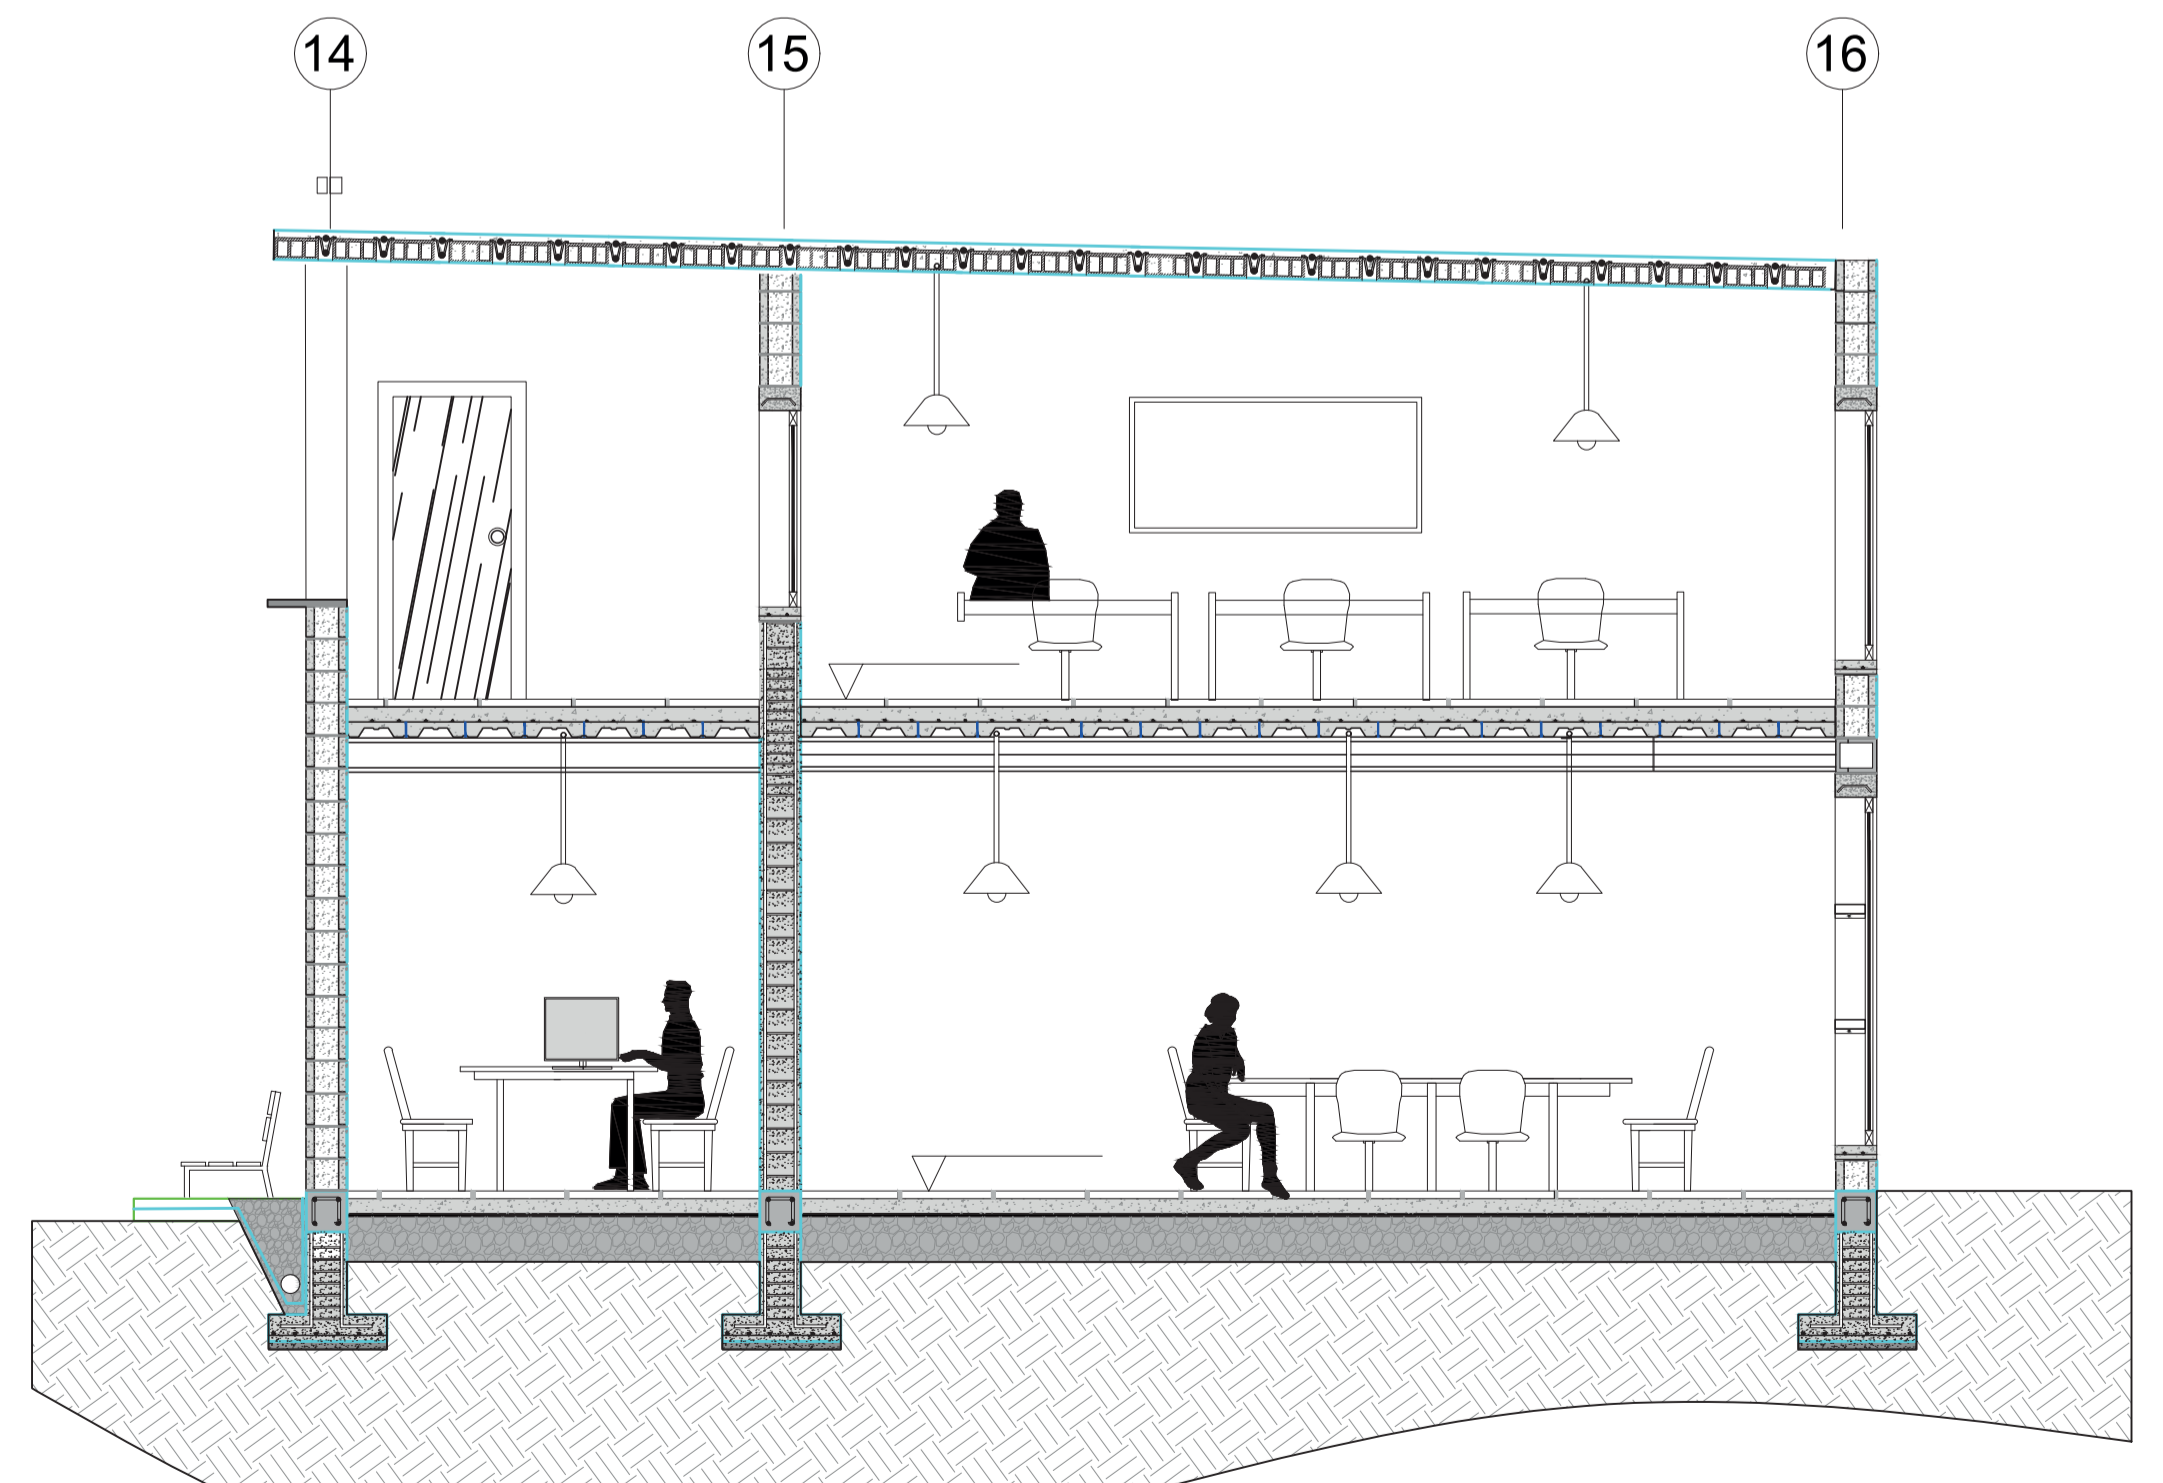

CORTE DETALLE AULAS
ESCALA 1:50

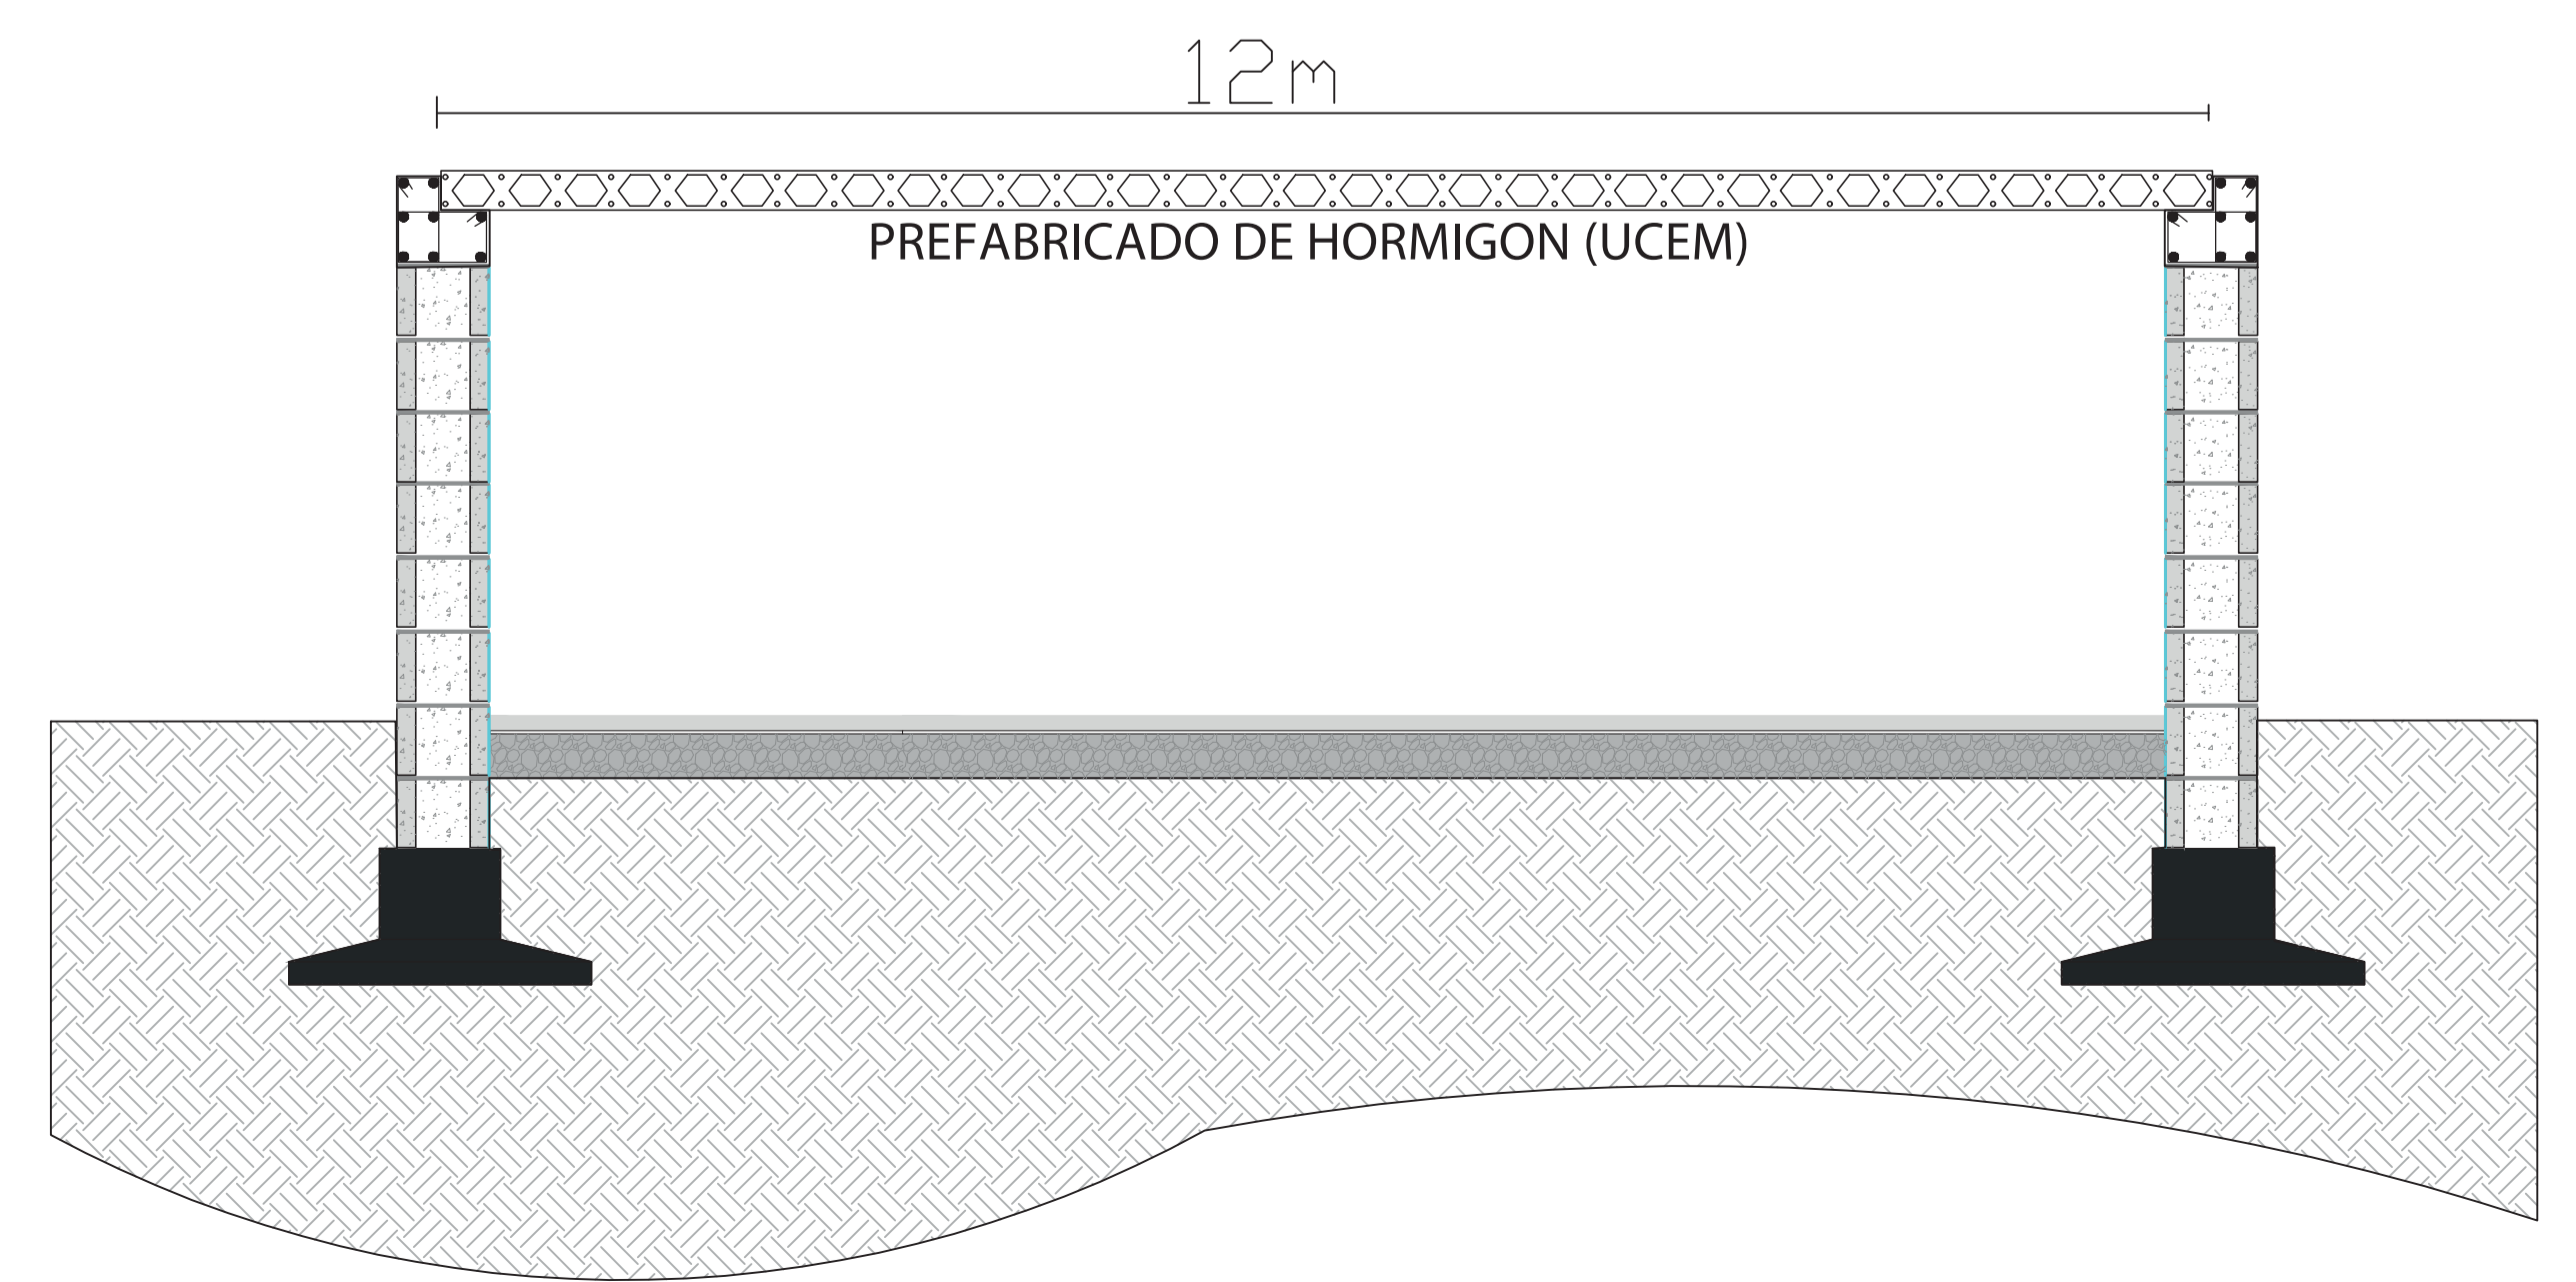

CORTE DETALLE AUDITORIO
ESCALA 1:50