




DETALLE ANCLAJE VIGA METALICA - MURO

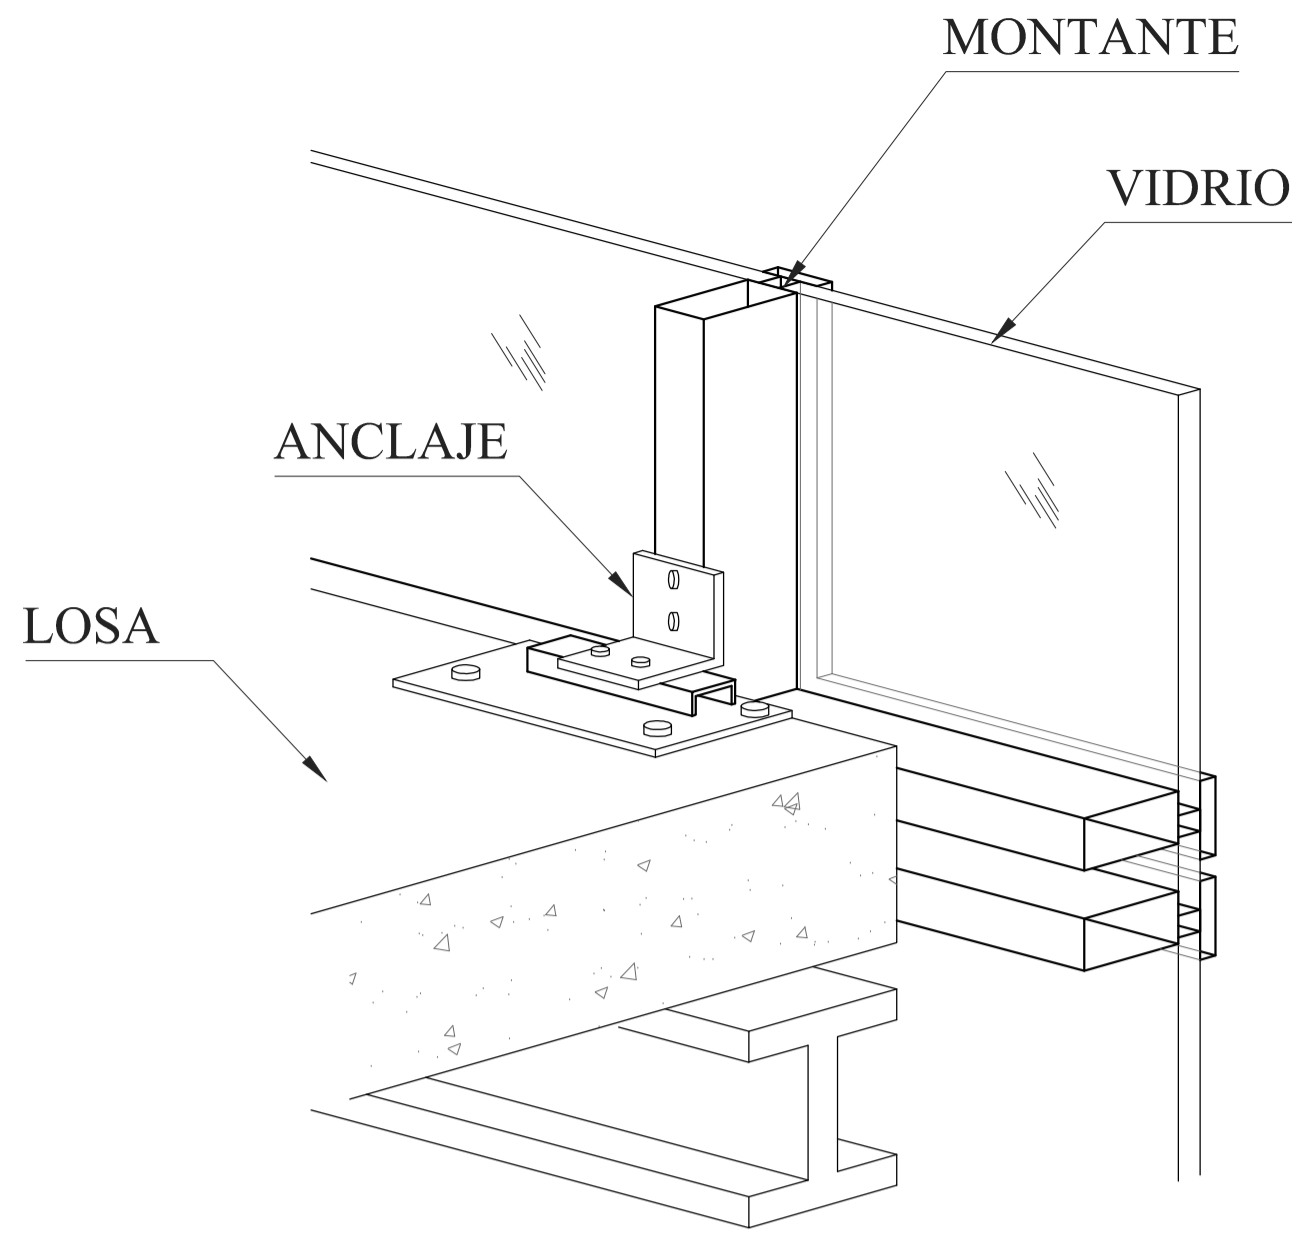


DETALLE MURO CORTINA

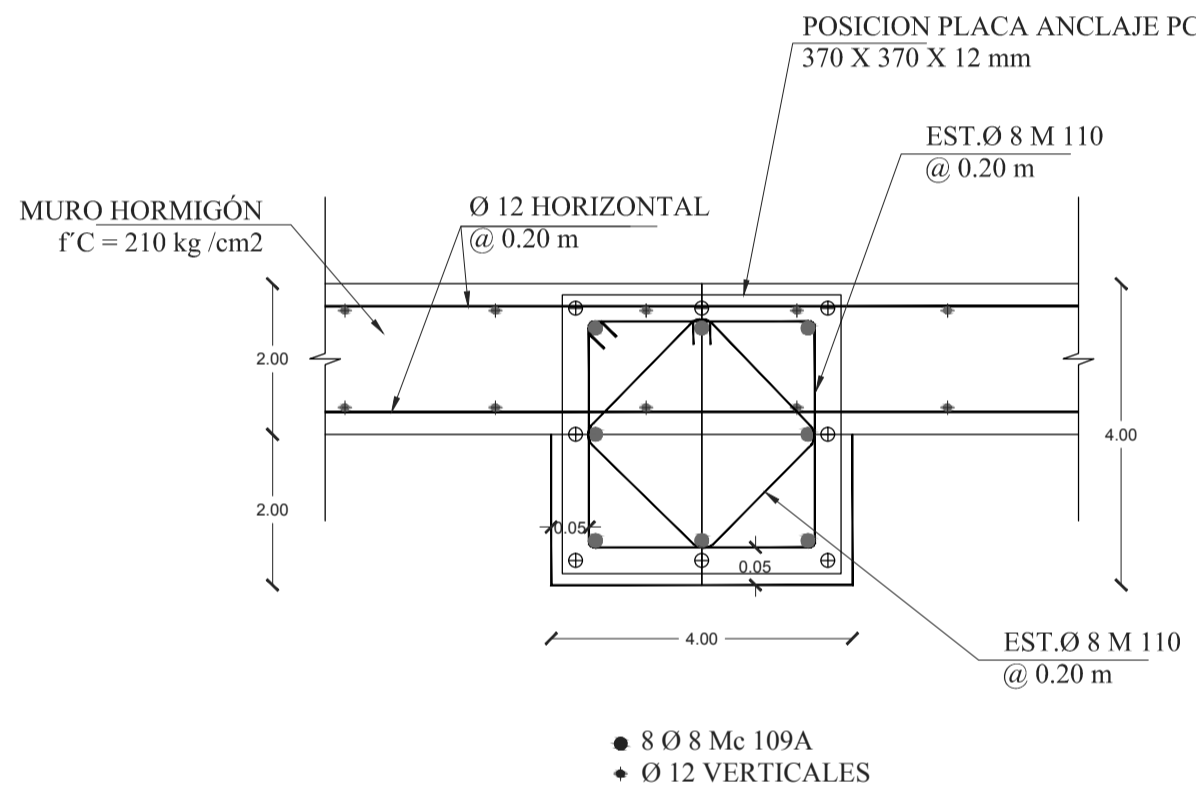


COLUMNA ANCLAJE

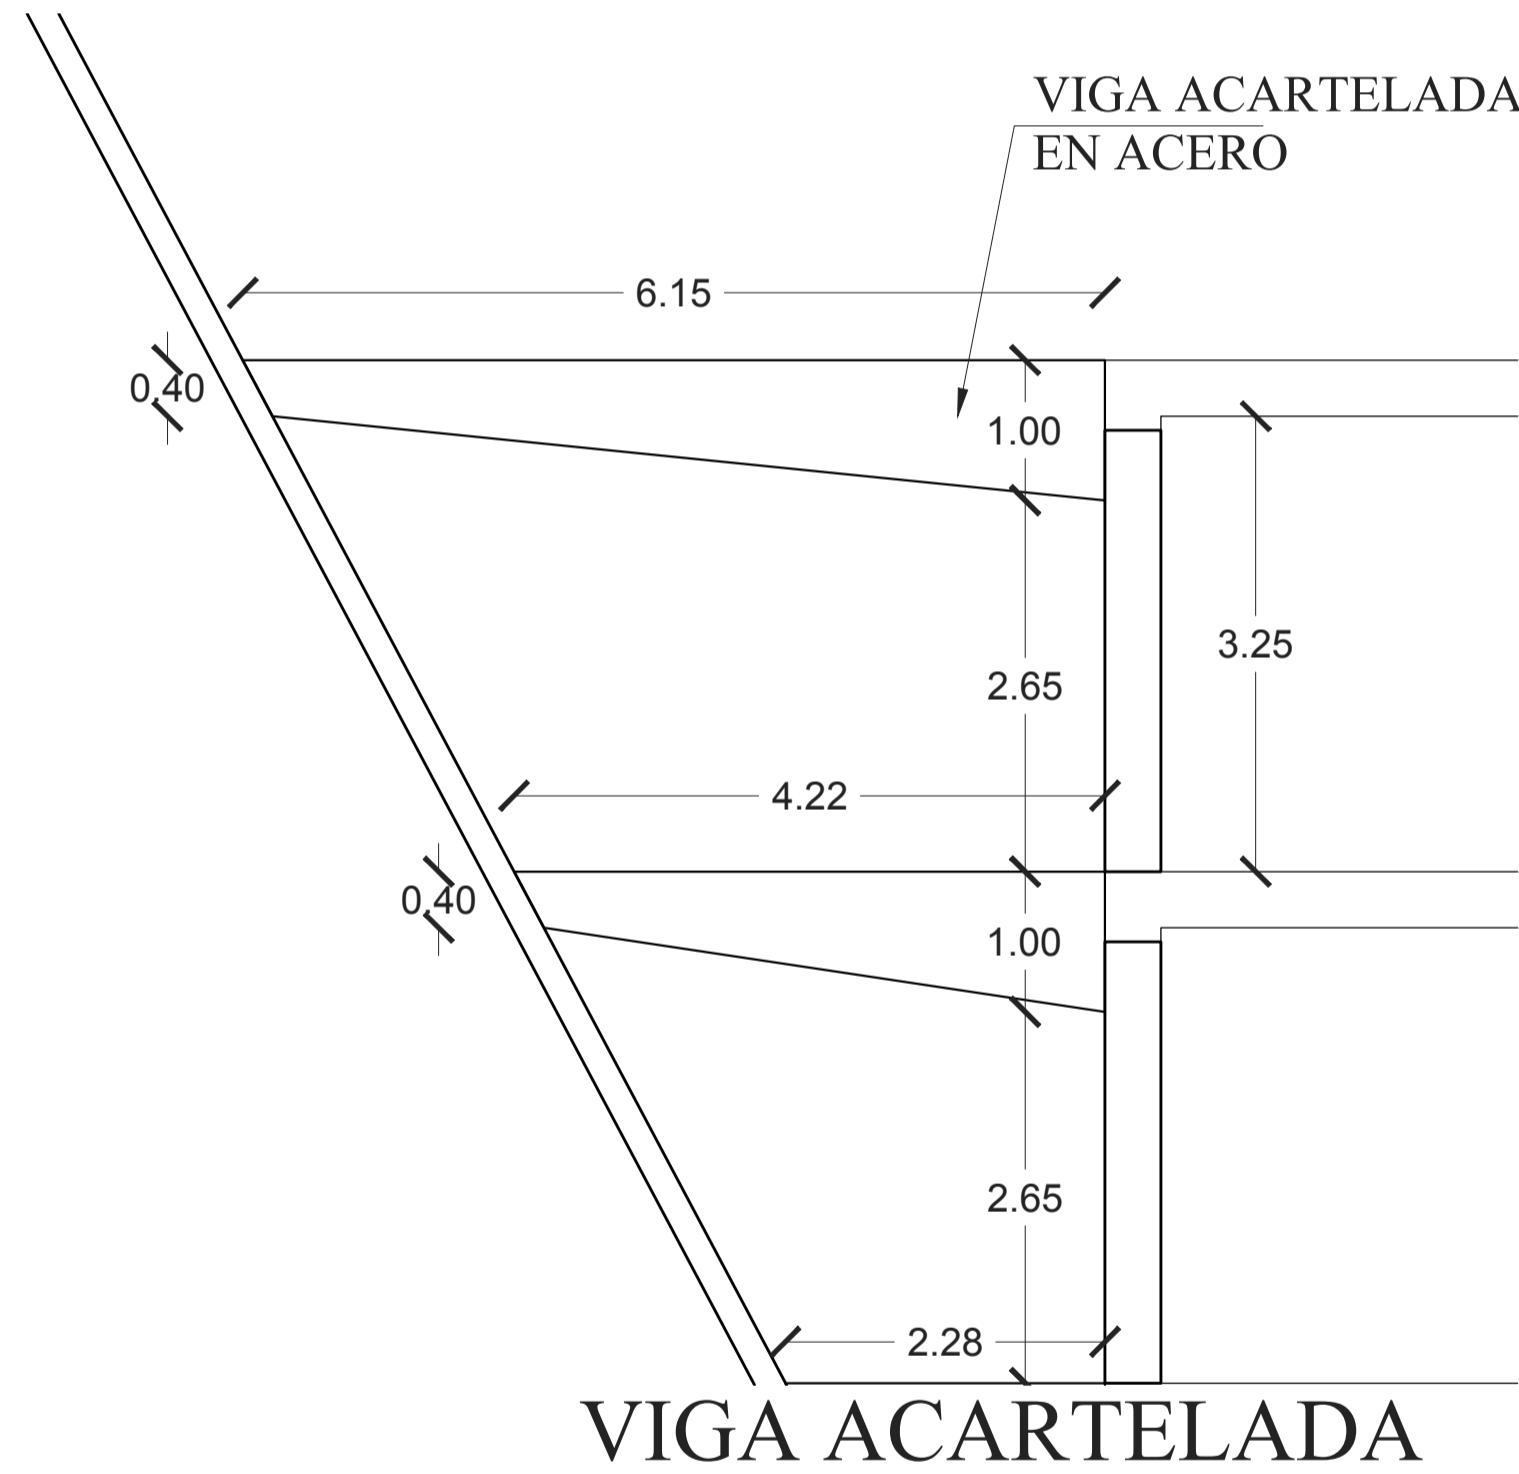


VIGA ACARTELADA

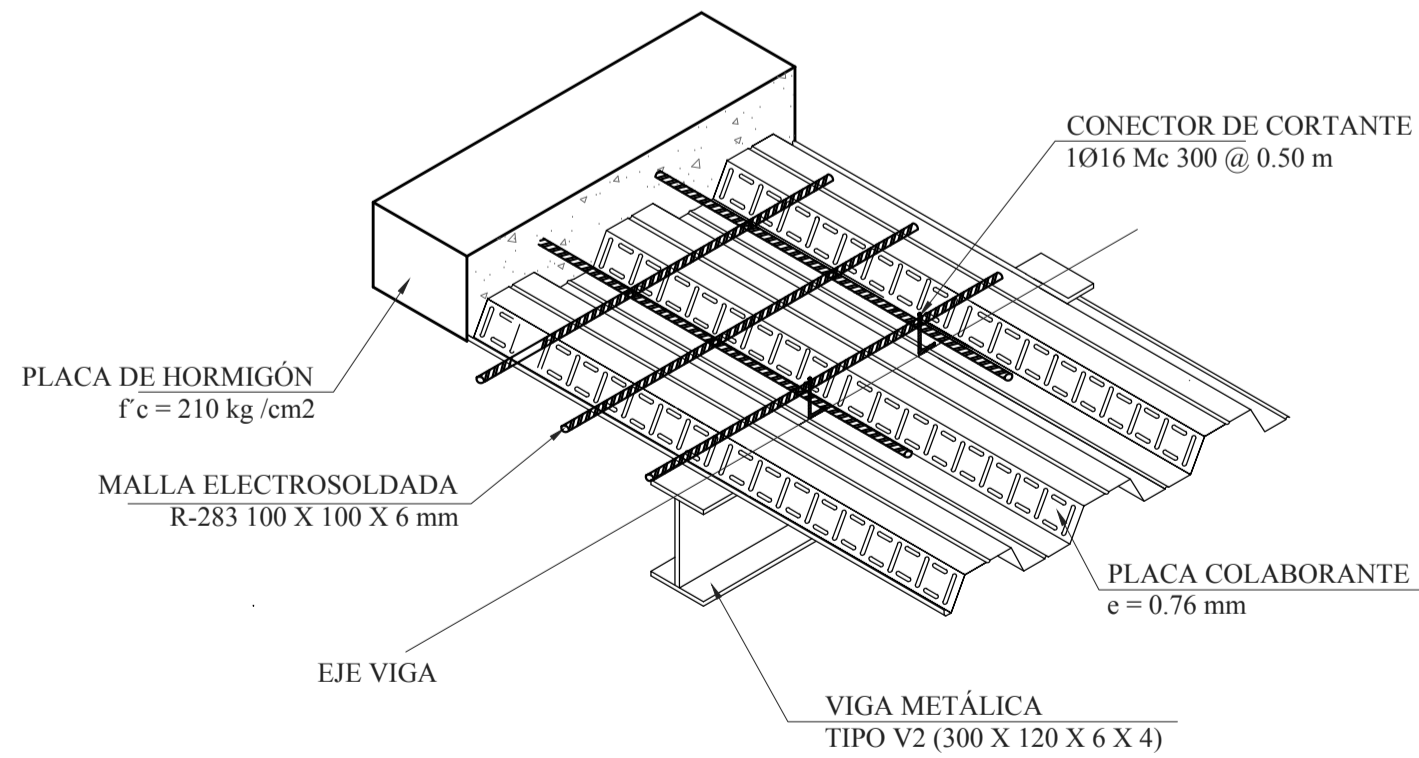

DETALLE ESTRUCTURA DE LOSA

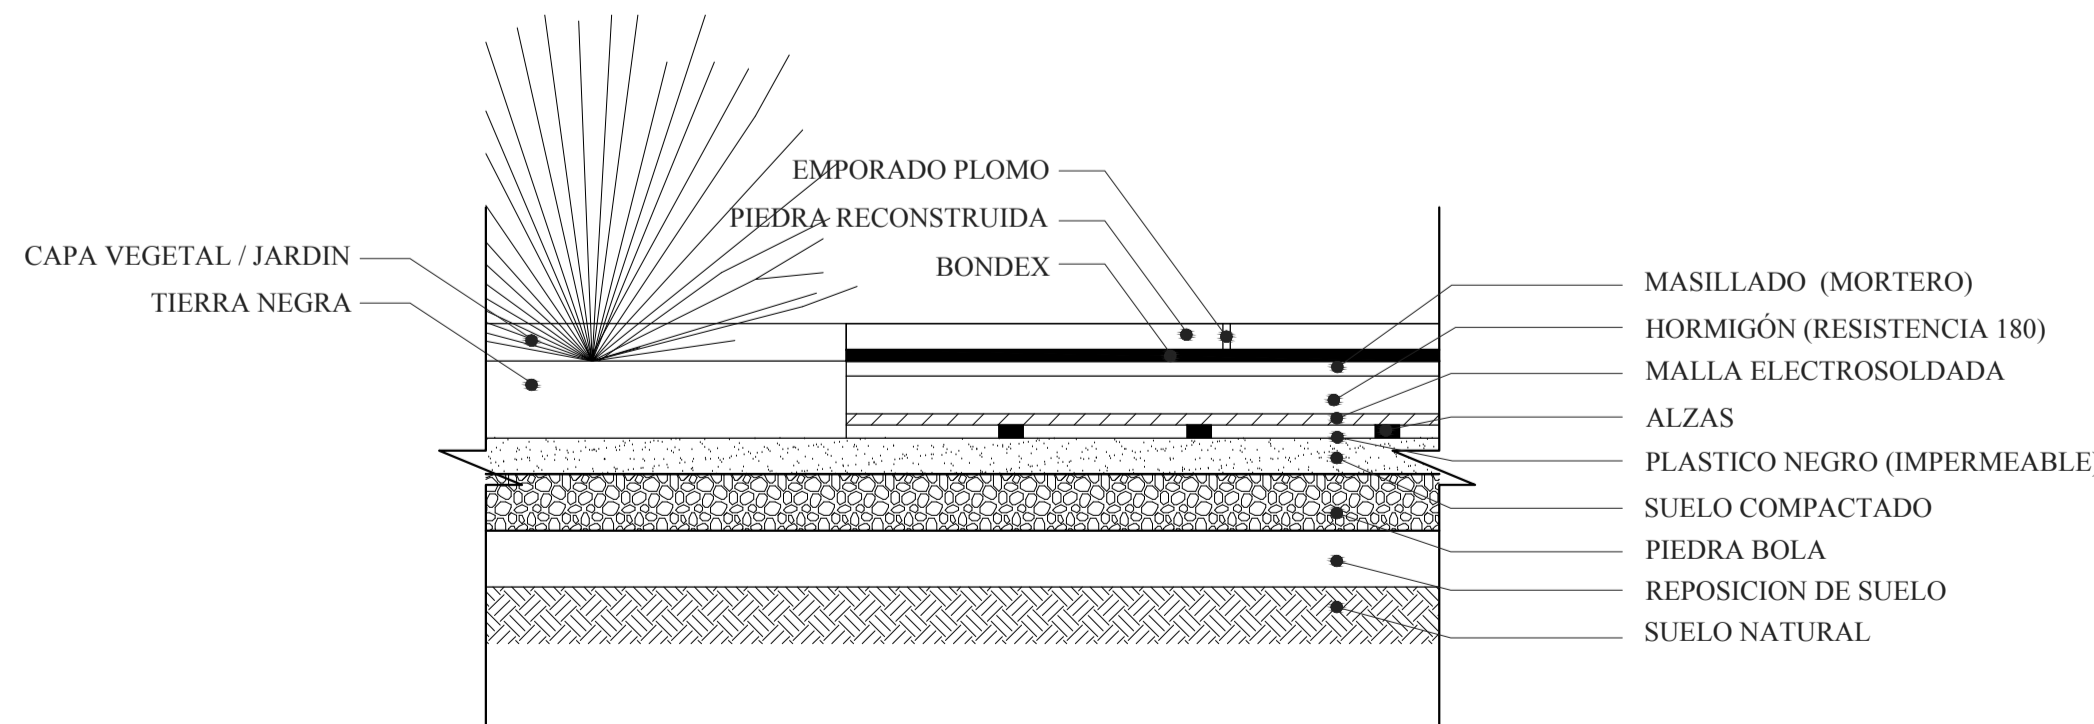

DETALLE JARDINERA Y CAMINERIA

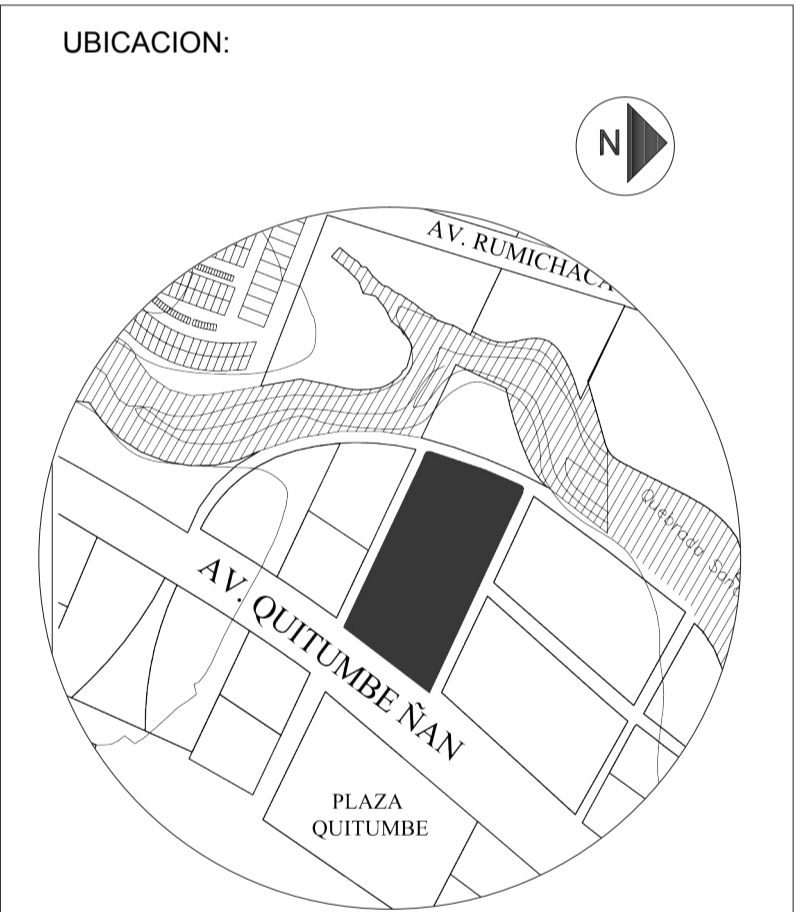

UNIVERSIDAD INTERNACIONAL SEK
FACULTAD DE ARQUITECTURA
TRABAJO FINAL DE CARRERA

PROYECTO :
DISEÑO DE UN CENTRO DEL
CONOCIMIENTO PARA LA
PARROQUIA DE QUITUMBE- QUITO

NOMBRE: KARINA RUIZ URIGUEN

TUTOR: ARQ. LEONARDO SERRANO

CONTENIDO:
DETALLES CONSTRUCTIVOS

FECHA: SEPTIEMBRE 2014 ESCALA: GRAFICA
CODIGO: A LAMINA: 10/10