


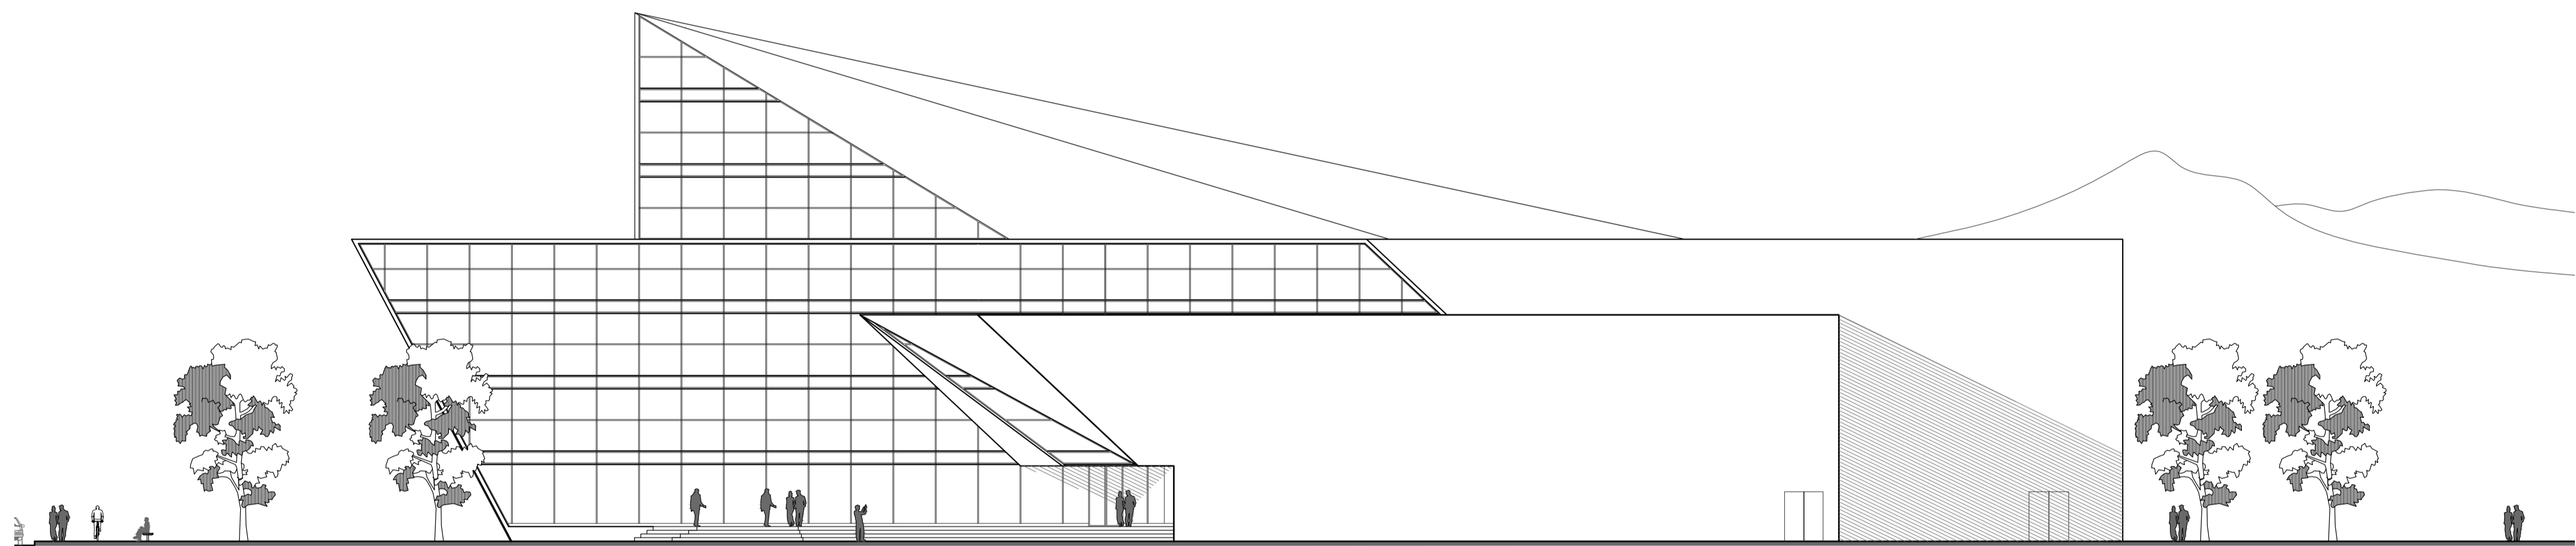


AV. QUITUMBE ÑAN

POSTERIOR




BLANCA BENITEZ

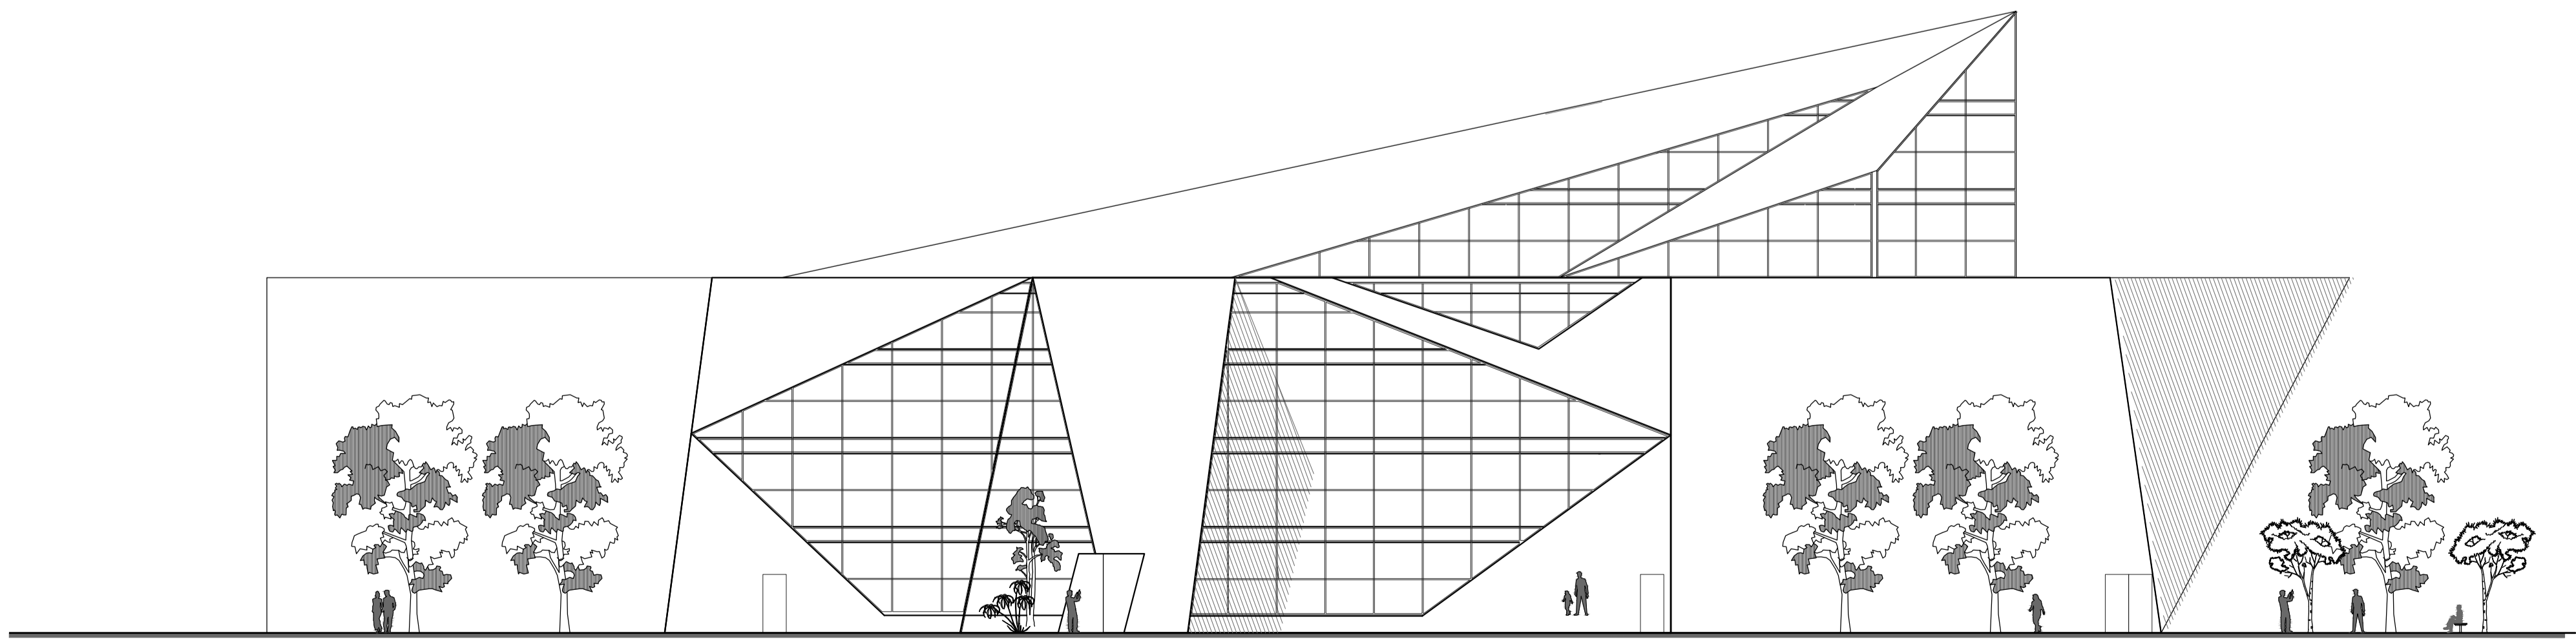

PACHAMAMA

UBICACION:

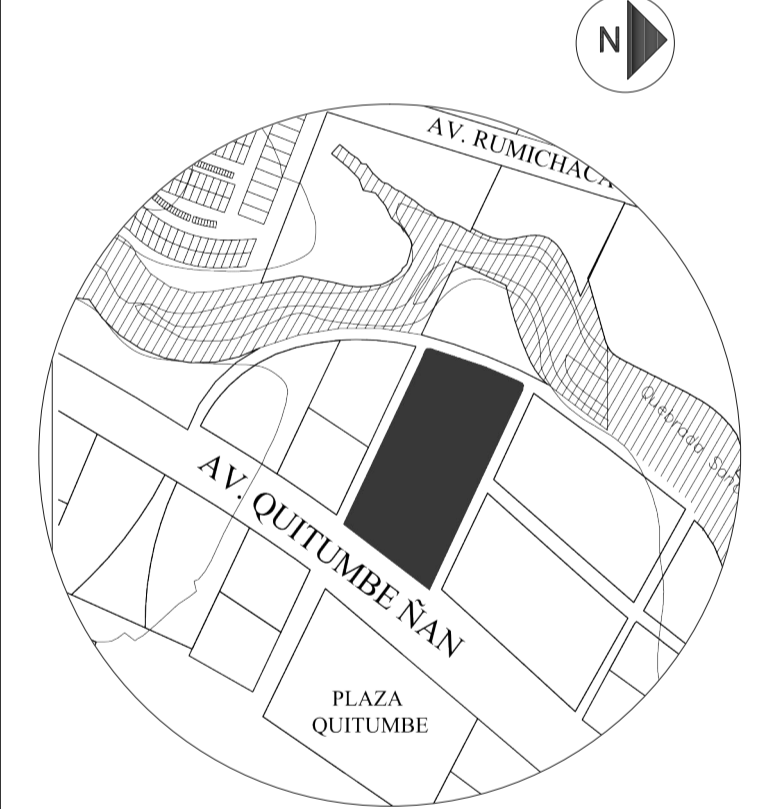

UNIVERSIDAD INTERNACIONAL SEK
FACULTAD DE ARQUITECTURA
TRABAJO FINAL DE CARRERA

PROYECTO :
DISEÑO DE UN CENTRO DEL
CONOCIMIENTO PARA LA
PARROQUIA DE QUITUMBE- QUITO

NOMBRE: KARINA RUIZ URIGUEN
TUTOR: ARQ. LEONARDO SERRANO
CONTENIDO:
FACHADAS

FECHA: SEPTIEMBRE 2014	ESCALA: 1 — 200
CODIGO: A	LAMINA: 7/10