



PLAZA QUITUMBE

ESCALA 1:400

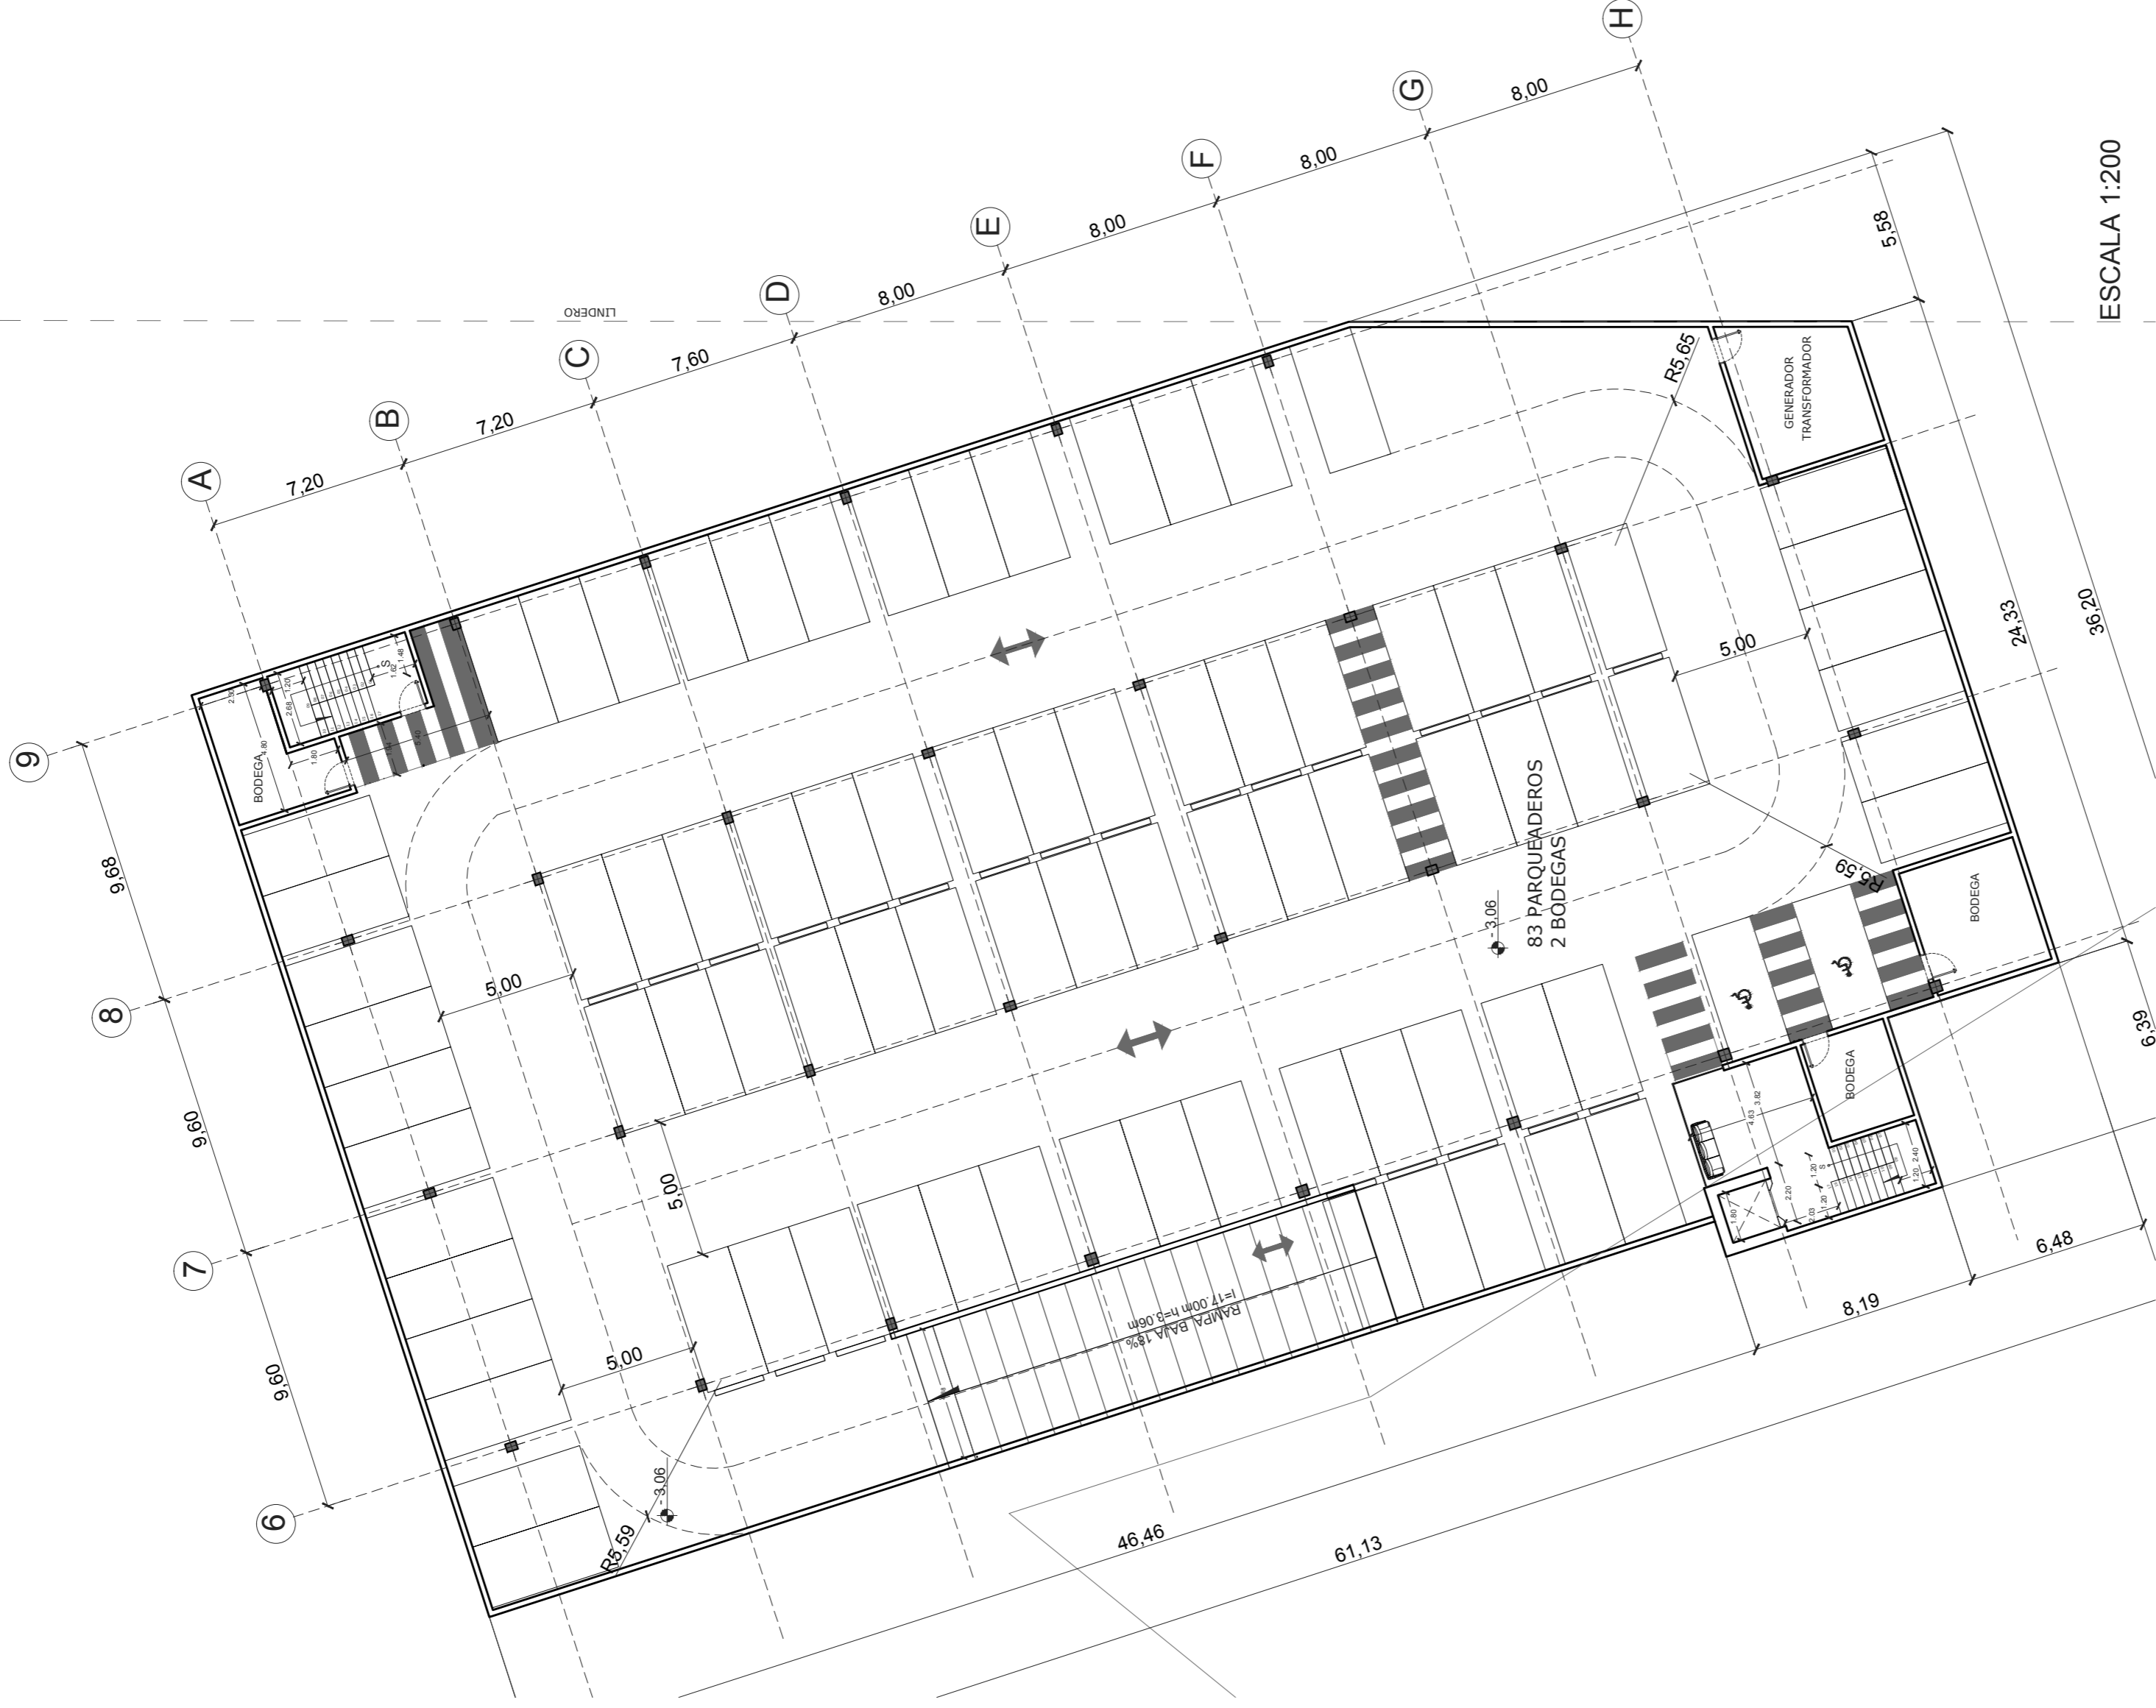


ESCALA 1:200

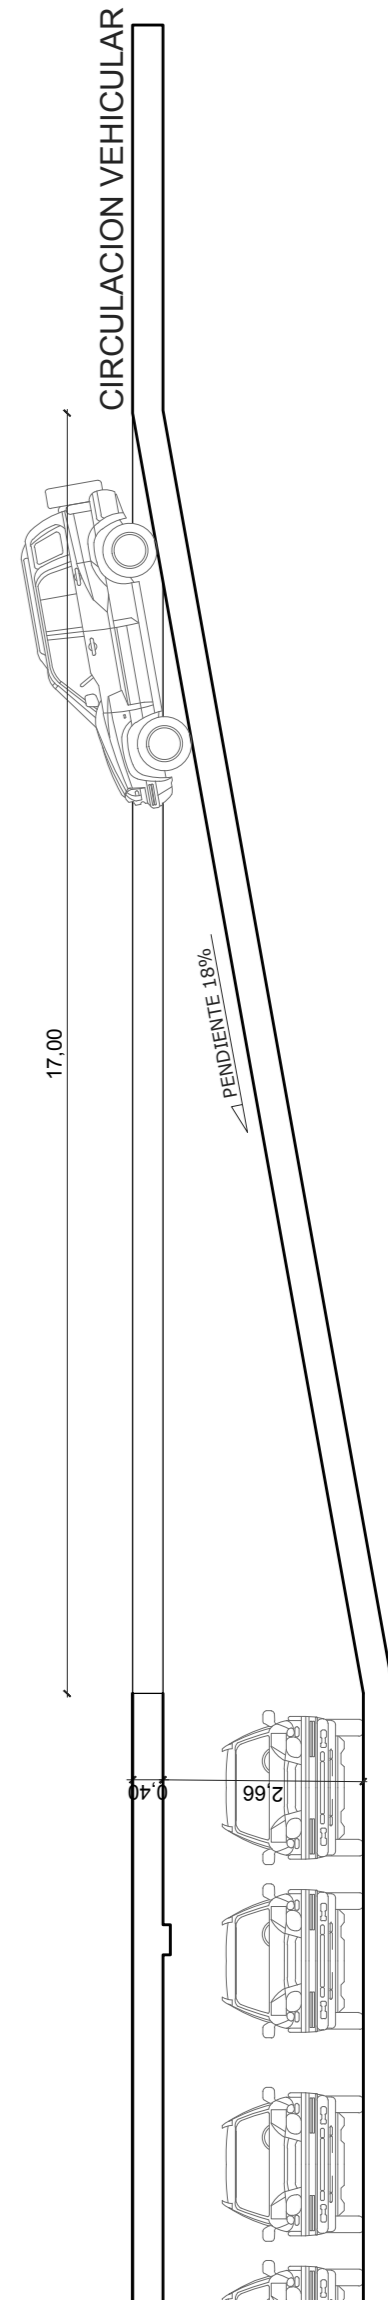

CORTE DE RAMPA
ESCALA 1:100

UBICACION:

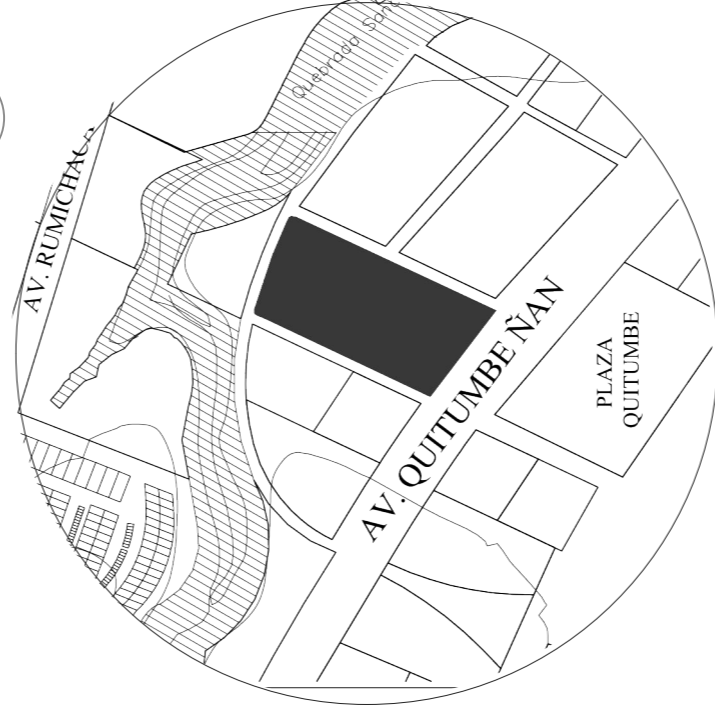

UNIVERSIDAD INTERNACIONAL SEK
FACULTAD DE ARQUITECTURA
TRABAJO FINAL DE CARRERA

PROYECTO :

DISEÑO DE UN CENTRO DEL
CONOCIMIENTO PARA LA
PARROQUIA DE QUITUMBE- QUITO

NOMBRE:

KARINA RUIZ URIGUEN

TUTOR:

ARQ. LEONARDO SERRANO

CONTENIDO:

IMPLANTACION
PLANTA SUB SUELO
DETALLE DE RAMPA

FECHA: SEPTIEMBRE 2014

ESCALA: INDICADA

CODIGO: A

LAMINA: 1/10