




VIVIENDA TIPO 01 __ Fachada Lateral Derecha
ESCALA : 1: 50

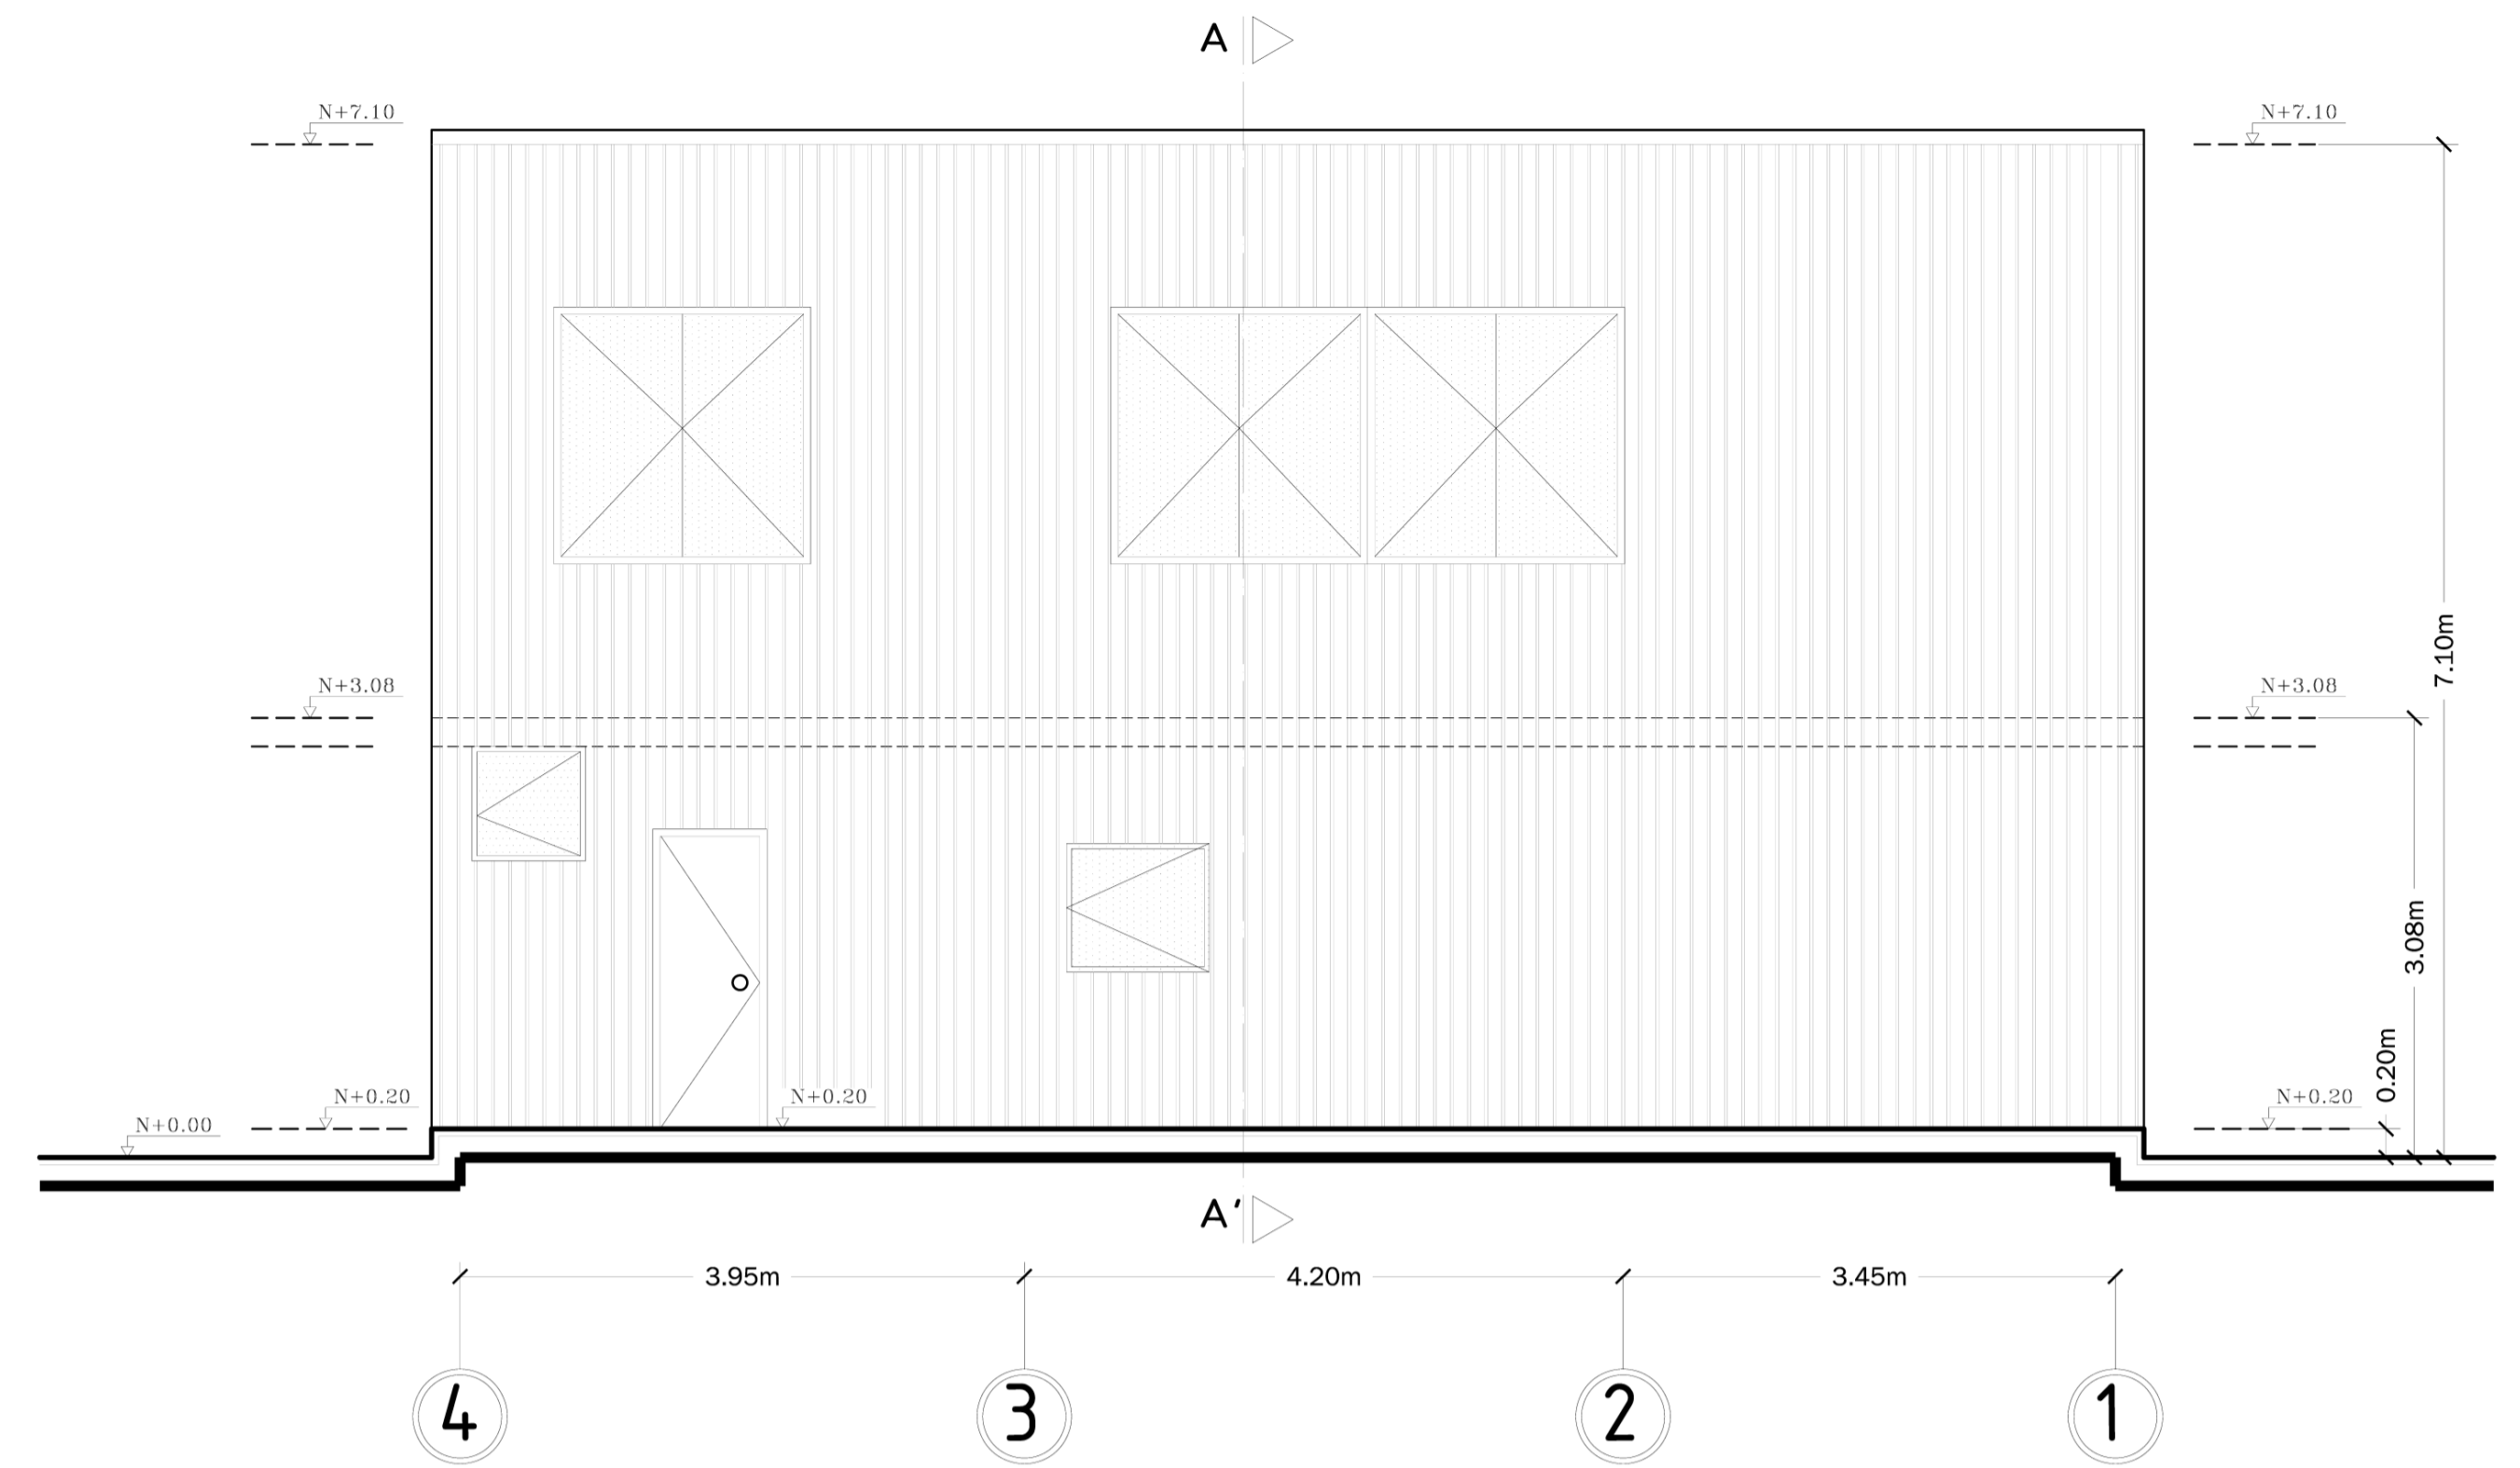


VIVIENDA TIPO 01 __ Fachada Lateral Izquierda
ESCALA : 1: 50

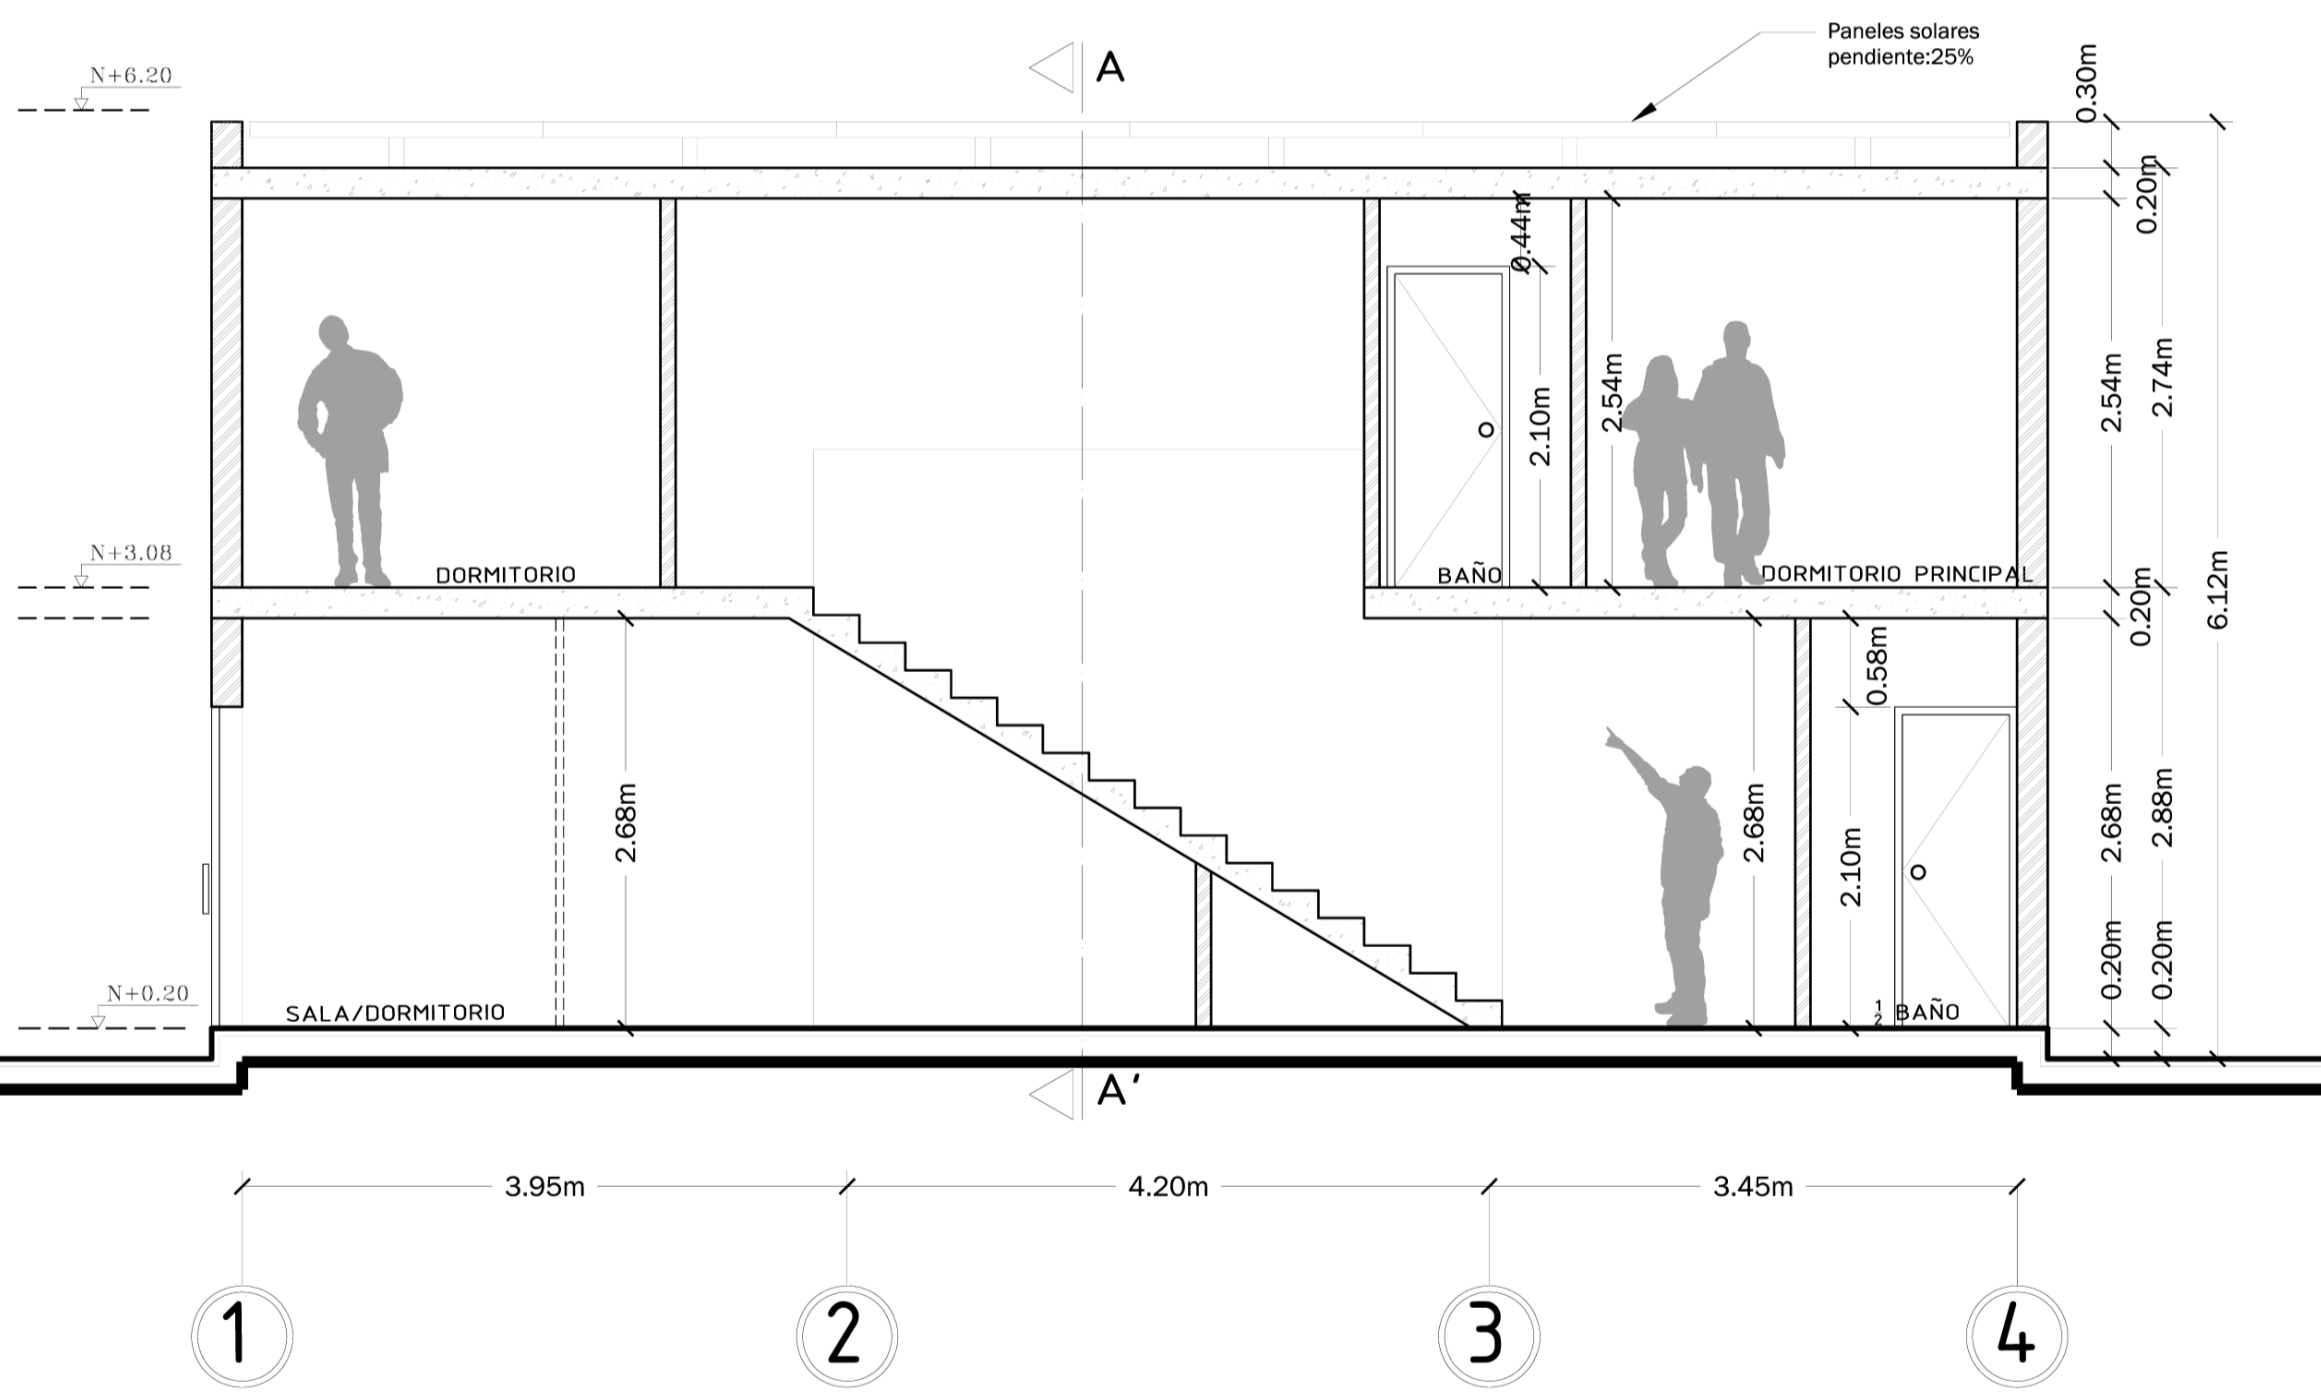


CORTE A-A'
ESCALA : 1: 50

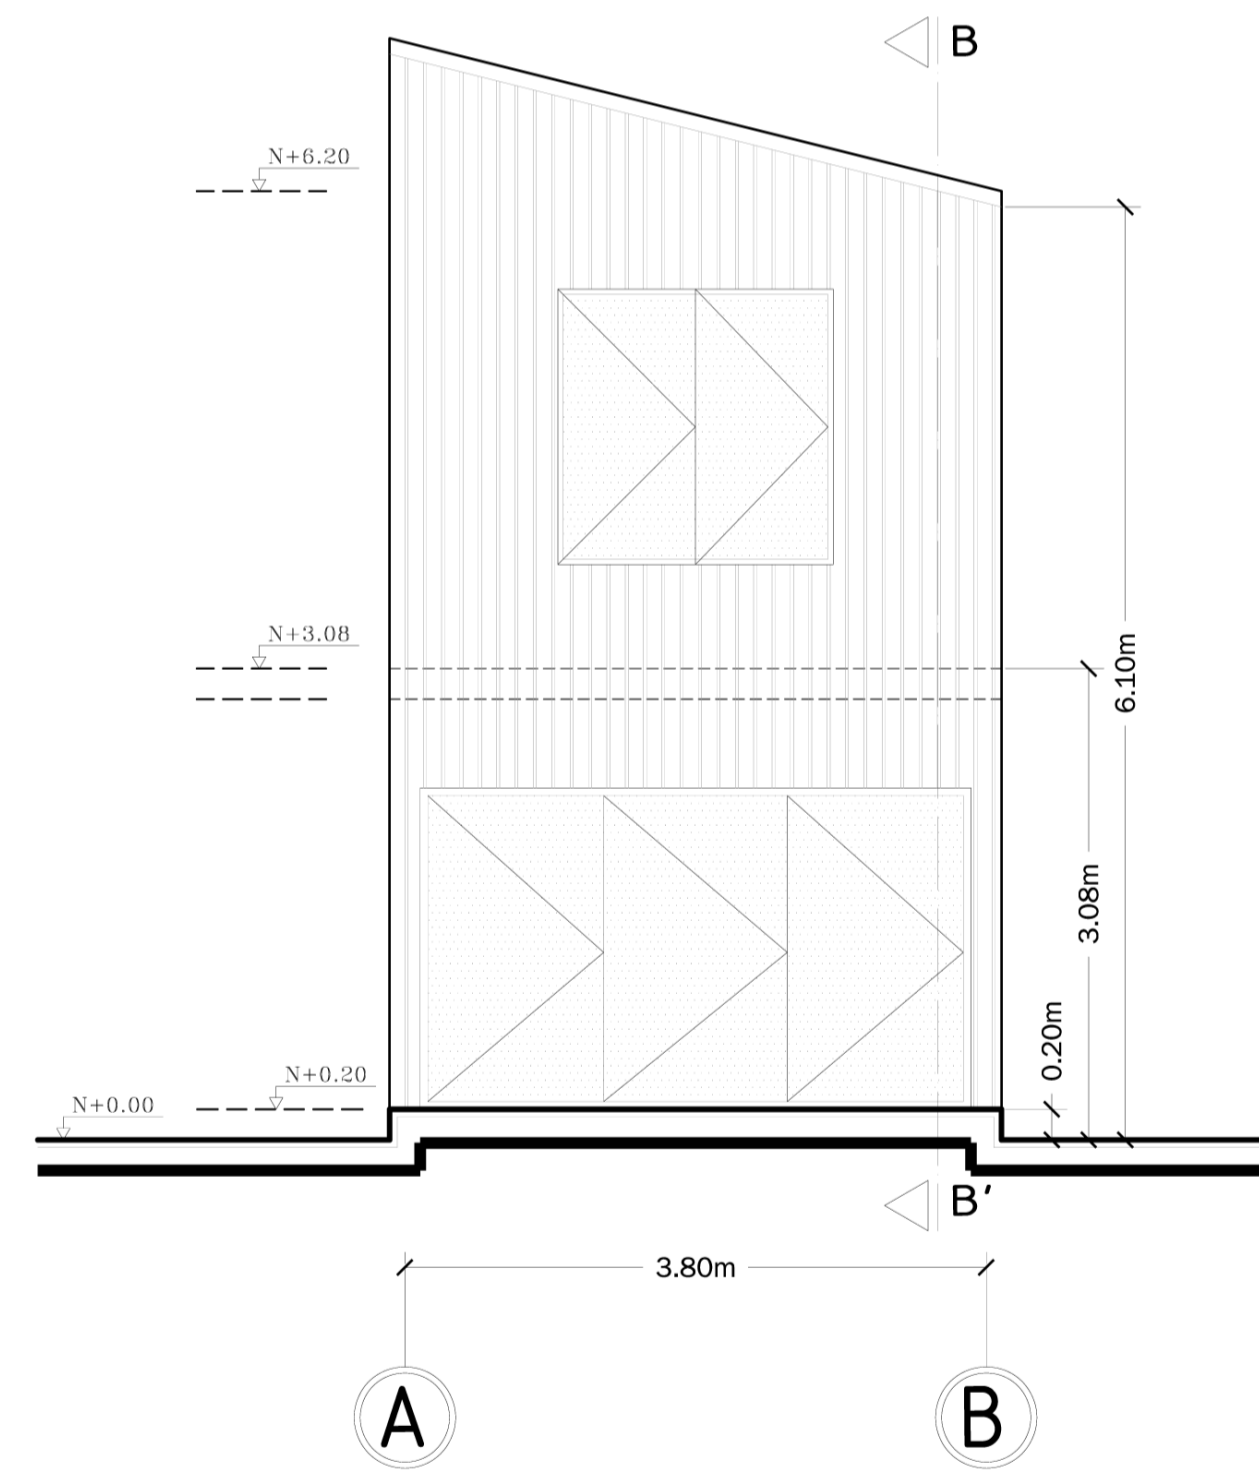

Fachada Frontal
ESCALA : 1: 50

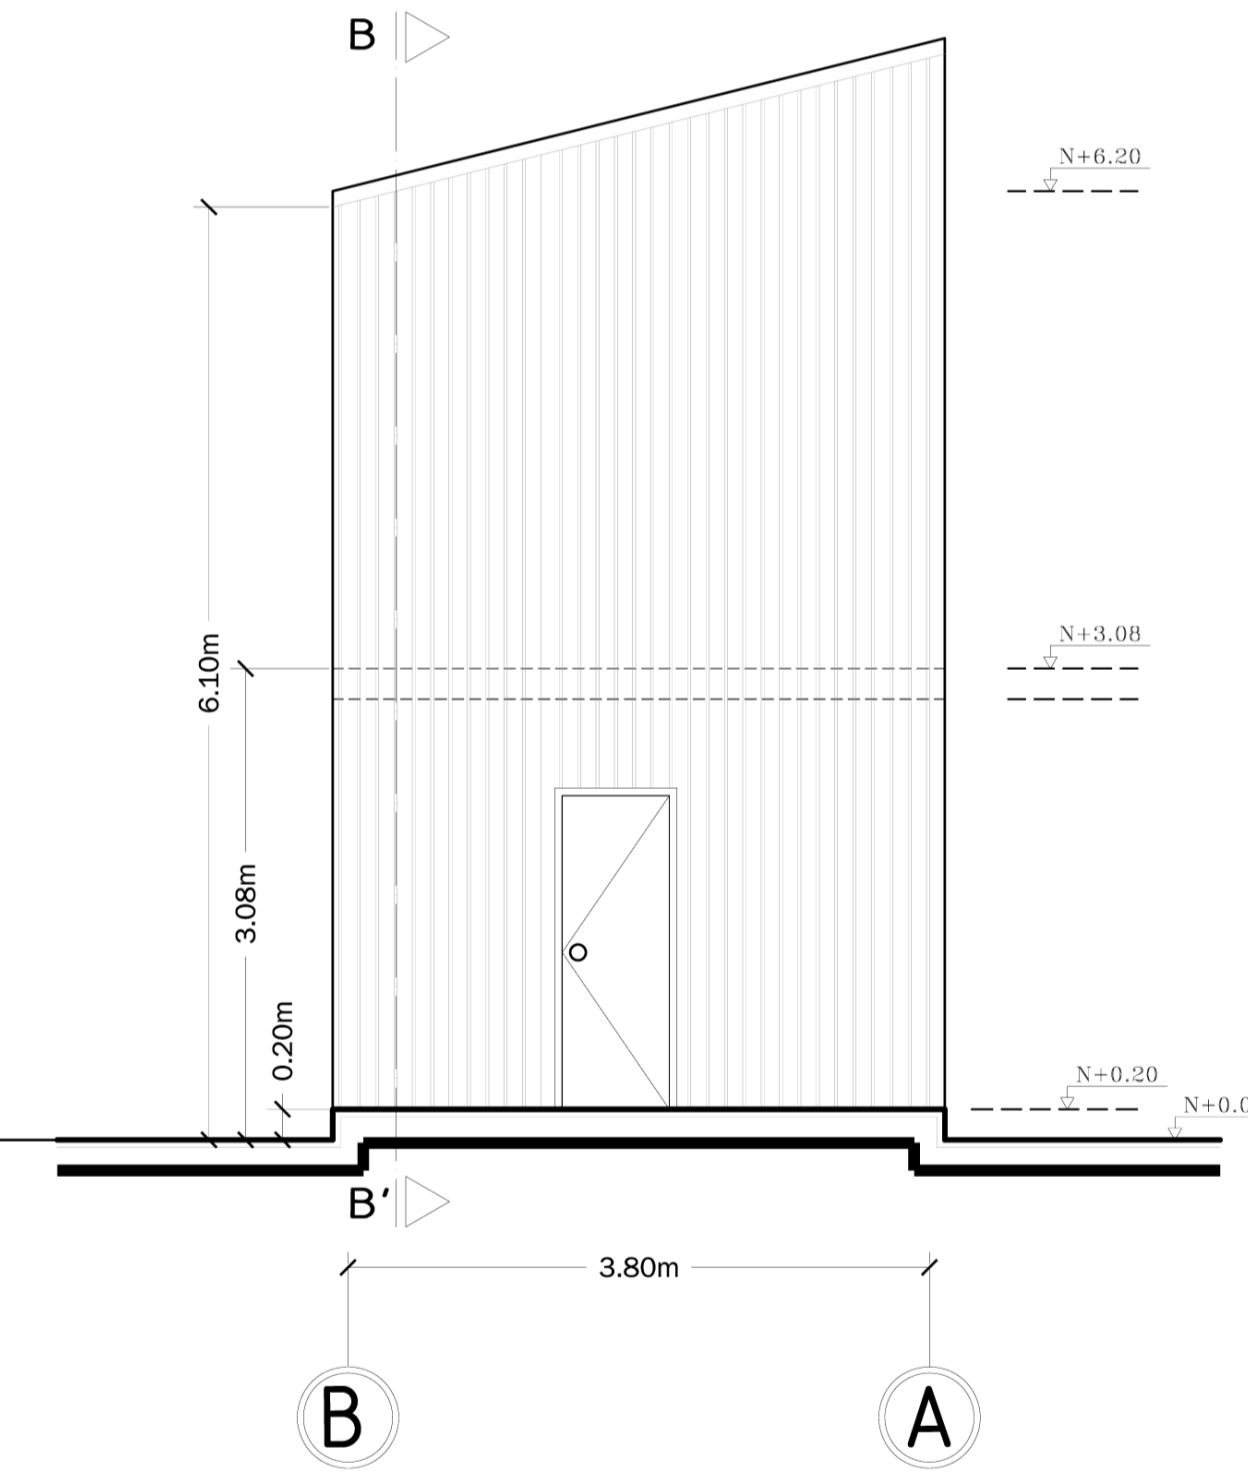

Fachada Posterior
ESCALA : 1: 50

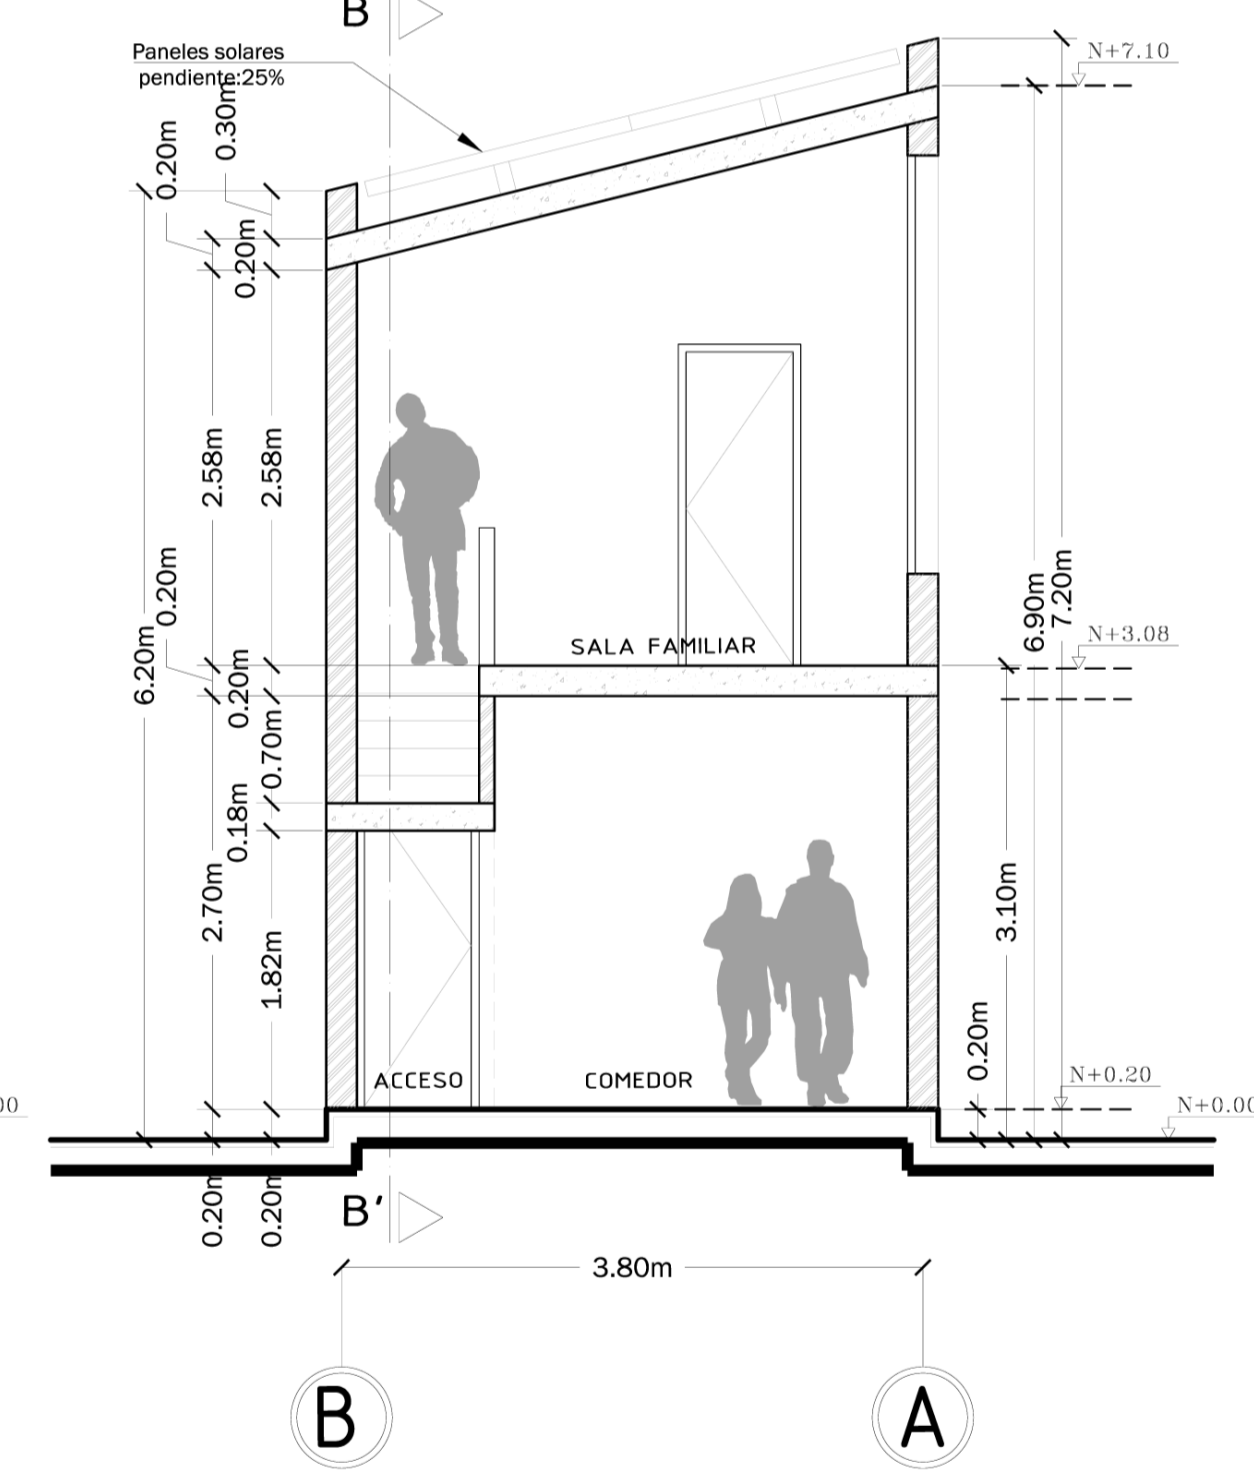

CORTE B-B'
ESCALA : 1: 50