




VIVIENDA TIPO 02 \_\_ Fachada Lateral Derecha  
ESCALA : 1: 50

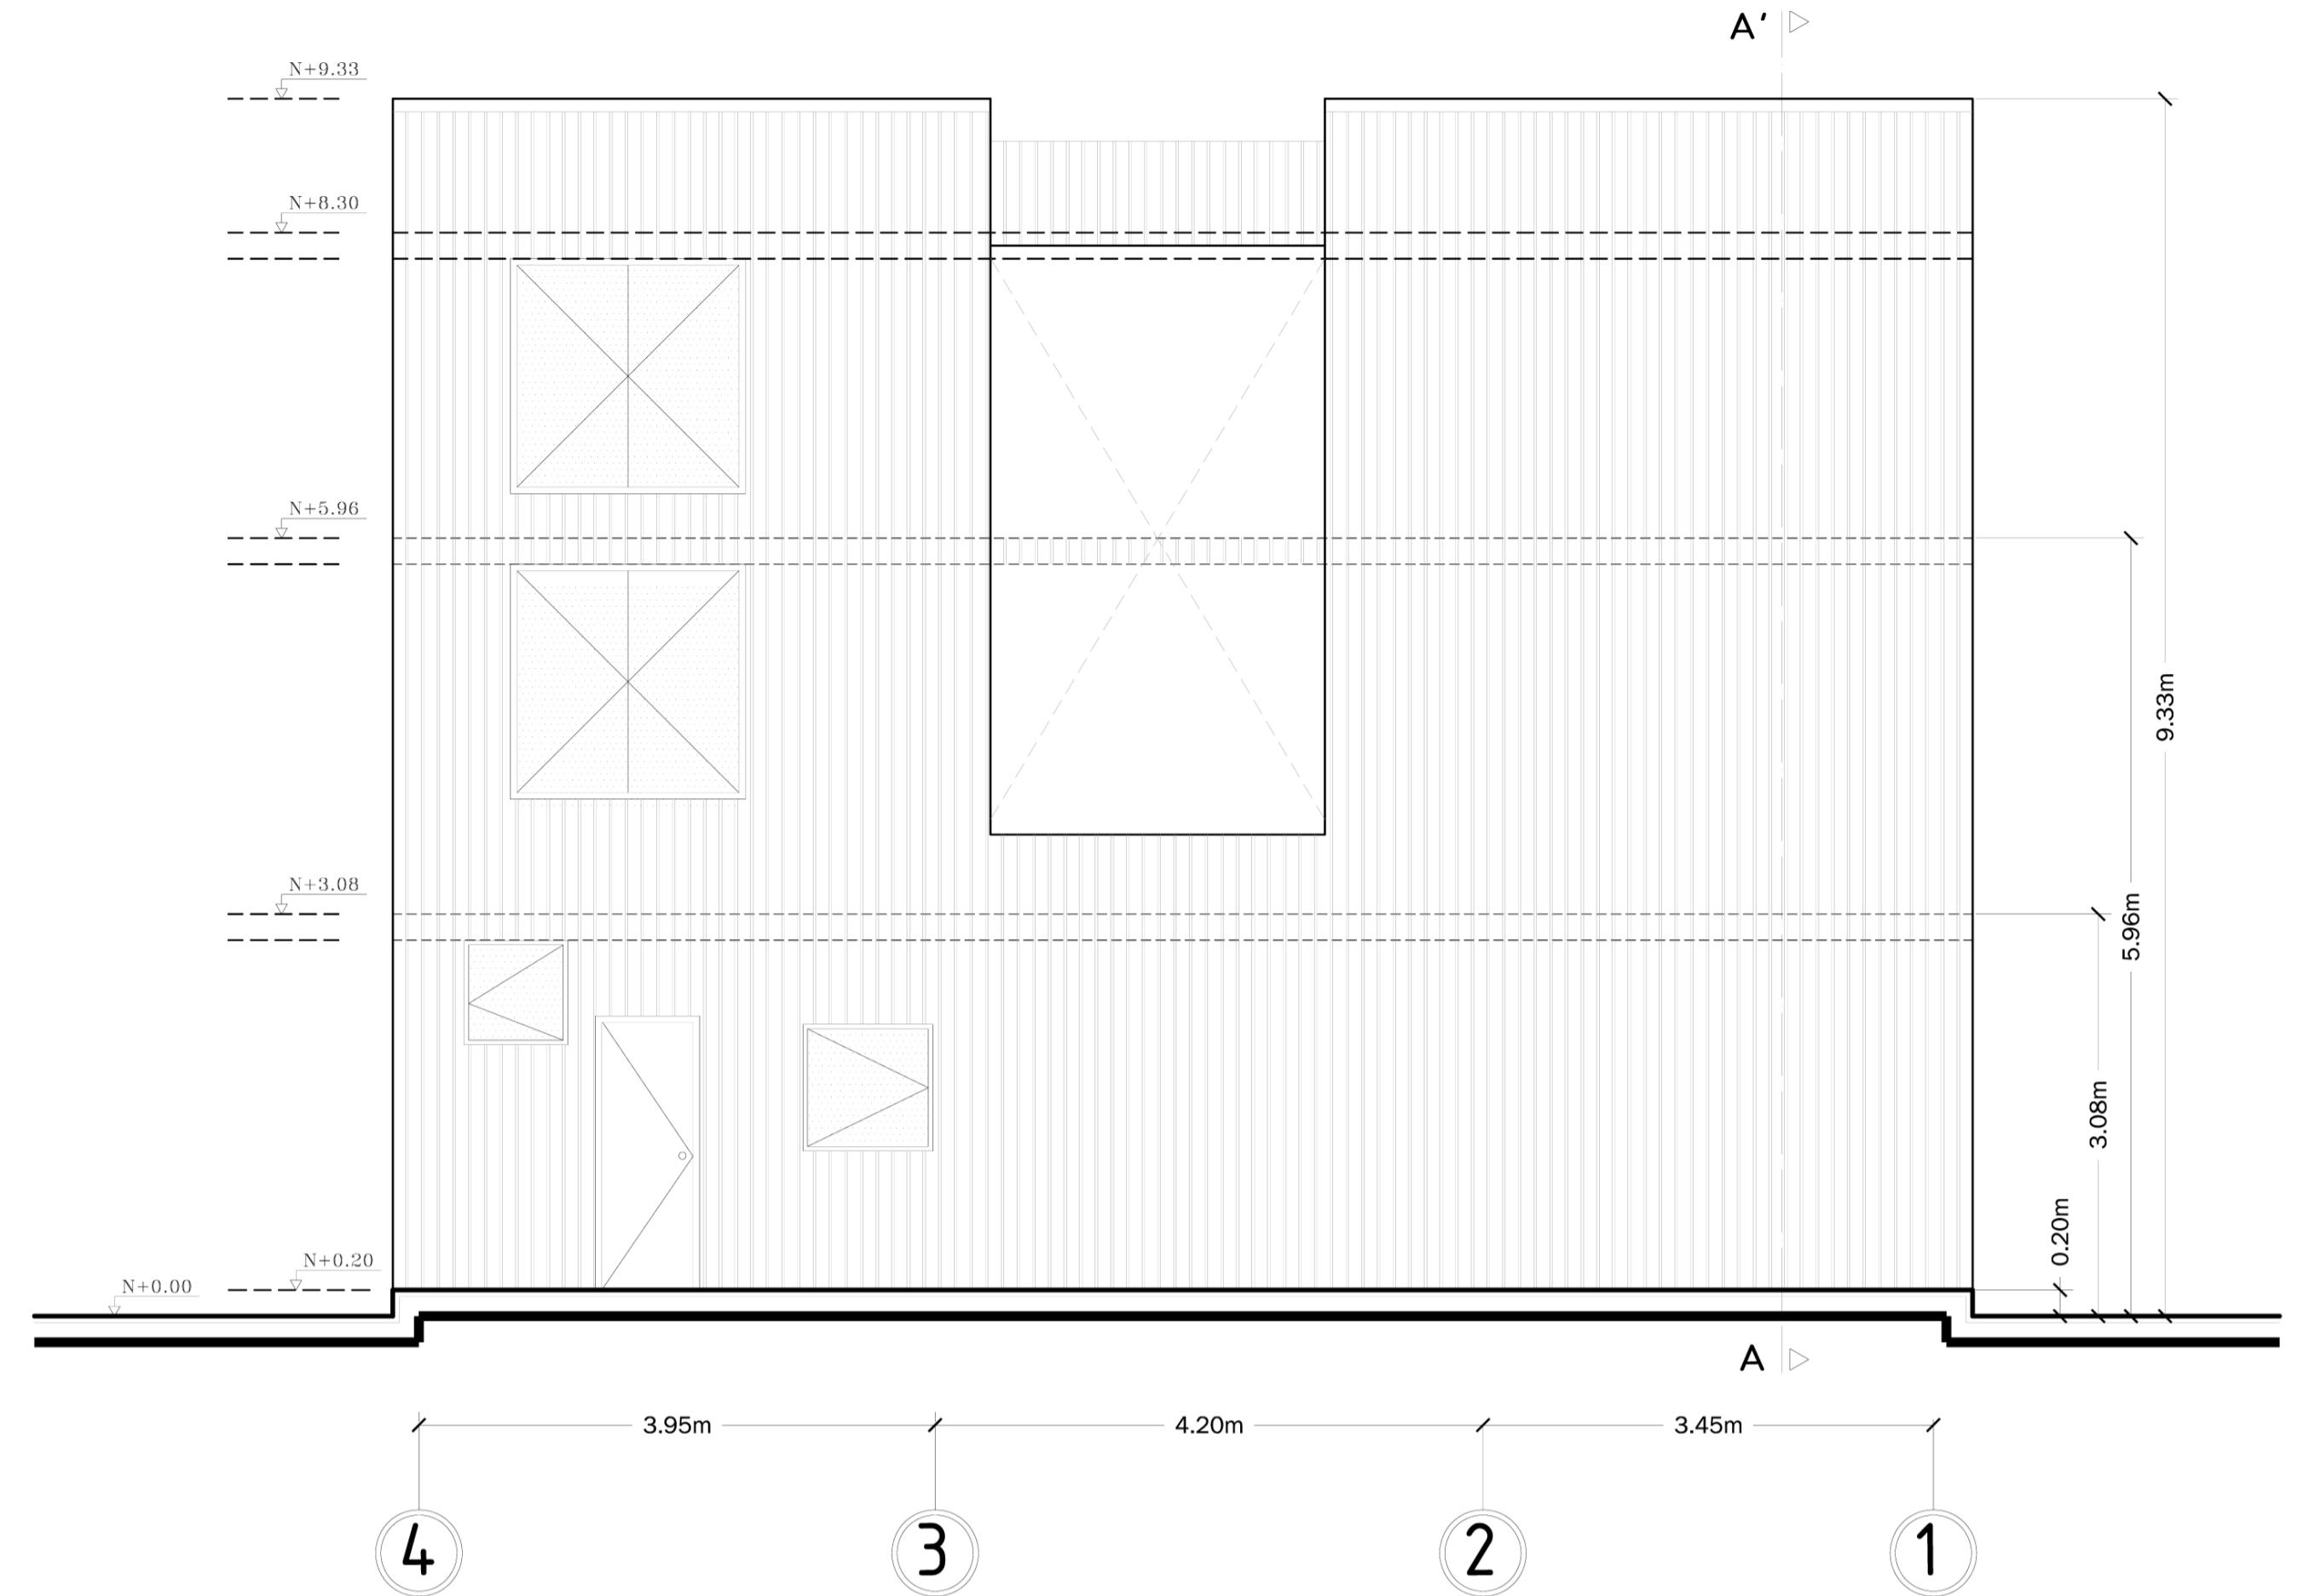


VIVIENDA TIPO 02 \_\_ Fachada Lateral Izquierda  
ESCALA : 1: 50

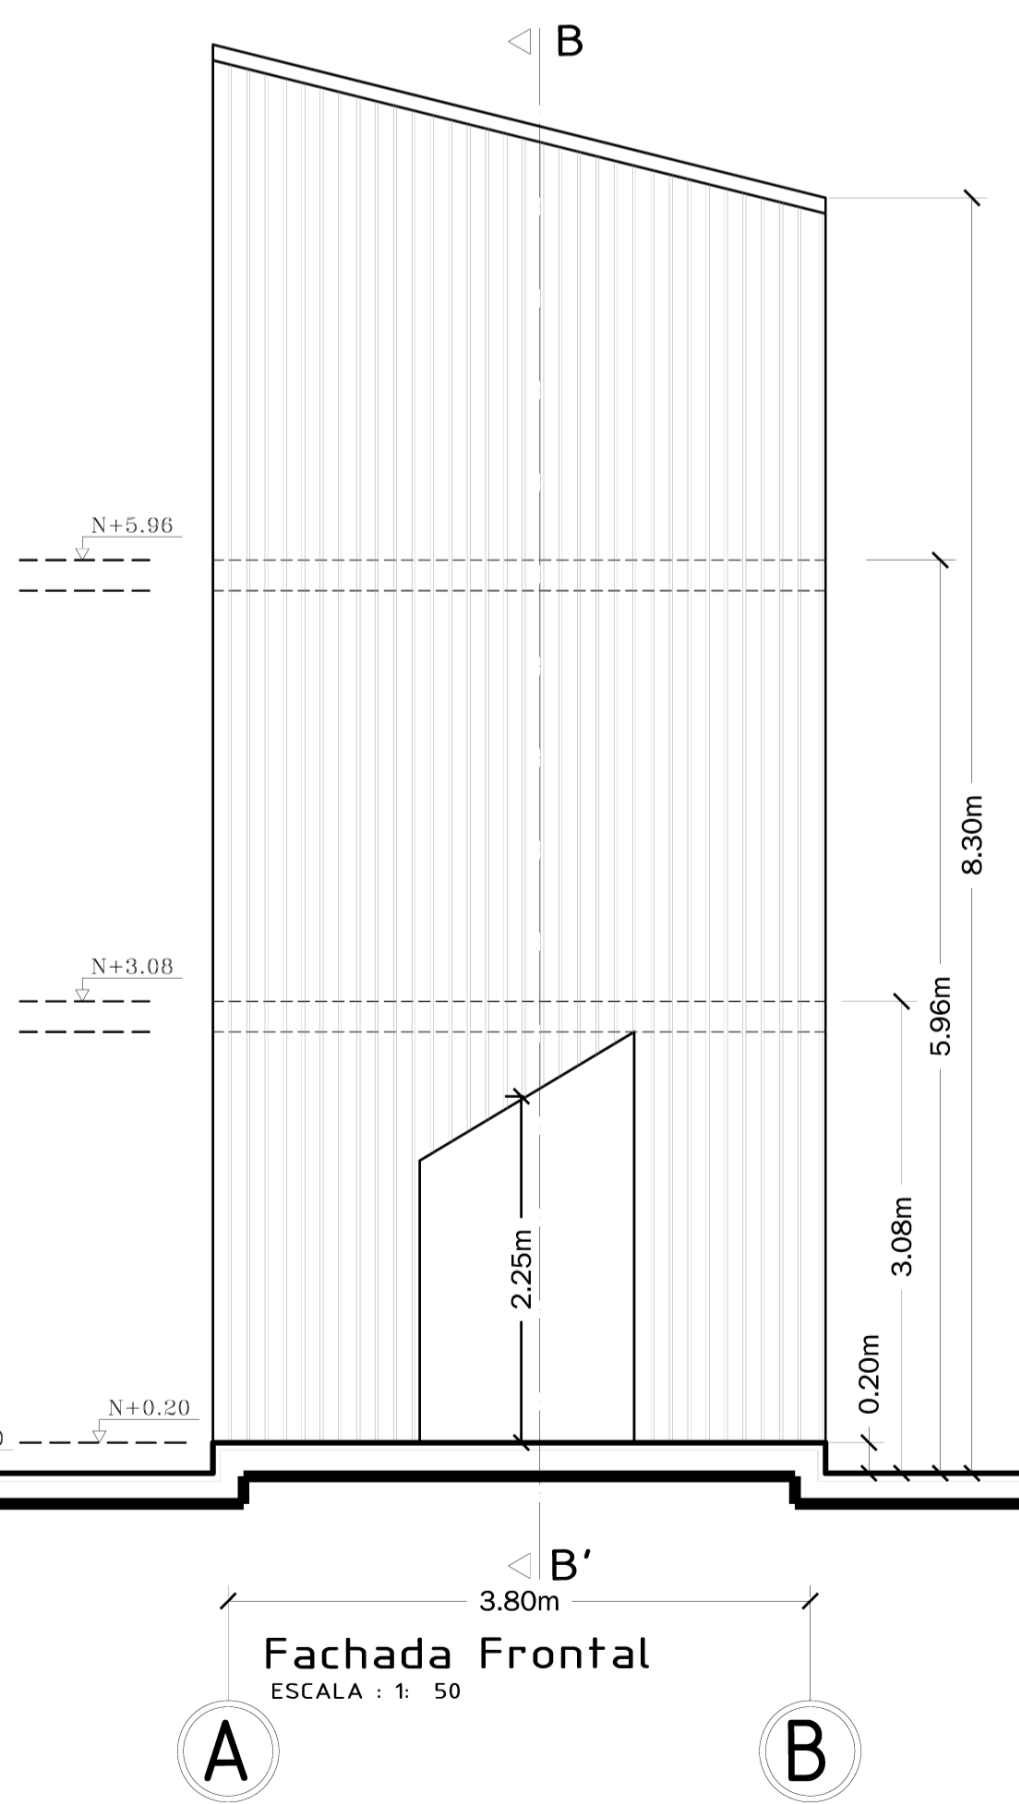


Fachada Frontal  
ESCALA : 1: 50

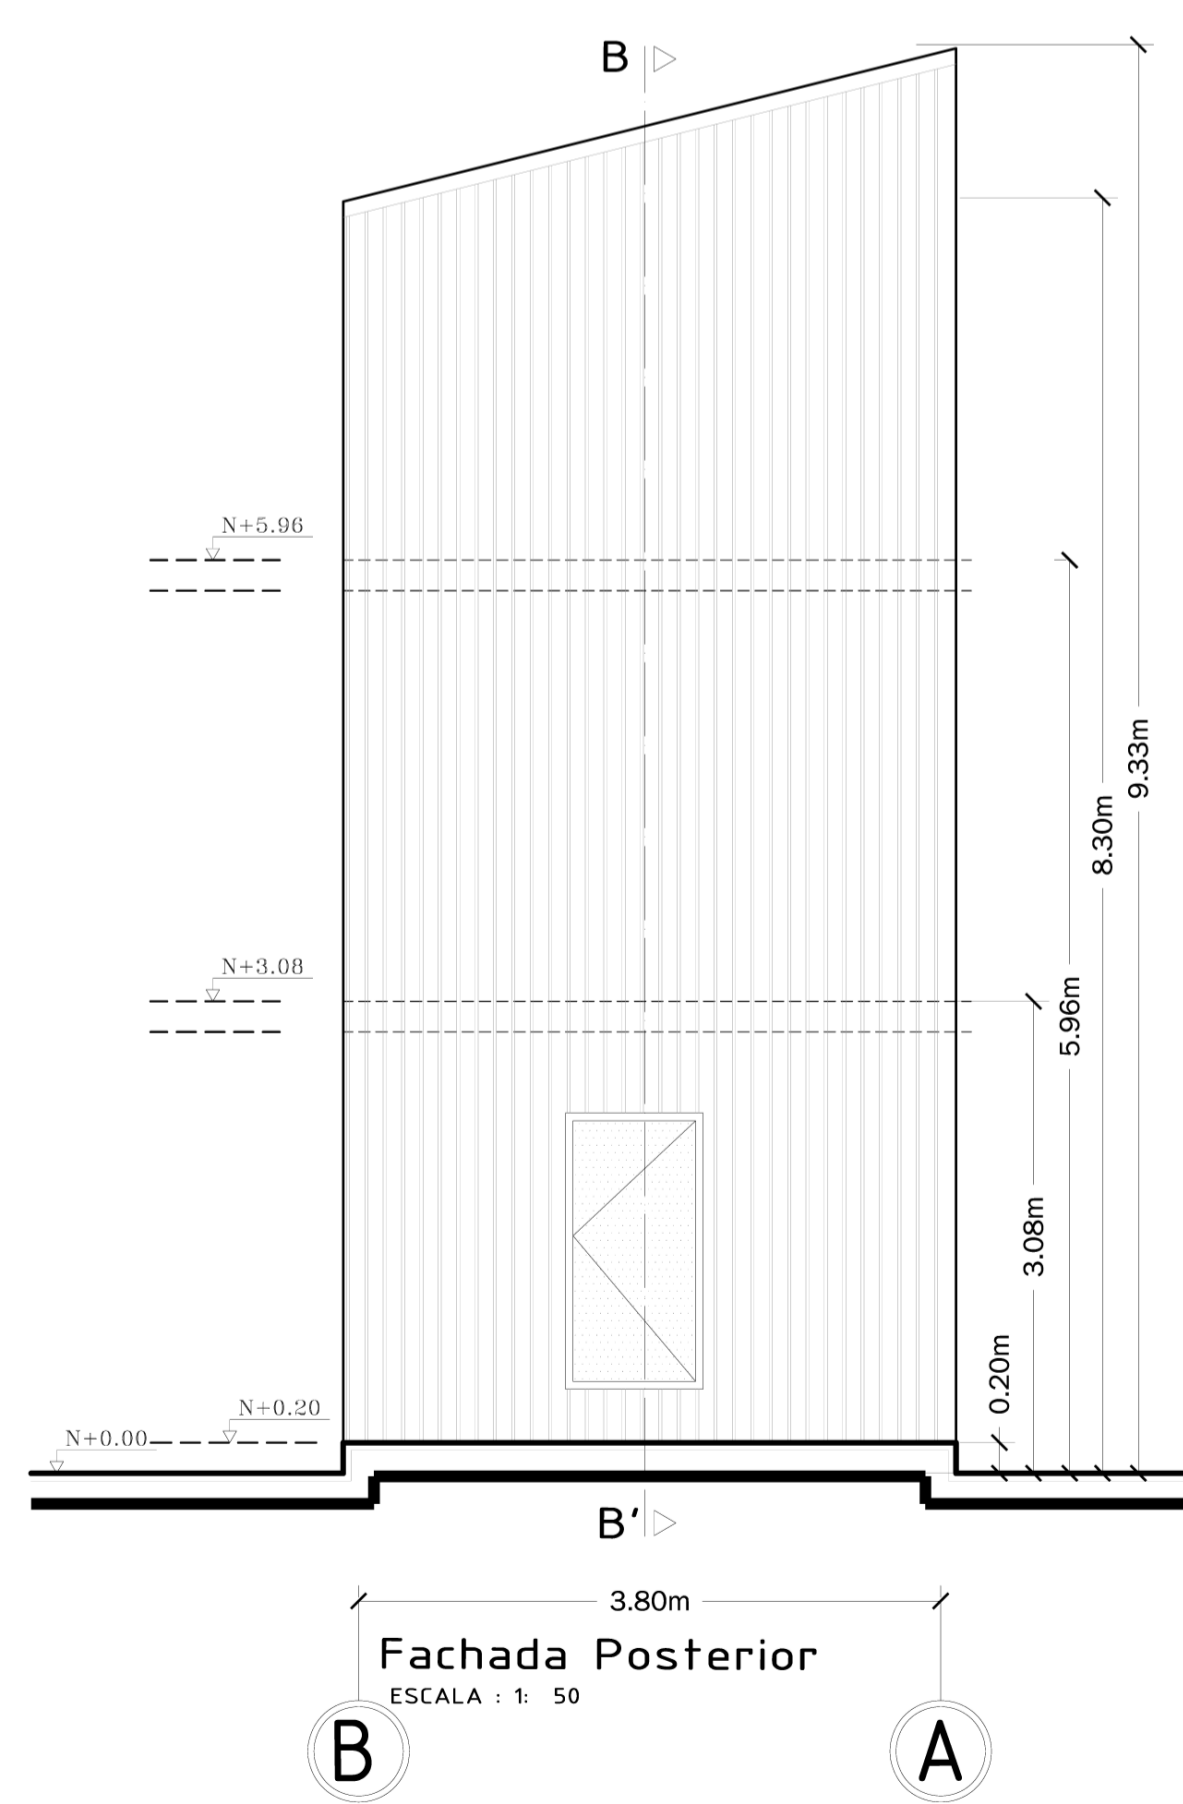

Fachada Posterior  
ESCALA : 1: 50

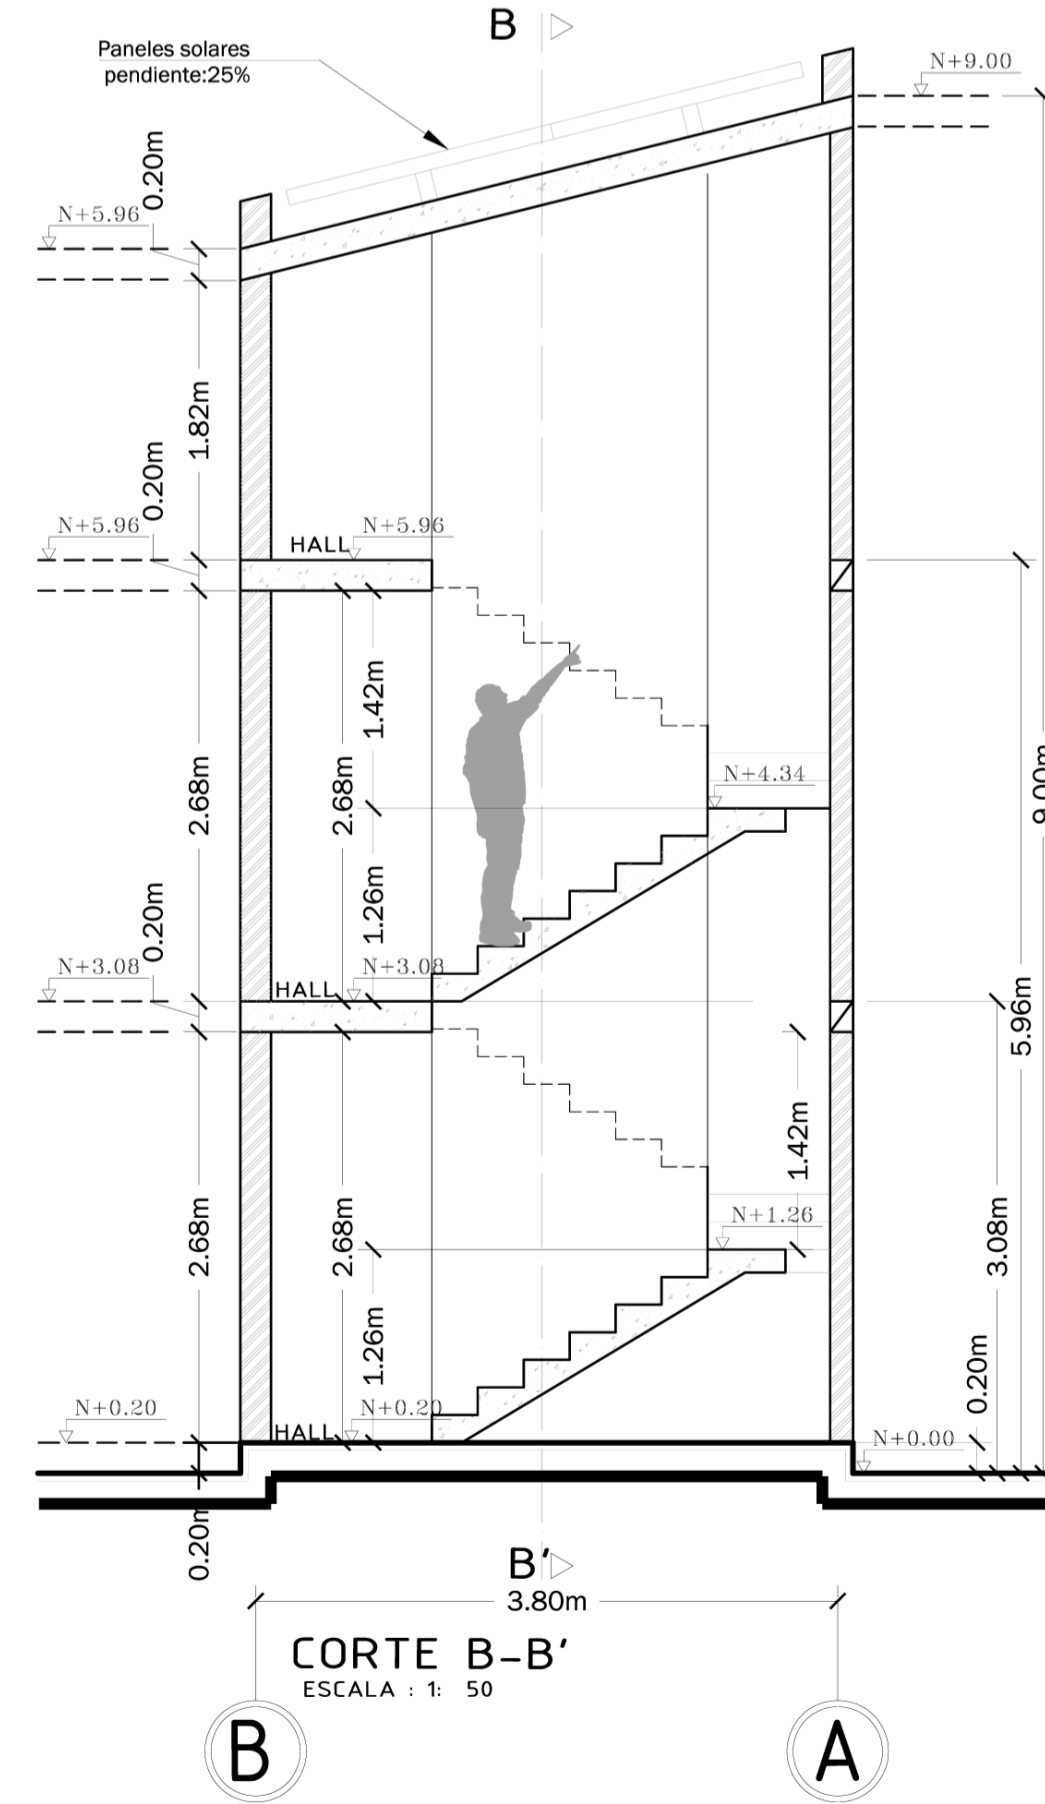

CORTE B-B'  
ESCALA : 1: 50

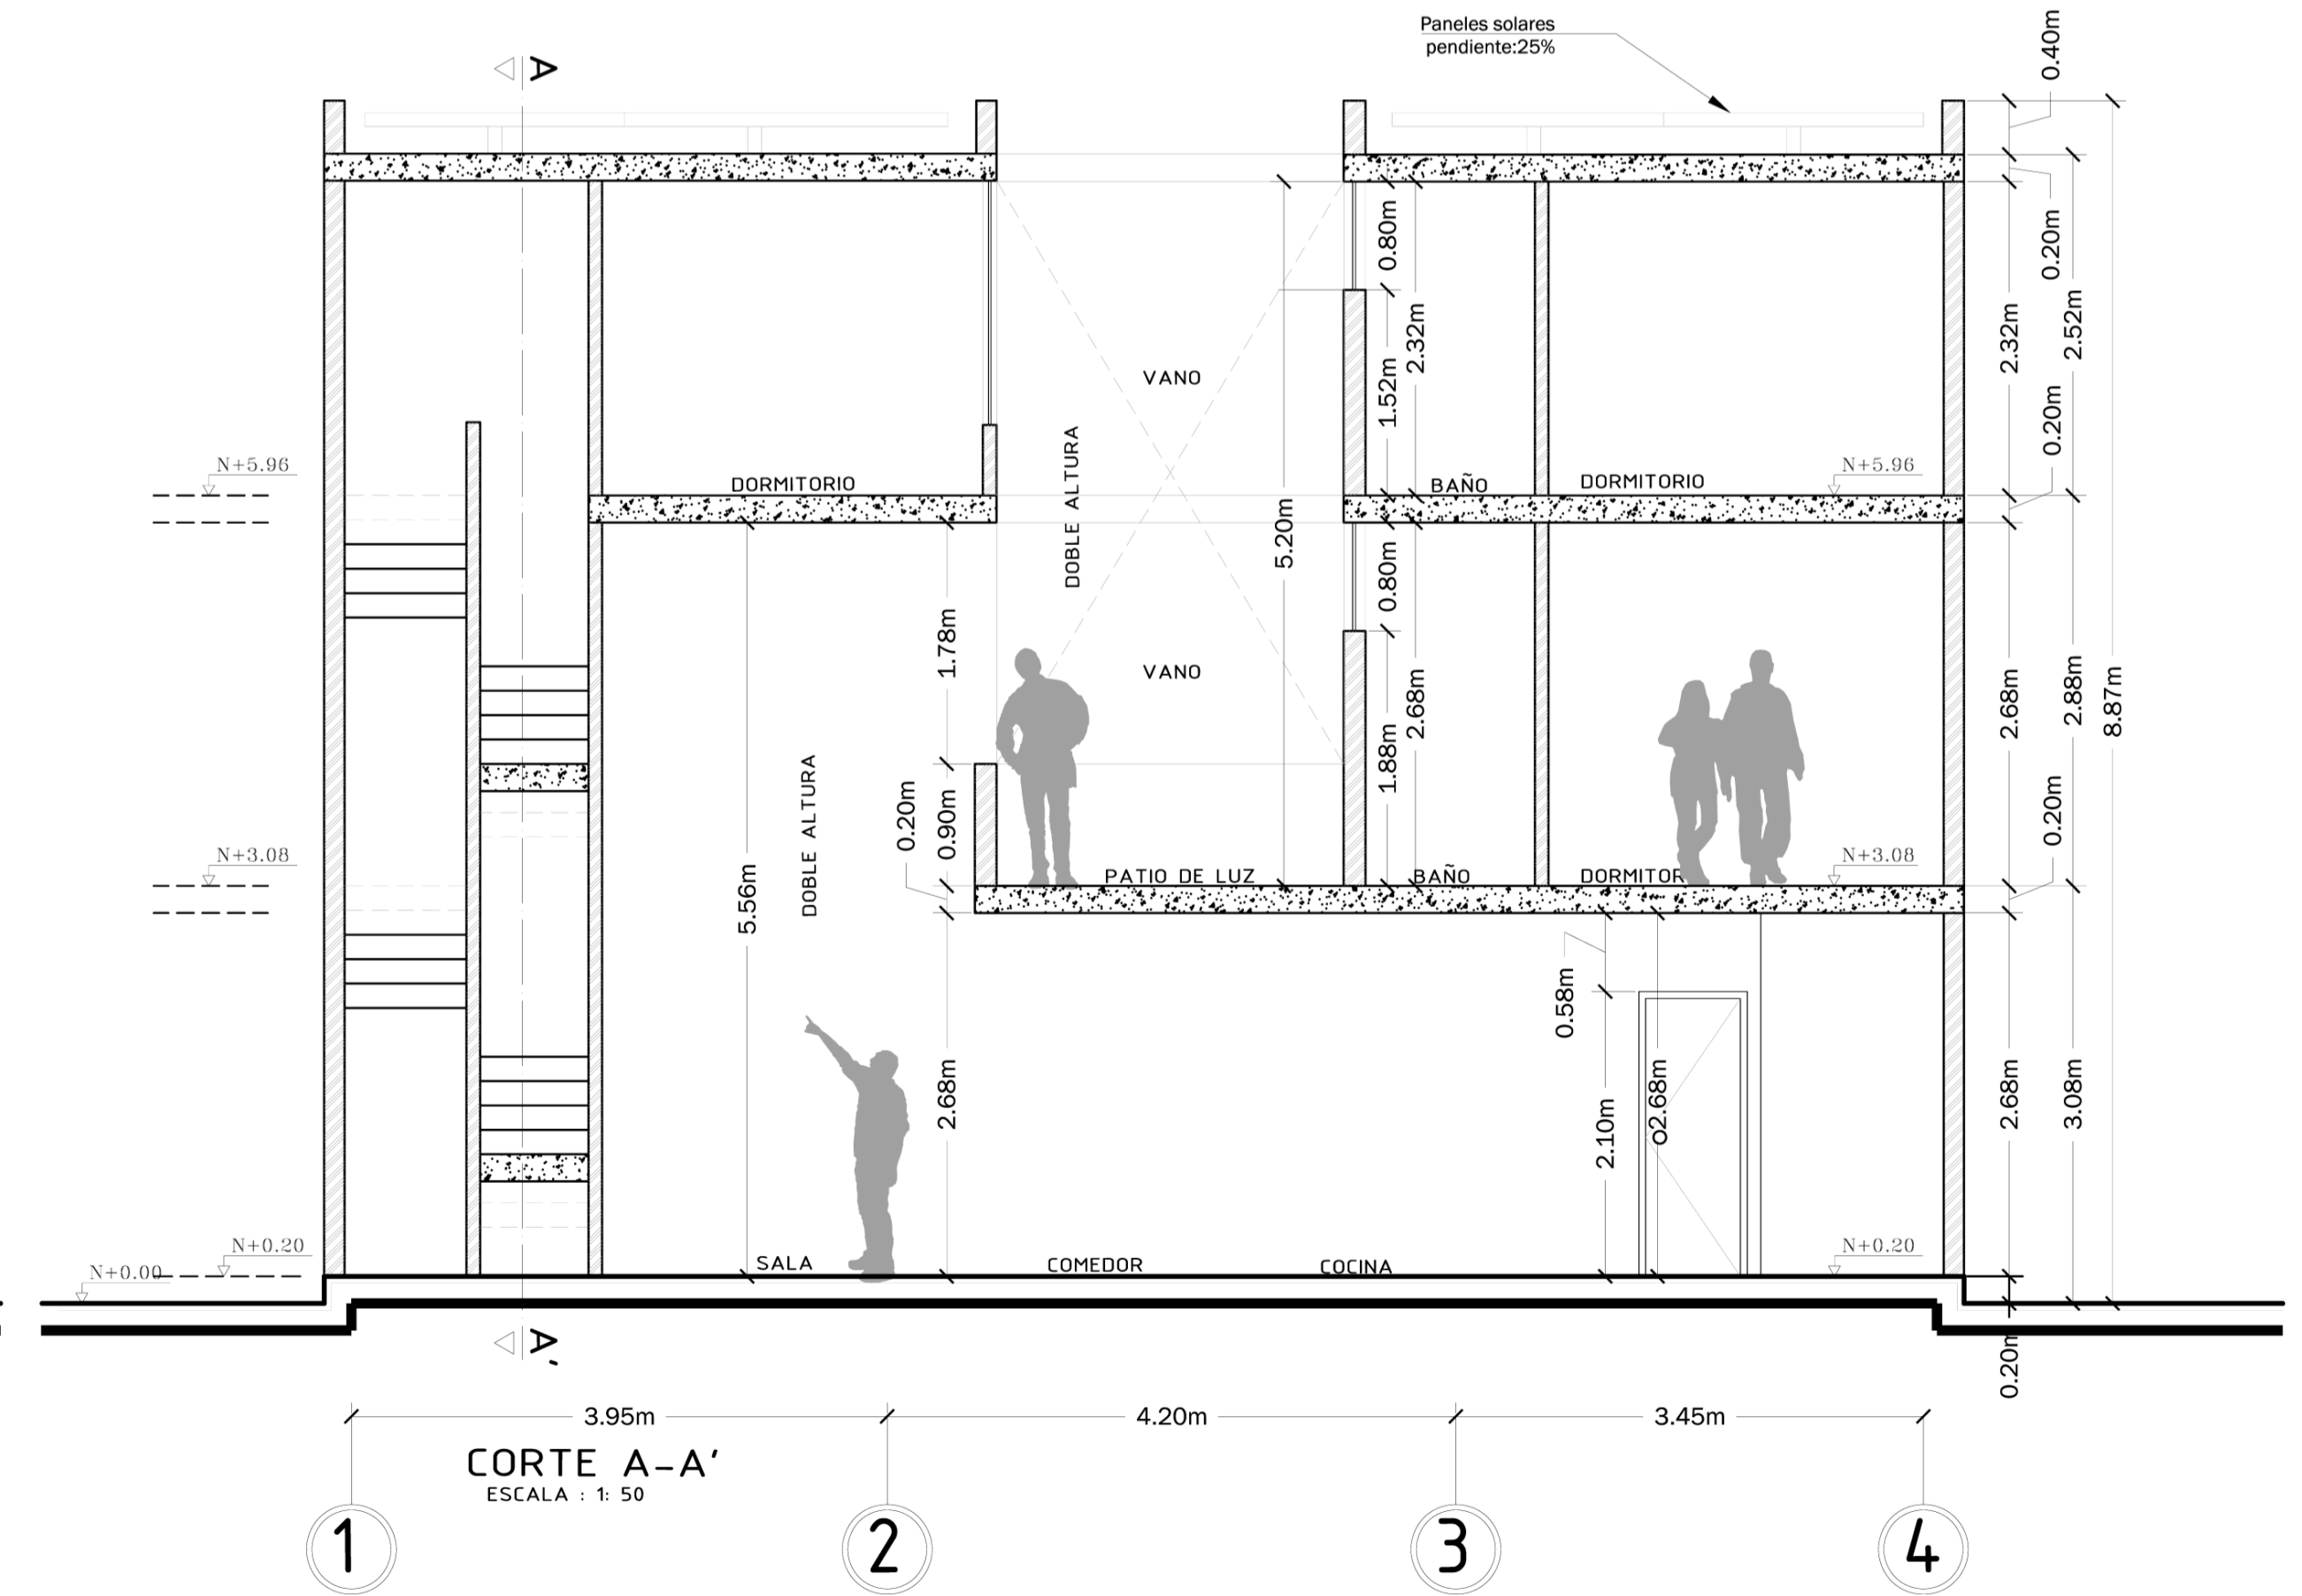

CORTE A-A'  
ESCALA : 1: 50