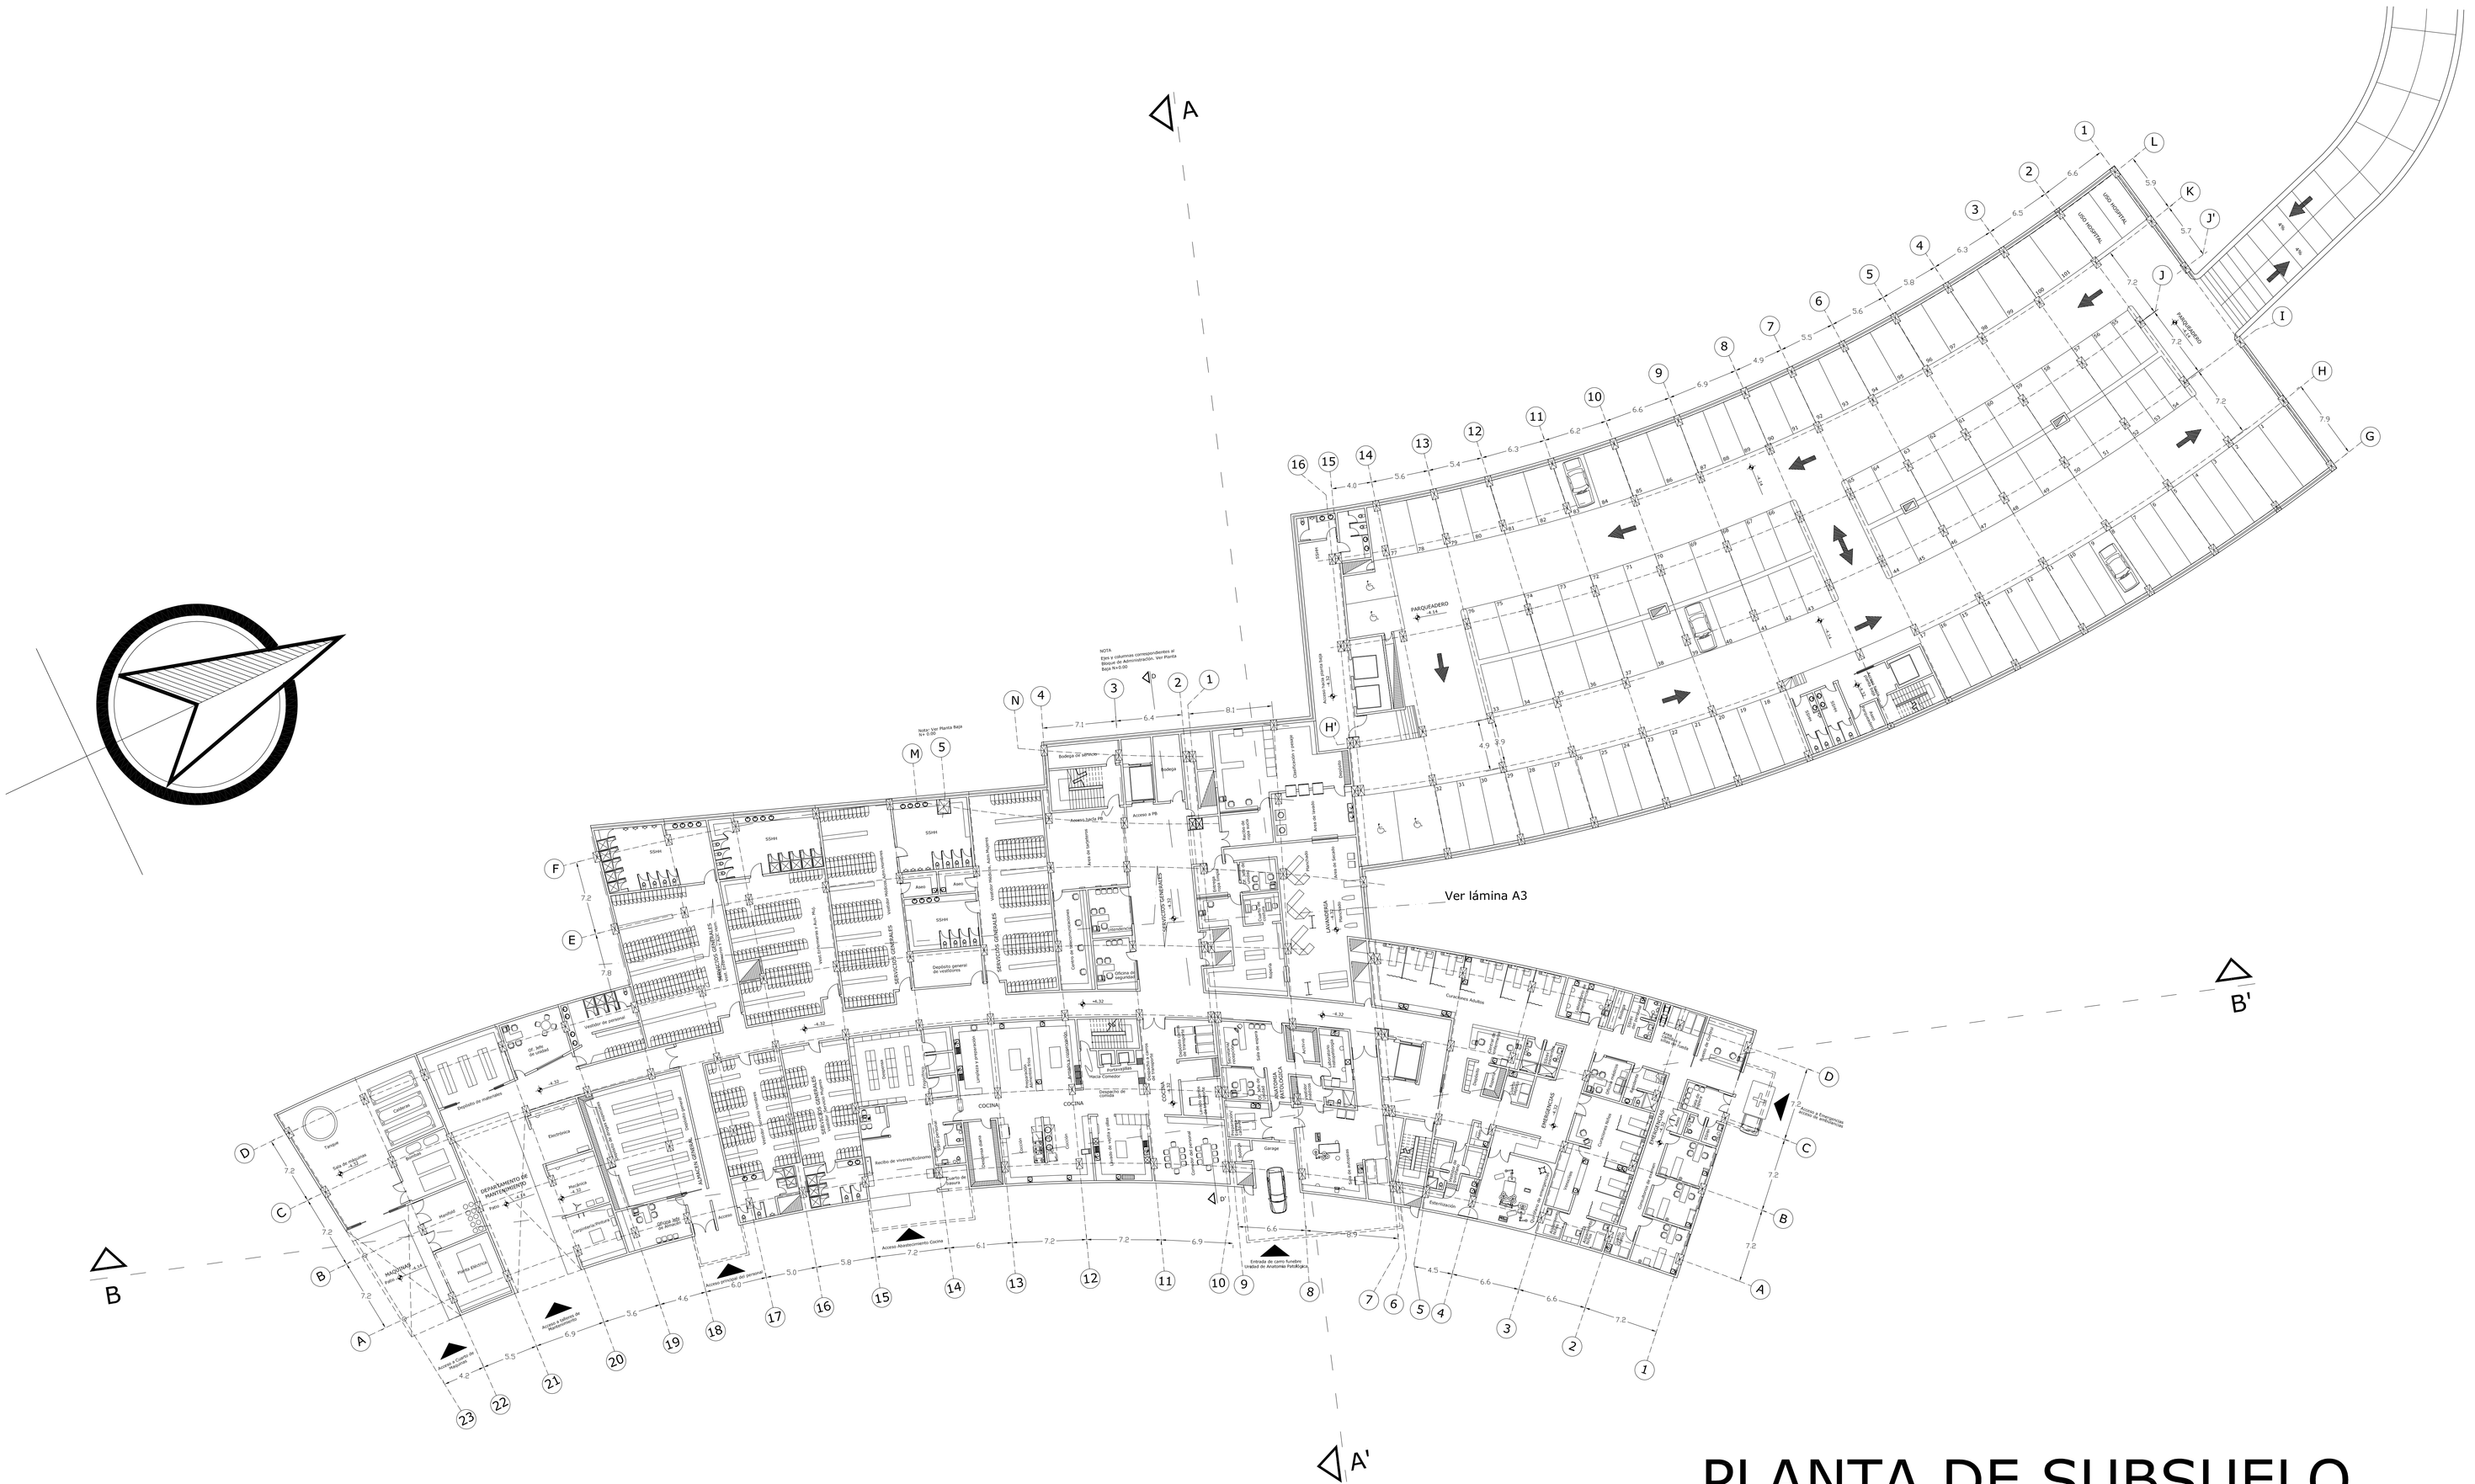

PLANTA DE SUBSUELO

NIVEL -4.32 ESC 1.250

UNIVERSIDAD INTERNACIONAL SEK DEL ECUADOR FACULTAD DE ARQUITECTURA Y URBANISMO		TEMA HOSPITAL DE TRAUMA PARA EL DISTRITO METROPOLITANO DE QUITO	CONTIENE Planta de subsuelo	NOMBRE Ma.Cristina Paredes Andrei
			ESCALAS Indicadas	FECHA Septiembre/ 2007

NO. LAMINA
A2