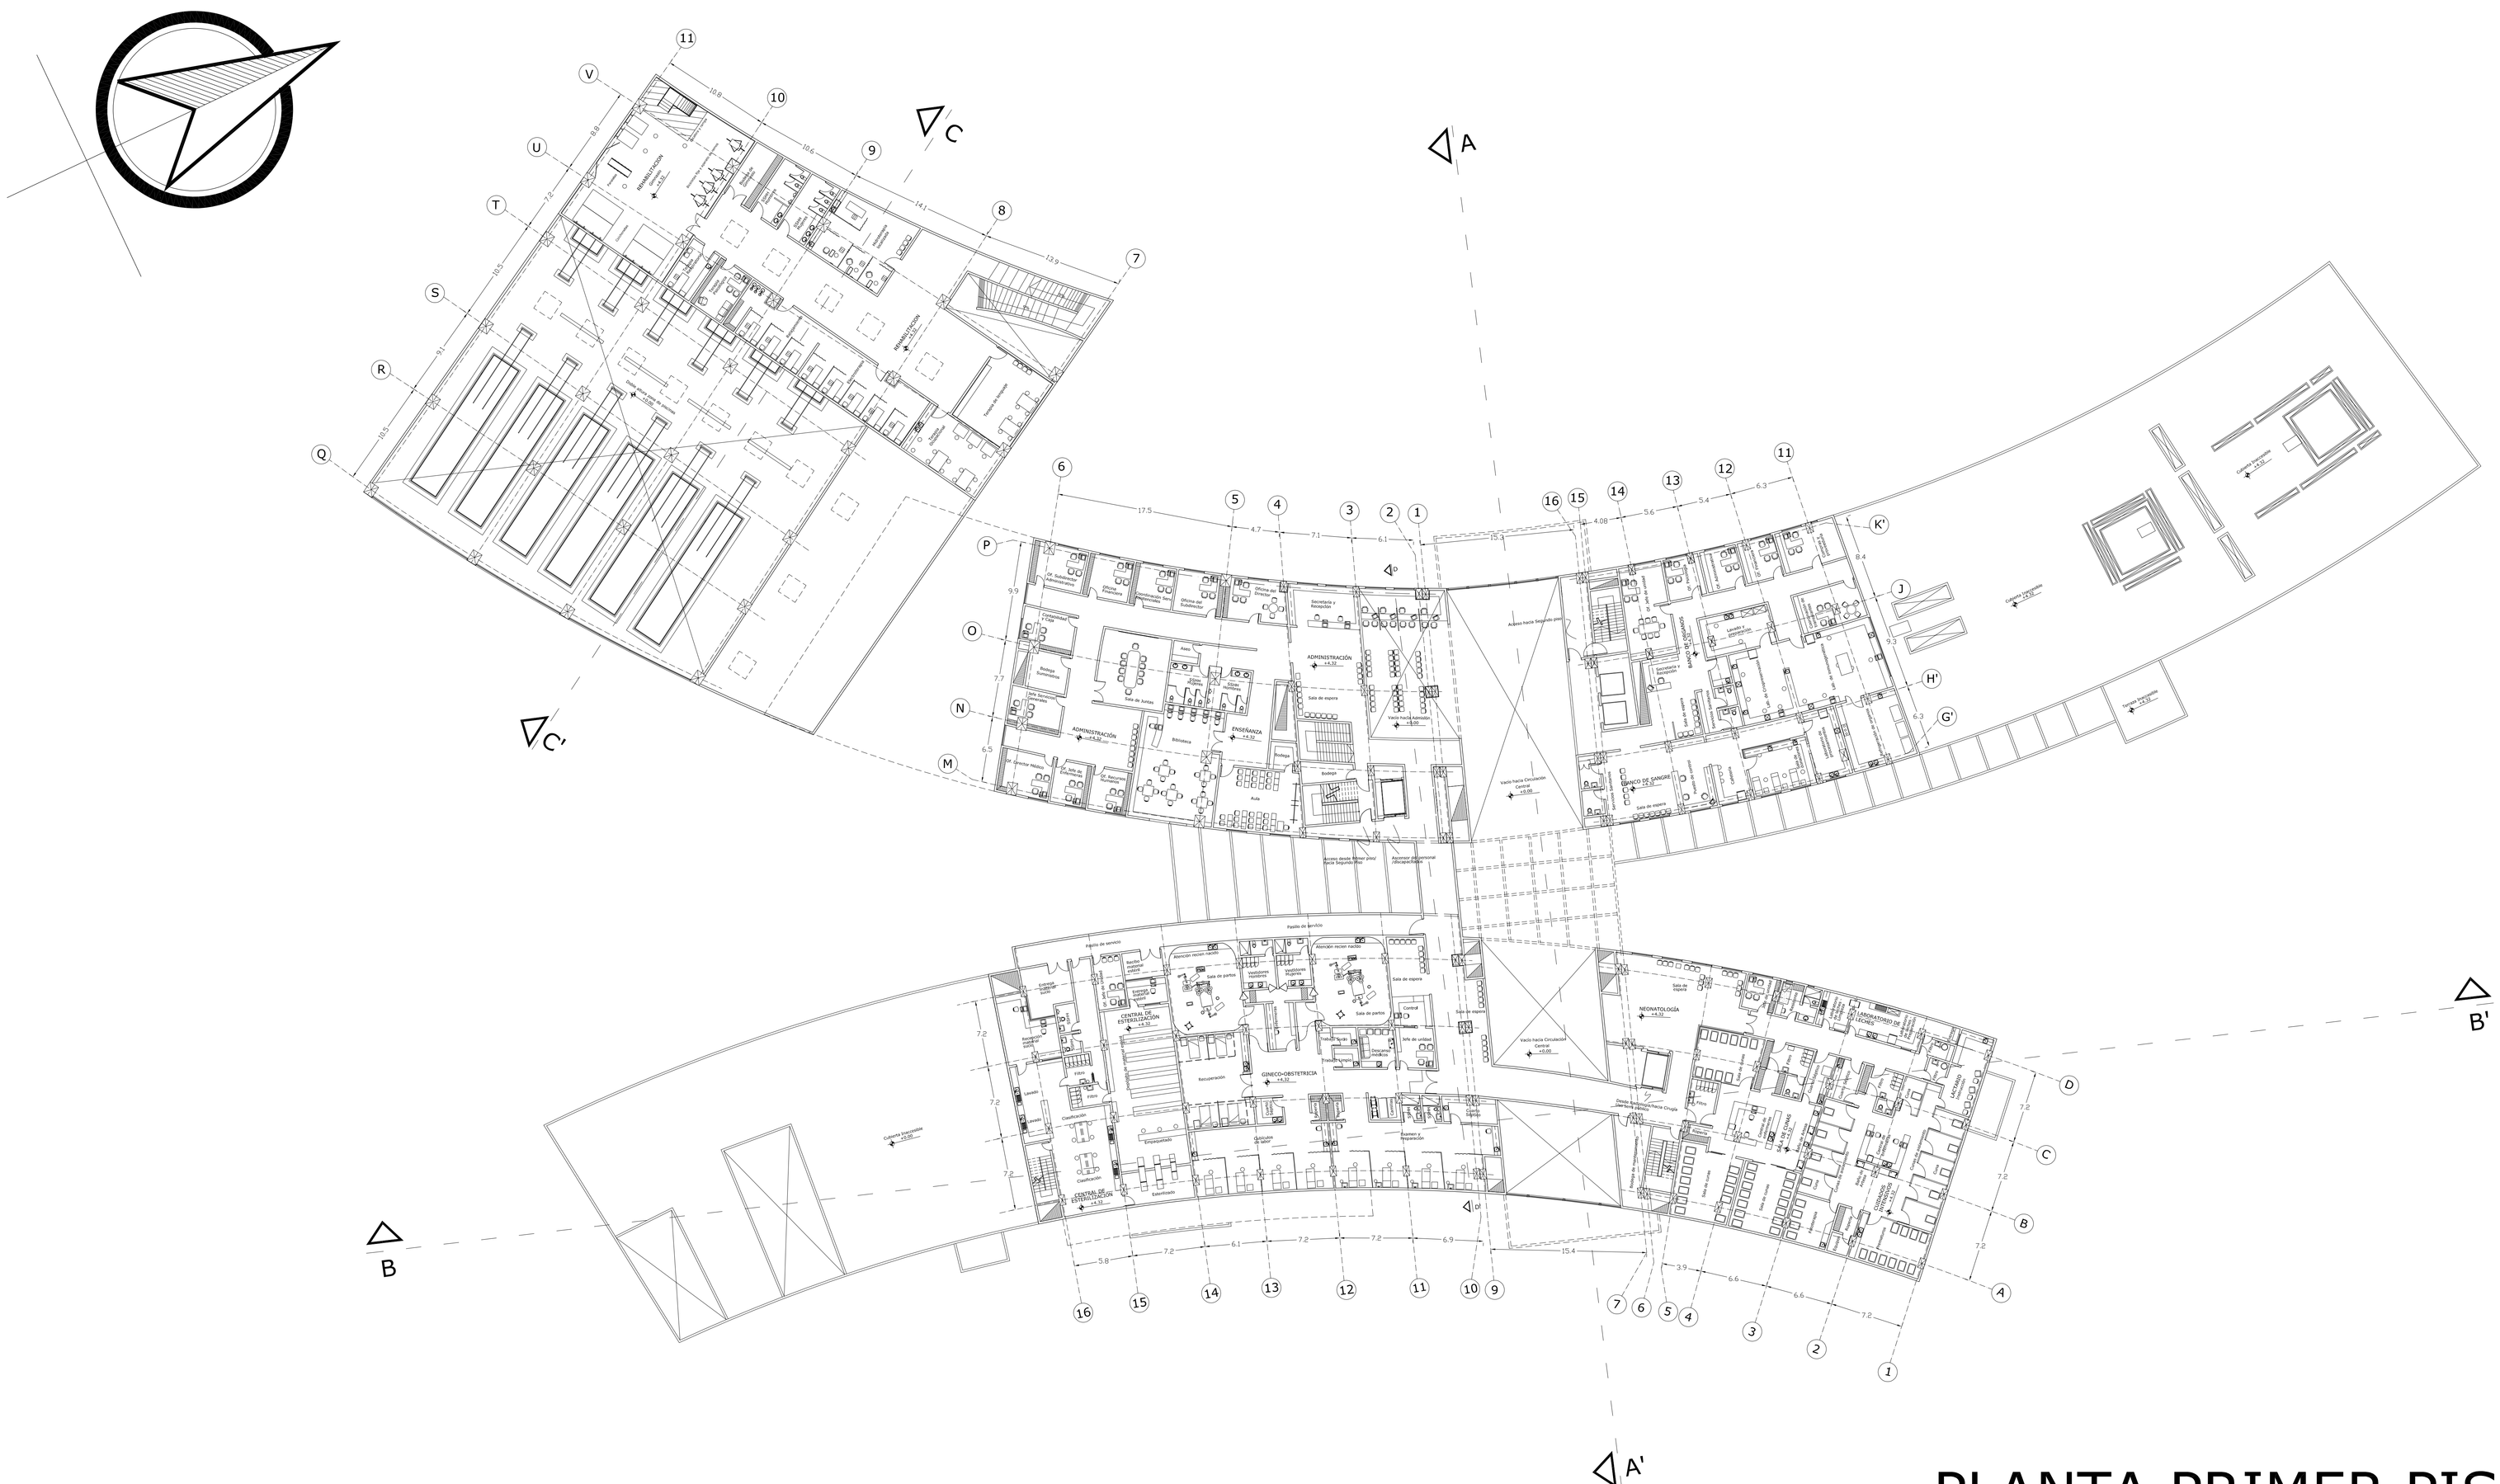

PLANTA PRIMER PISO

NIVEL +4.32 ESC 1.250

UNIVERSIDAD INTERNACIONAL SEK DEL ECUADOR FACULTAD DE ARQUITECTURA Y URBANISMO	TEMA HOSPITAL DE TRAUMA PARA EL DISTRITO METROPOLITANO DE QUITO	CONTIENE Planta Primer Piso	NOMBRE Ma.Cristina Paredes Andrei	NO. LAMINA A6
		ESCALAS Indicadas	FECHA Septiembre/ 2007	