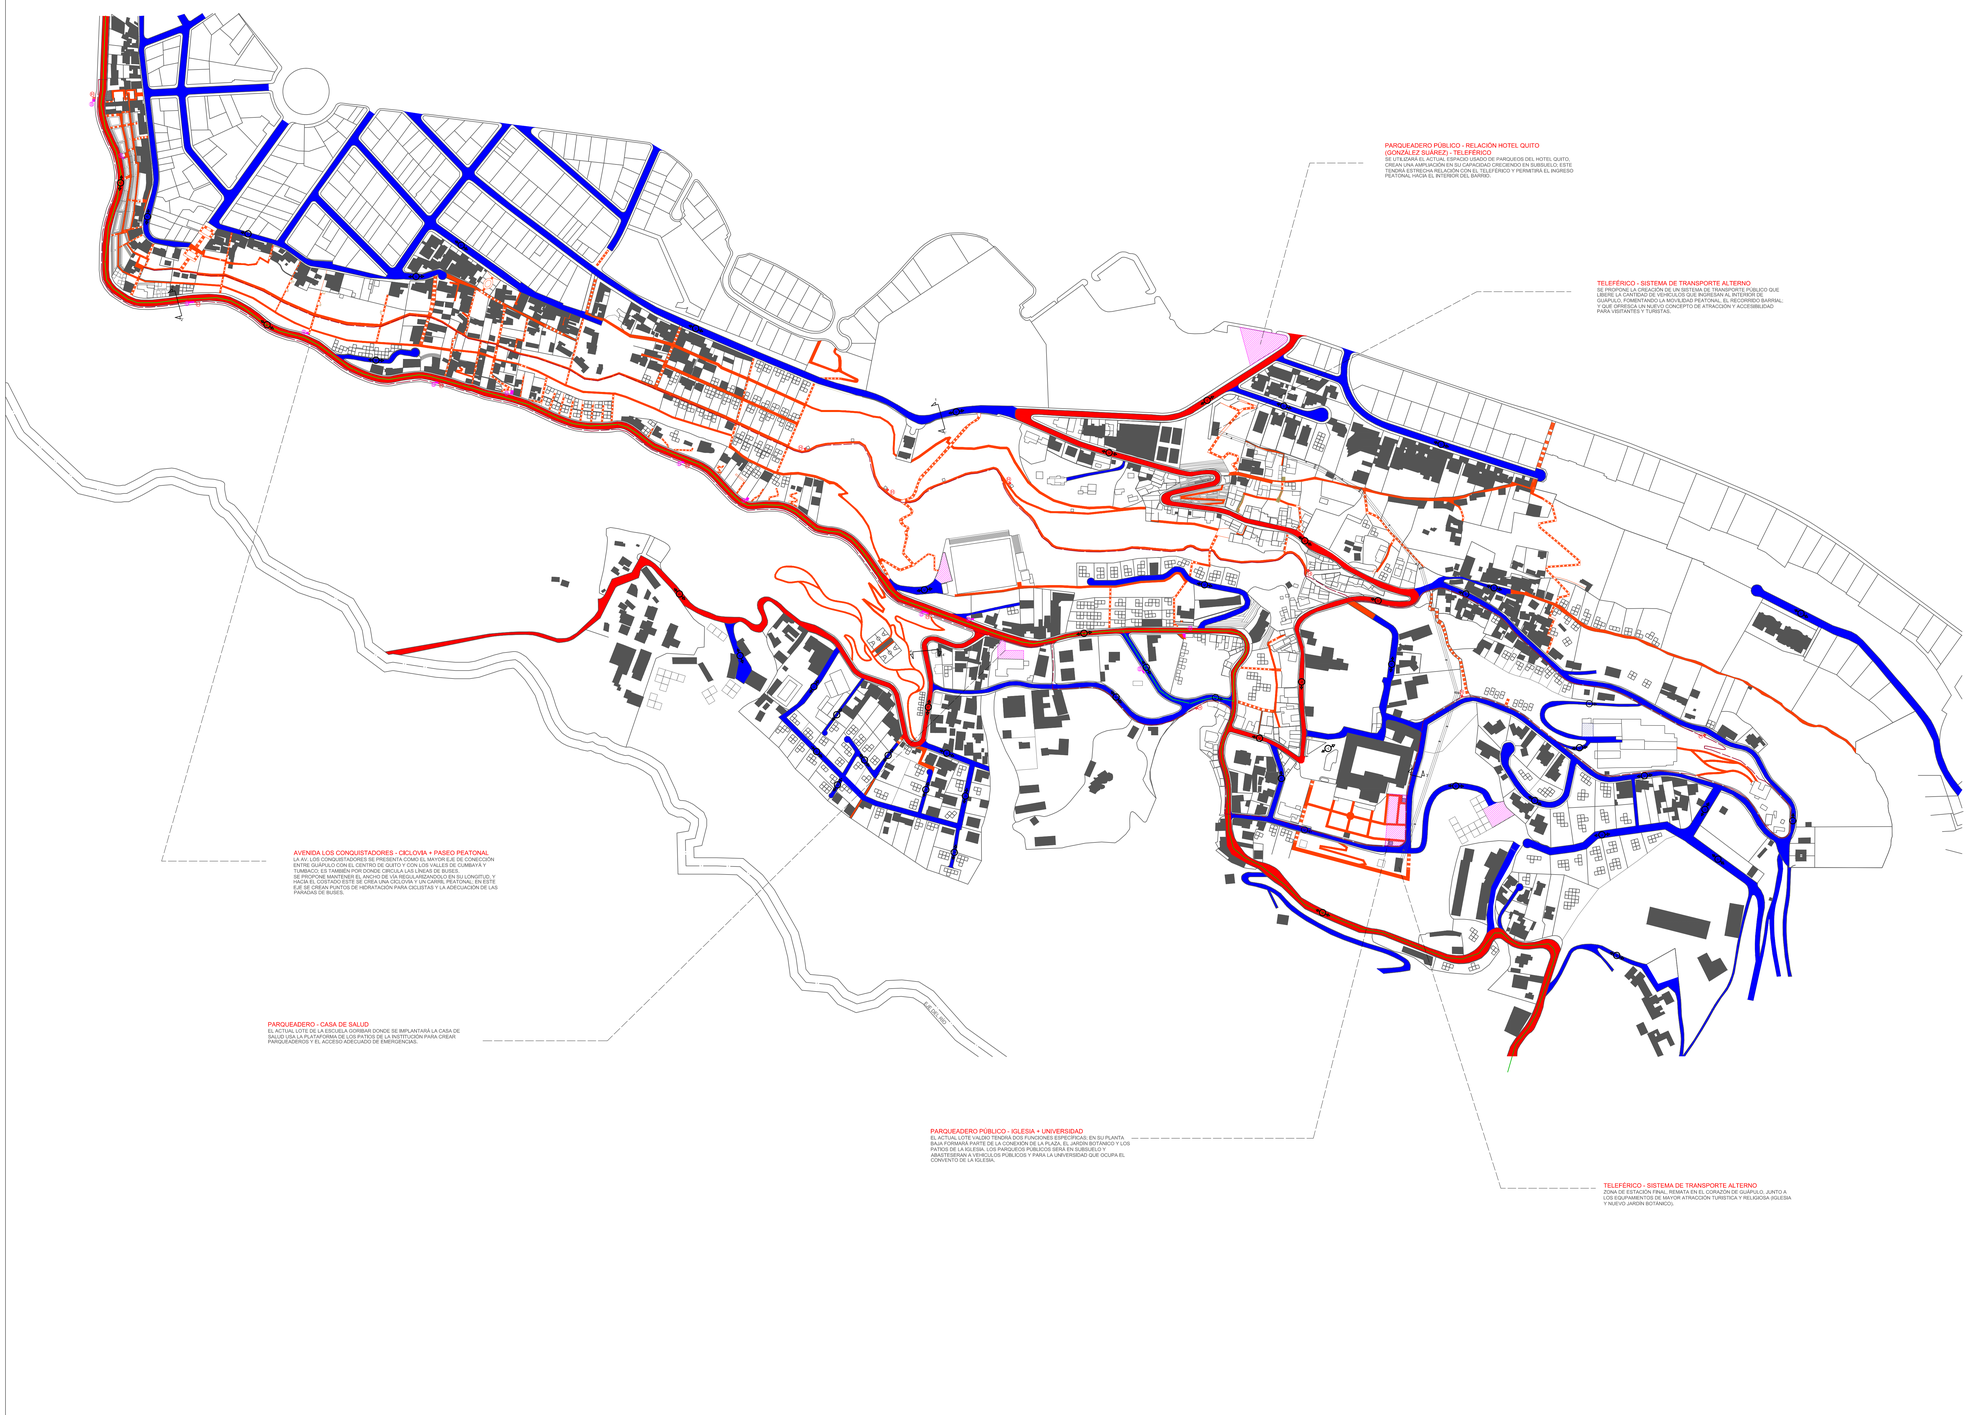

VÍAS VEHICULARES

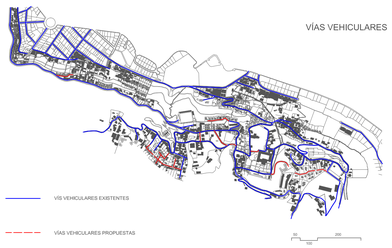

VÍS VEHICULARES EXISTENTES

VÍAS VEHICULARES PROPUESTAS

VÍAS PEATONALES

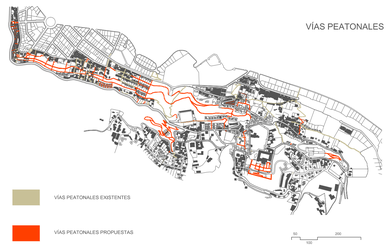

VÍAS PEATONALES EXISTENTES

VÍAS PEATONALES PROPUESTAS

CORTE 1-1'

CALLE RAFAEL LARREA

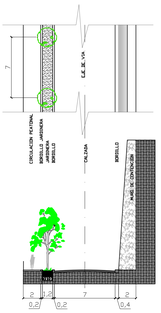

CORTE 2-2'

AVENIDA LOS CONQUISTADORES

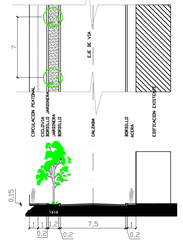

CORTE 3-3'

CALLE FRAY FRANCISCO COMPTE

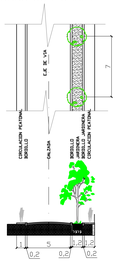

CORTE 4-4'

CALLE LA TOLITA

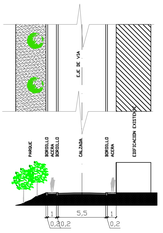

PUNTOS DE HIDRATACIÓN Y ASEO - CICLOVÍA

VÍAS PEATONALES

PARQUEADEROS PÚBLICOS

LÍNEA DE BUSES LA VICENTINA - CUMBAYÁ

LÍNEA DE BUSES SAN ROQUE - GUÁPULO

CICLOVÍA

EDIFICACIONES EXISTENTES

PARADAS DE BUSES

DOBLE VÍA (VEHÍCULOS)

UNA VÍA (VEHÍCULOS)

VÍAS SECUNDARIAS

VÍAS PRINCIPALES

OBSERVACIONES:

UNIVERSIDAD INTERNACIONAL SEK	FECHA: JULIO 2012	N
PROYECTO: PLAN MASA DE REHABILITACIÓN Y DESARROLLO URBANO PARA EL BARRIO DE GUÁPULO		
NOMBRE DE AUTOR: PABLO MATEO GRANJA MENDOZA	ESCALA 1:2500	U 3/6
TUTOR: ARQ. SANTIAGO CAMACHO	CONTIENE: MOVILIDAD	