


IMPLANTACIÓN DEL PROYECTO NIVEL +5.10

ESC: 1-----500.

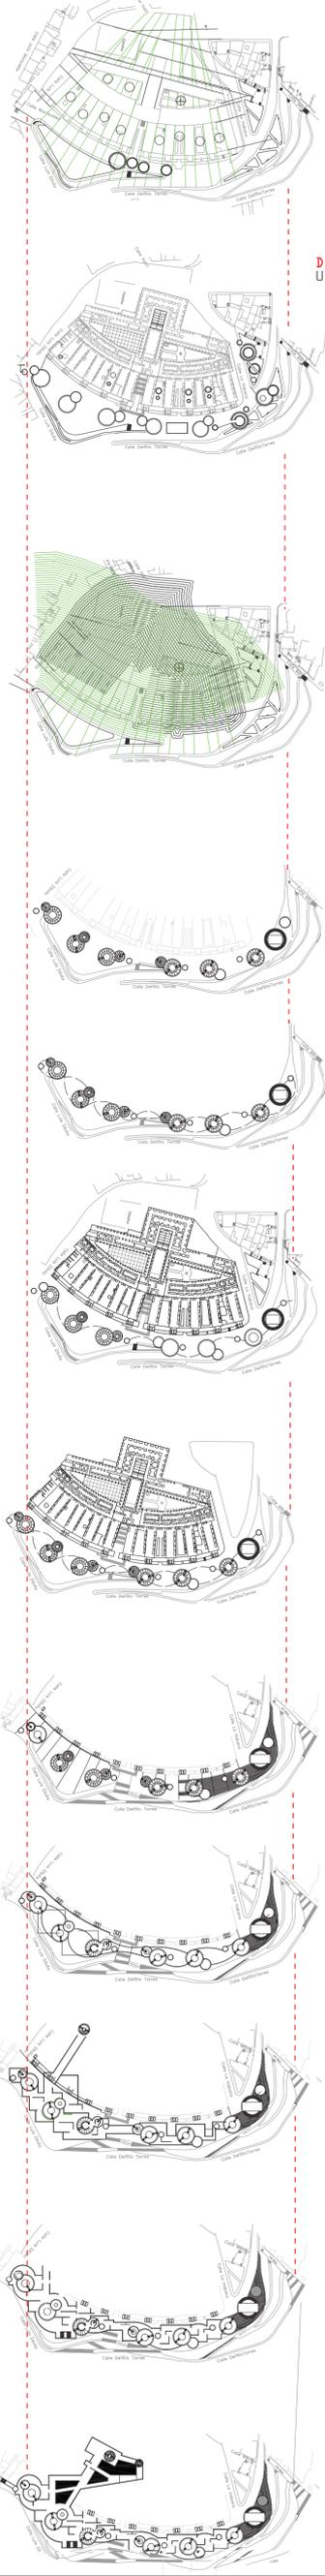


PERFORACIONES + EJES PREDOMINANTES

DENOMINACIÓN Y CRITERIOS DE PERFORACIONES UTILIZADAS



PATRÓN TINTAS + CRITERIO DE PERFORACIONES FIDELIDAD AL TERRENO + PERFORACIONES

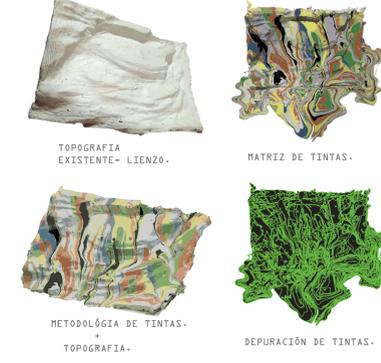

DEPURACIÓN Y DEFINICIÓN DE PERFORACIONES EN FRANJA DE ACTUACIÓN ARQUITECTÓNICA. ILUMINACIÓN CENTAL / CONO TRUNCADO.

CIRCULACIONES DENTRO PERFORACIONES TRUNCADAS. TRABAJO EN FRANJA A NIVEL IMPLANTACIÓN.

JUEGO DE CIRCULACIONES EN PERFORACIONES TRUNCADAS A NIVEL IMPLANTACIÓN. LA COMPATIBILIDAD : C.A.C. + FRANJA IMPLANTACIÓN. (C.I.-B.)

PROGRAMA ARQ. TRABAJO DE FILTROS FLUJO DE CIRCULACIÓN OBLICUA.

DEPURACIÓN DE FRANJA DE ACTUACIÓN EN IMPLANTACIÓN. TRATAMIENTO DE PISOS COMO TRADUCCION Y CONEXION SÚTIL HACIA EL CONTEXTO EXISTENTE.

DE LO SUPERFICIAL A LO ENTERRADO: SUBSUELO GENERAL -1 CONCORDANCIA DE LO SUPERFICIAL HACIA LO ENTERRADO.(CIRCULACIÓN EN OBLICUO).

DE LO SUPERFICIAL A LO ENTERRADO: SUBSUELO GENERAL -1 EL VACIO Y EL MOBILIARIO COMO CONFIGURADOR ESPACIAL.

DE LO SUPERFICIAL A LO ENTERRADO: SUBSUELO GENERAL -1 DISTRIBUCION ESPACIAL ARQUITECTÓNICA- EN BASE AL VACIO. (CONO TRUNCADO)

DE LO SUPERFICIAL A LO ENTERRADO: SUBSUELO GENERAL -1

-INCLUSIÓN DE LA PASARELA HACIA EL C.A.C. (CALLES SUBETRANEAS.) -EL LOBBY Y ESCALERAS EXTERIORES COMO CONEXION DE LA CIUDAD.



UNIVERSIDAD INTERNACIONAL SEK
FACULTAD DE ARQUITECTURA E INGENIERÍAS
PROYECTO FINAL DE CARRERA
2018.

ENTRE "SAN JUAN" Y LA "AMÉRICA":
GENERACIÓN DE UN CENTRO DE INTEGRACIÓN BARRIAL
FUNDAMENTADO EN EL DEPORTE Y OCIO COMO NEXO CULTURAL.
TUTOR: ARQ.NESTOR LLORCA.

ESTUDIANTE:
ALEJANDRO HERNÁNDEZ MORA.