



# CENTRO DE INTEGRACIÓN BARRIAL - C.I.B.


REVALORIZANDO AL C.A.C.

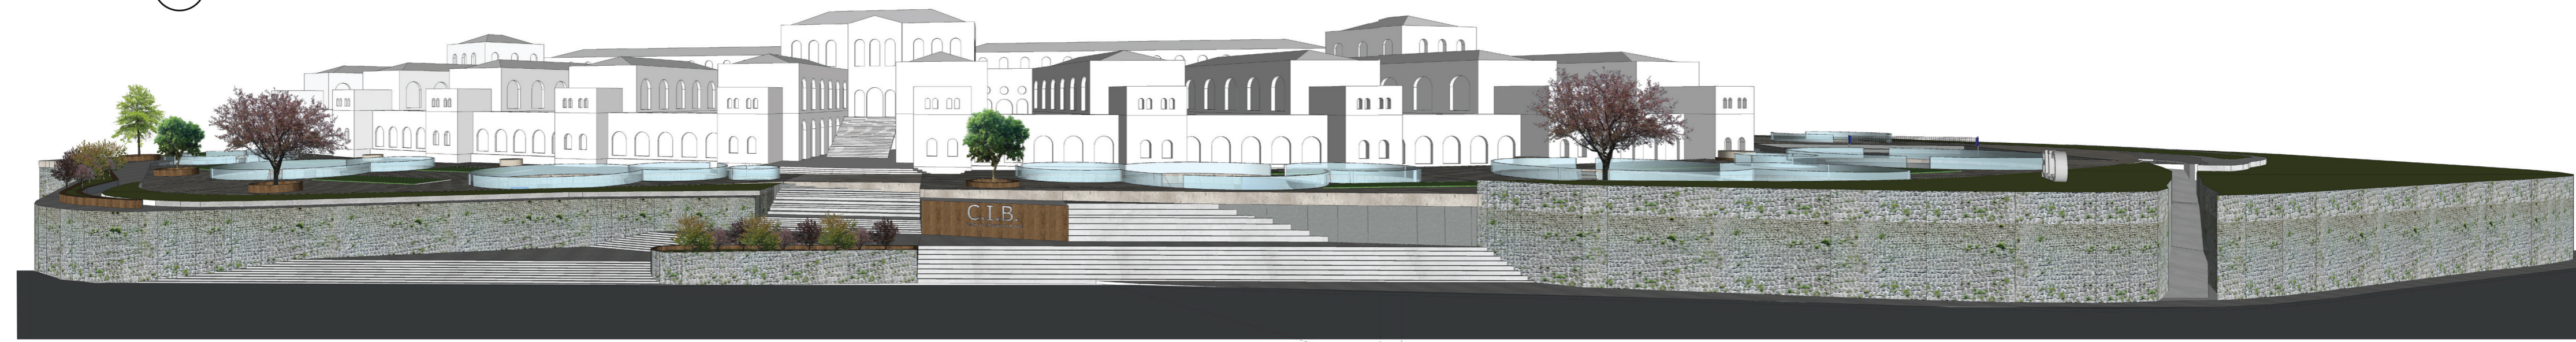


ELEVACIÓN FRONTAL CALLE DELFILIO TORRES. ESC: 1-----500

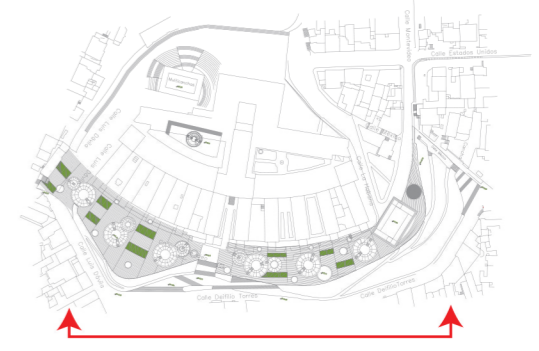

ELEVACIÓN DERECHA CALLE MEXICO . ESC: 1-----500.

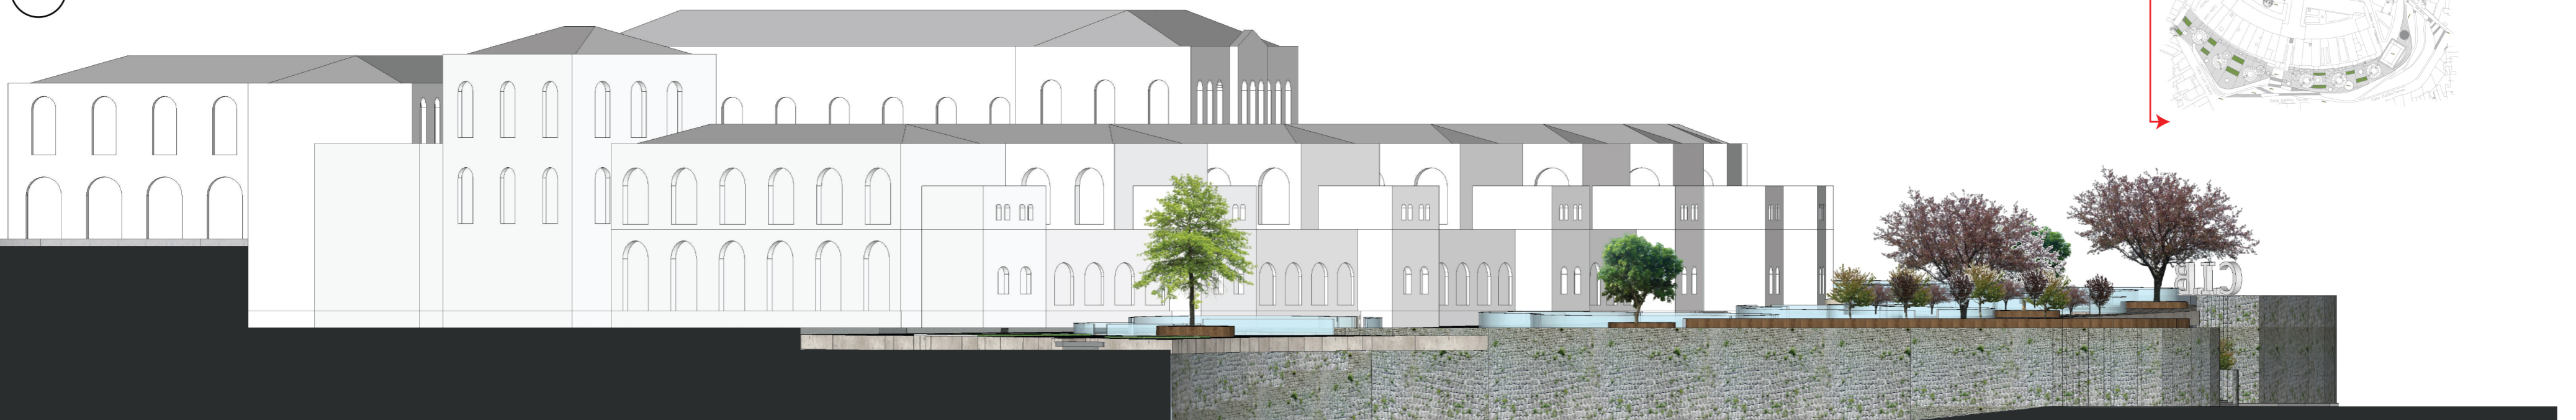

ELEVACIÓN IZQUIERDA CALLE LUIS DÁVILA . ESC: 1-----500.

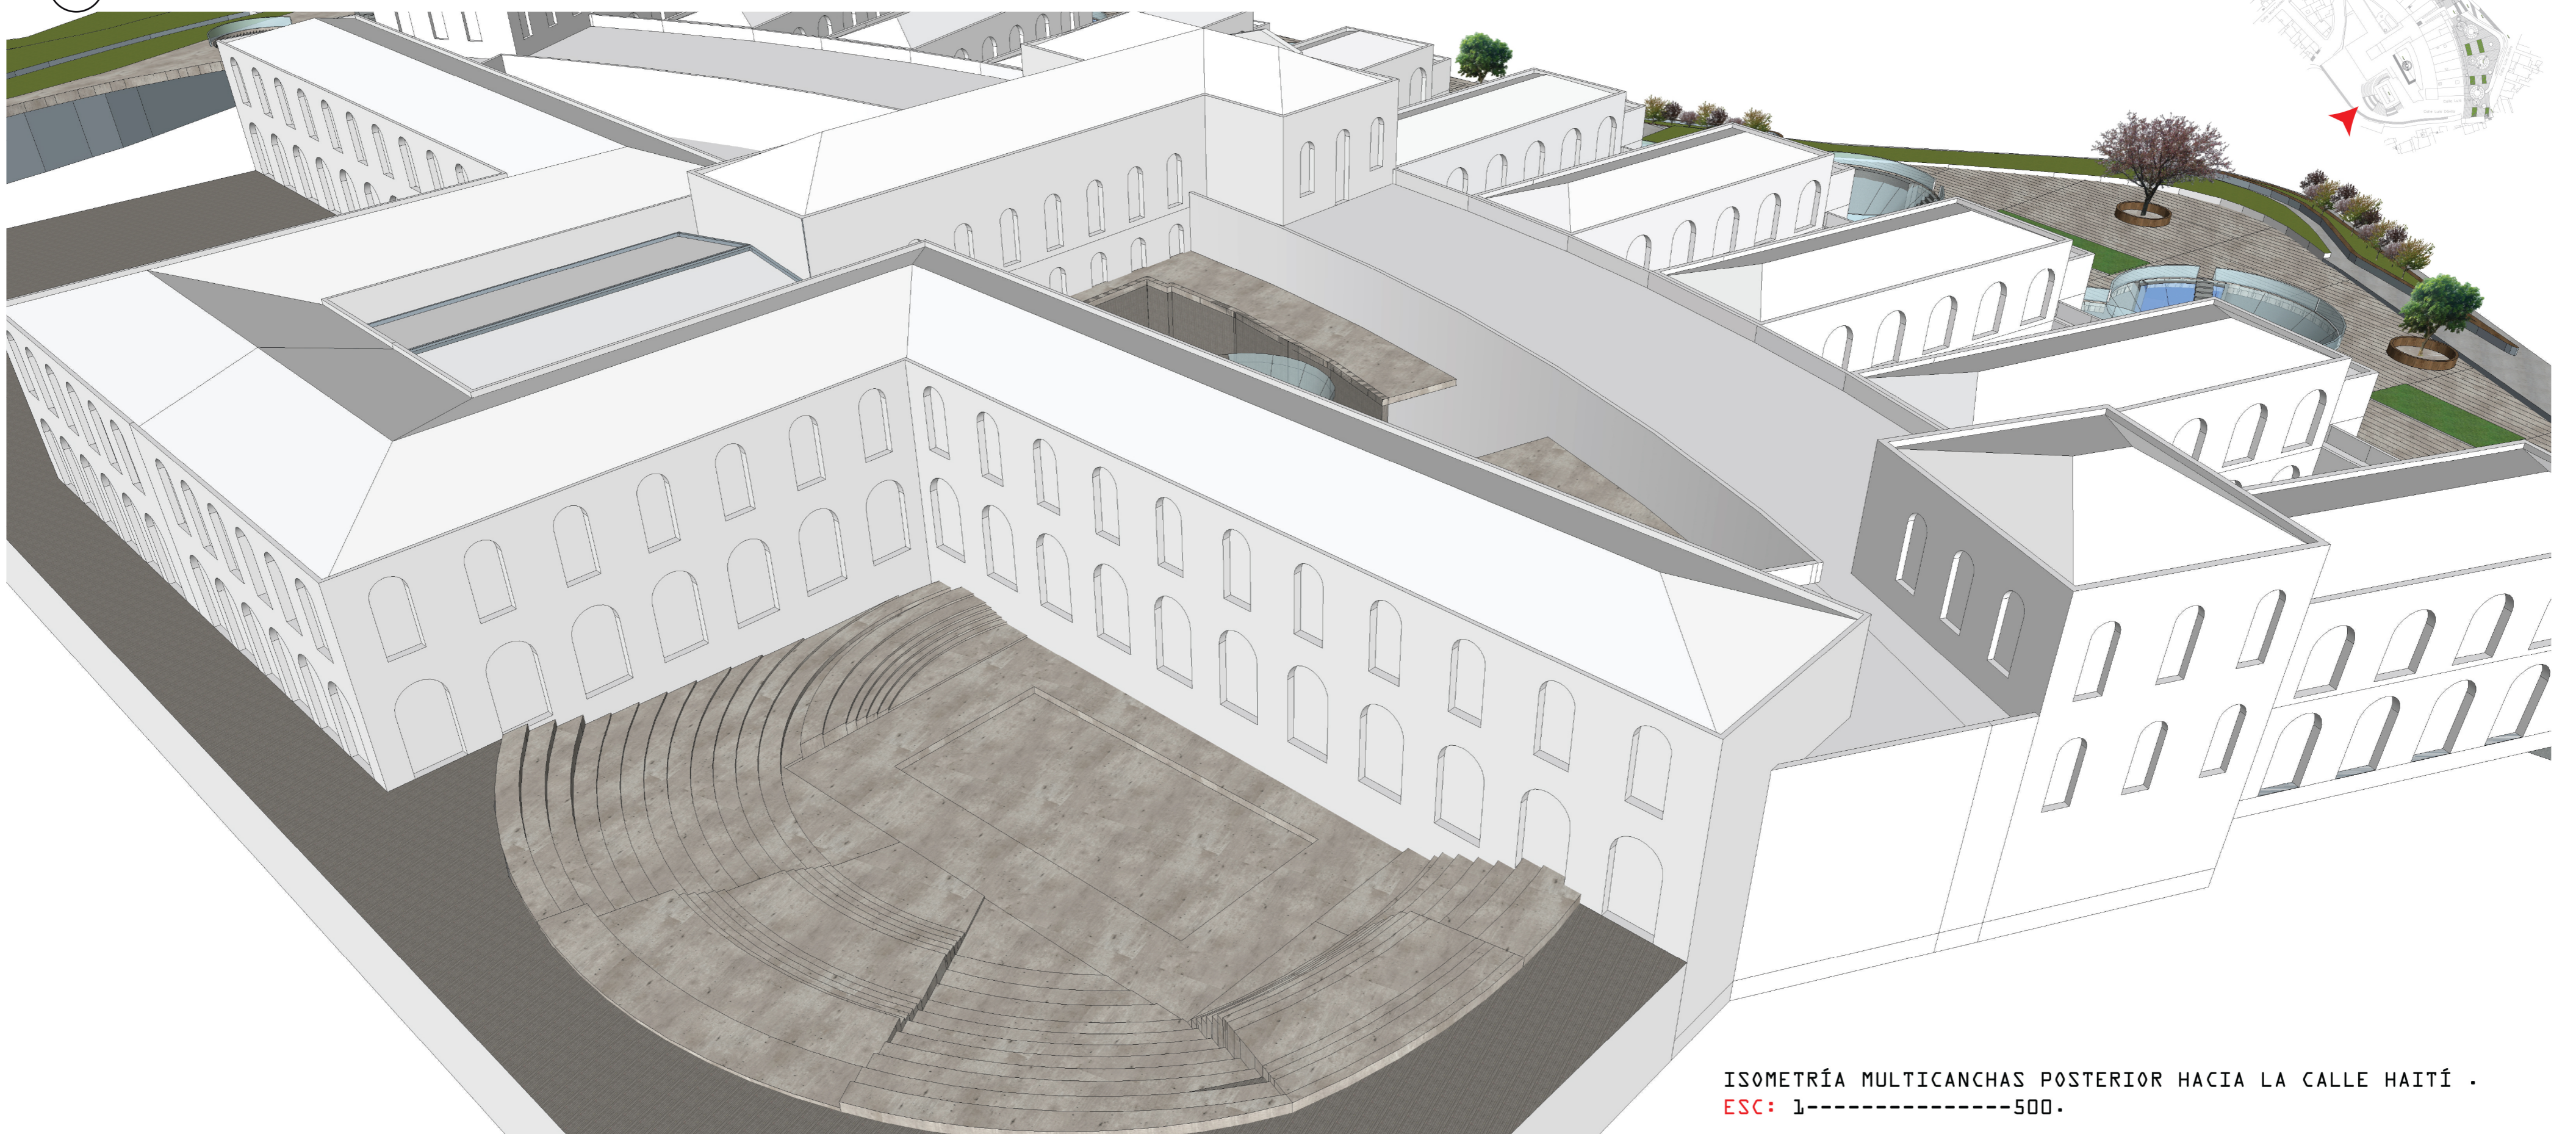

ISOMETRÍA MULTICANCHAS POSTERIOR HACIA LA CALLE HAITÍ . ESC: 1-----500.



UNIVERSIDAD INTERNACIONAL SEK  
FACULTAD DE ARQUITECTURA E INGENIERÍAS  
PROYECTO FINAL DE CARRERA  
2018.

ENTRE "SAN JUAN" Y LA "AMÉRICA":  
GENERACIÓN DE UN CENTRO DE INTEGRACIÓN  
BARRIAL  
FUNDAMENTADO EN EL DEPORTE Y OCIO COMO NEXO CULTURAL.  
TUTOR: ARQ. NESTOR LLORCA.

ESTUDIANTE:  
ALEJANDRO HERNÁNDEZ MORA.

