



ELEVACIÓN FRONTAL CALLE DELFILIO TORRES. ESC: 1-----500

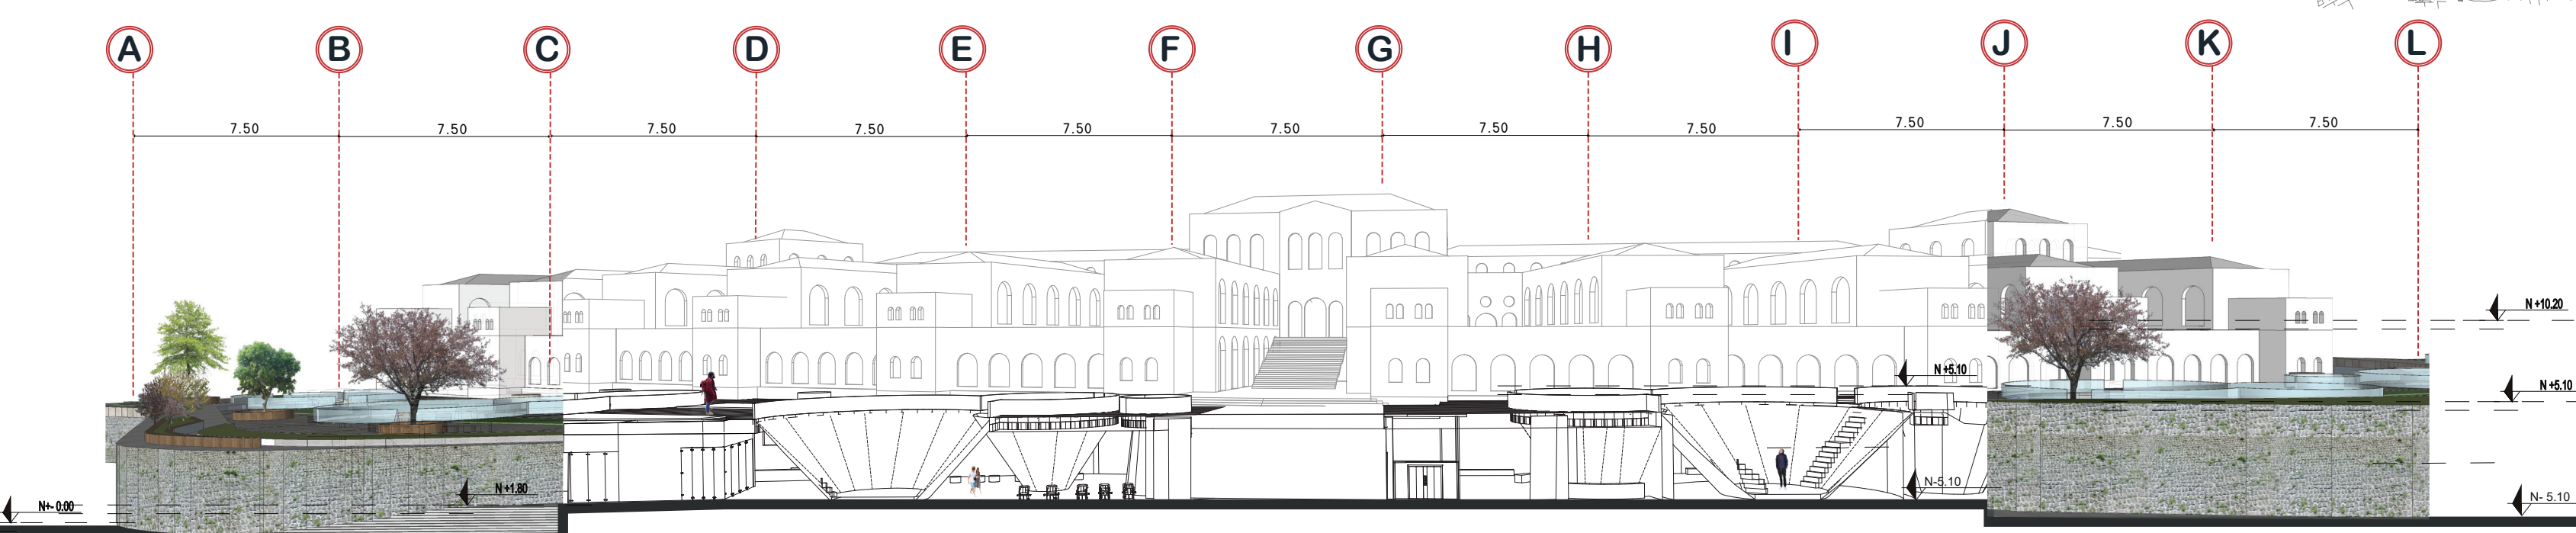

CORTE LONGITUDINAL FRONTAL A-A" CALLE DELFILIO TORRES. ESC: 1-----500

CRITERIOS DE NOCIÓN ESTRUCTURAL / PERFORACIONES

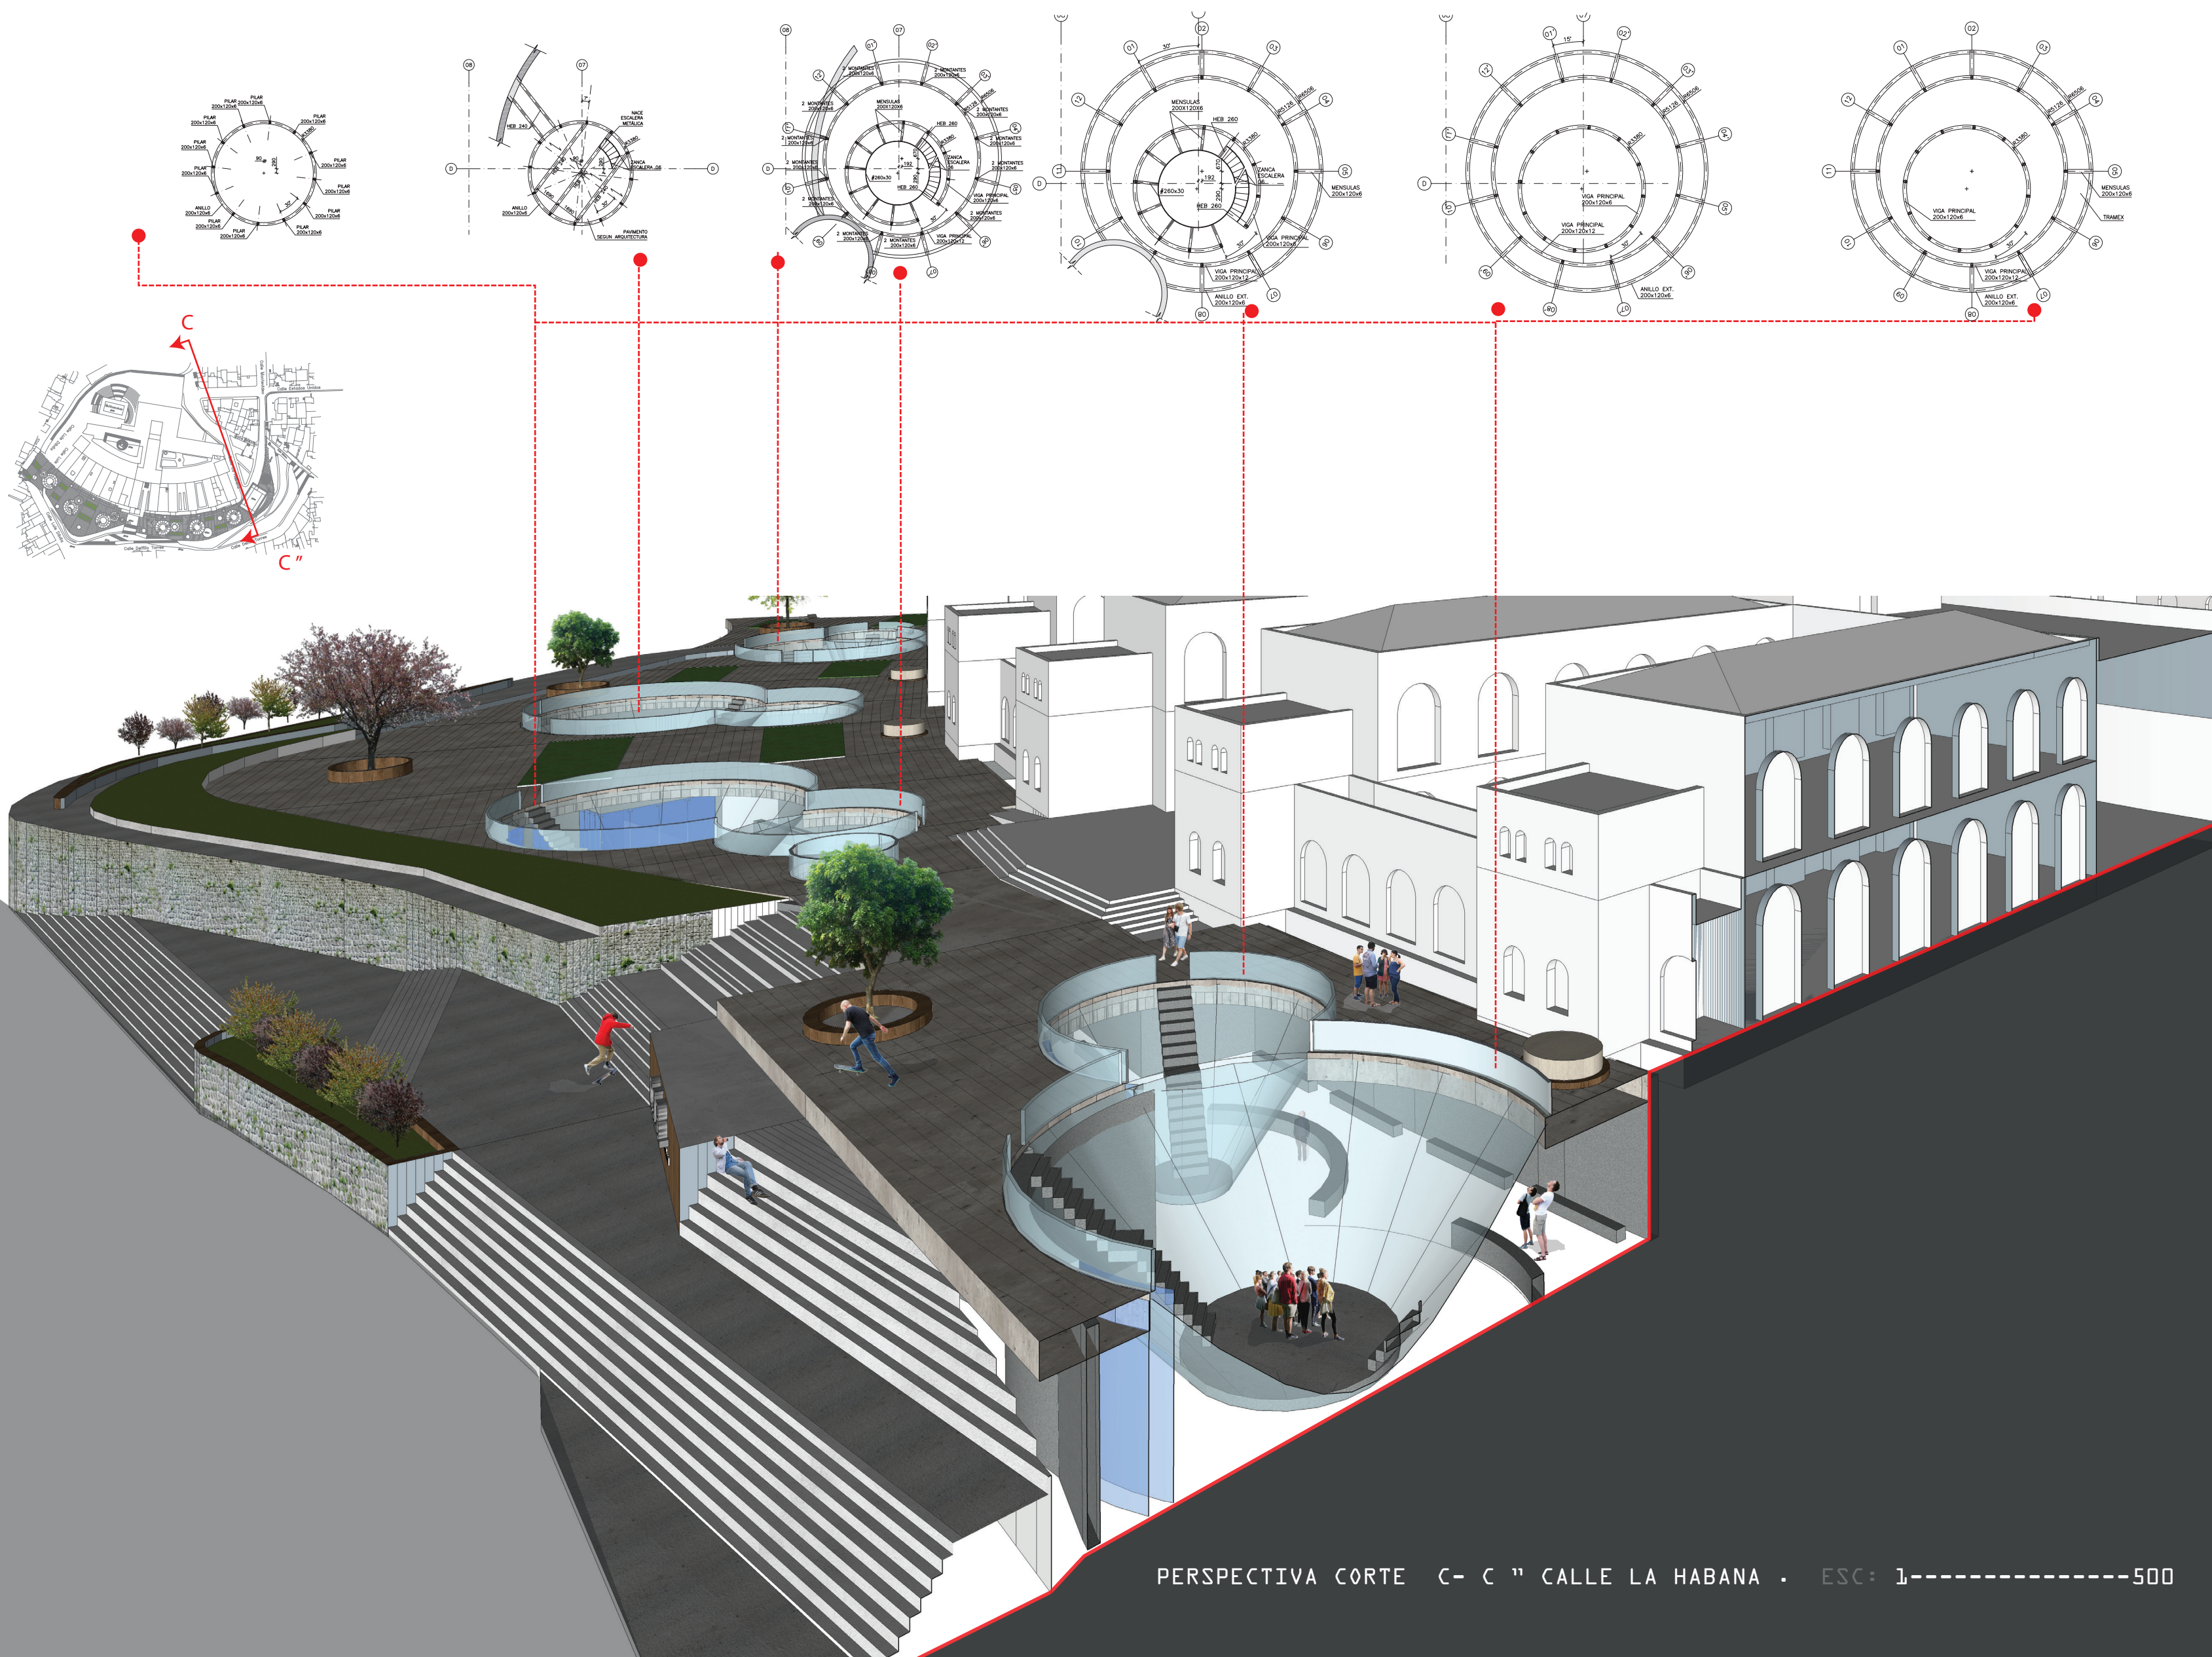

PERSPECTIVA CORTE C-C" CALLE LA HABANA. ESC: 1-----500