



Sistema de luminaria

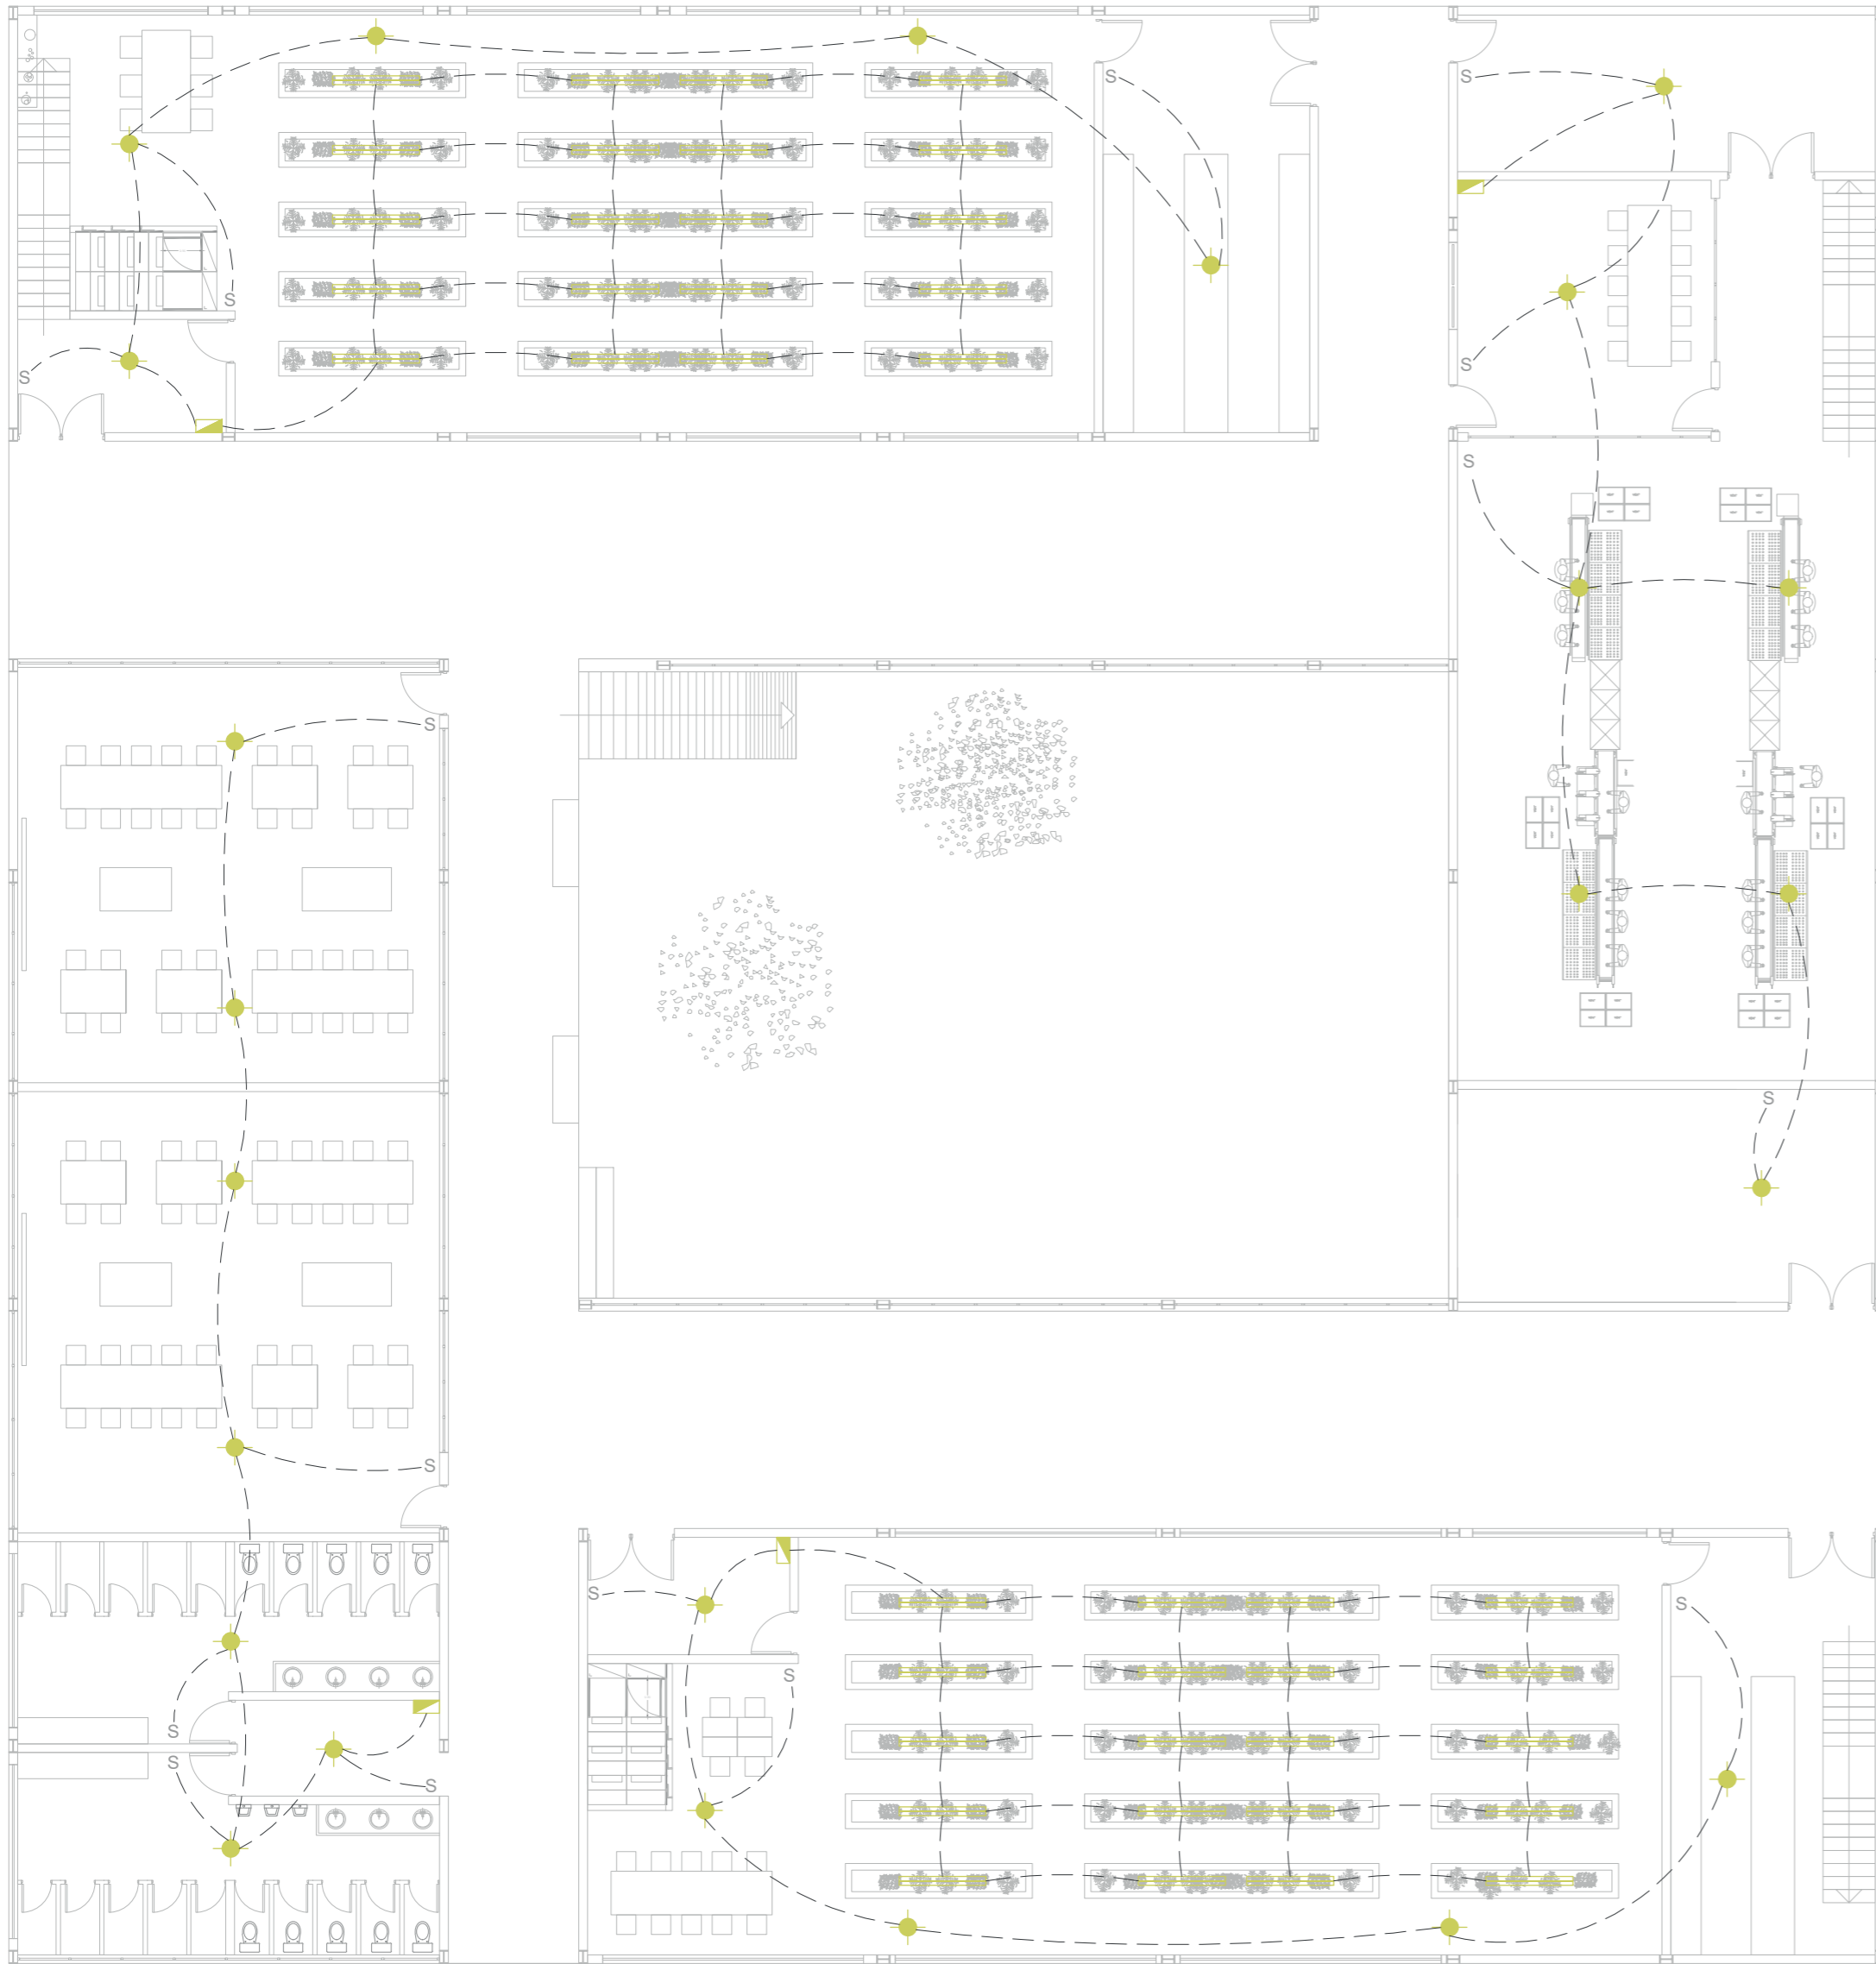

Sistema de tomacorrientes

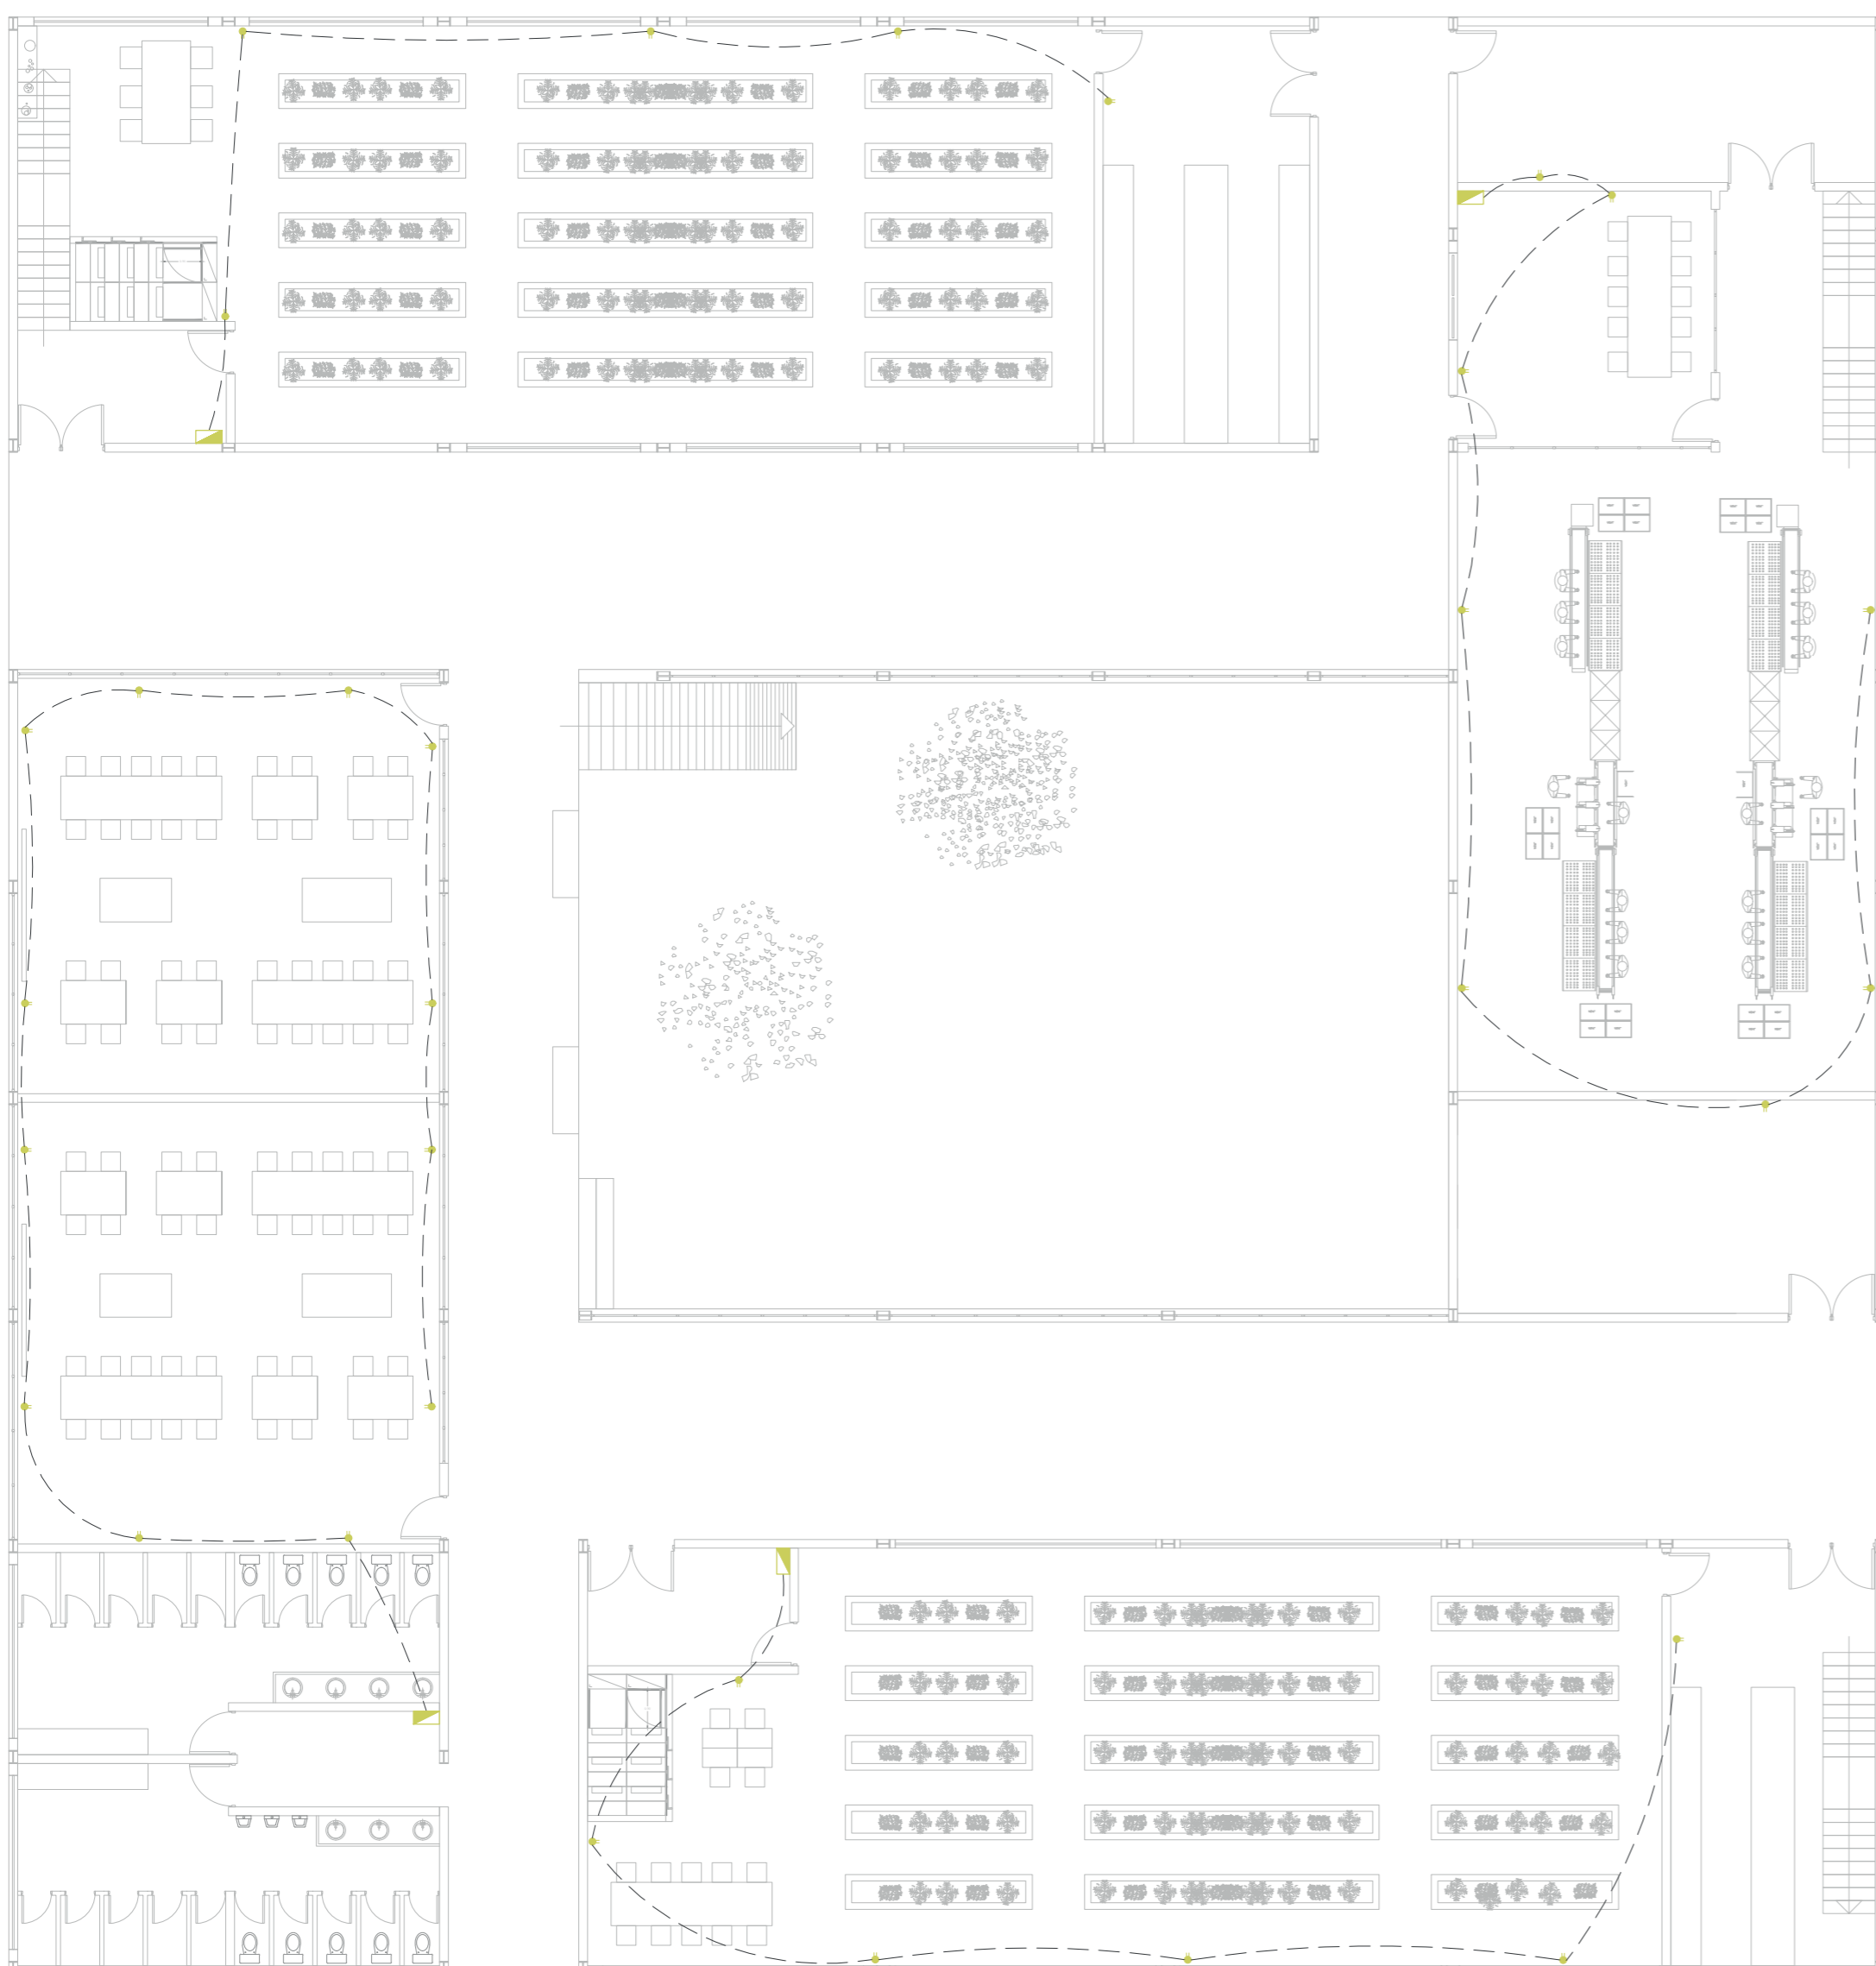

Simbología

Invernadero 1 / Invernadero 2

--- Manguera de caucho

● Foco Incandescente

▬ Lamparas tipo "MH" Y "HPS"

Todas las edificaciones

--- Manguera de caucho

● Foco Incandescente

▬ Caja de breakers



MH



HPS



Simbología

Invernadero 1 / Invernadero 2

--- Manguera de caucho

● Tomacorrientes 110 y 220 v

Todas las edificaciones

--- Manguera de caucho

● Tomacorrientes 110 v

▬ Caja de breakers

UNIVERSIDAD INTERNACIONAL SEK

UNIDAD DE TITULACIÓN

JEAN FRANCIS CHARRO MOYON

DISEÑO ARQUITECTONICO DE CENTRO DE SINERGIAS ALIMENTARIAS.

INSTALACIONES ELÉCTRICAS

ESC: 1:150

ARQ. ENRIQUE FERRERAS

