



FACHADA LATERAL DERECHA  
ESCALA 1:250

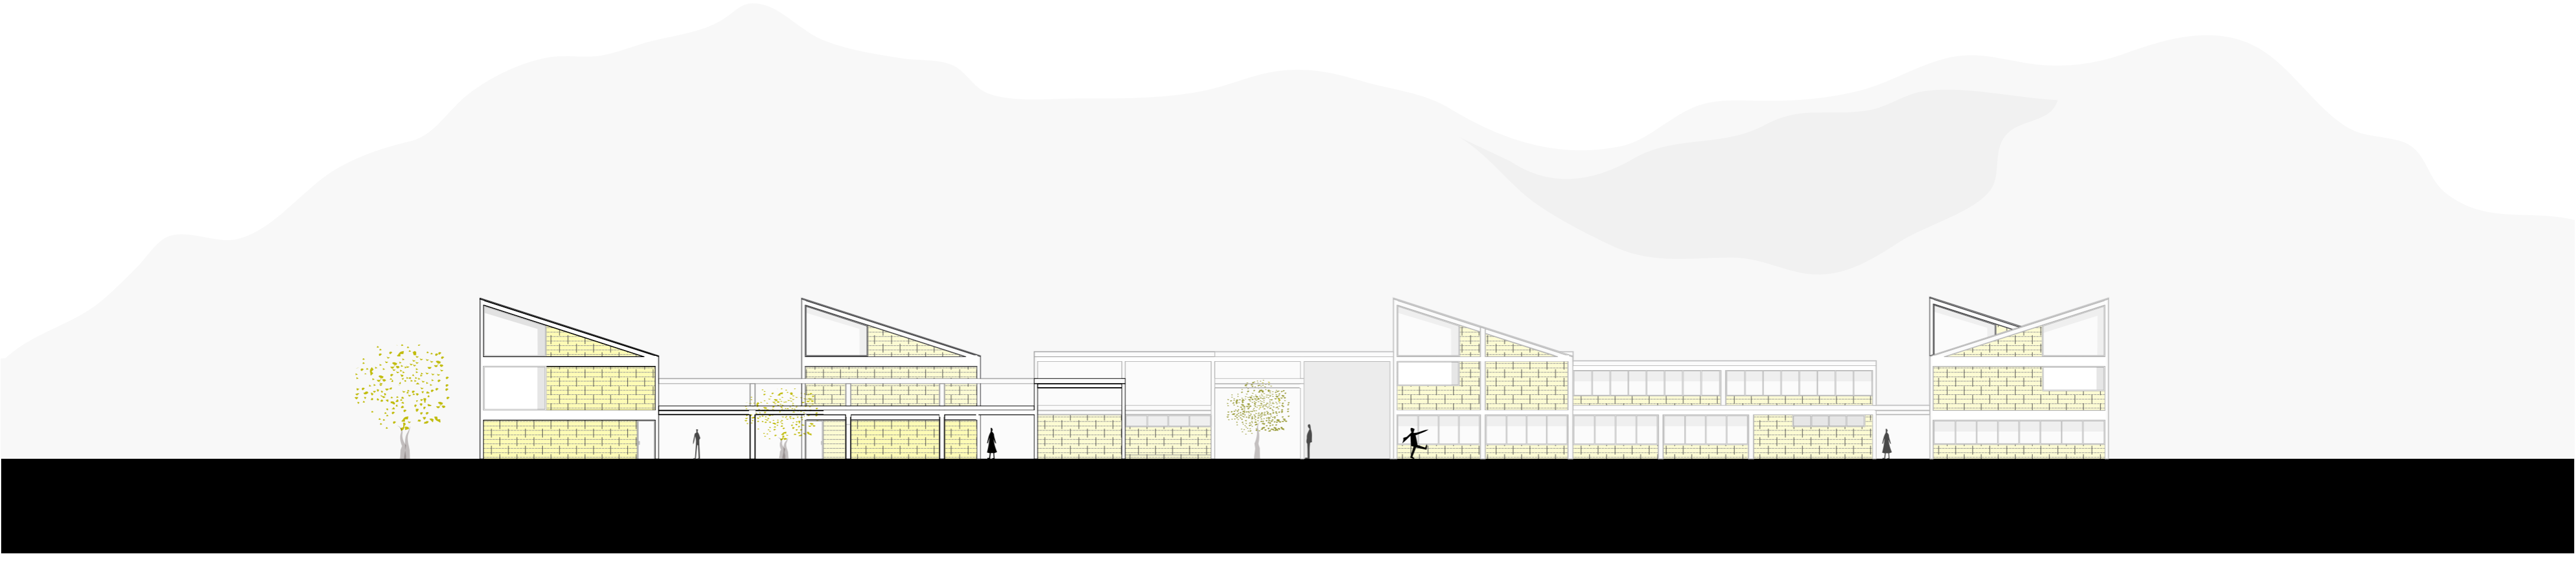

FACHADA LATERAL IZQUIERDA  
ESCALA 1:250



FACHADA POSTERIOR  
ESCALA 1:250

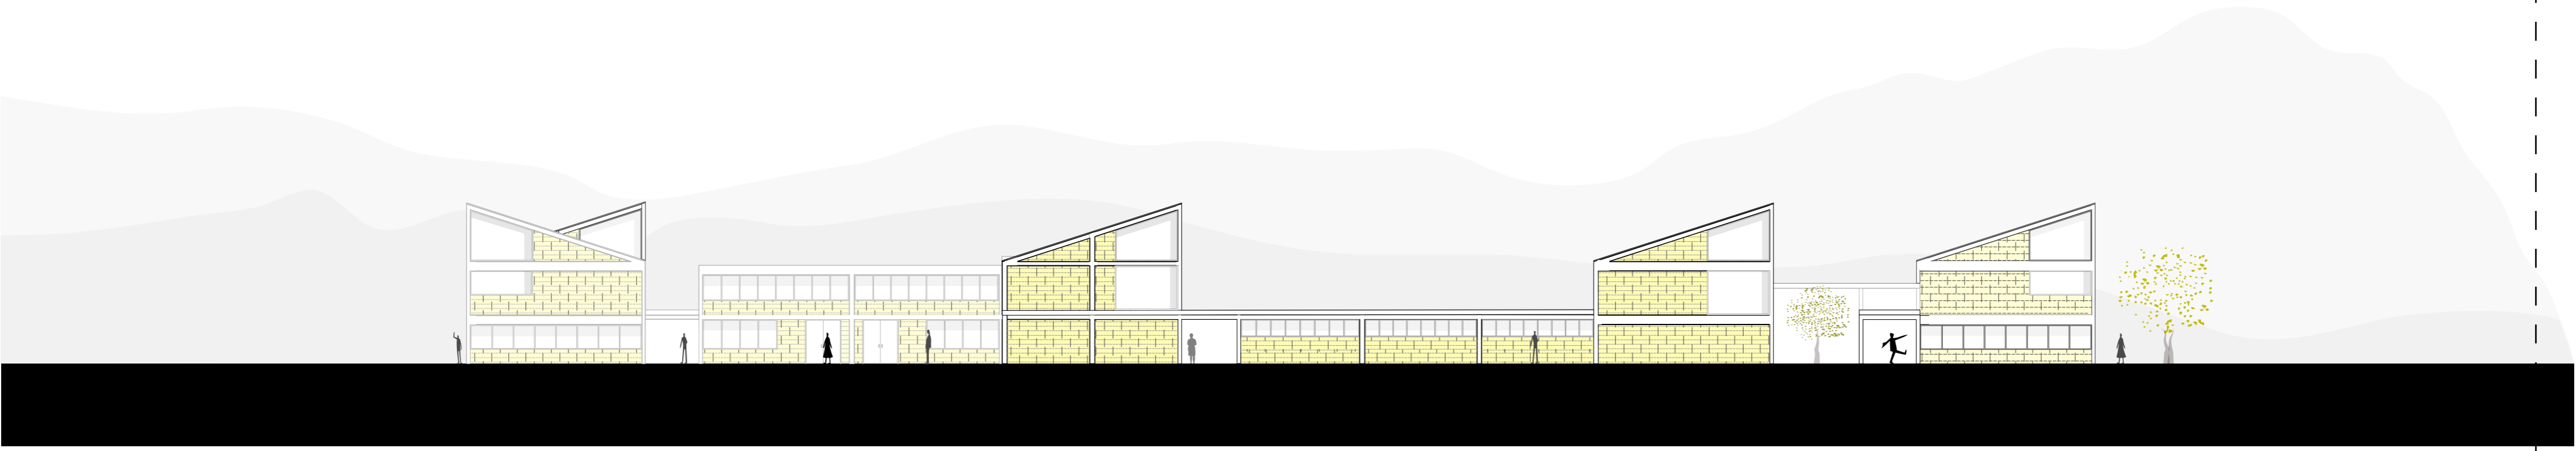

FACHADA FRONTAL  
ESCALA 1:250

UNIVERSIDAD INTERNACIONAL SEK	UNIDAD DE TITULACIÓN	JEAN FRANCIS CHARRO MOYON
DISEÑO ARQUITECTONICO DE CENTRO DE SINERGIAS ALIMENTARIAS.	FACHADAS	ARQ. ENRIQUE FERRERAS
	ESC: 1:250	

