



N + 9,00
N + 6,00
N + 4,50
N + 3,20
N + 0,00

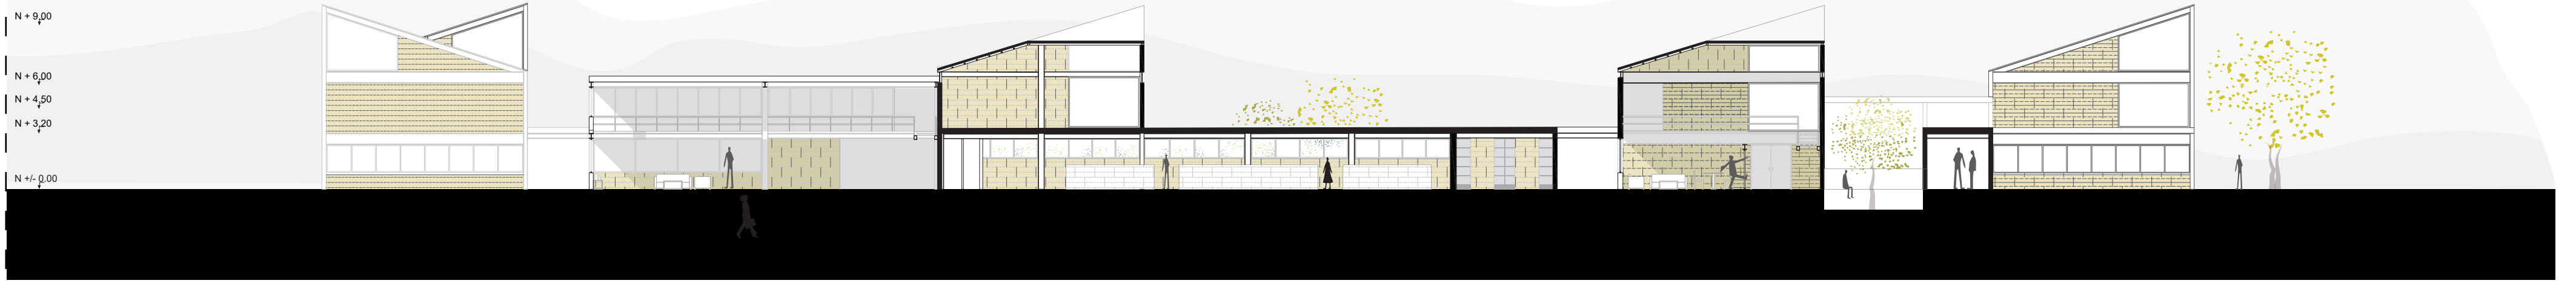


CORTE TRANSVERSAL
ESCALA 1:250

N + 9,00
N + 6,00
N + 4,50
N + 3,20
N + 0,00

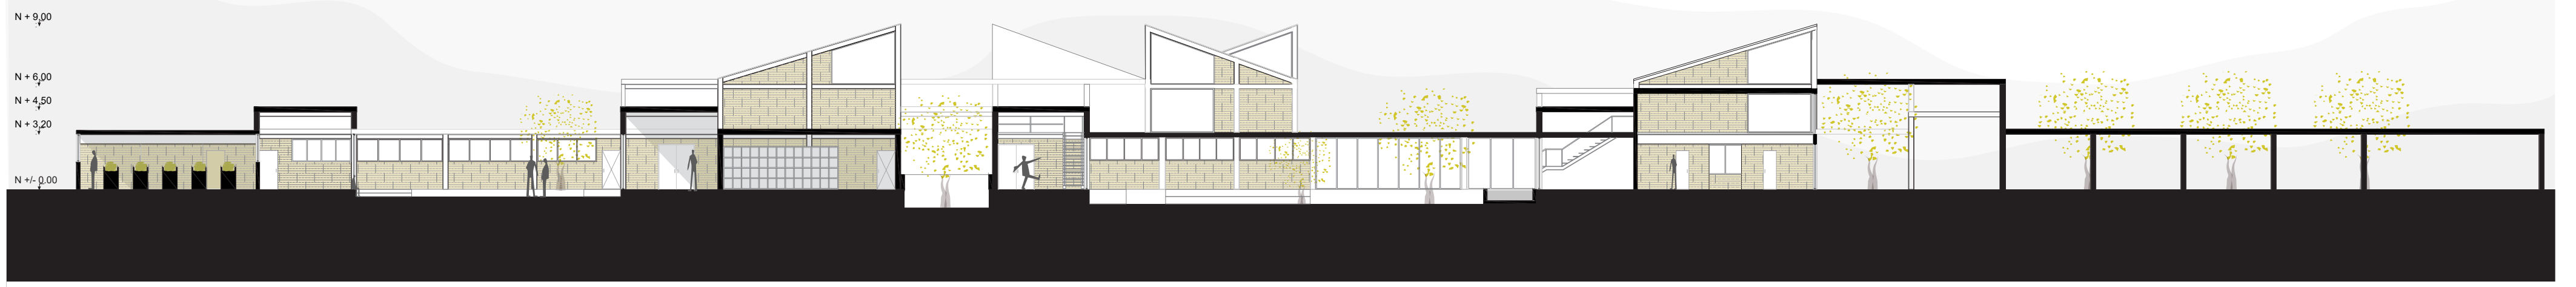

CORTE LONGITUDINAL
ESCALA 1:250

N + 9,00
N + 6,00
N + 4,50
N + 3,20
N + 0,00

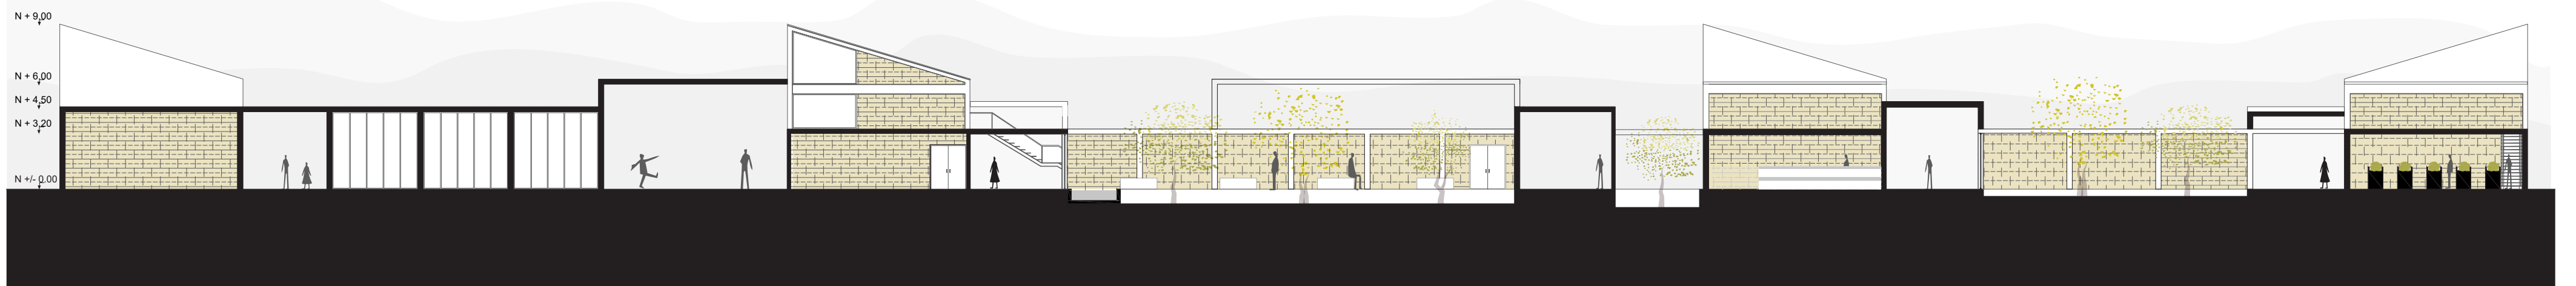

CORTE LONGITUDINAL II
ESCALA 1:250

N + 9,00
N + 6,00
N + 4,50
N + 3,20
N + 0,00



CORTE IZQUIERDO
ESCALA 1:250

UNIVERSIDAD INTERNACIONAL SEK

UNIDAD DE TITULACIÓN

JEAN FRANCIS CHARRO MOYON

DISEÑO ARQUITECTONICO DE CENTRO DE SINERGIAS ALIMENTARIAS.

FACHADAS

ESC: 1:250

ARQ. ENRIQUE FERRERAS

