


PLANO DE IMPLANTACIÓN BATATA II

Fase Constructiva

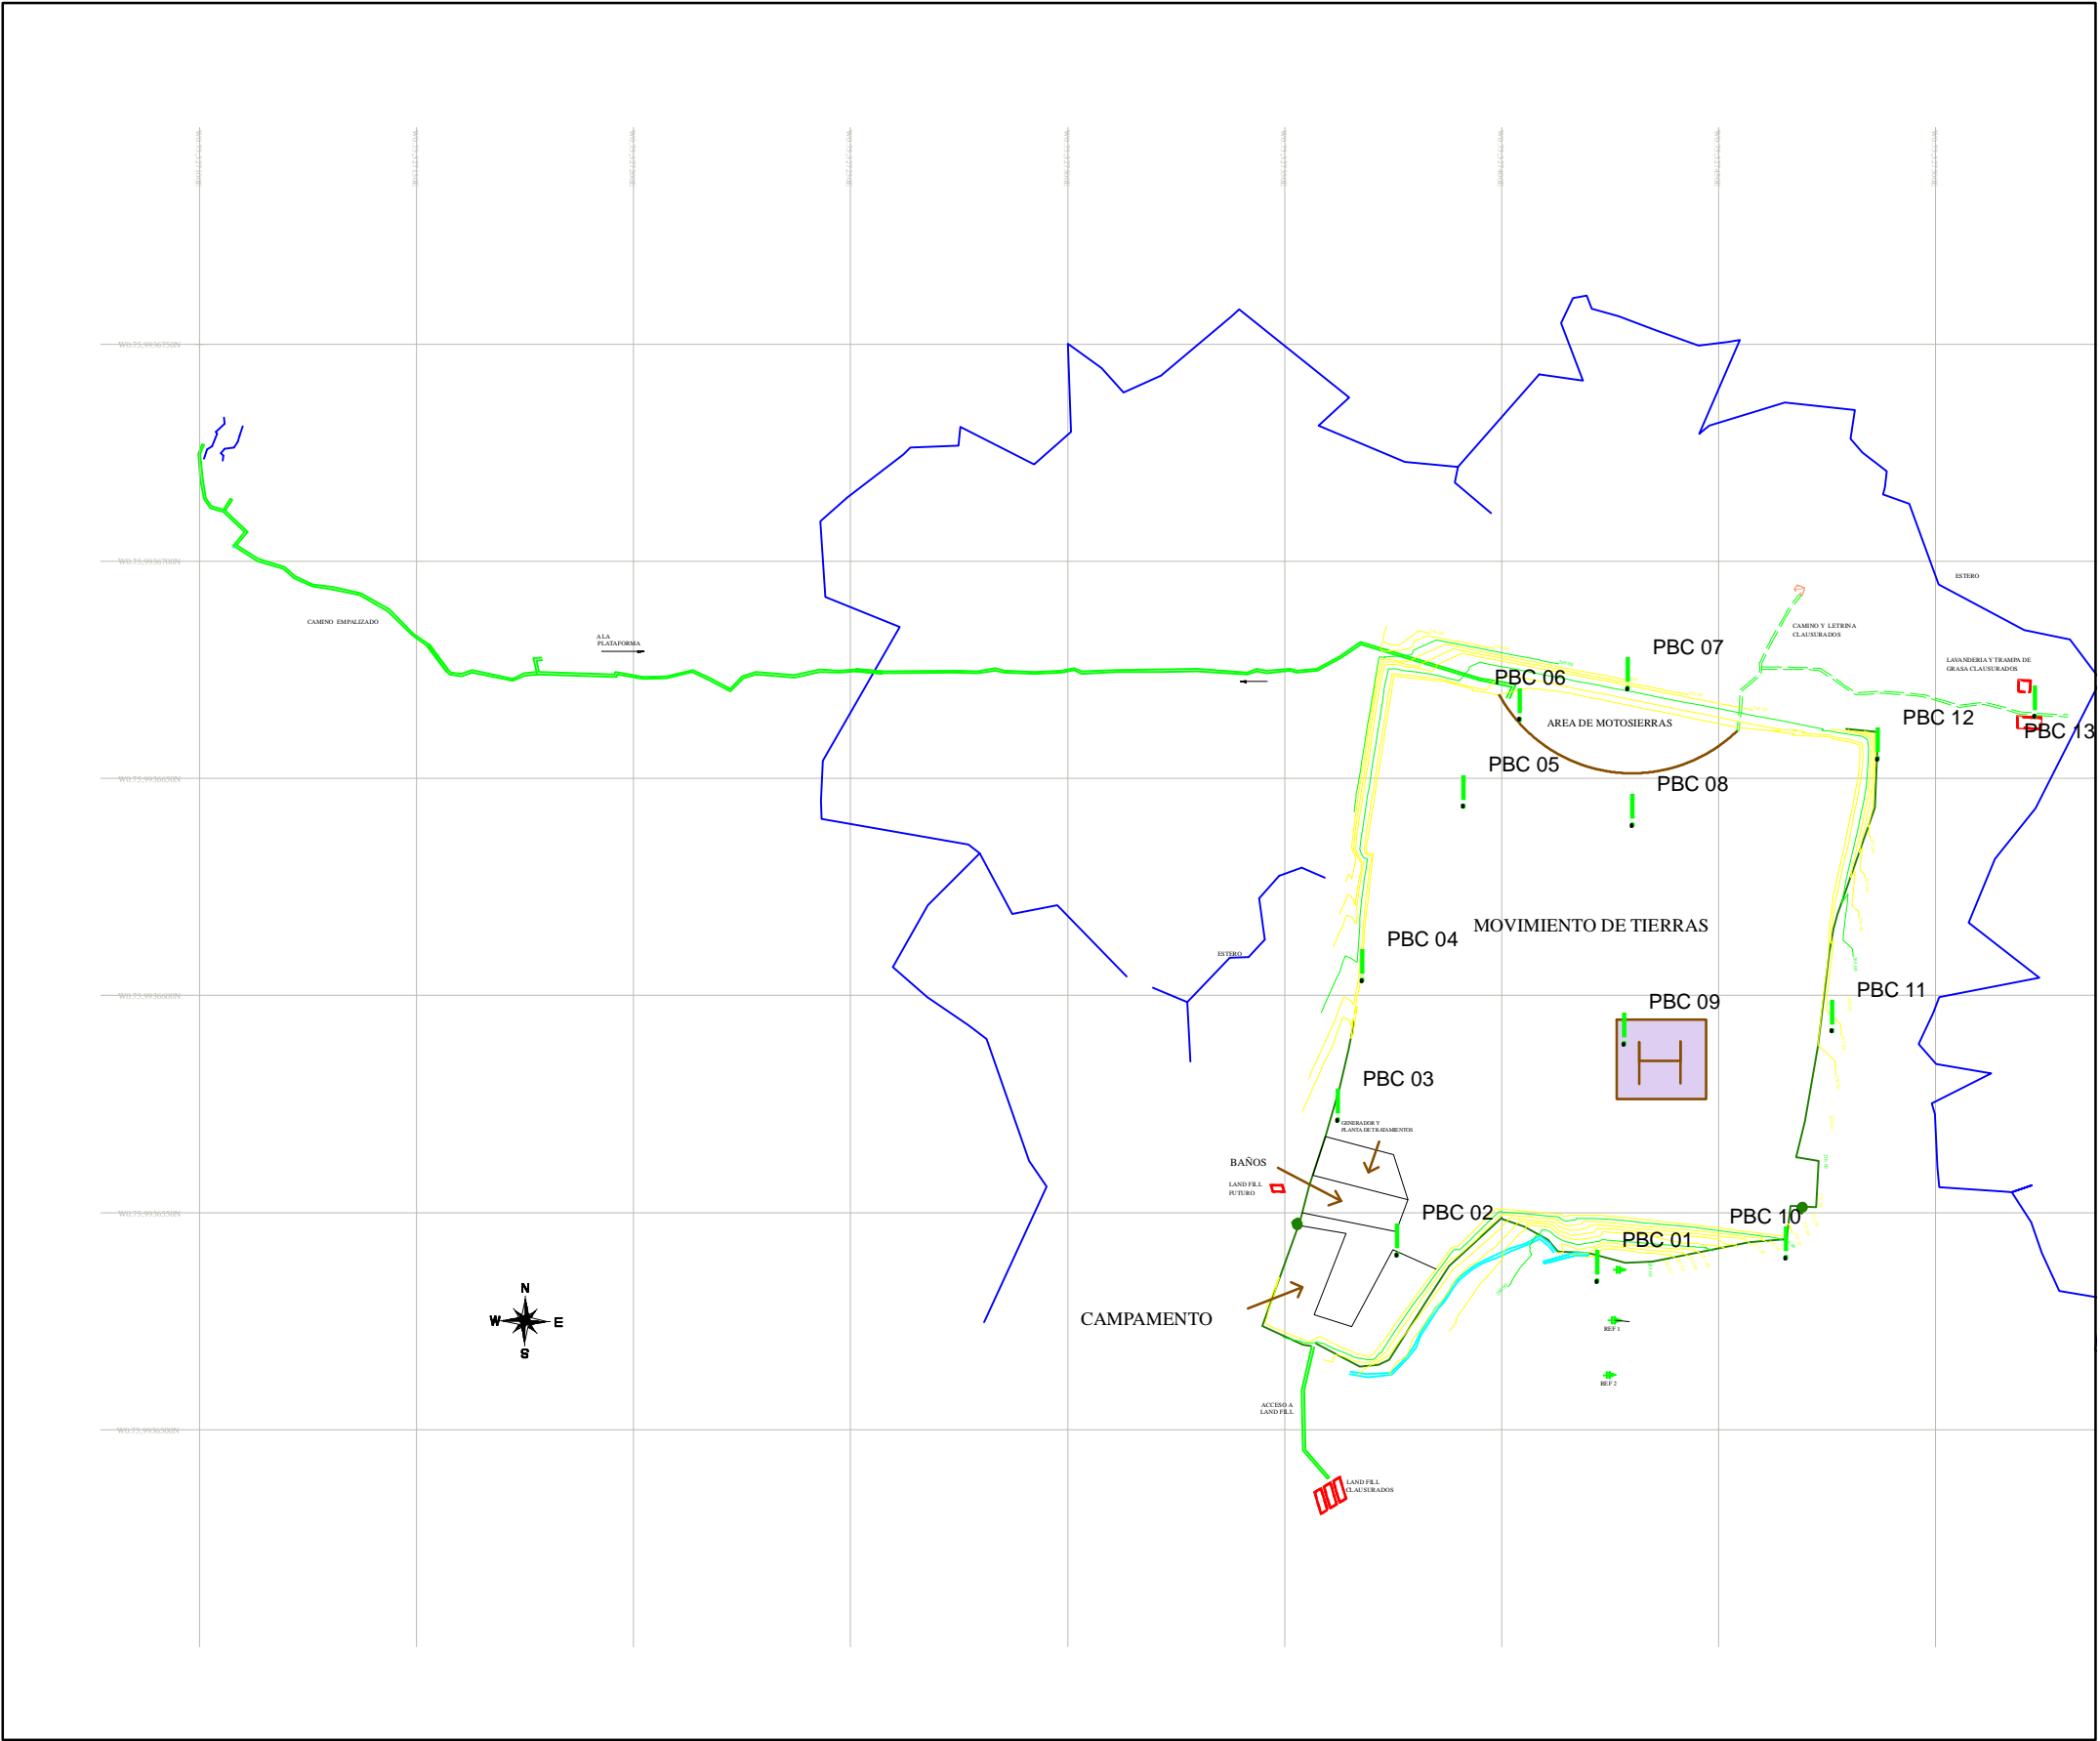

Puntos de Monitoreo de Ruido



Export_Output_2

