


PLANO DE IMPLANTACIÓN BATATA II

Fase Constructiva - Primer Monitoreo

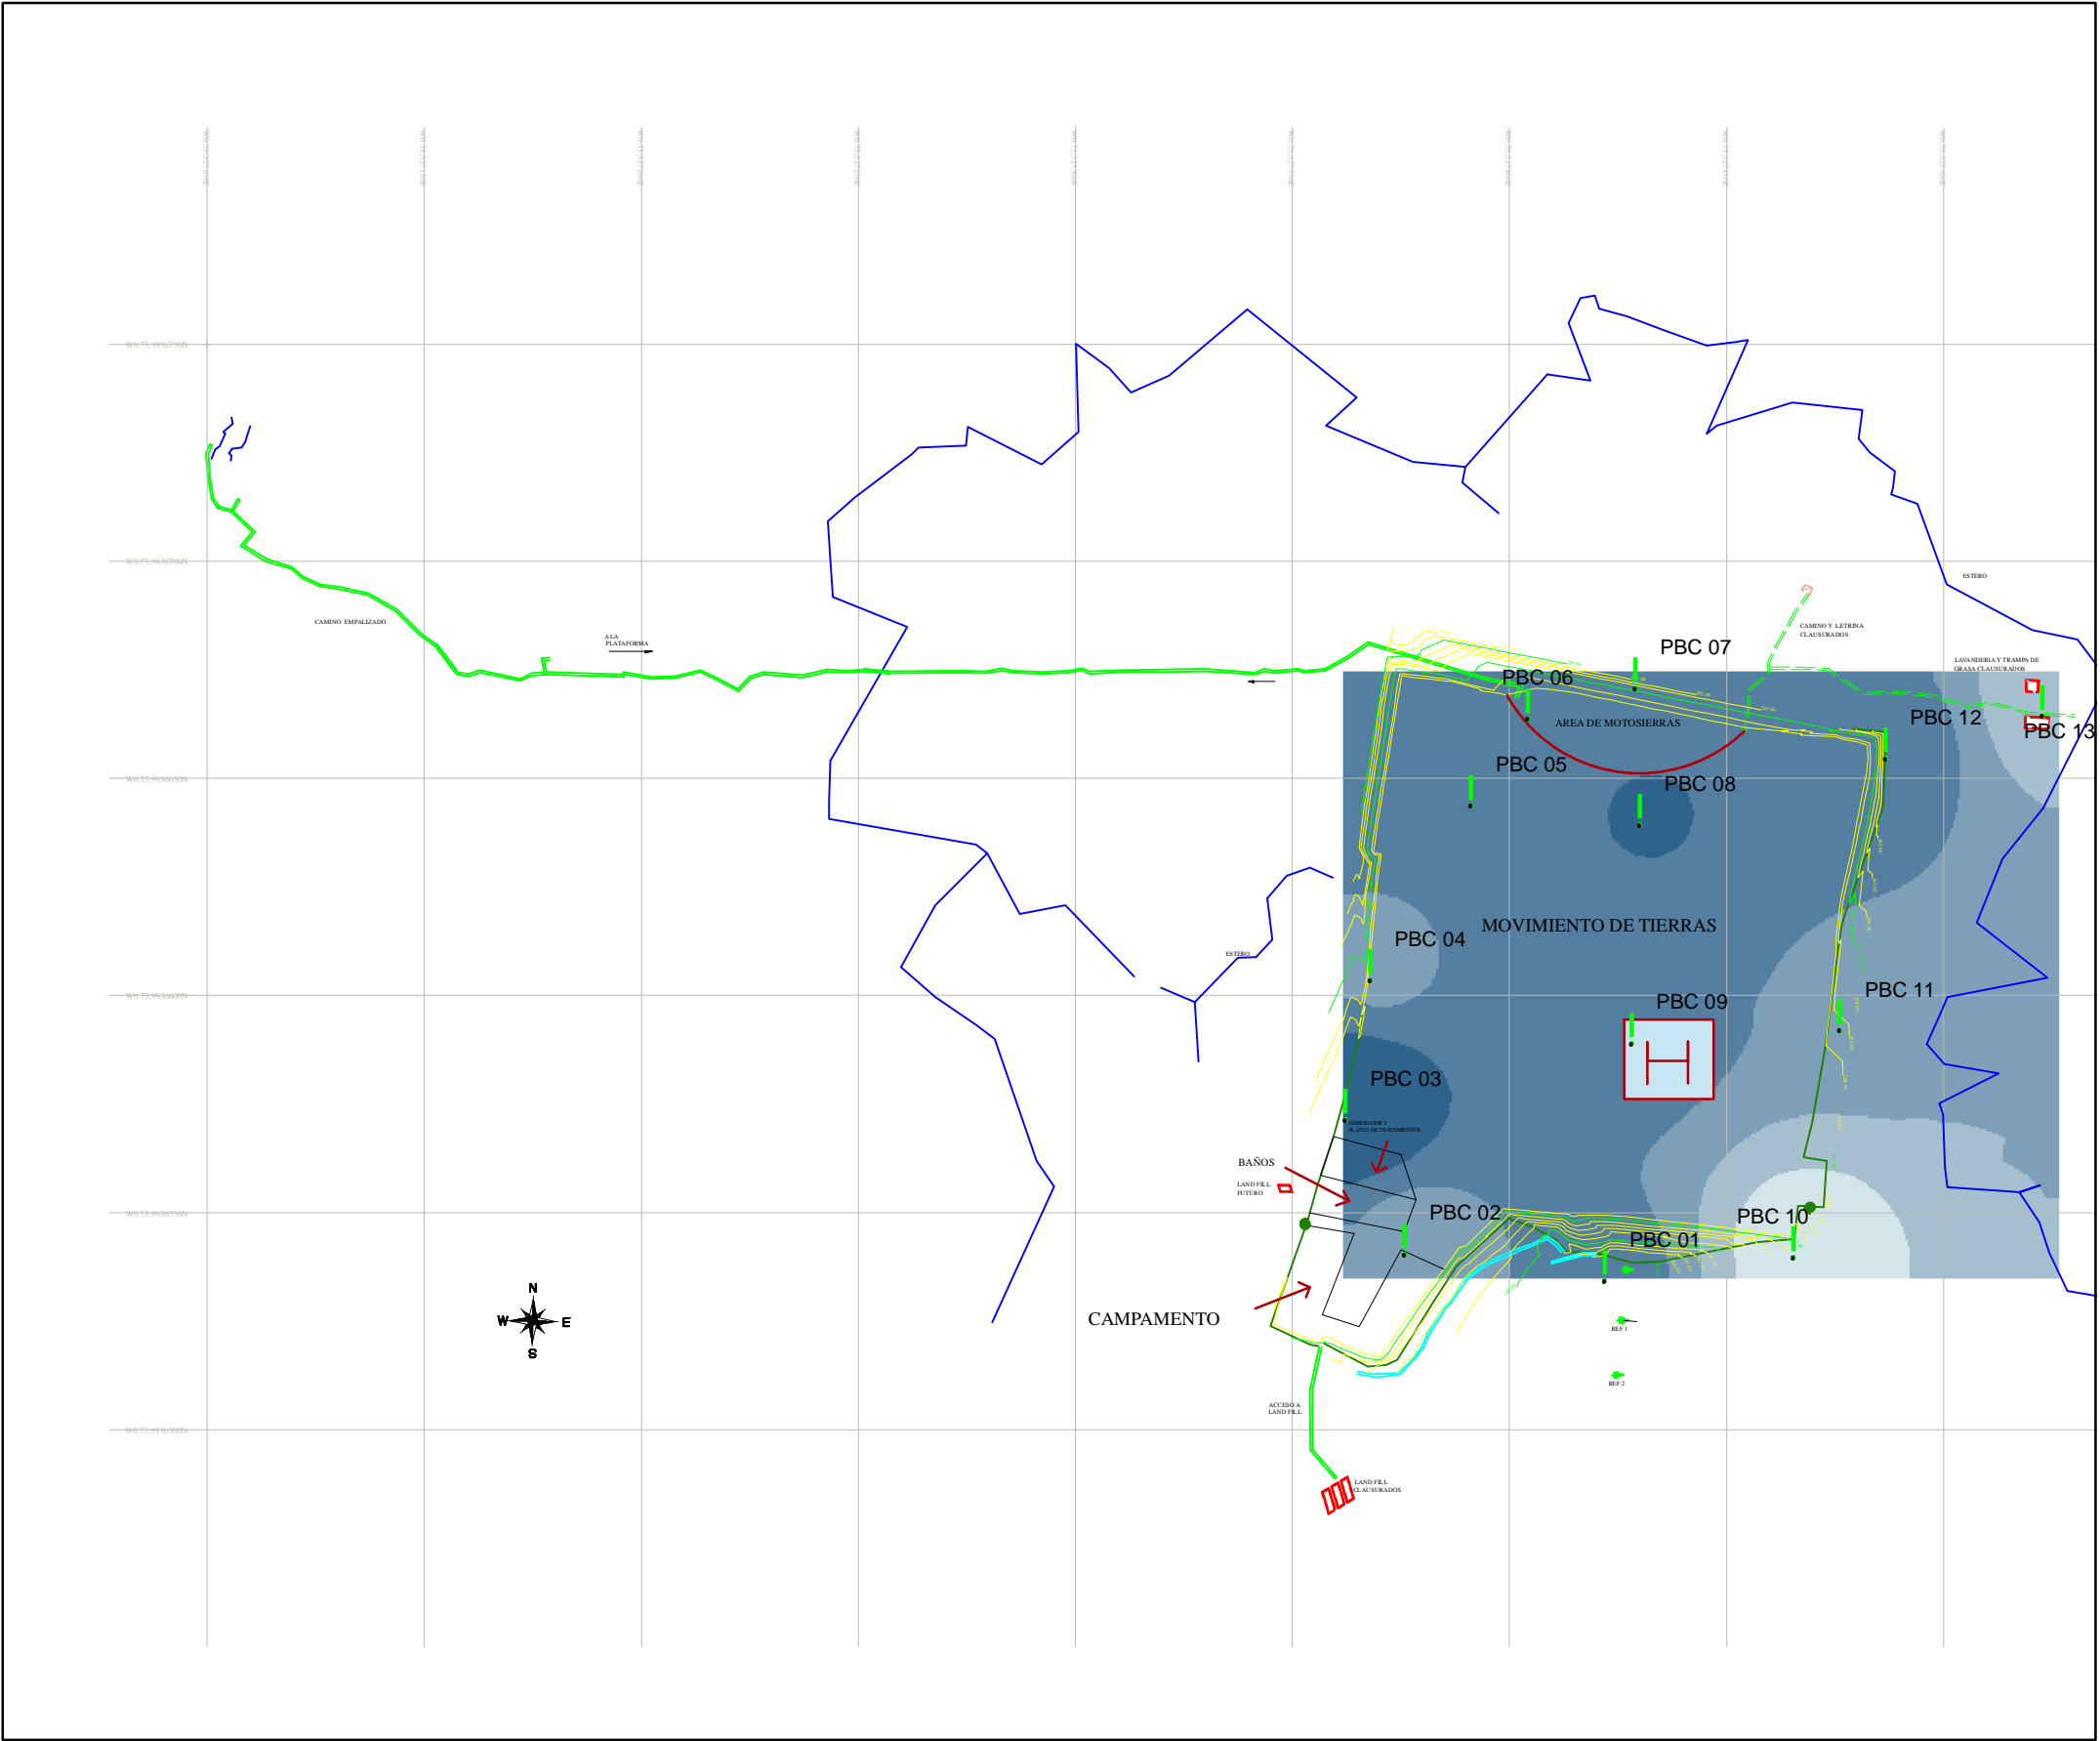

Datos de Ruido (dBA)

IsofC_RF_1_IDW1.tif

<VALUE>

56 - 62

63 - 66

67 - 69

70 - 73

74 - 81