


PLANO DE IMPLANTACIÓN BATATA II

Fase de Perforación Exploratoria - Segundo Monitoreo

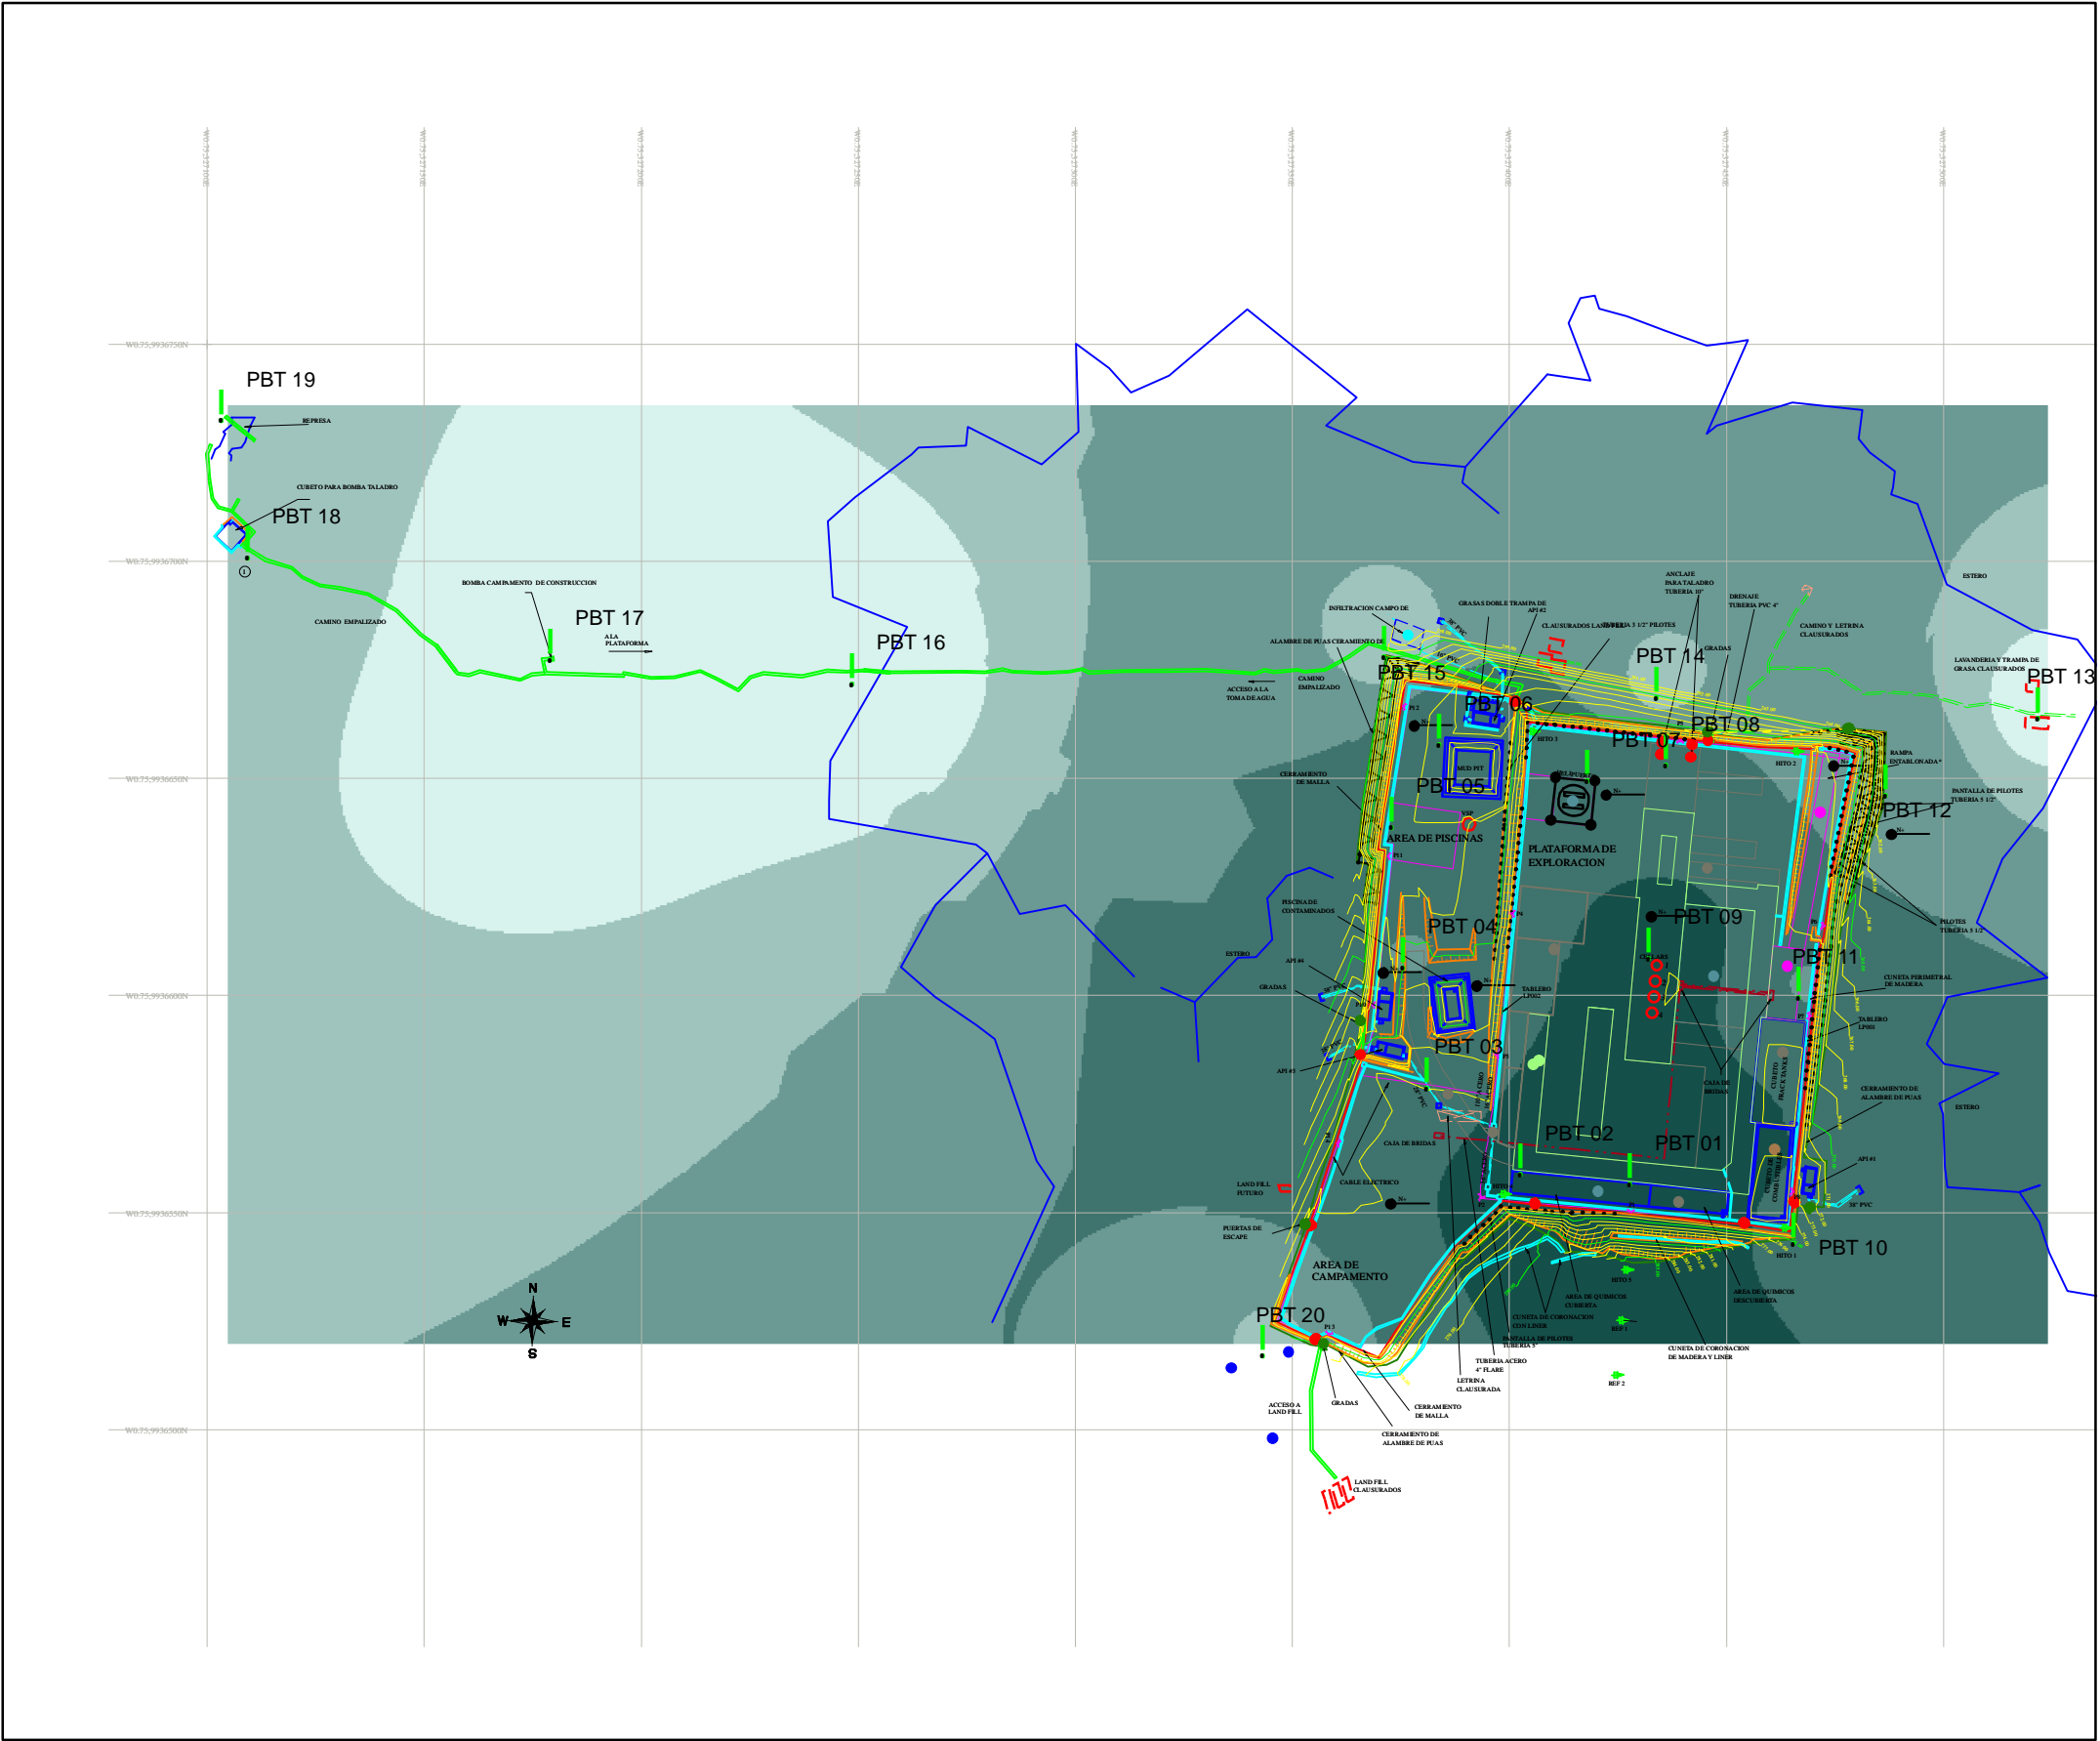

0 25 50 100 150 200 Meters