


PLANO DE IMPLANTACIÓN BATATA II

Fase Constructiva - Tercer Monitoreo

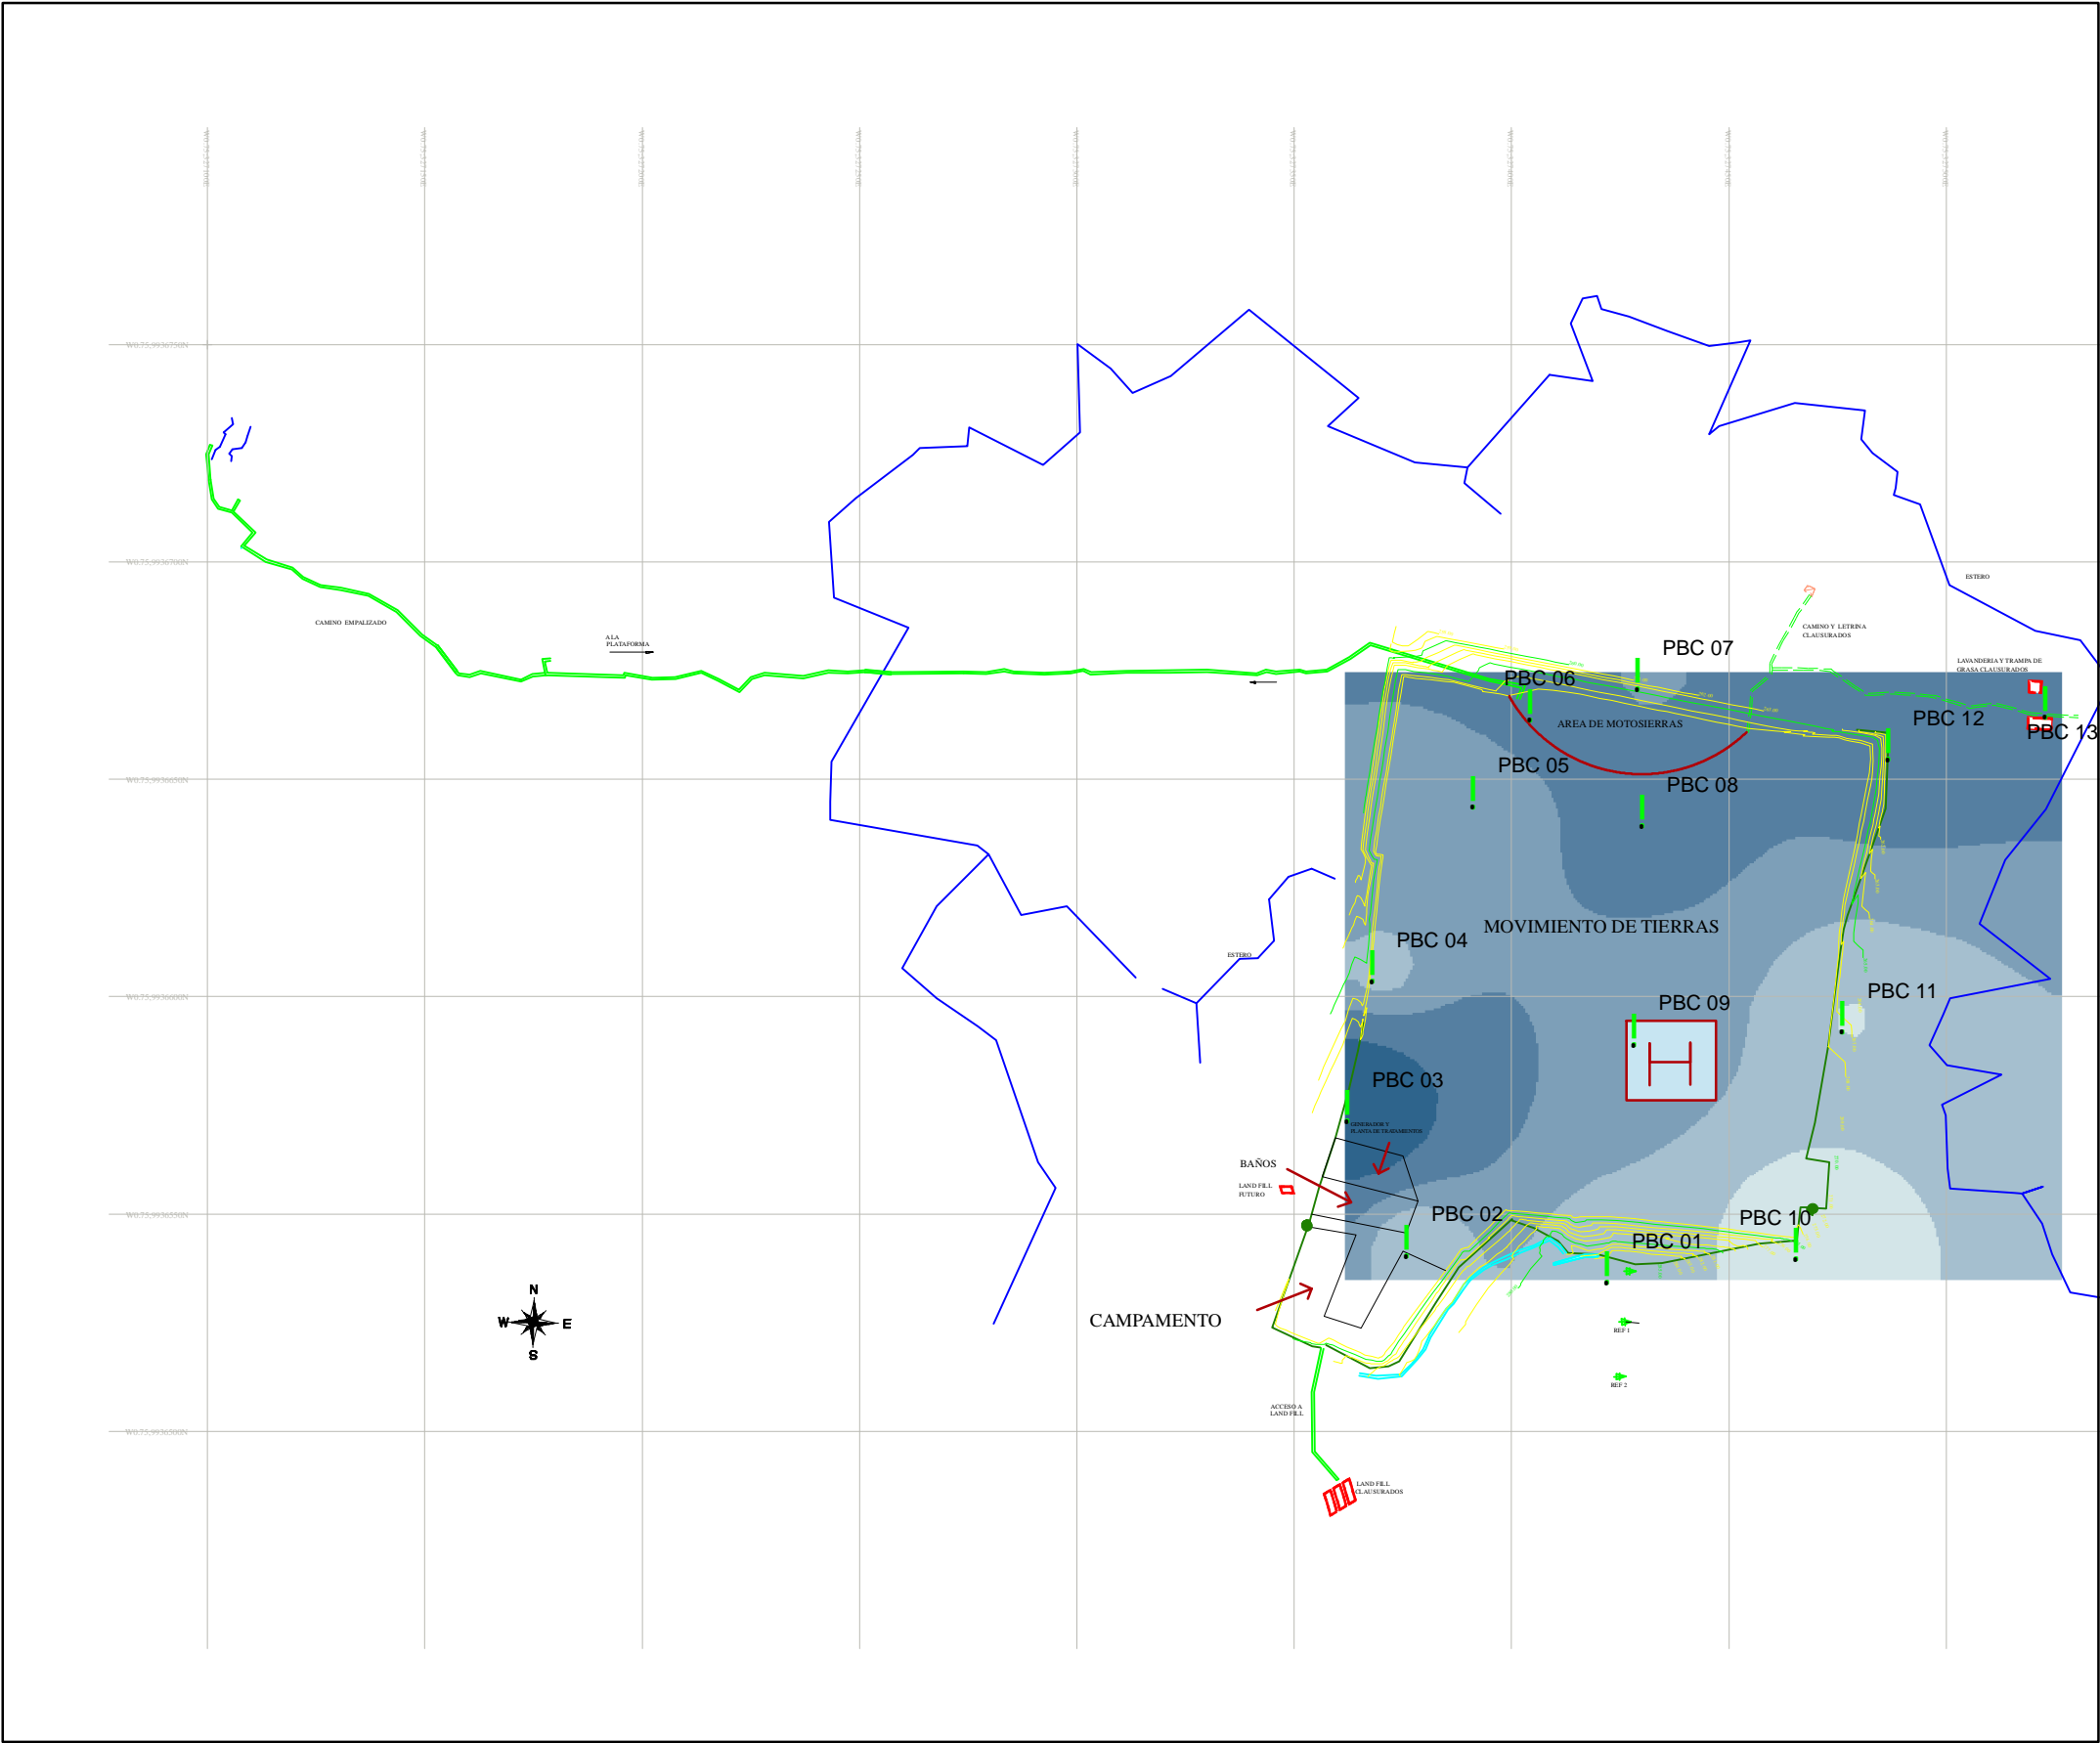

Datos de Ruido (dBA)

IsofC_RF_3_IDW1

<VALUE>

57 - 61
62 - 63
64 - 65
66 - 69
70 - 77

0 25 50 100 150 200 Meters