



CORTE A - A'
escala 1:100

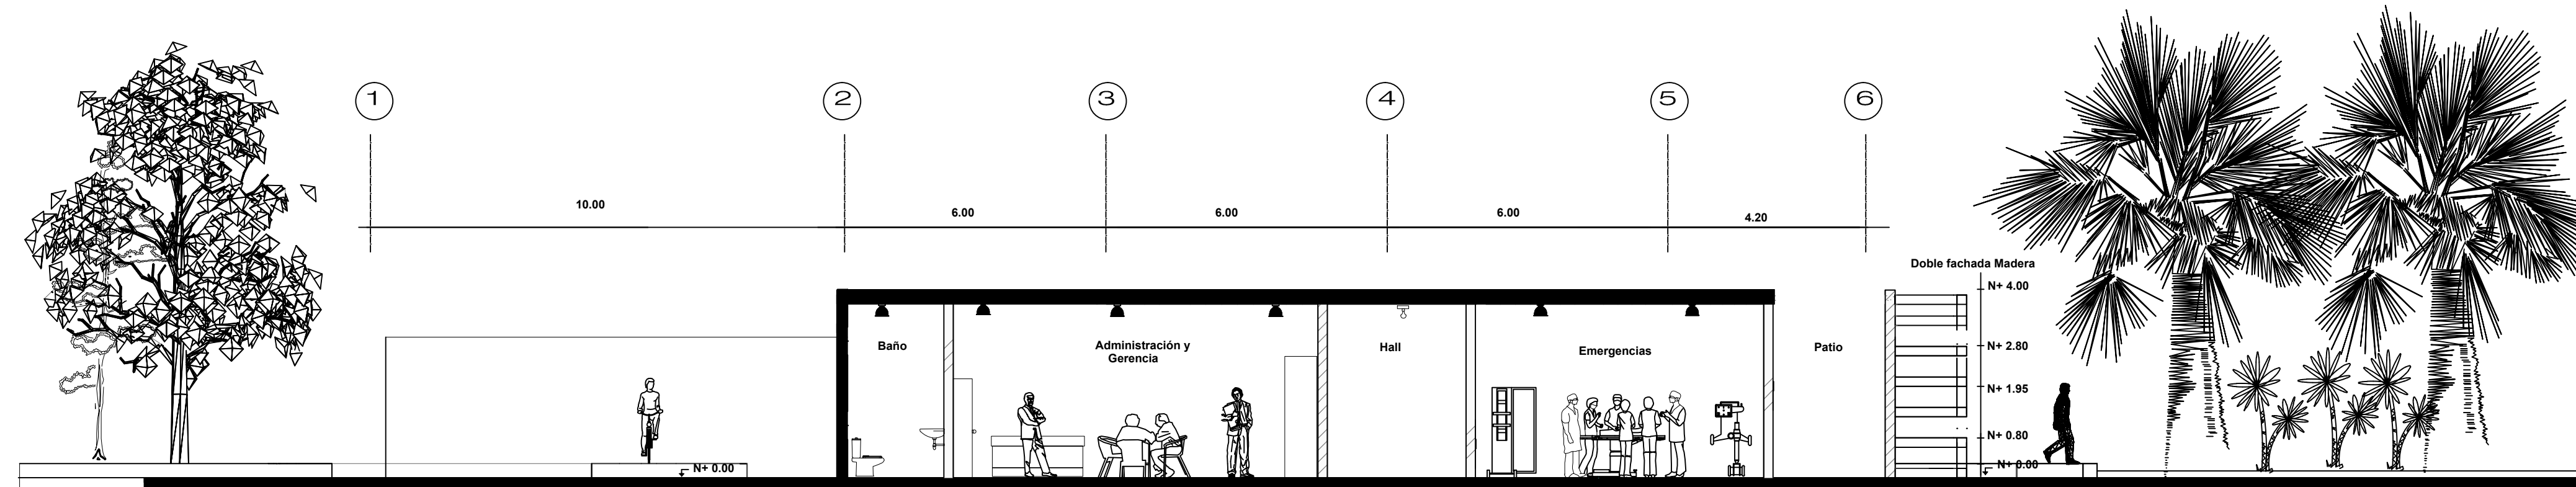


CORTE B - B'
escala 1:100

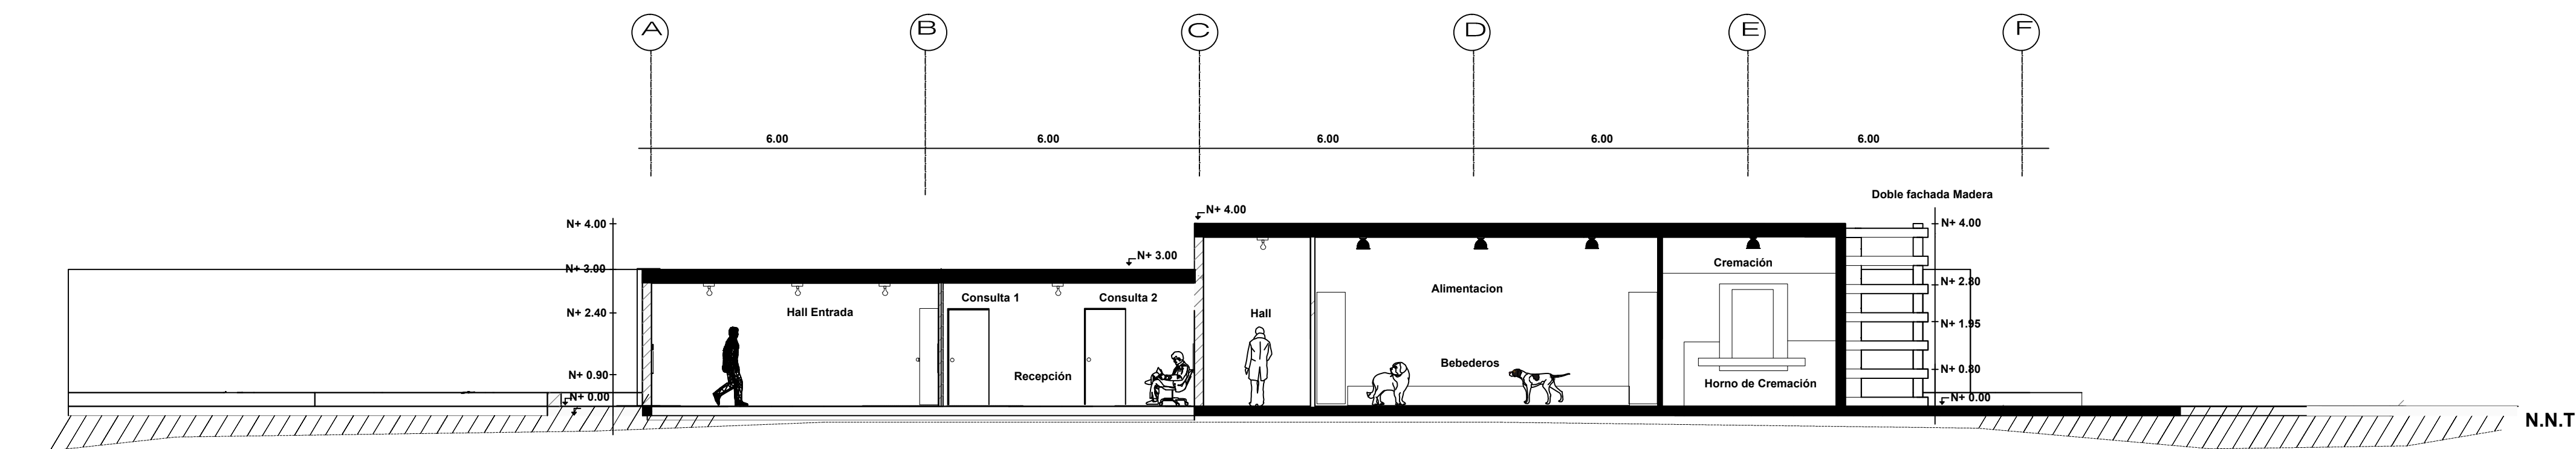

CORTE C - C'
escala 1:100

ESQUEMA CORTE

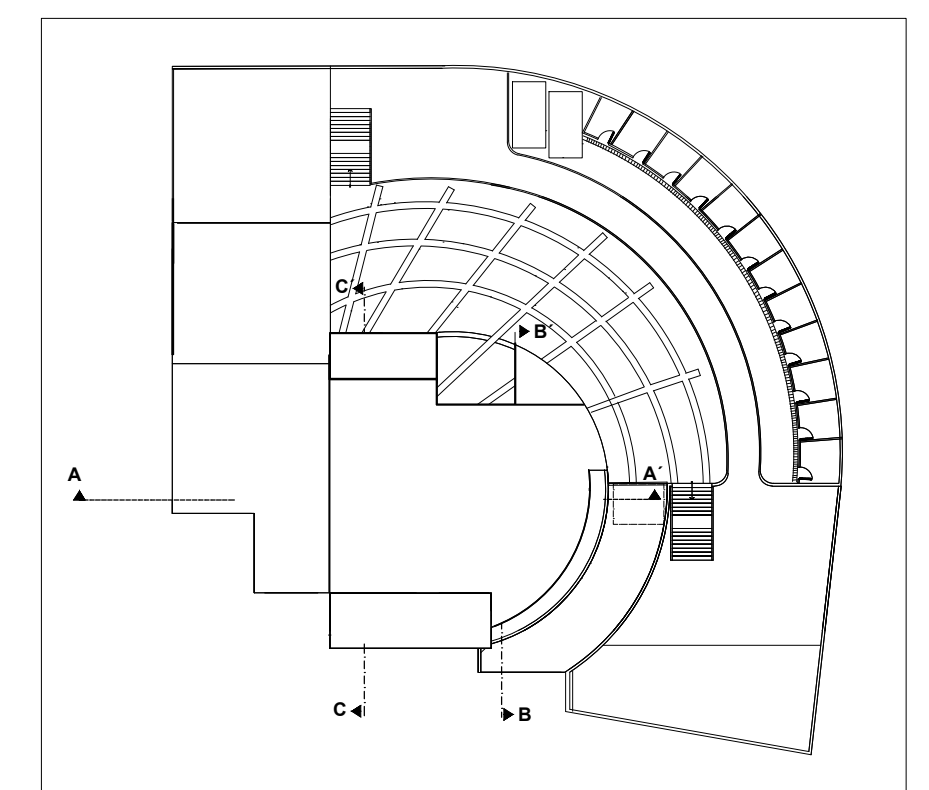

UNIVERSIDAD
INTERNACIONAL
SEK


FACULTAD DE ARQUITECTURA Y URBANISMO
TRABAJO DE FIN DE CARRERA

TEMA:
**CENTRO DE ADOPCIÓN
CANINO PARA PERROS
DE LA CALLE**

PROVINCIA: **Pichincha**
CIUDAD: **Quito**

AUTOR:
Carlos Andrés Luna Bustamante
TUTOR:
Arq. Jose Luis Sánchez

CONTENIDO:
CORTES

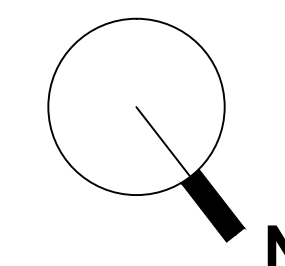

ESCALA:
1:100
FECHA:
Abril 2013

LAMINA:
A07