



BOCETO 2
sin escala

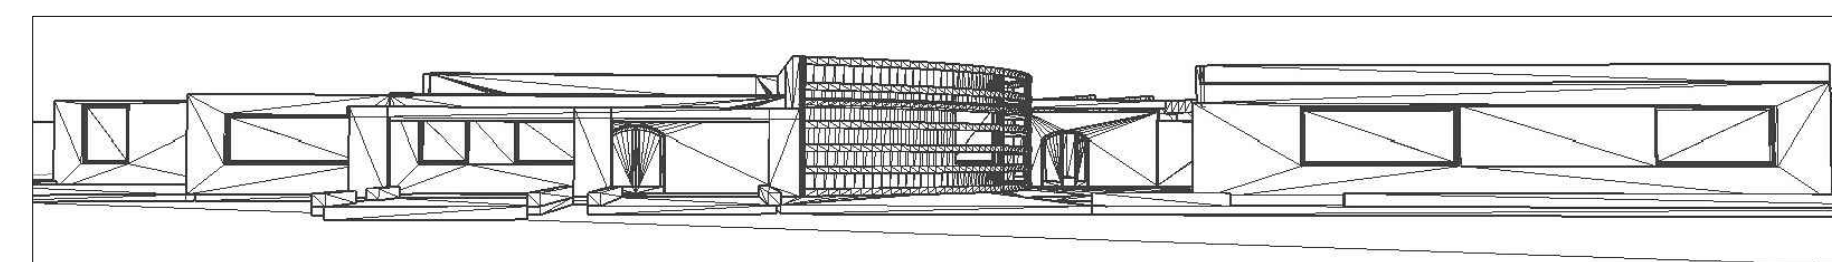

BOCETO 1
sin escala

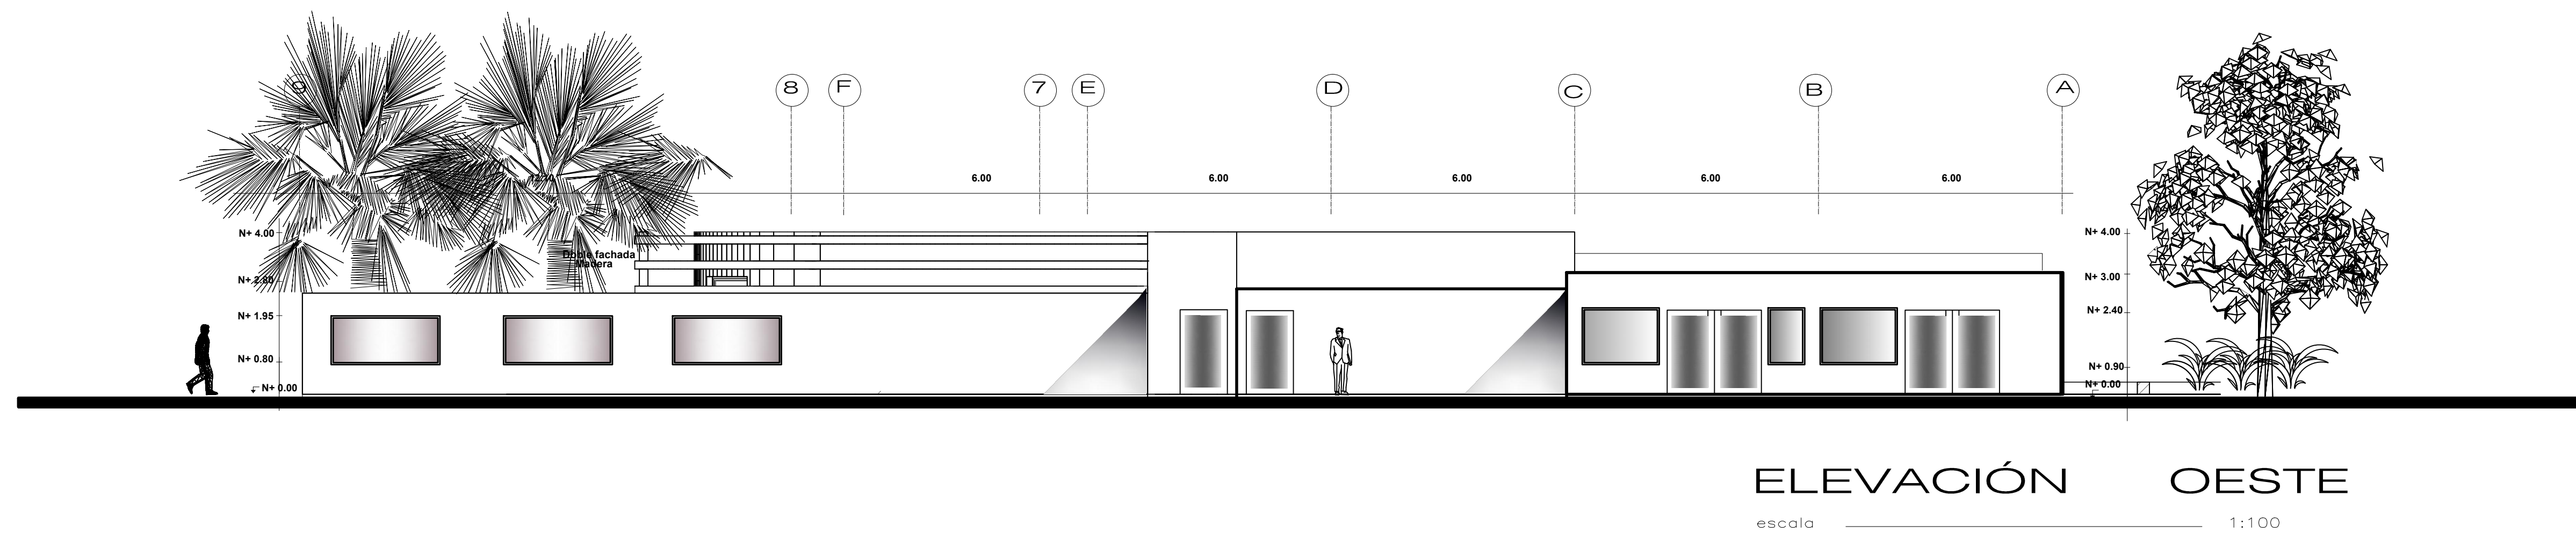


**UNIVERSIDAD
INTERNACIONAL
SEK**

**FACULTAD DE ARQUITECTURA Y URBANISMO
TRABAJO DE FIN DE CARRERA**

TEMA:
**CENTRO DE ADOPCIÓN
CANINO PARA PERROS
DE LA CALLE**
PROVINCIA: Pichincha
CIUDAD: Quito

AUTOR:
Carlos Andrés Luna Bustamante
TUTOR:
Arq. Jose Luis Sánchez

CONTENIDO:
ELEVACIONES

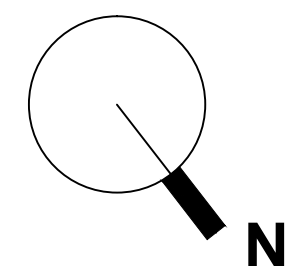

ESCALA:
1:100
FECHA:
Abril 2013

LAMINA:
A05