


ELEVACIÓN NORTE

escala 1:100

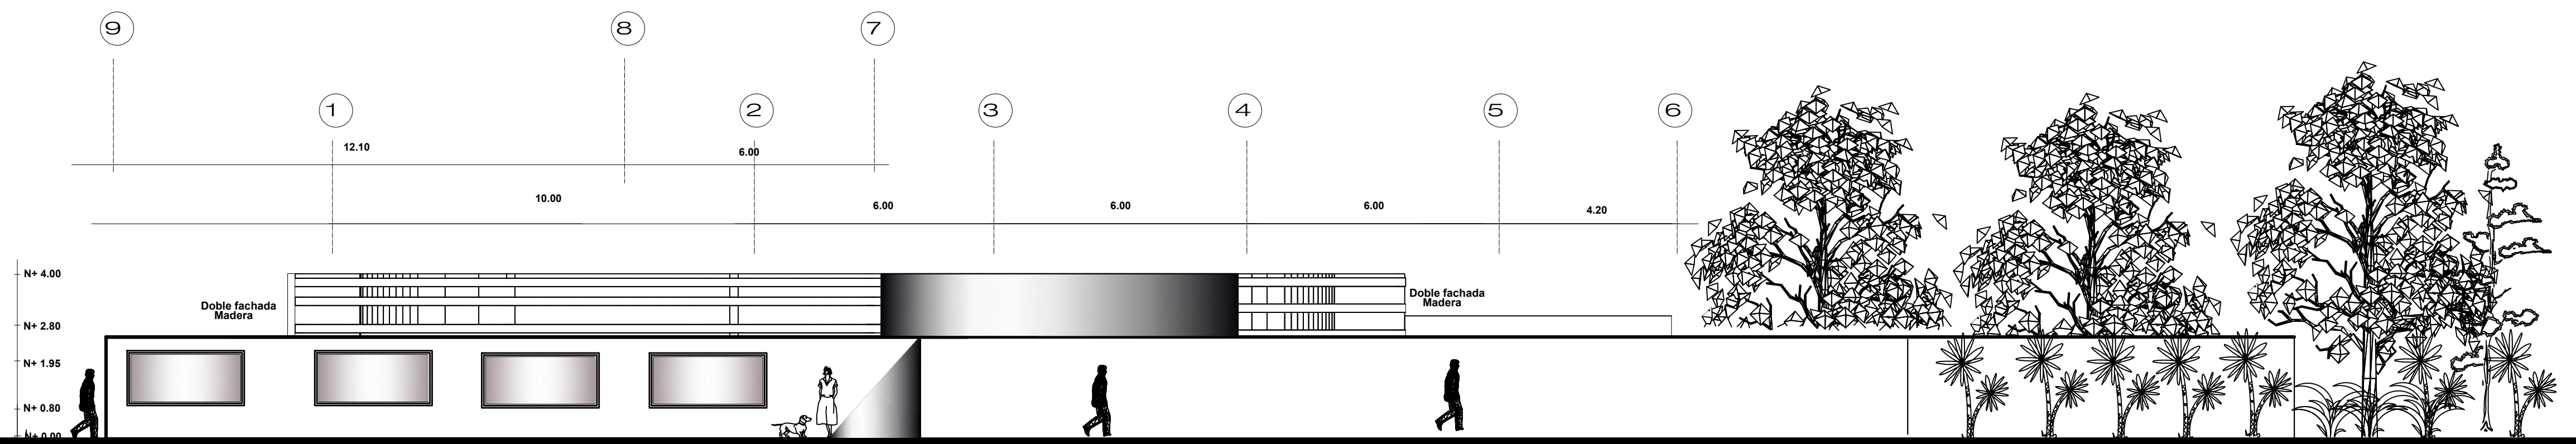

ELEVACIÓN SUR

escala 1:100



**UNIVERSIDAD
INTERNACIONAL
SEK**


FACULTAD DE ARQUITECTURA Y URBANISMO
TRABAJO DE FIN DE CARRERA

TEMA:
**CENTRO DE ADOPCIÓN
CANINO PARA PERROS
DE LA CALLE**

PROVINCIA: **Pichincha**
CIUDAD: **Quito**

AUTOR:
Carlos Andrés Luna Bustamante
TUTOR:
Arq. Jose Luis Sánchez

CONTENIDO:
ELEVACIONES

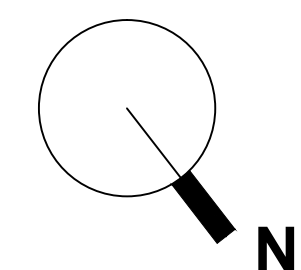

ESCALA:
1:100
FECHA:
Abril 2013

LAMINA:
A06