




VENTANA 1 CORREDIZA
ESCALA 1:25

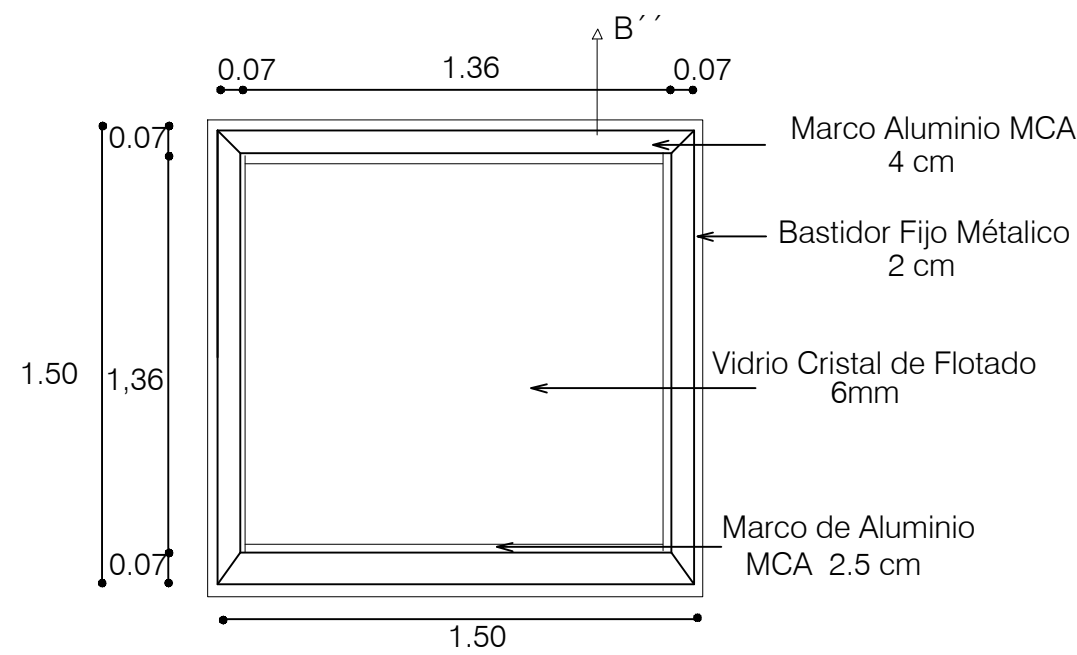


VENTANA 2 FIJA
ESCALA 1:25

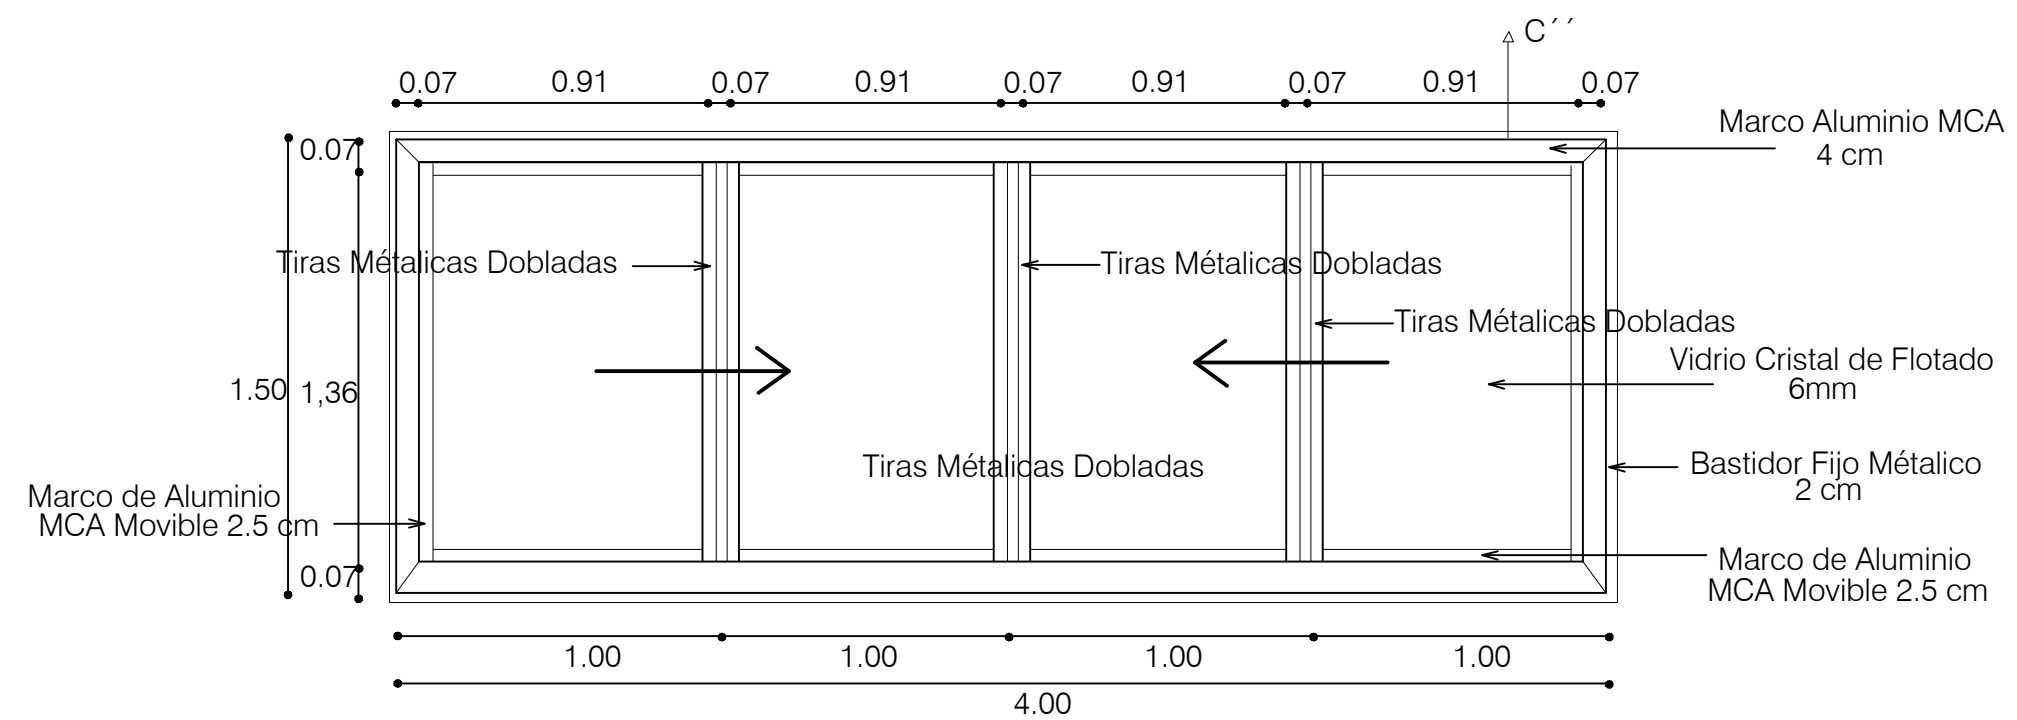


VENTANA 3 CORREDIZA
ESCALA 1:25

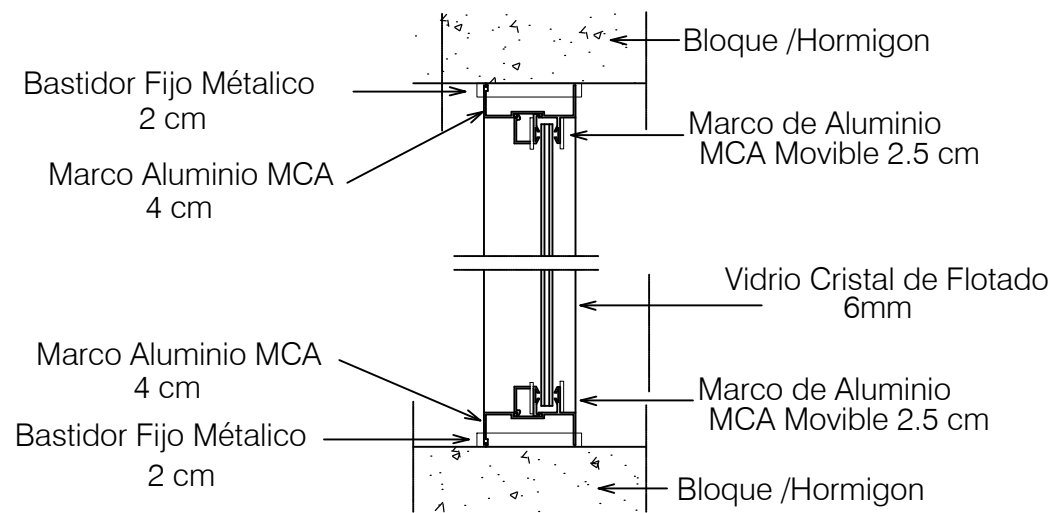


VENTANA 1 CORREDIZA
CORTE A-A
ESC: 1:10

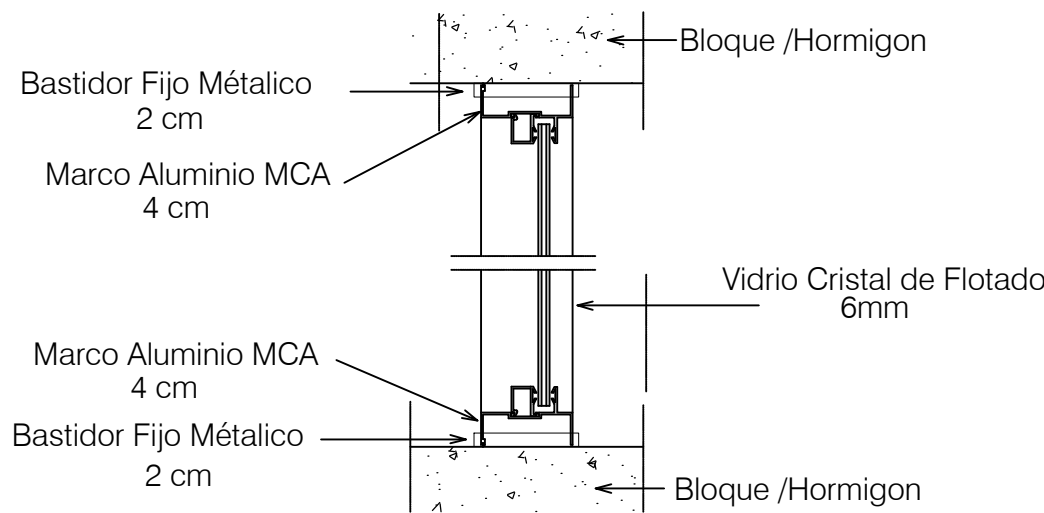


VENTANA 2 FIJA
CORTE B-B
ESC: 1:10

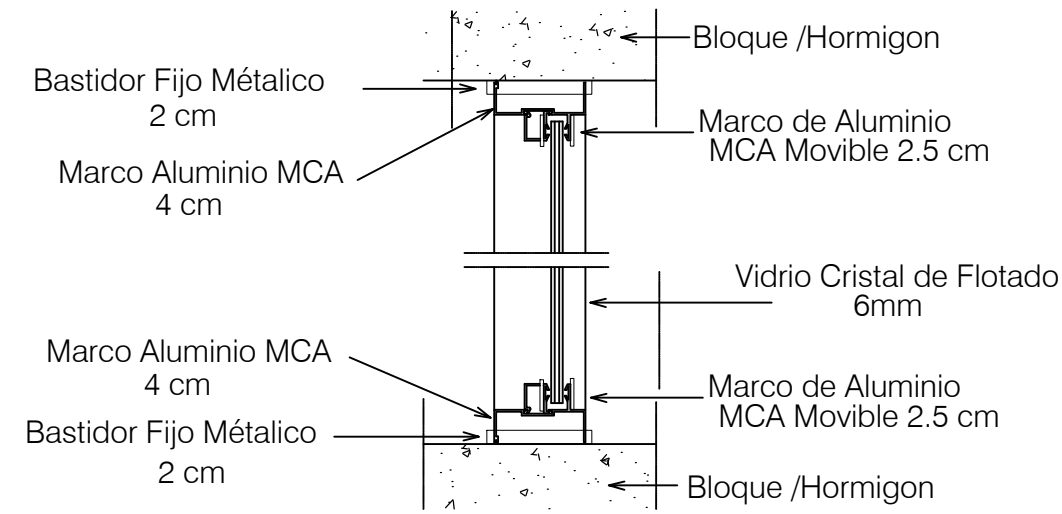


VENTANA 1 CORREDIZA
CORTE C-C
ESC: 1:10

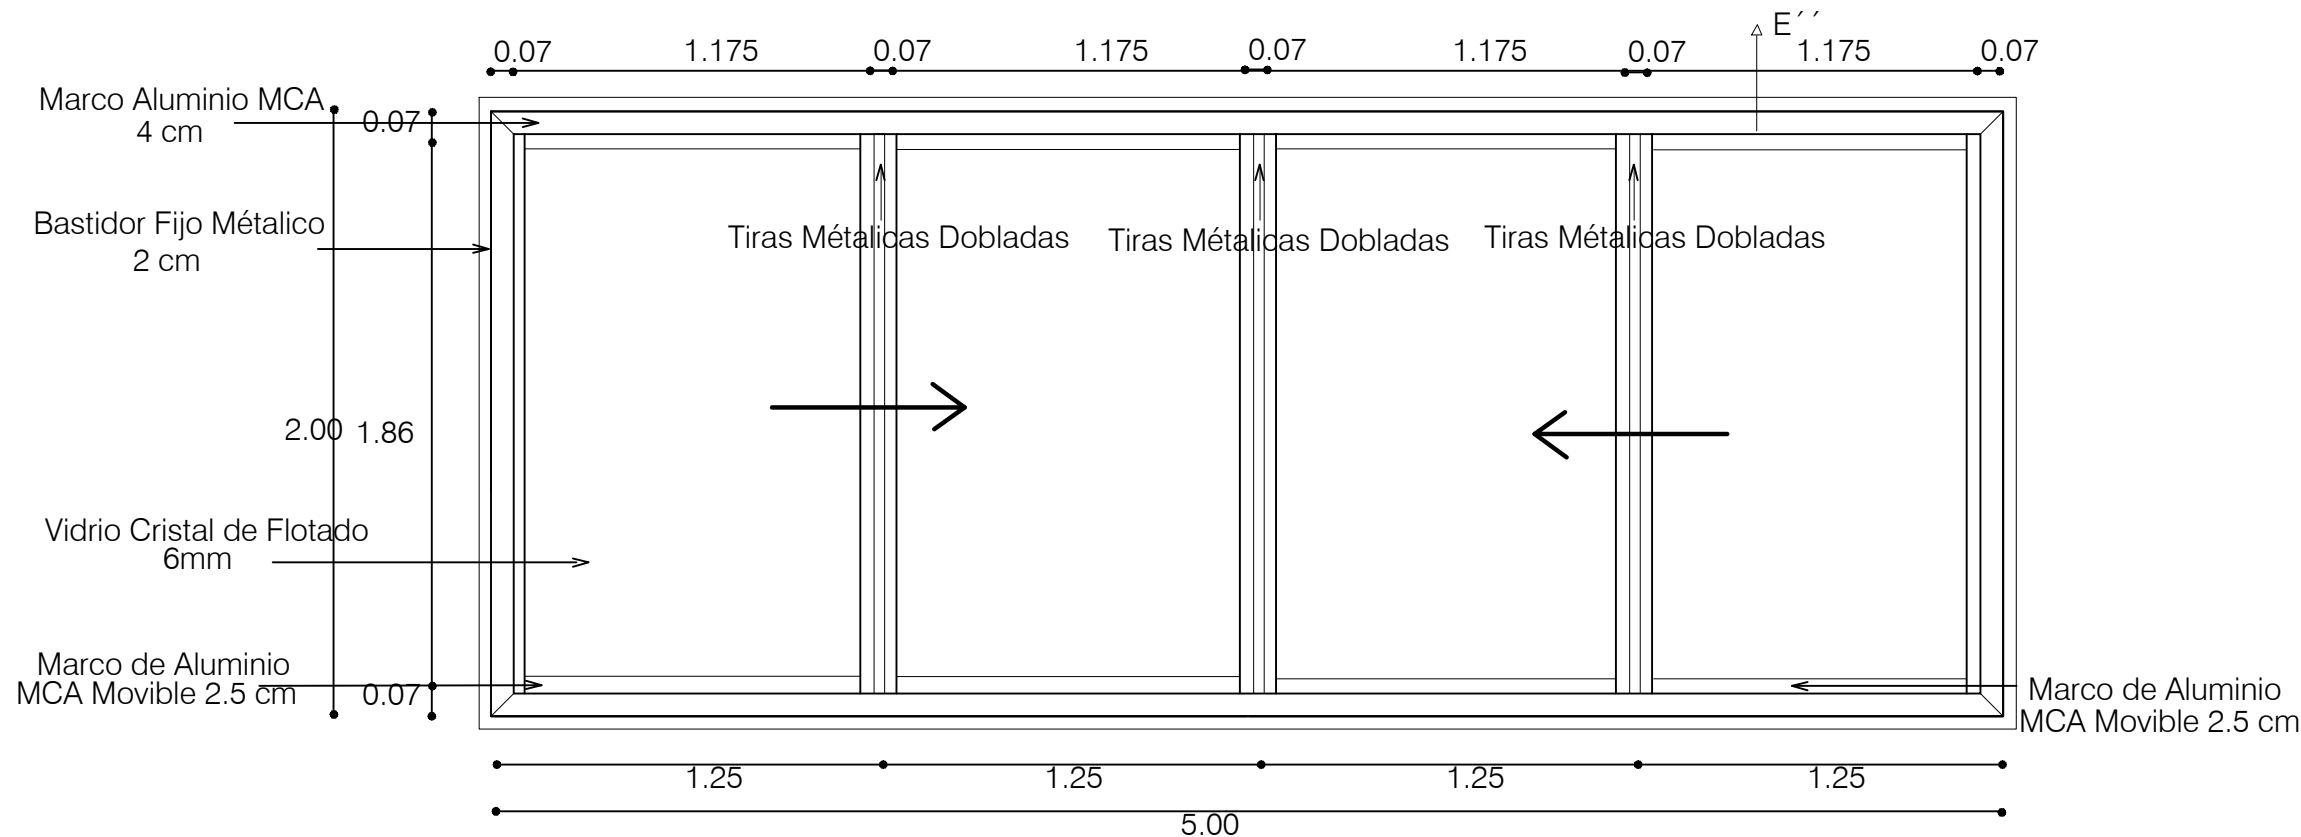

VENTANA 5 CORREDIZA
ESCALA 1:25

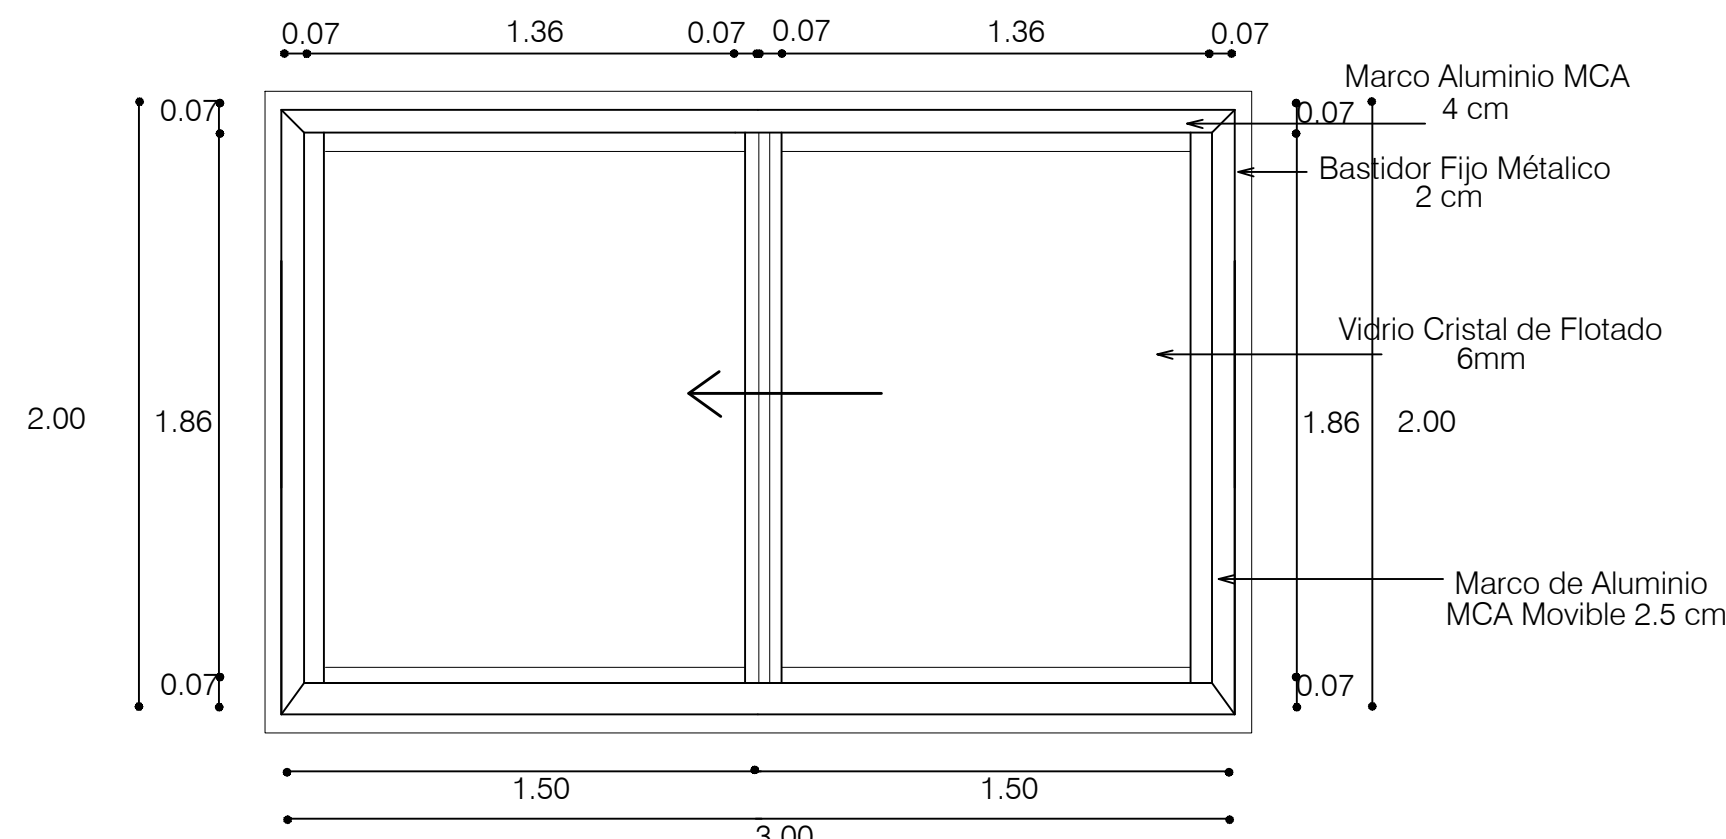


VENTANA 6 CORREDIZA
ESCALA 1:25

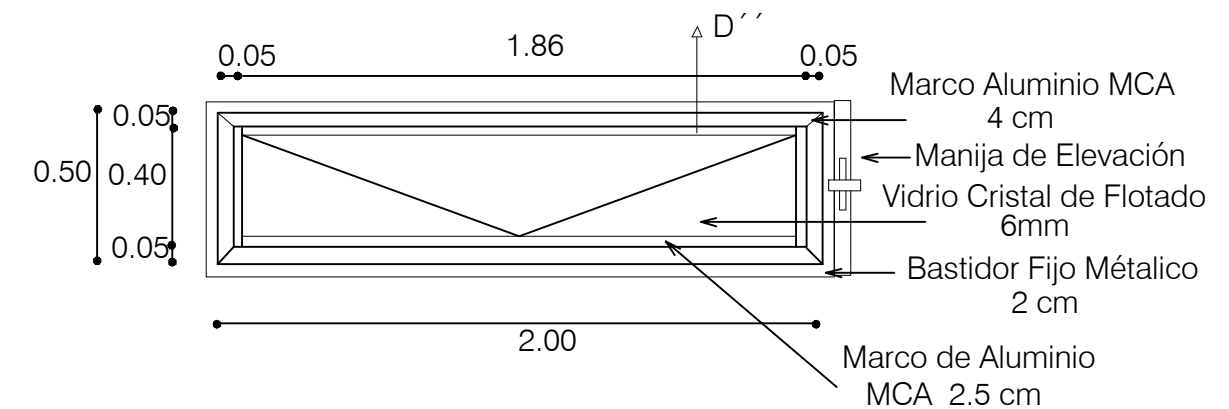


VENTANA 4 PROYECTABLE
ESCALA 1:25


CUADRO DE VENTANAS						
VENTANA	DESCRIPCIÓN	#	ANCHO (mts)	ALTO (mts)	PISO ALTO (mts)	MATERIAL
V1	CORREDIZA	7	2.00	1.50	0.90	ESTRUCTURA DE ALUMINIO VIDRIO DE 5mm
V2	FIJA	2	1.50	1.50	1.50	ESTRUCTURA DE ALUMINIO VIDRIO DE 5mm
V3	CORREDIZA	12	4.00	1.50	0.90	ESTRUCTURA DE ALUMINIO VIDRIO DE 5mm
V4	PROYECTABLE	2	2.00	0.50	1.50	ESTRUCTURA DE ALUMINIO VIDRIO DE 5mm
V5	CORREDIZA	1	5.00	2.00	0.90	ESTRUCTURA DE ALUMINIO VIDRIO DE 5mm
V6	CORREDIZA	9	3.00	2.00	0.90	ESTRUCTURA DE ALUMINIO VIDRIO DE 5mm
V7	CORREDIZA	1	2.00	0.50	1.50	ESTRUCTURA DE ALUMINIO VIDRIO DE 5mm

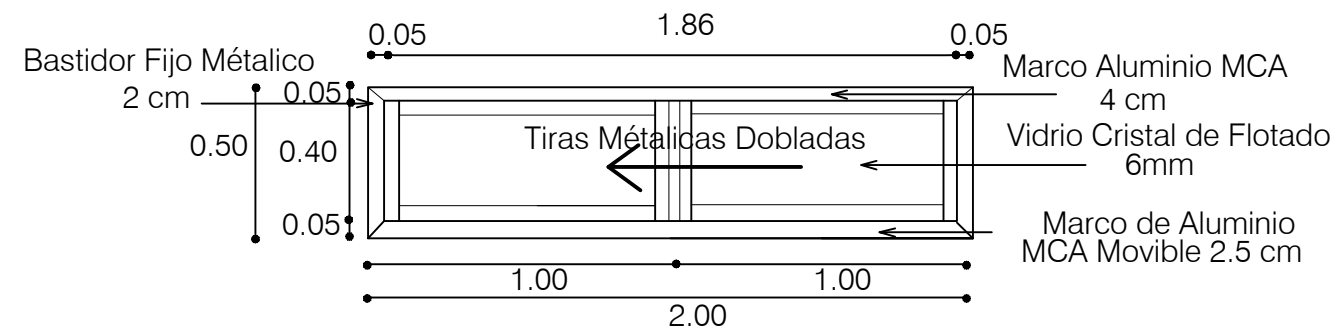

VENTANA 7 CORE DIZA
ESCALA 1:25

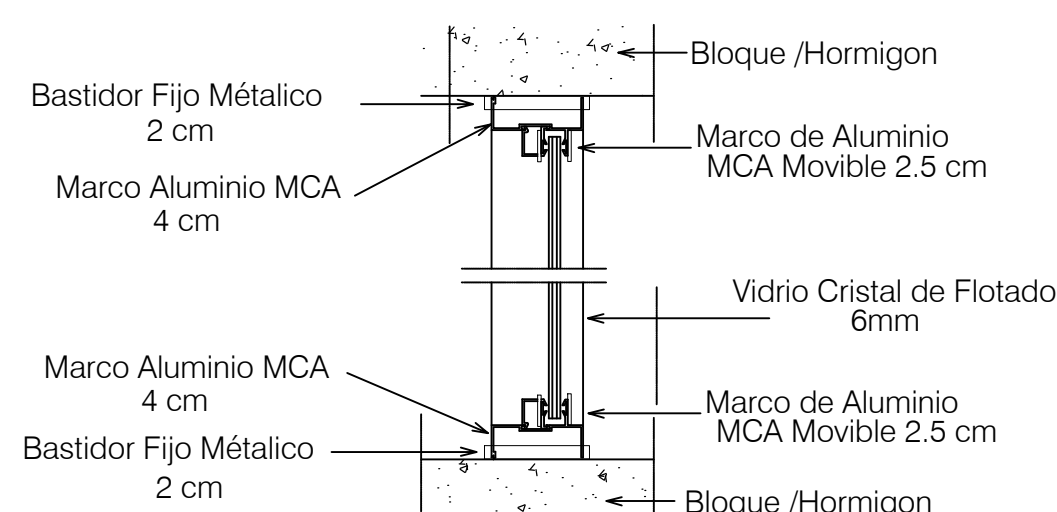

VENTANA 1 CORREDIZA
CORTE E-E
ESC: 1:10

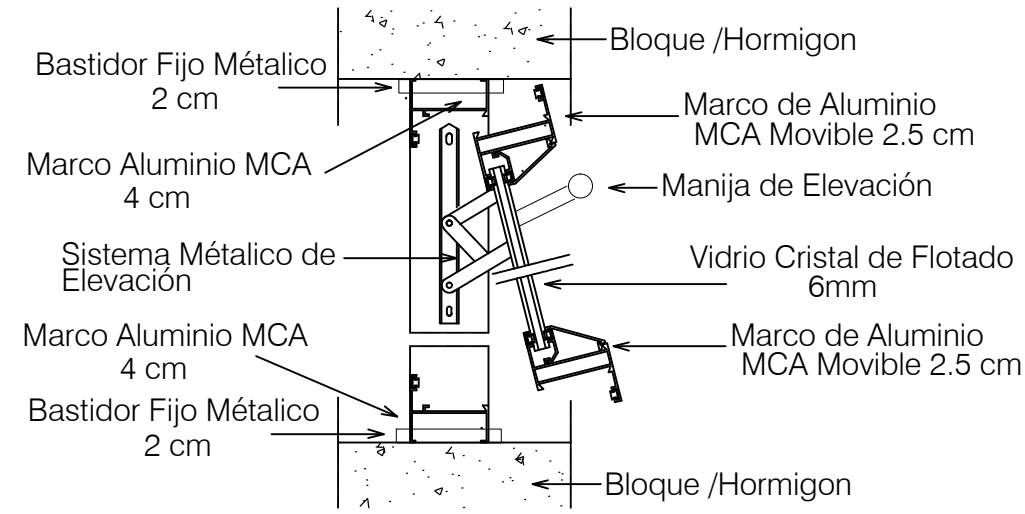

VENTANA 4 PROYECTABLE
CORTE D-D
ESCALA 1:10