




ESTANTE
PLANTA
ESCALA 1:20

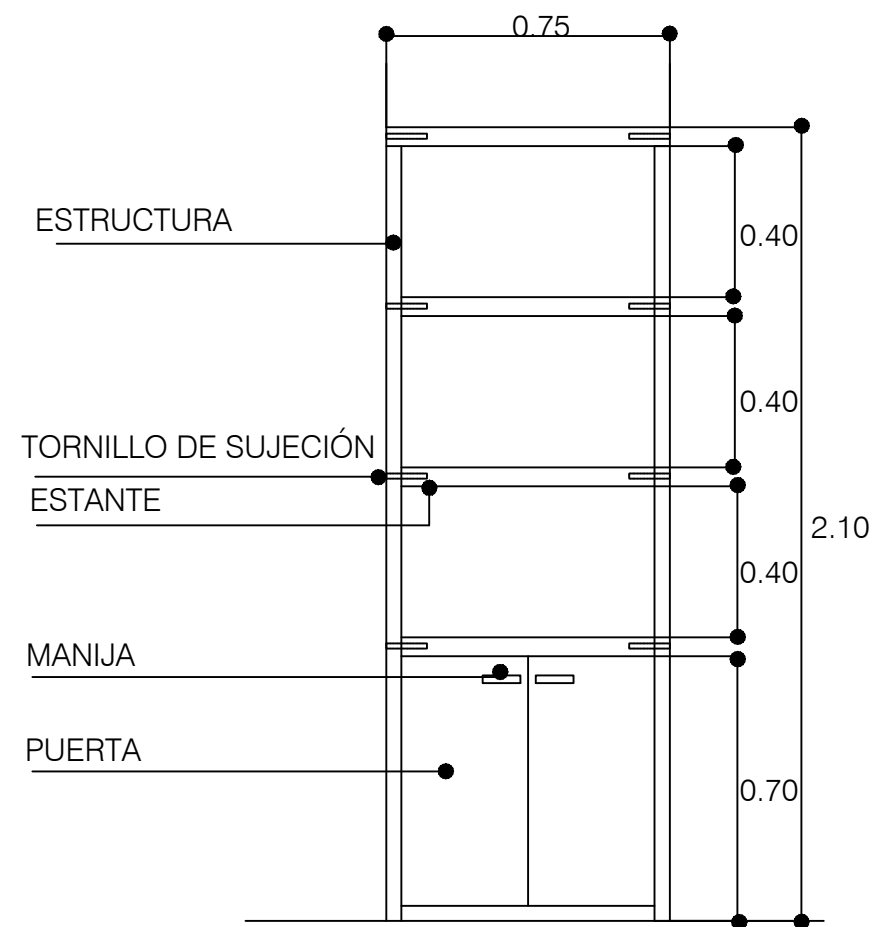


ESTANTE
ELEVACION
ESCALA 1:20

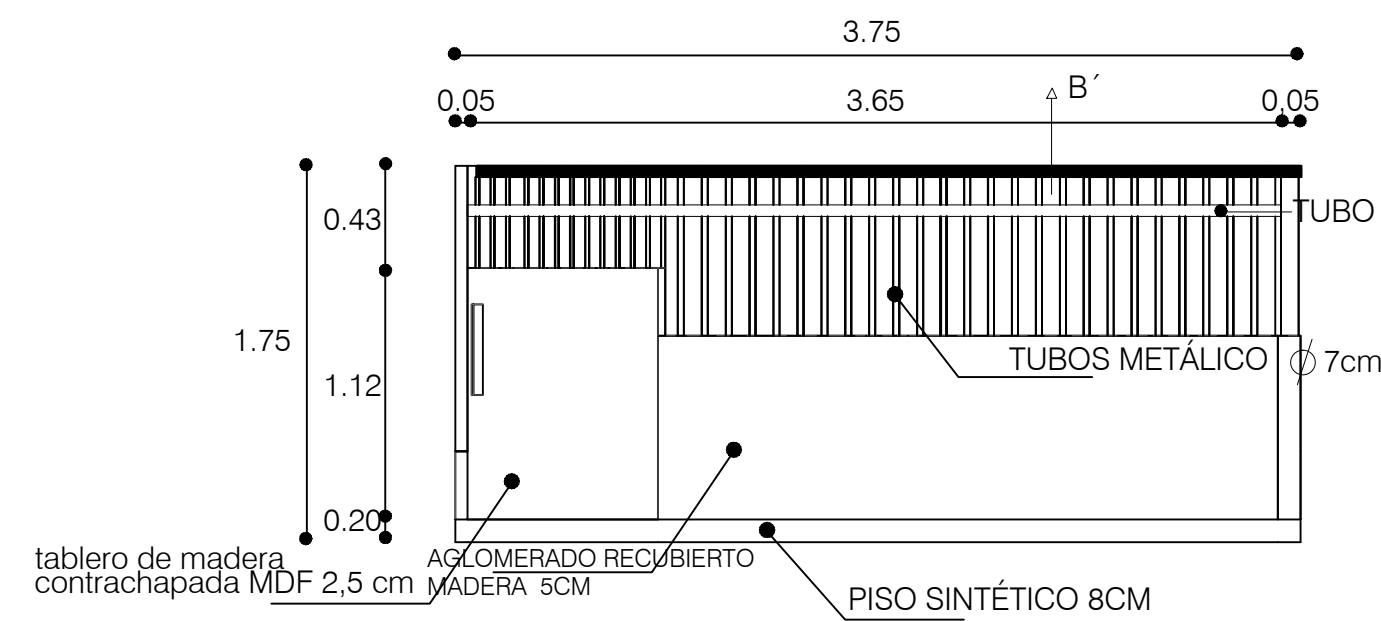


DETALLE DE JAULAS
ELEVACION FRONTAL
ESCALA 1:25

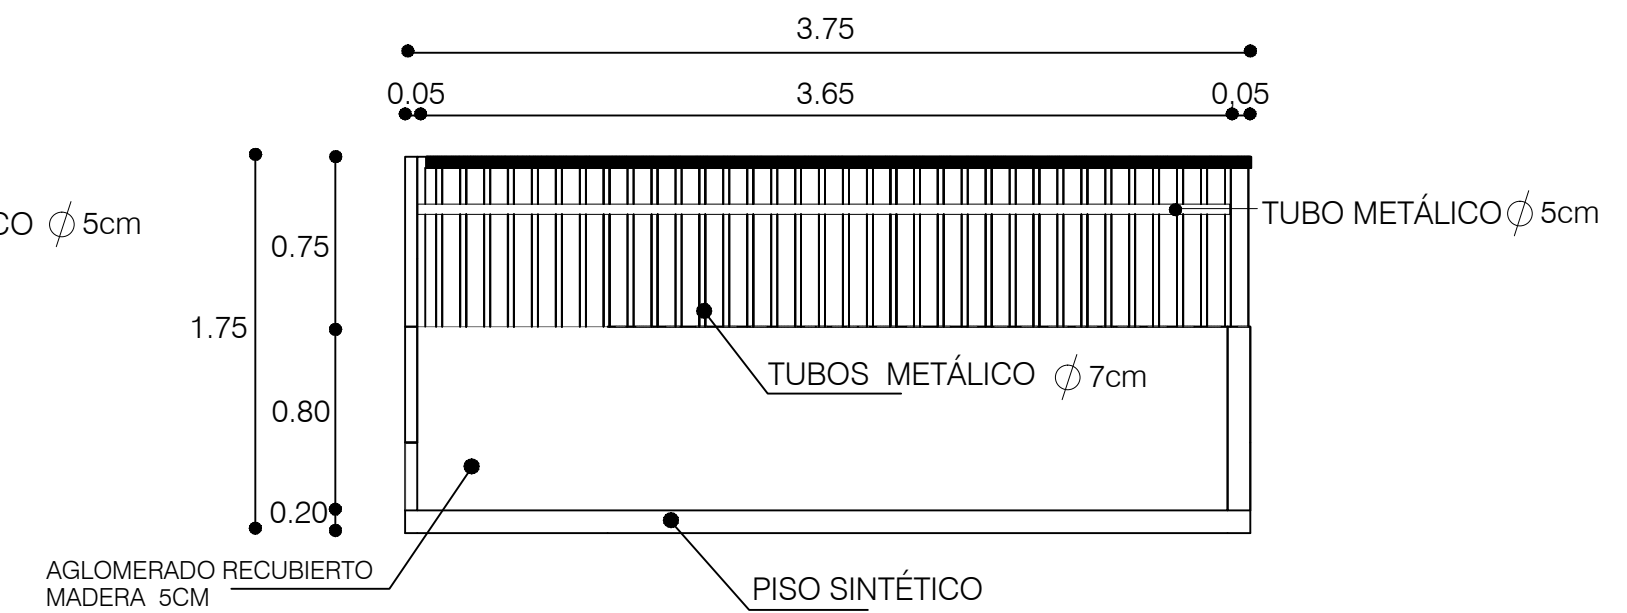


DETALLE DE JAULAS
ELEVACION POSTERIOR
ESCALA 1:25

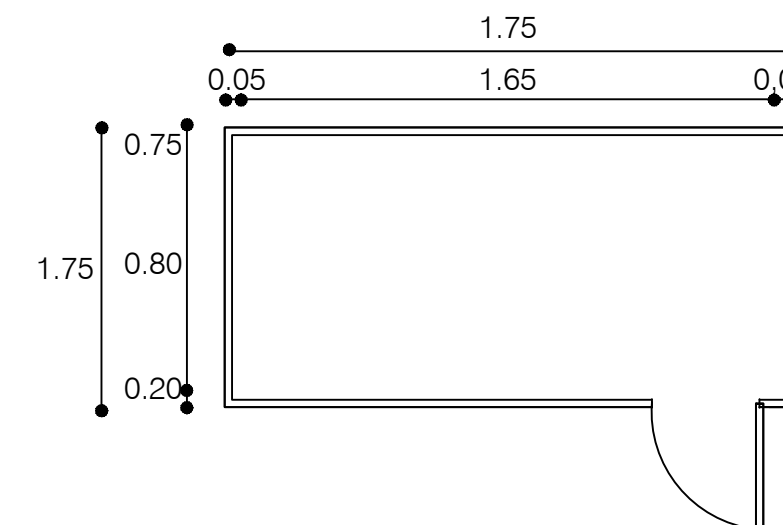


DETALLE DE JAULAS
ESCALA 1:50

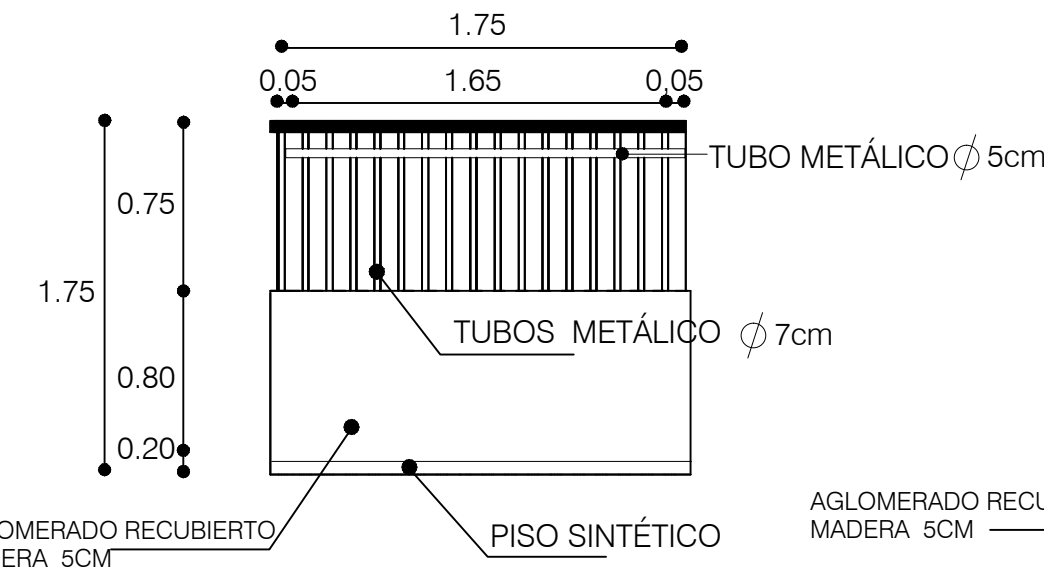


DETALLE DE JAULAS
ELEVACION LATERAL
ESCALA 1:25

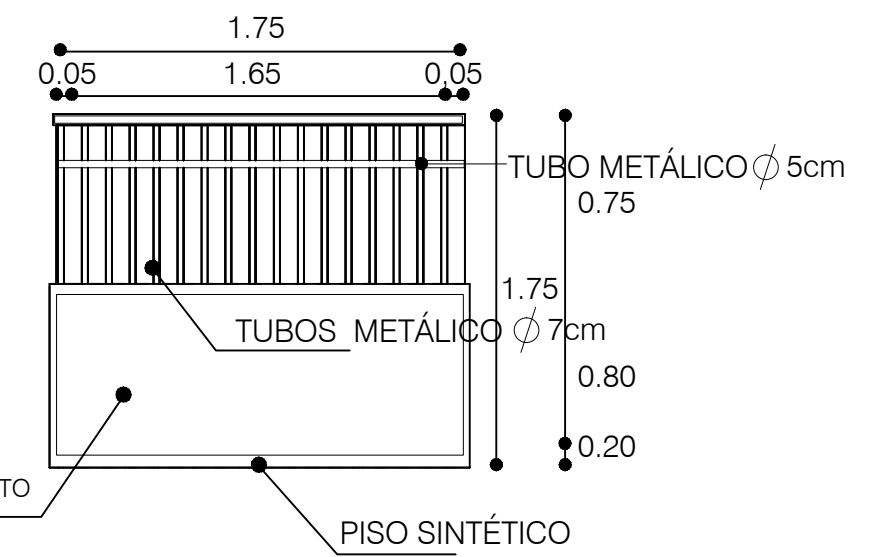

DETALLE DE JAULAS
CORTE B'
ESCALA 1:25

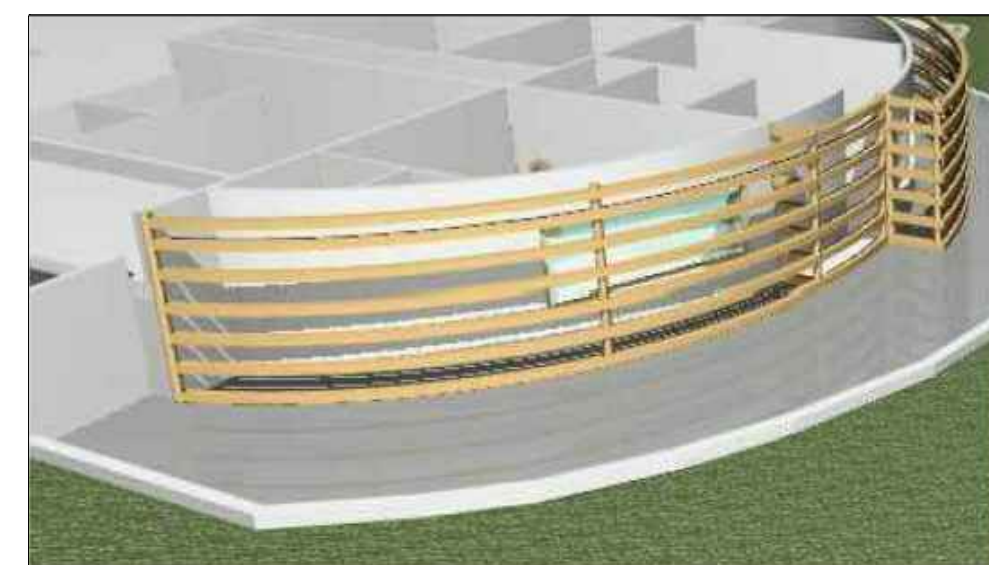


VOLUMETRIA 1 / RENDER
SIN ESCALA

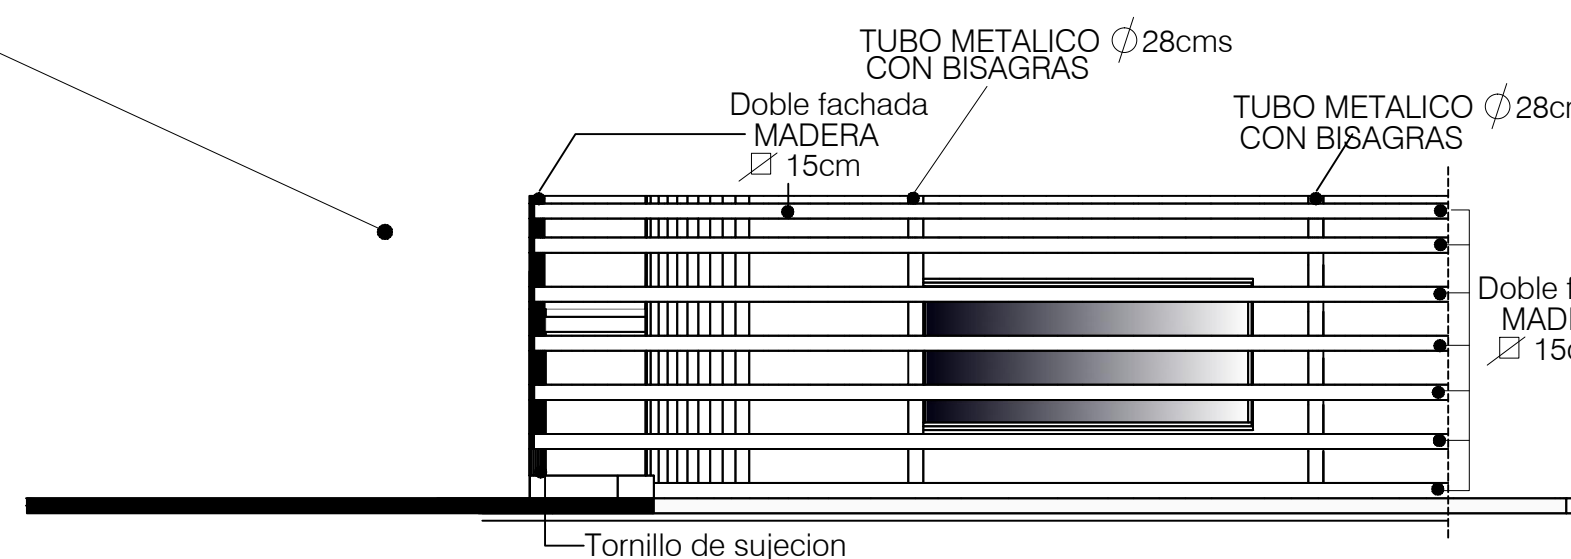

DETALLE DE CADENA
ESCALA 1:100




VOLUMETRIA 2 / RENDER
SIN ESCALA

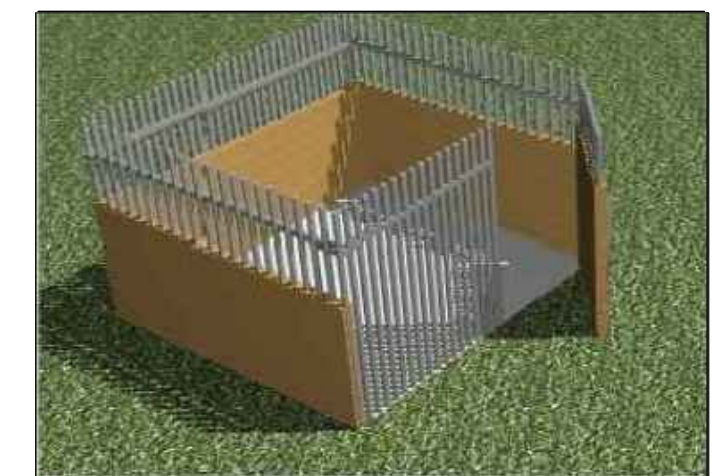


VOLUMETRIA 3 / RENDER
SIN ESCALA


DETALLE DE DOBLE FACHADA
ESCALA 1:100

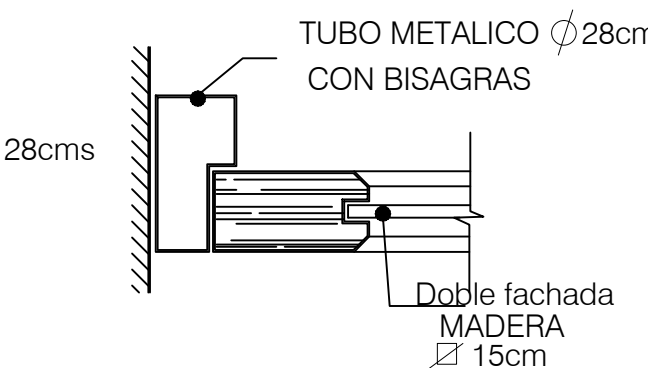

DETALLE DE BISAGRA
ESCALA 1:25

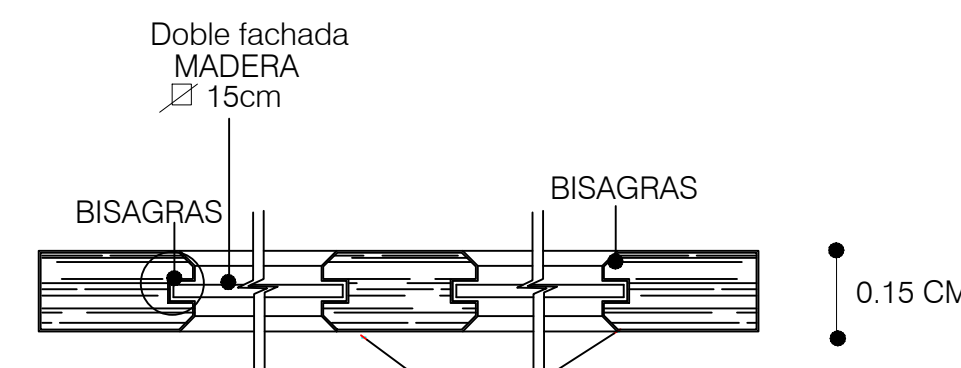

DOBLE FACHADA MADERA
ESCALA 1:25

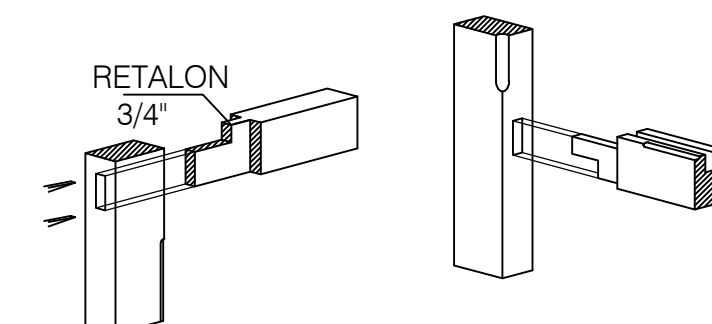

DETALLE DE MARCO EXTERIOR
DOBLE FACHADA
ESCALA 1:25

DETALLE DE BISAGRA
ESCALA 1:25

LAS BISAGRAS IRAN UBICADAS EN LOS TUBOS QUE IRAN A LA OS TUBOS A LA MAMPOSTERIA Y SOLDADO A LOS TUBOS




FACULTAD DE ARQUITECTURA Y URBANISMO
TRABAJO DE FIN DE CARRERA

TEMA:
CENTRO DE ADOPCIÓN CANINO PARA PERROS DE LA CALLE
PROVINCIA: Pichincha
CIUDAD: Quito

AUTOR:
Carlos Andrés Luna Bustamante
TUTOR:
Arq.Jose Luis Sánchez

CONTENIDO:
DETALLES VARIOS

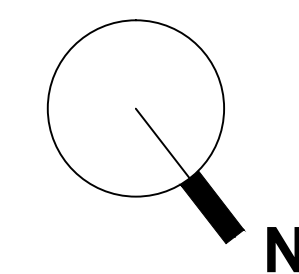

ESCALA:
1:100
FECHA:
Abril 2013

LAMINA:
D05