



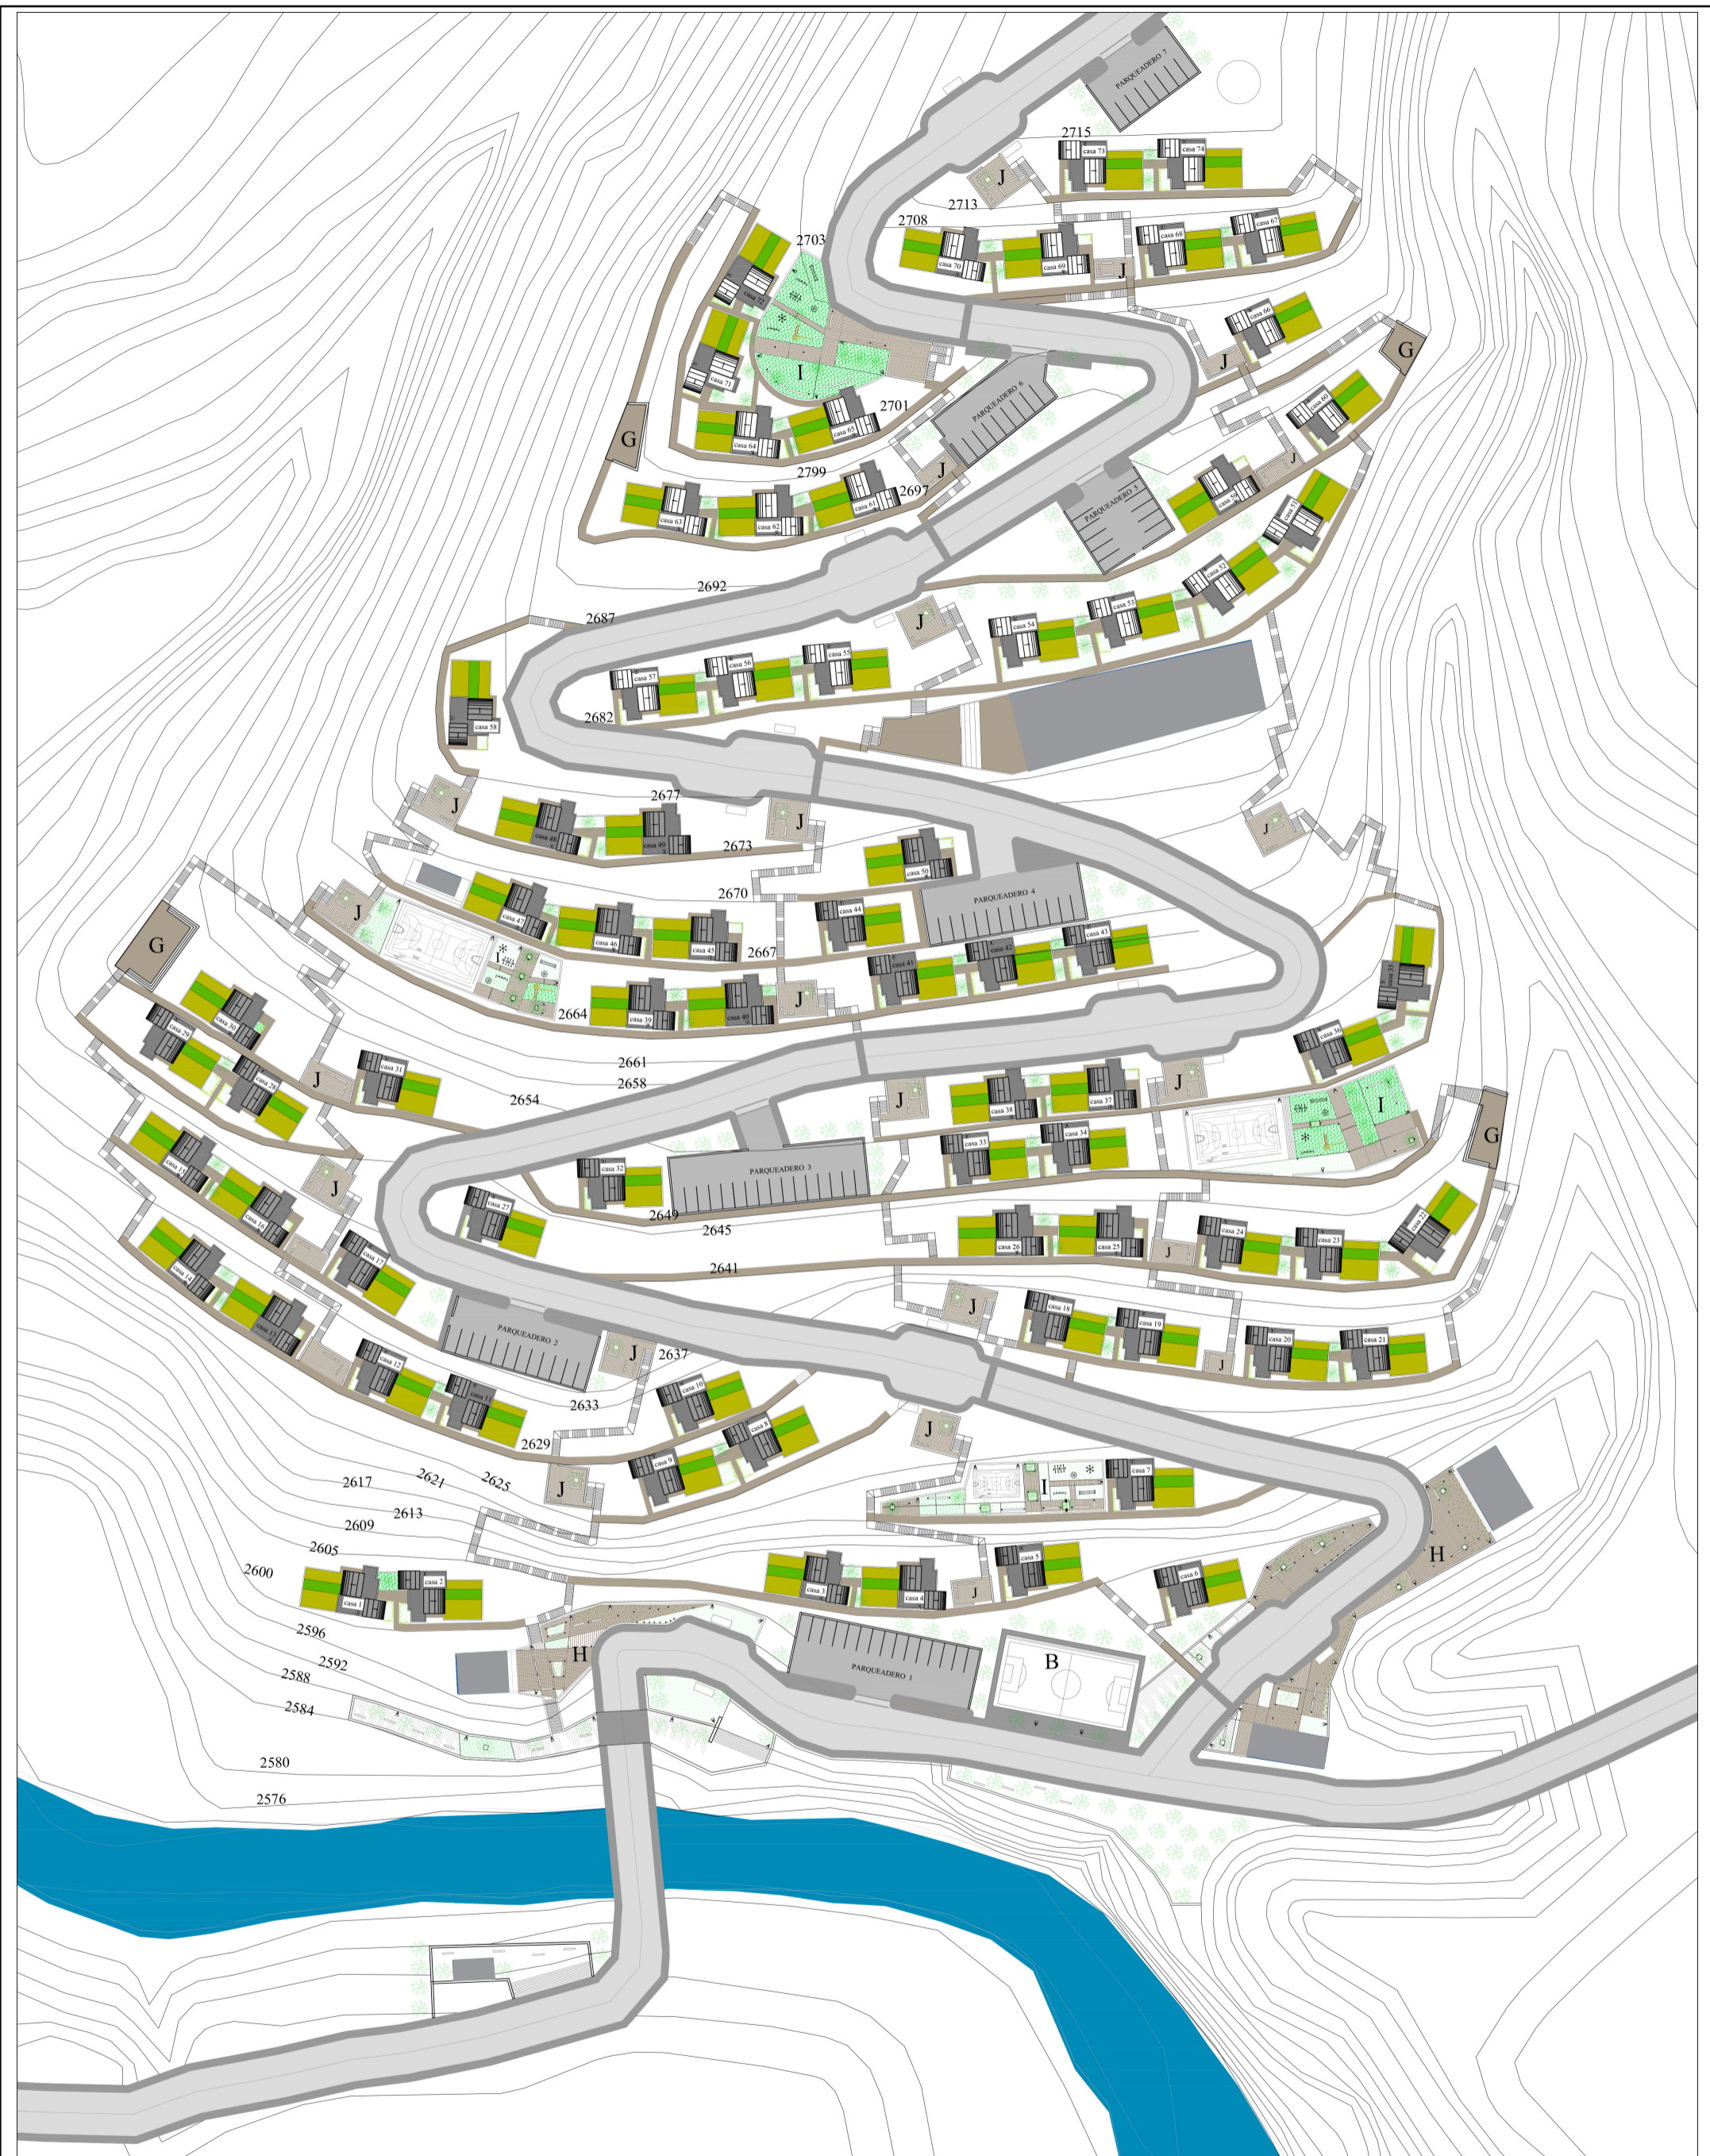

UISEK	Facultad de Arquitectura y Urbanismo	PROYECTO DE VIVIENDA DE INTERÉS SOCIAL Y REESTRUCTURACIÓN URBANA DEL BARRIO SAN FRANCISCO DE MIRAVALLE	TEMA: IMPLANTACIÓN - PLAN MASA		NOMBRE: Andrea Valeria Campos Chávez	
			CONTIENE: A — Guardería B — Cancha de fútbol C — Iglesia San Francisco de Asís D — Centro comunal E — Lavanderías F — Escuela mixta Quitumbe G — Miradores H — Plazas I — Parques J — Plazas comunales K — Reserva de agua L — Paradas de bus		LAMINA: 1/9	ESCALA: 1:1125
					DIRECTOR: Arq. Pamela Carrillo	FECHA: Junio/2014

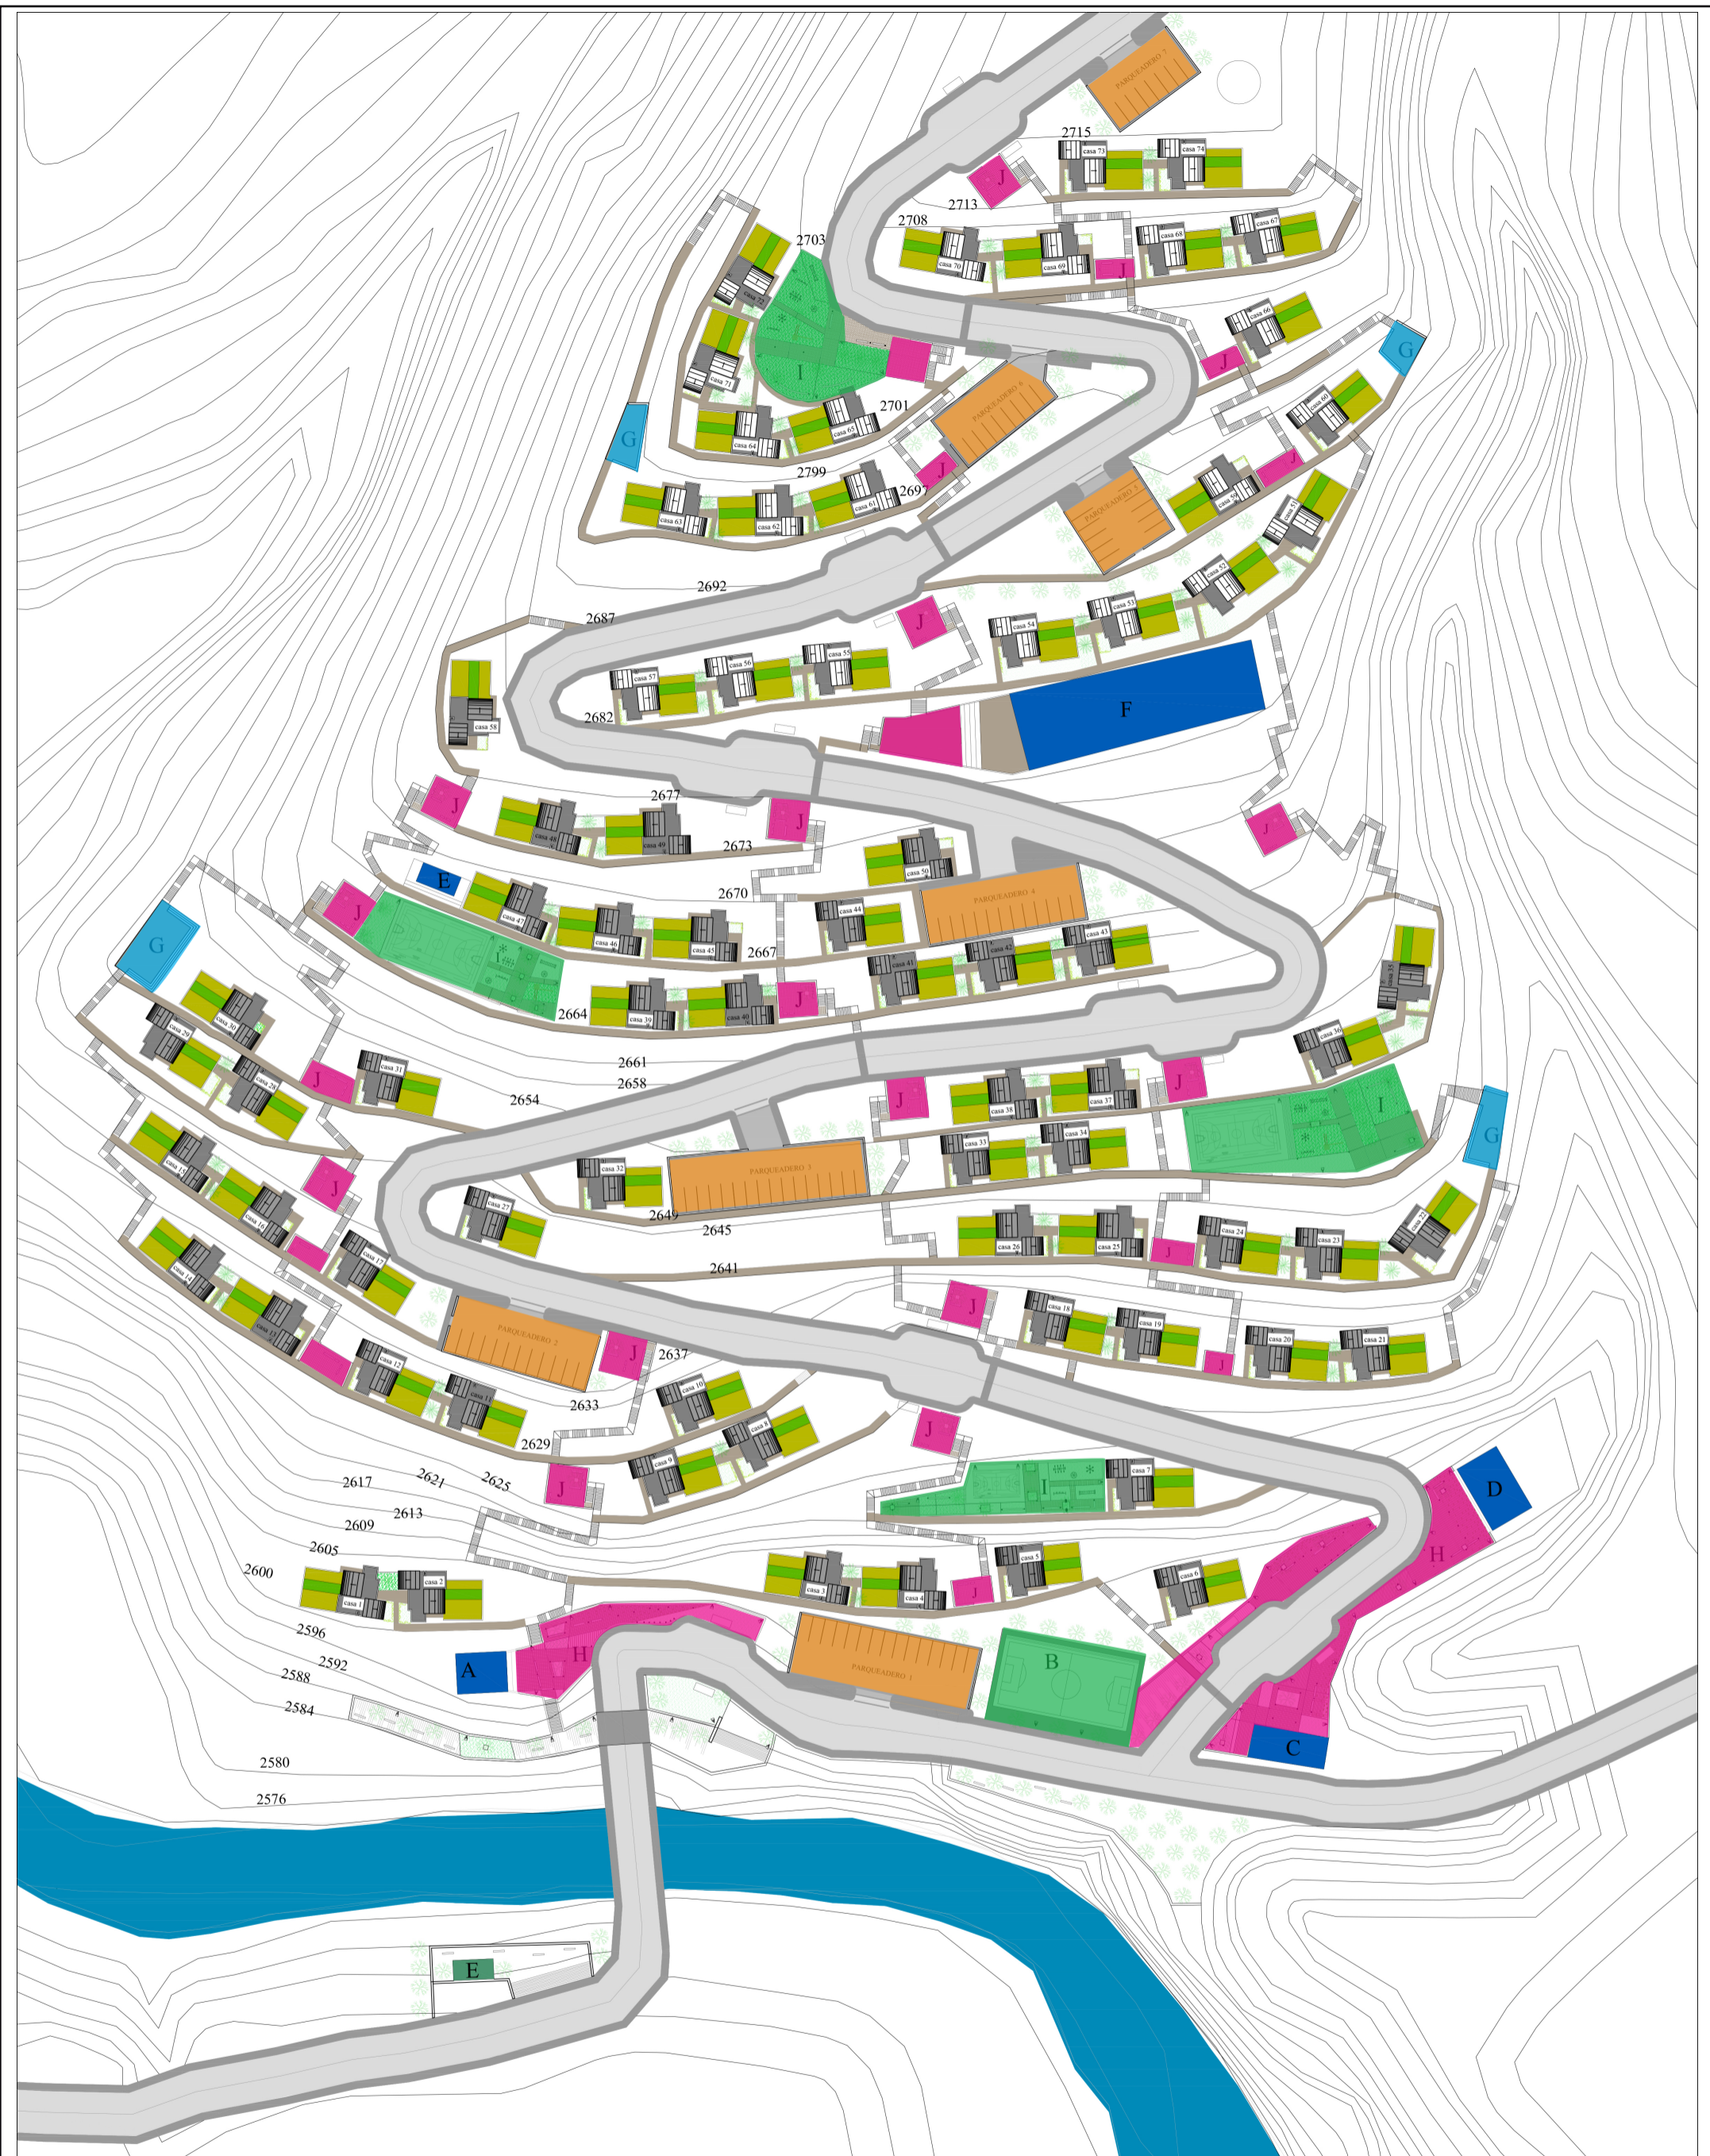

UISEK	Facultad de Arquitectura y Urbanismo	PROYECTO DE VIVIENDA DE INTERÉS SOCIAL Y REESTRUCTURACIÓN URBANA DEL BARRIO SAN FRANCISCO DE MIRAVALLE	TEMA: CAPA URBANA - HUERTOS		NOMBRE: Andrea Valeria Campos Chávez	
			CONTIENE: HUERTOS URBANOS		LÁMINA: 2/9	ESCALA: 1:1125
					DIRECTOR: Arq. Pamela Carrillo	FECHA: Junio/2014



UISEK

Facultad de
Arquitectura y
Urbanismo

**PROYECTO DE VIVIENDA DE INTERÉS
SOCIAL Y REESTRUCTURACIÓN URBANA
DEL BARRIO SAN FRANCISCO DE
MIRAVALLE**

TEMA: CAPA URBANA - USOS DE SUELO

CONTIENE:

- VIVIENDAS
- HUERTOS
- PARQUEADEROS
- ÁREAS DE RECREACIÓN
- ÁREAS COMUNALES
- EQUIPAMIENTOS

NOMBRE:

Andrea Valeria Campos Chávez

LÁMINA:

3/9

ESCALA:


1:1125

DIRECTOR:

Arq. Pamela
Carrillo

FECHA:

Junio/2014

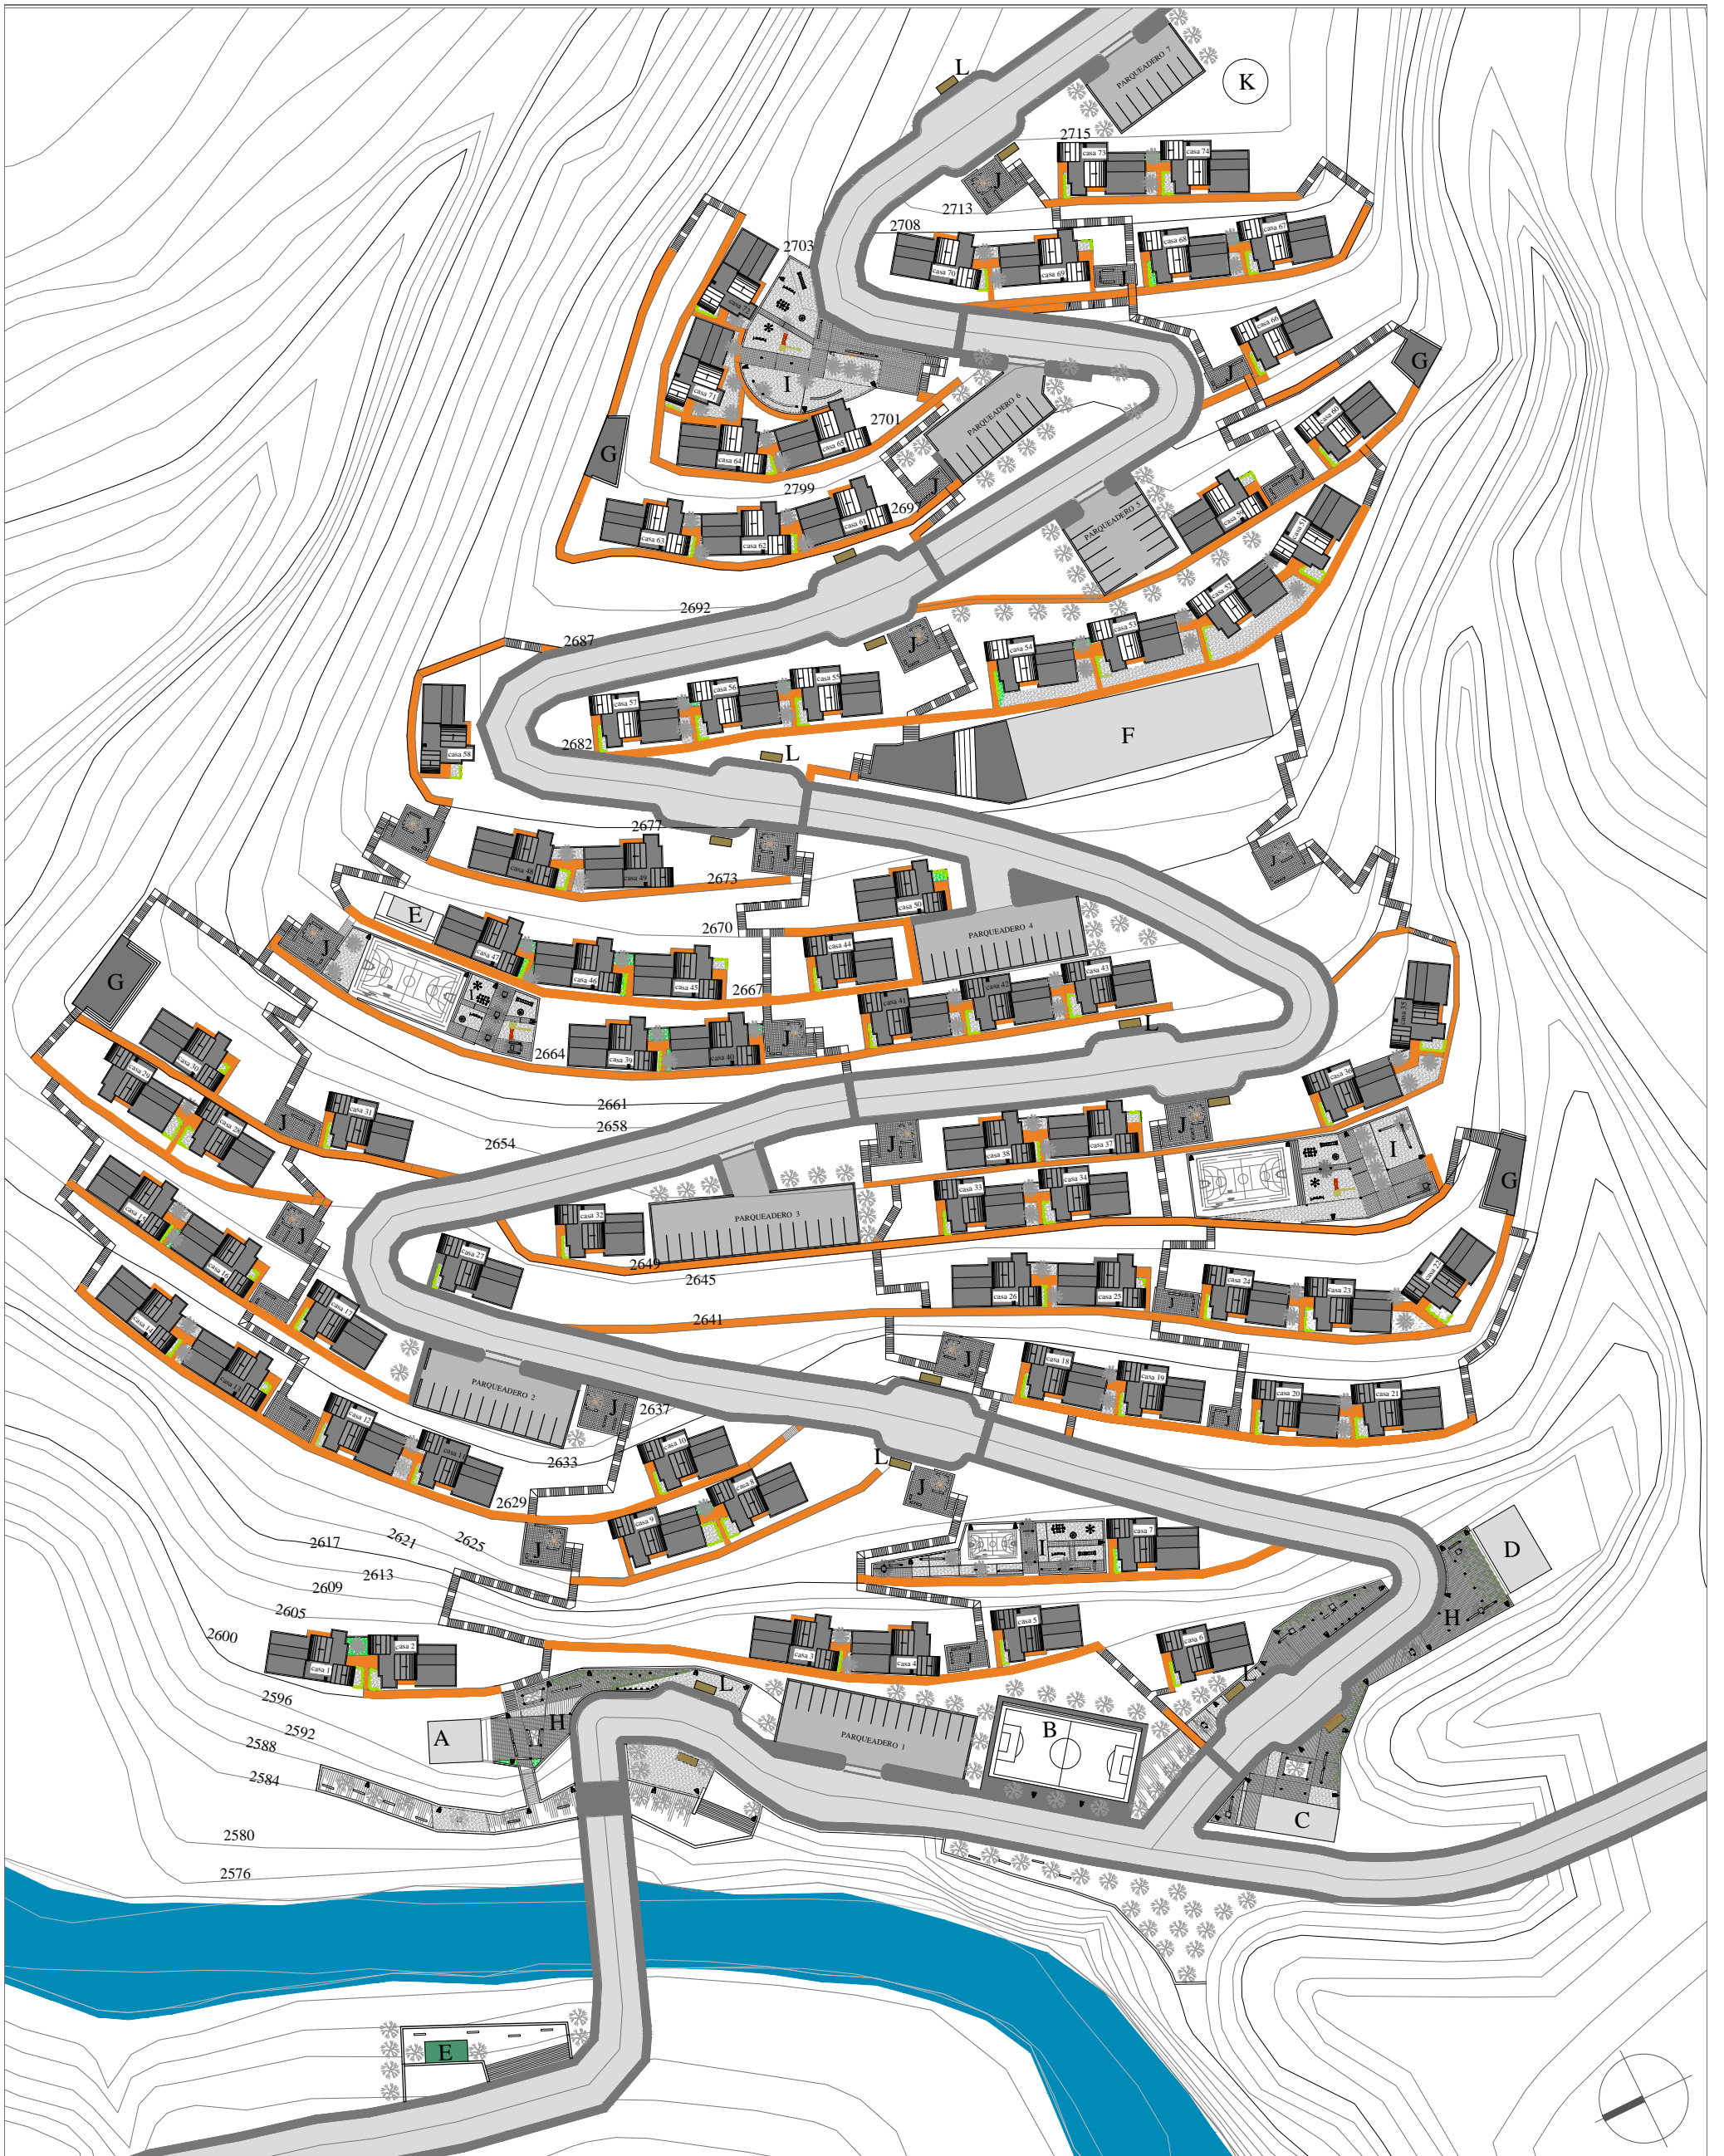






UISEK

Facultad de
Arquitectura y
Urbanismo

**PROYECTO DE VIVIENDA DE INTERÉS
SOCIAL Y REESTRUCTURACIÓN URBANA
DEL BARRIO SAN FRANCISCO DE
MIRAVALLE**

TEMA: CAPA URBANA - VÍAS

CONTIENE:

-  Vía vehicular
-  Veredas
-  Caminerías peatonales
-  Escaleras
-  J — Pequeñas plazas que comunican las caminerías


NOMBRE:
Andrea Valeria Campos Chávez

LÁMINA:
4/9


DIRECTOR:
Arq. Pamela Carrillo

ESCALA:
1:1125



FECHA:
Junio/2014

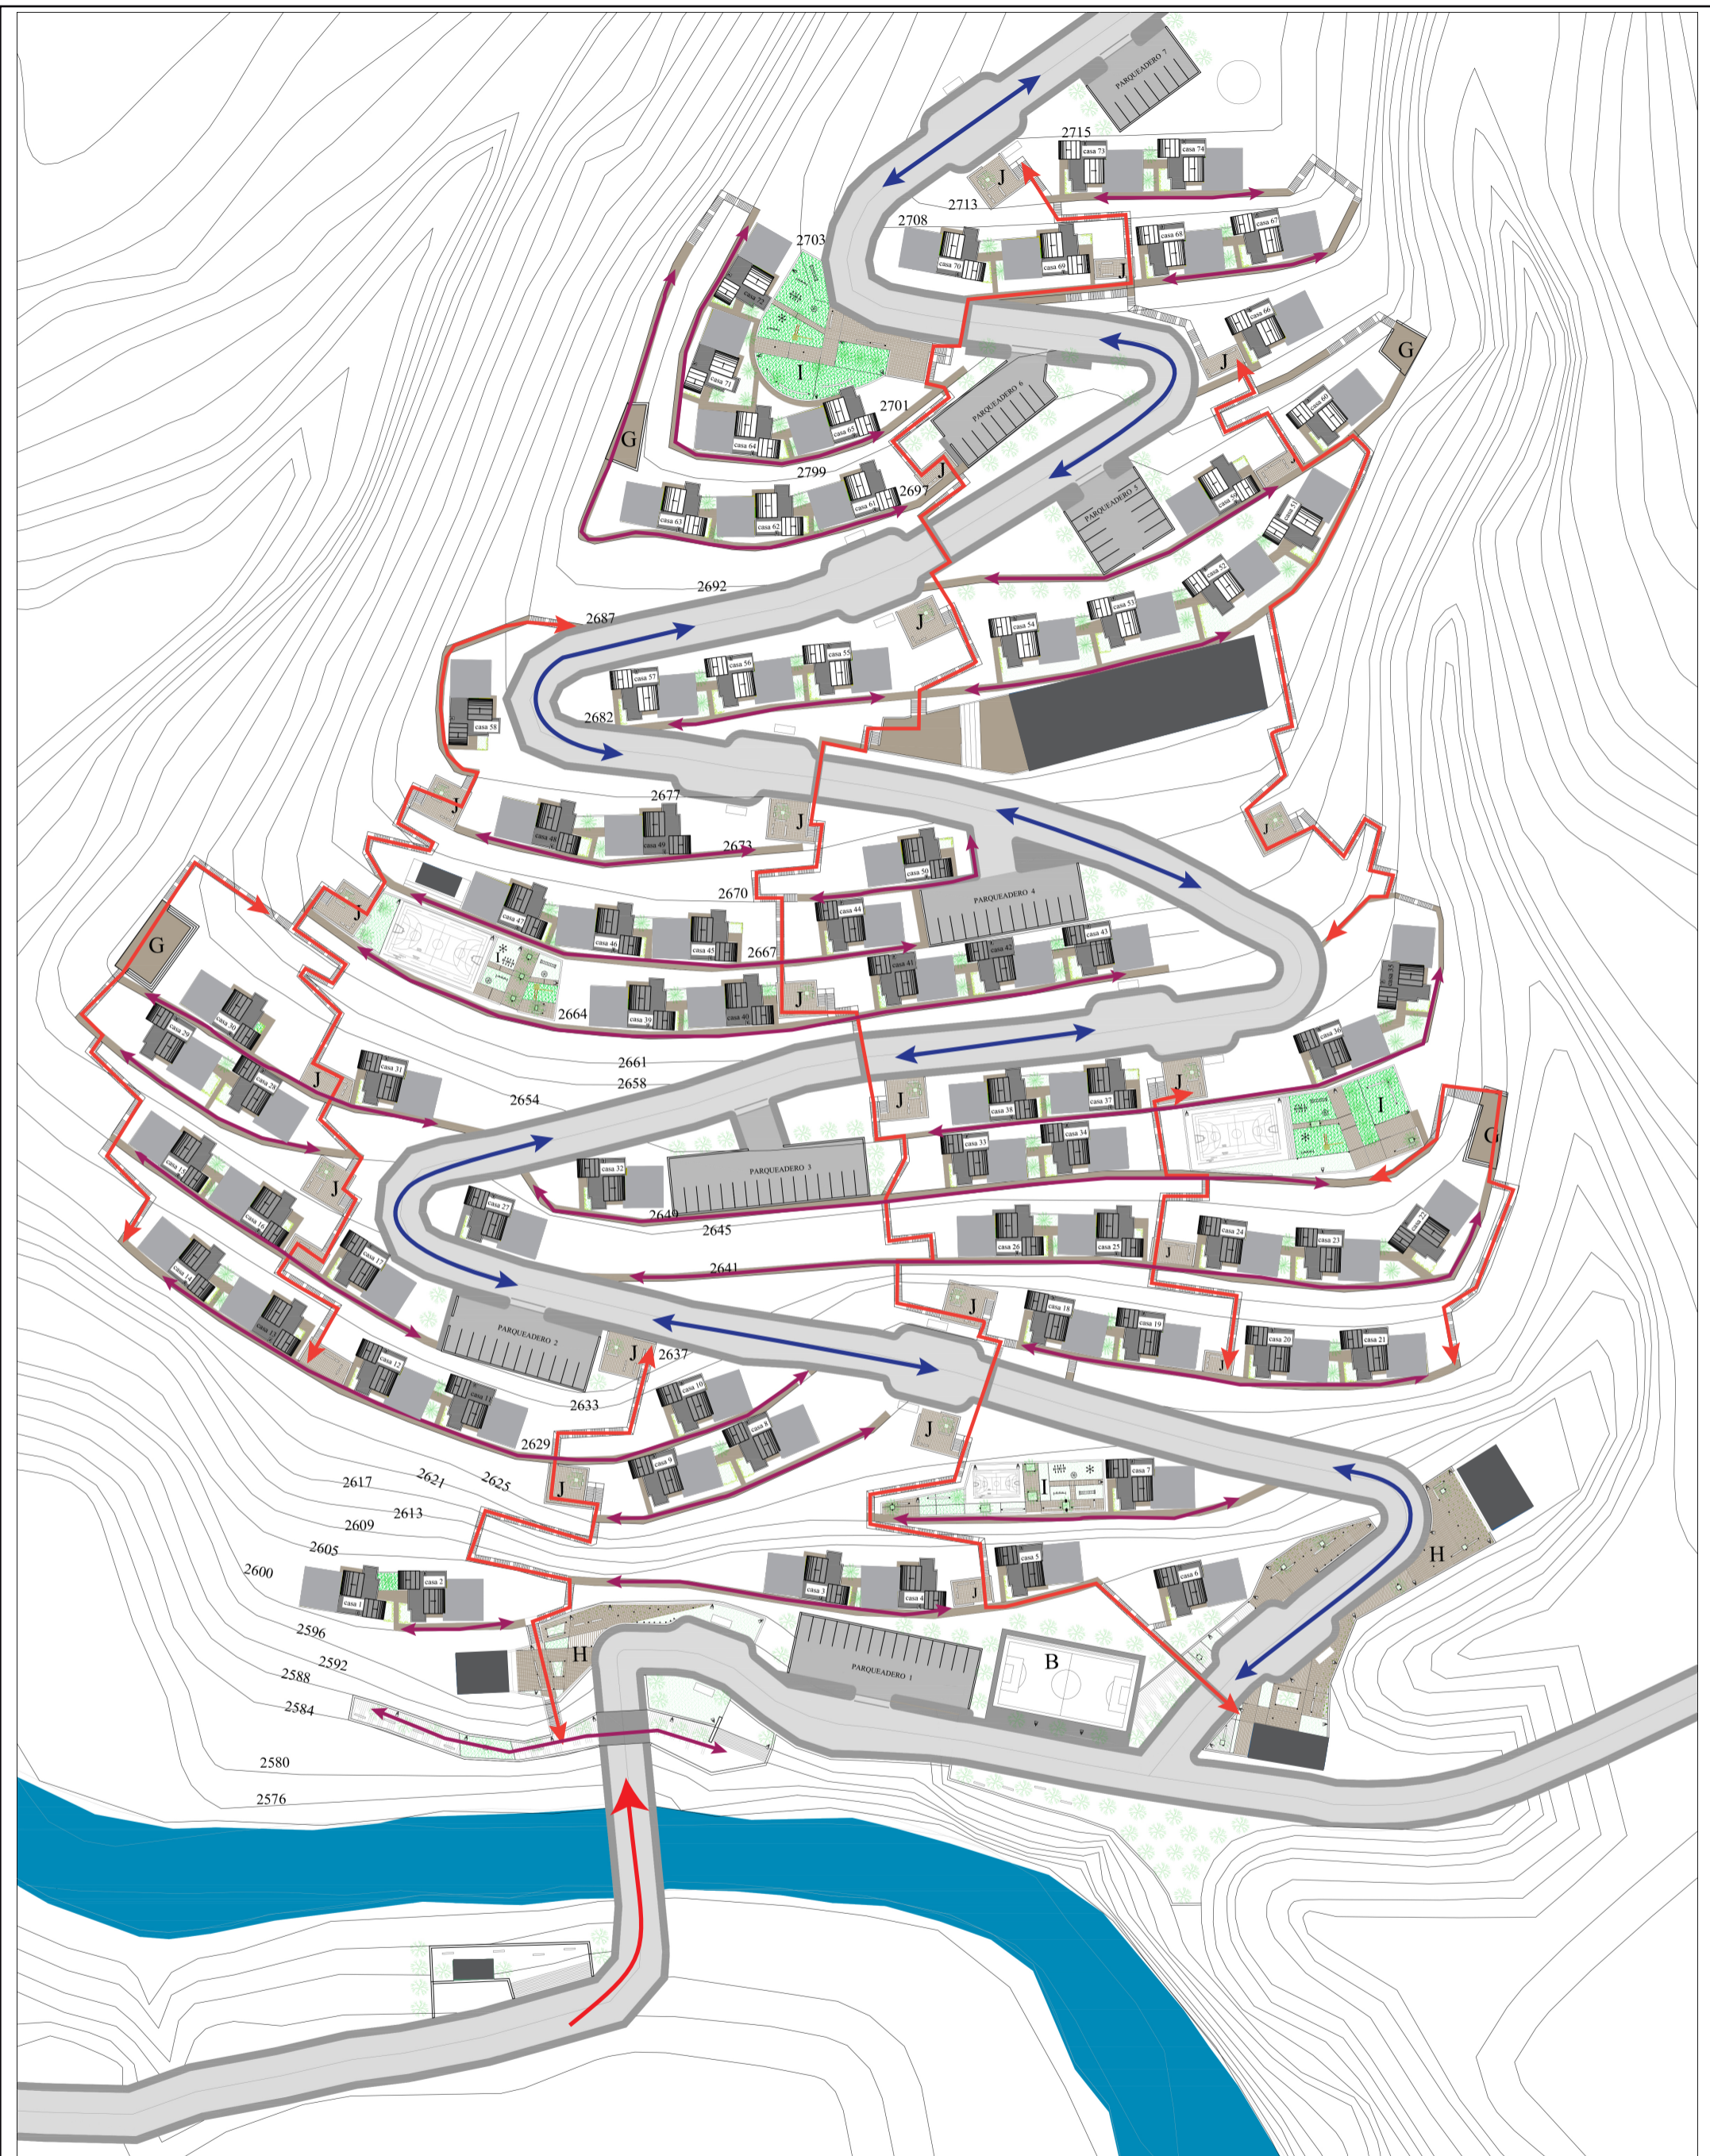

UISEK	Facultad de Arquitectura y Urbanismo	PROYECTO DE VIVIENDA DE INTERÉS SOCIAL Y REESTRUCTURACIÓN URBANA DEL BARRIO SAN FRANCISCO DE MIRAVALLE	TEMA: CAPA URBANA - MOVILIDAD		NOMBRE: Andrea Valeria Campos Chávez			
			CONTIENE:		LÁMINA: 5/9	ESCALA: 1:1125		
			→ INGRESO	↔ VIA VEHICULAR EN DOBLE SENTIDO	DIRECTOR: Arq. Pamela Carrillo		FECHA: Junio/2014	
			↔ ESCALERAS	↔ CAMINERÍAS QUE CONECTAN LA CIRCULACIÓN VERTICAL				

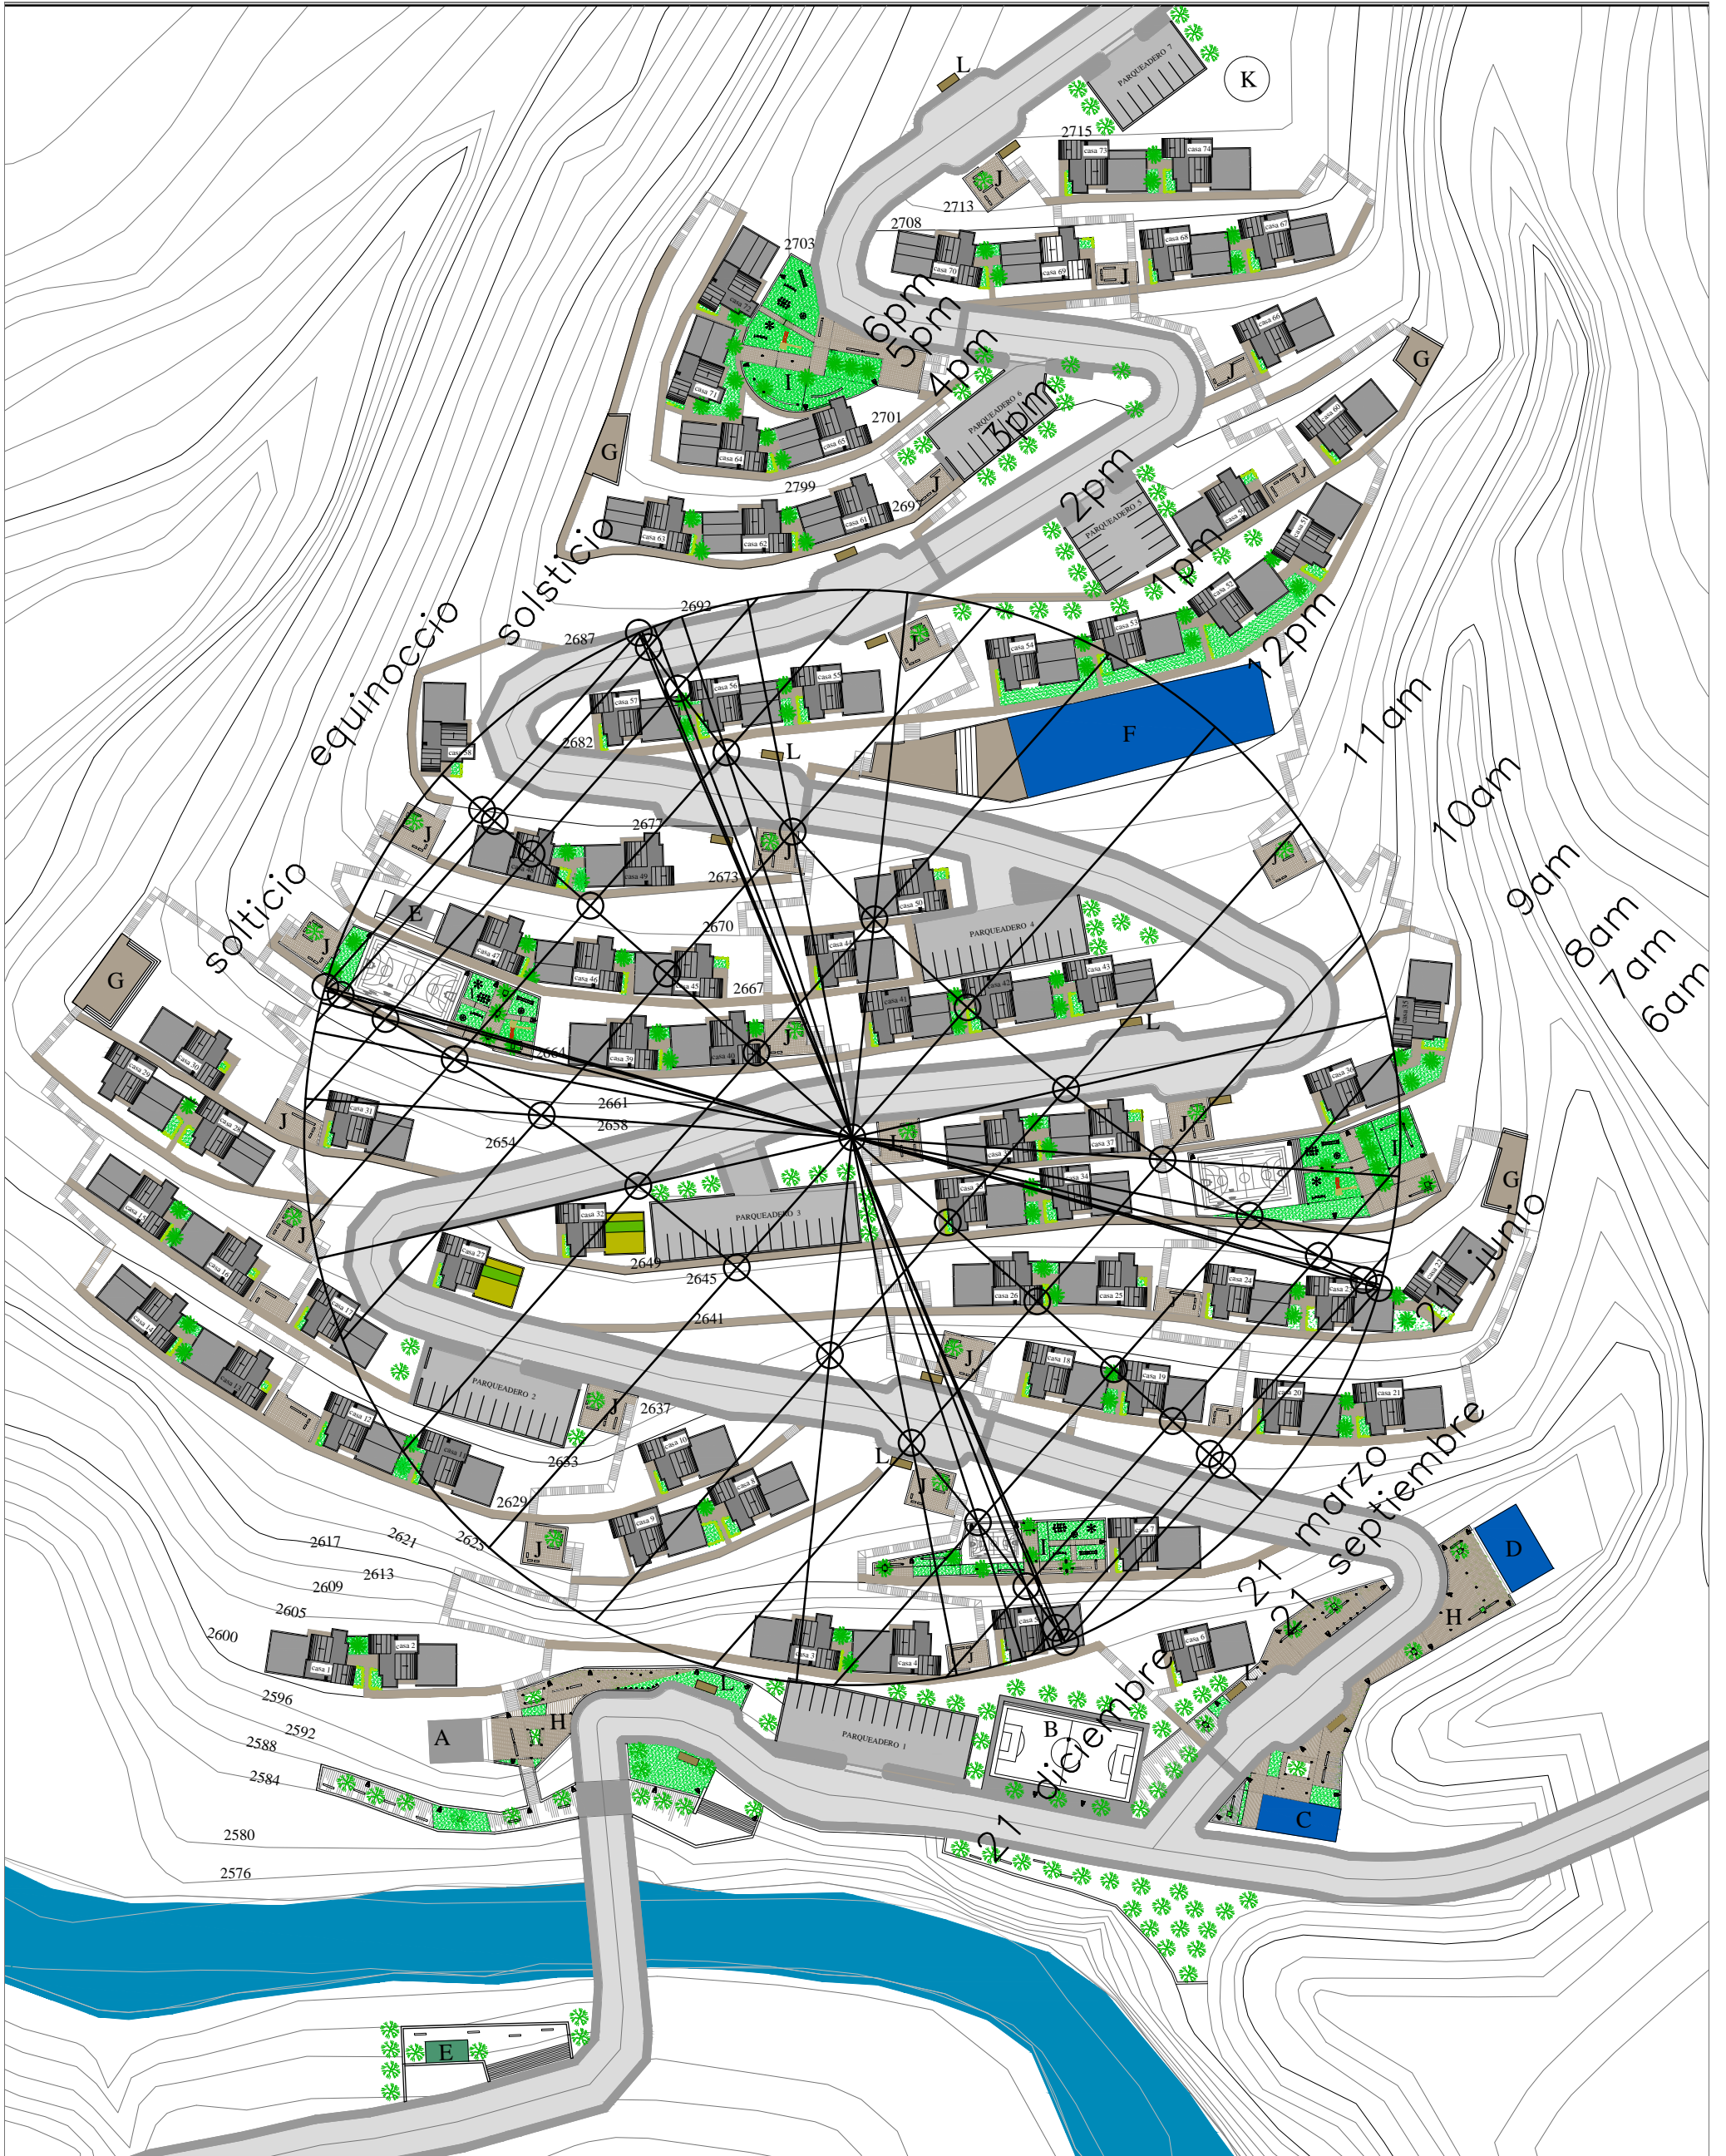

UISEK	Facultad de Arquitectura y Urbanismo	PROYECTO DE VIVIENDA DE INTERÉS SOCIAL Y REESTRUCTURACIÓN URBANA DEL BARRIO SAN FRANCISCO DE MIRAVALLE	TEMA: IMPLANTACIÓN	NOMBRE: Andrea Valeria Campos Chávez	
			CONTIENE: Asoleamiento	LAMINA: 6/7	ESCALA: 1:1125
				DIRECTOR: Arq. Pamela Carrillo	FECHA:

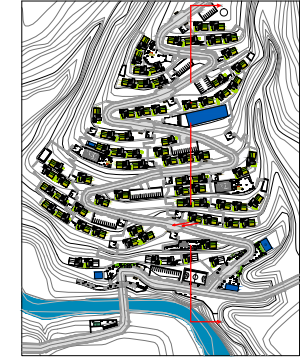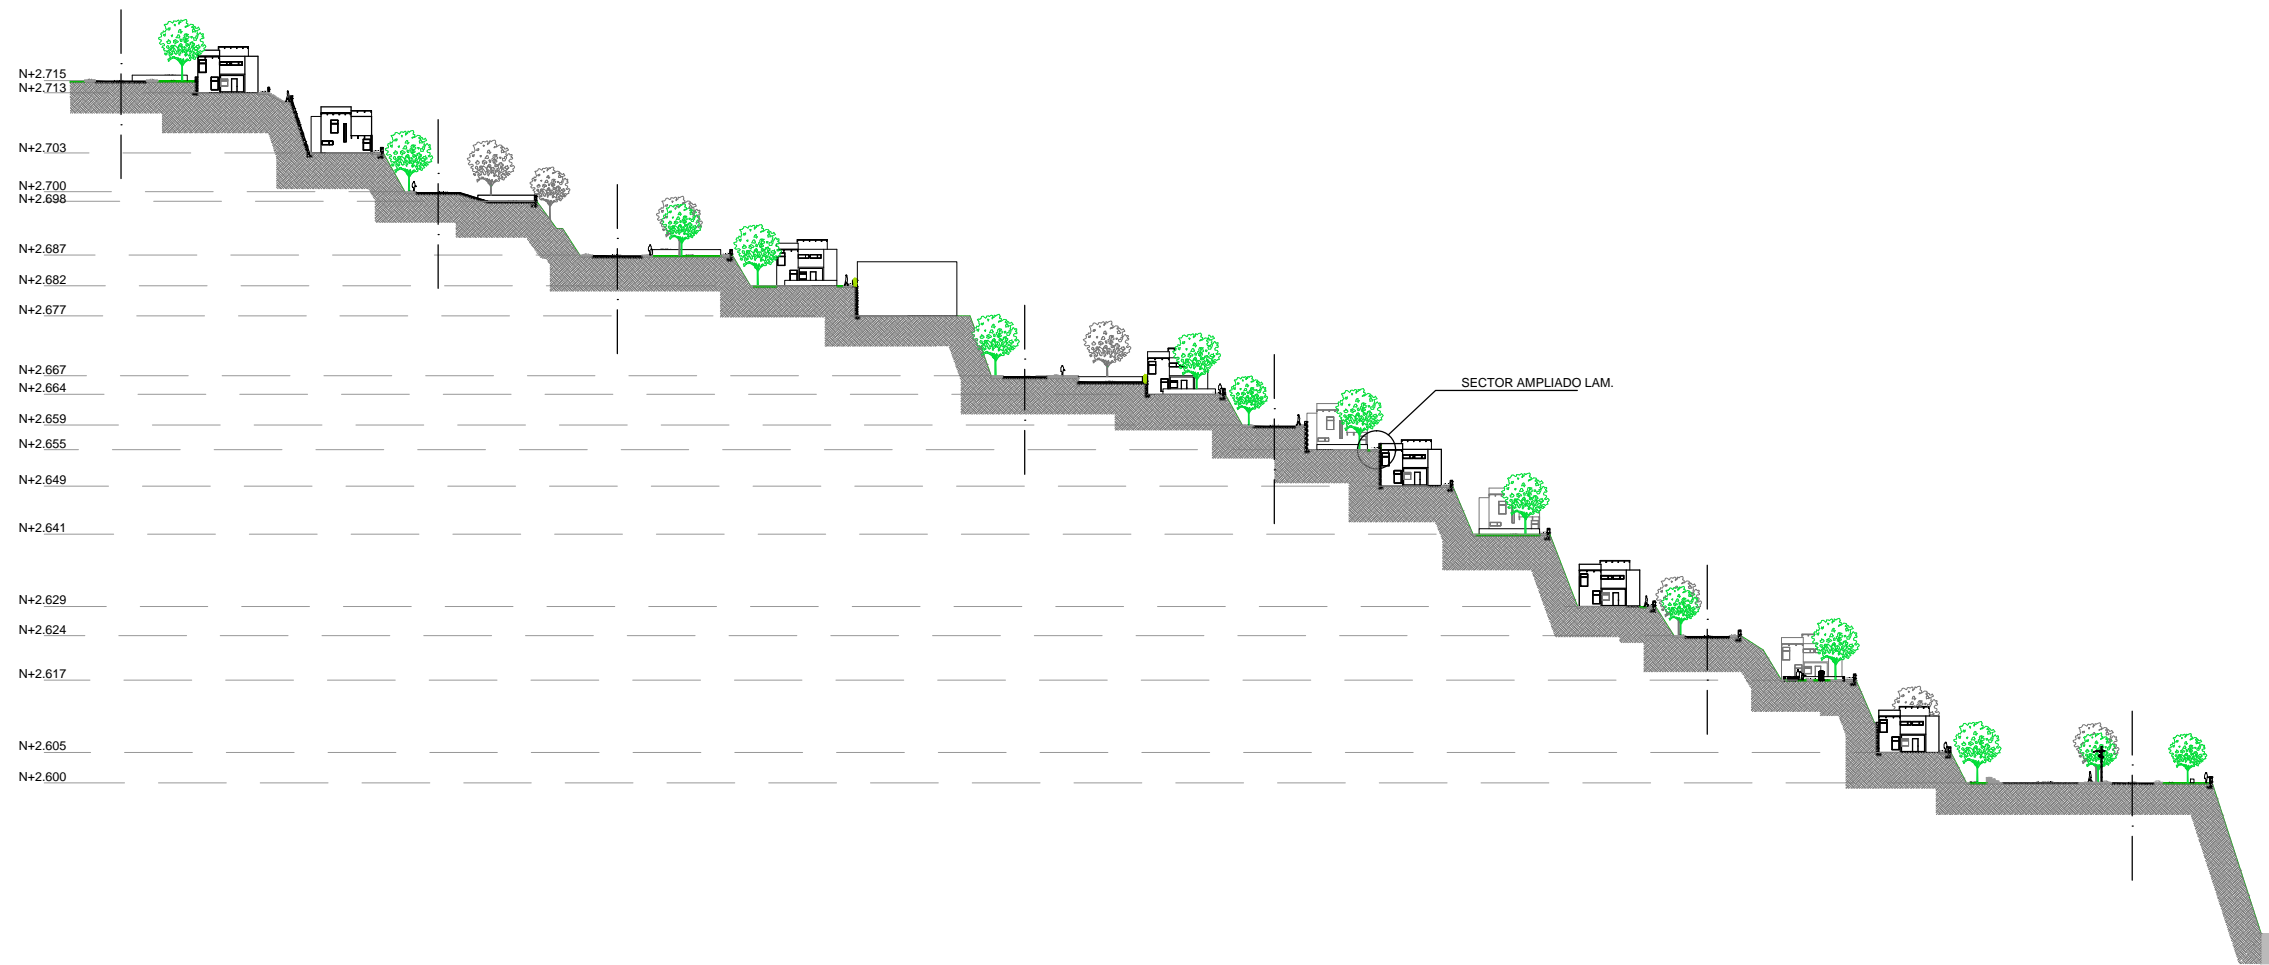

UISEK

Facultad de Arquitectura y Urbanismo

PROYECTO DE VIVIENDA DE INTERÉS SOCIAL Y REESTRUCTURACIÓN URBANA DEL BARRIO SAN FRANCISCO DE MIRAVALLE

TEMA: CORTE GENERAL URBANO

CONTIENE: CORTE X-X'

NOMBRE: Andrea Valeria Campos Chávez


LAMINA: 7/9

ESCALA: 1:1125


DIRECTOR: Arq. Pamela Carrillo

FECHA: Junio/2014

Observaciones:

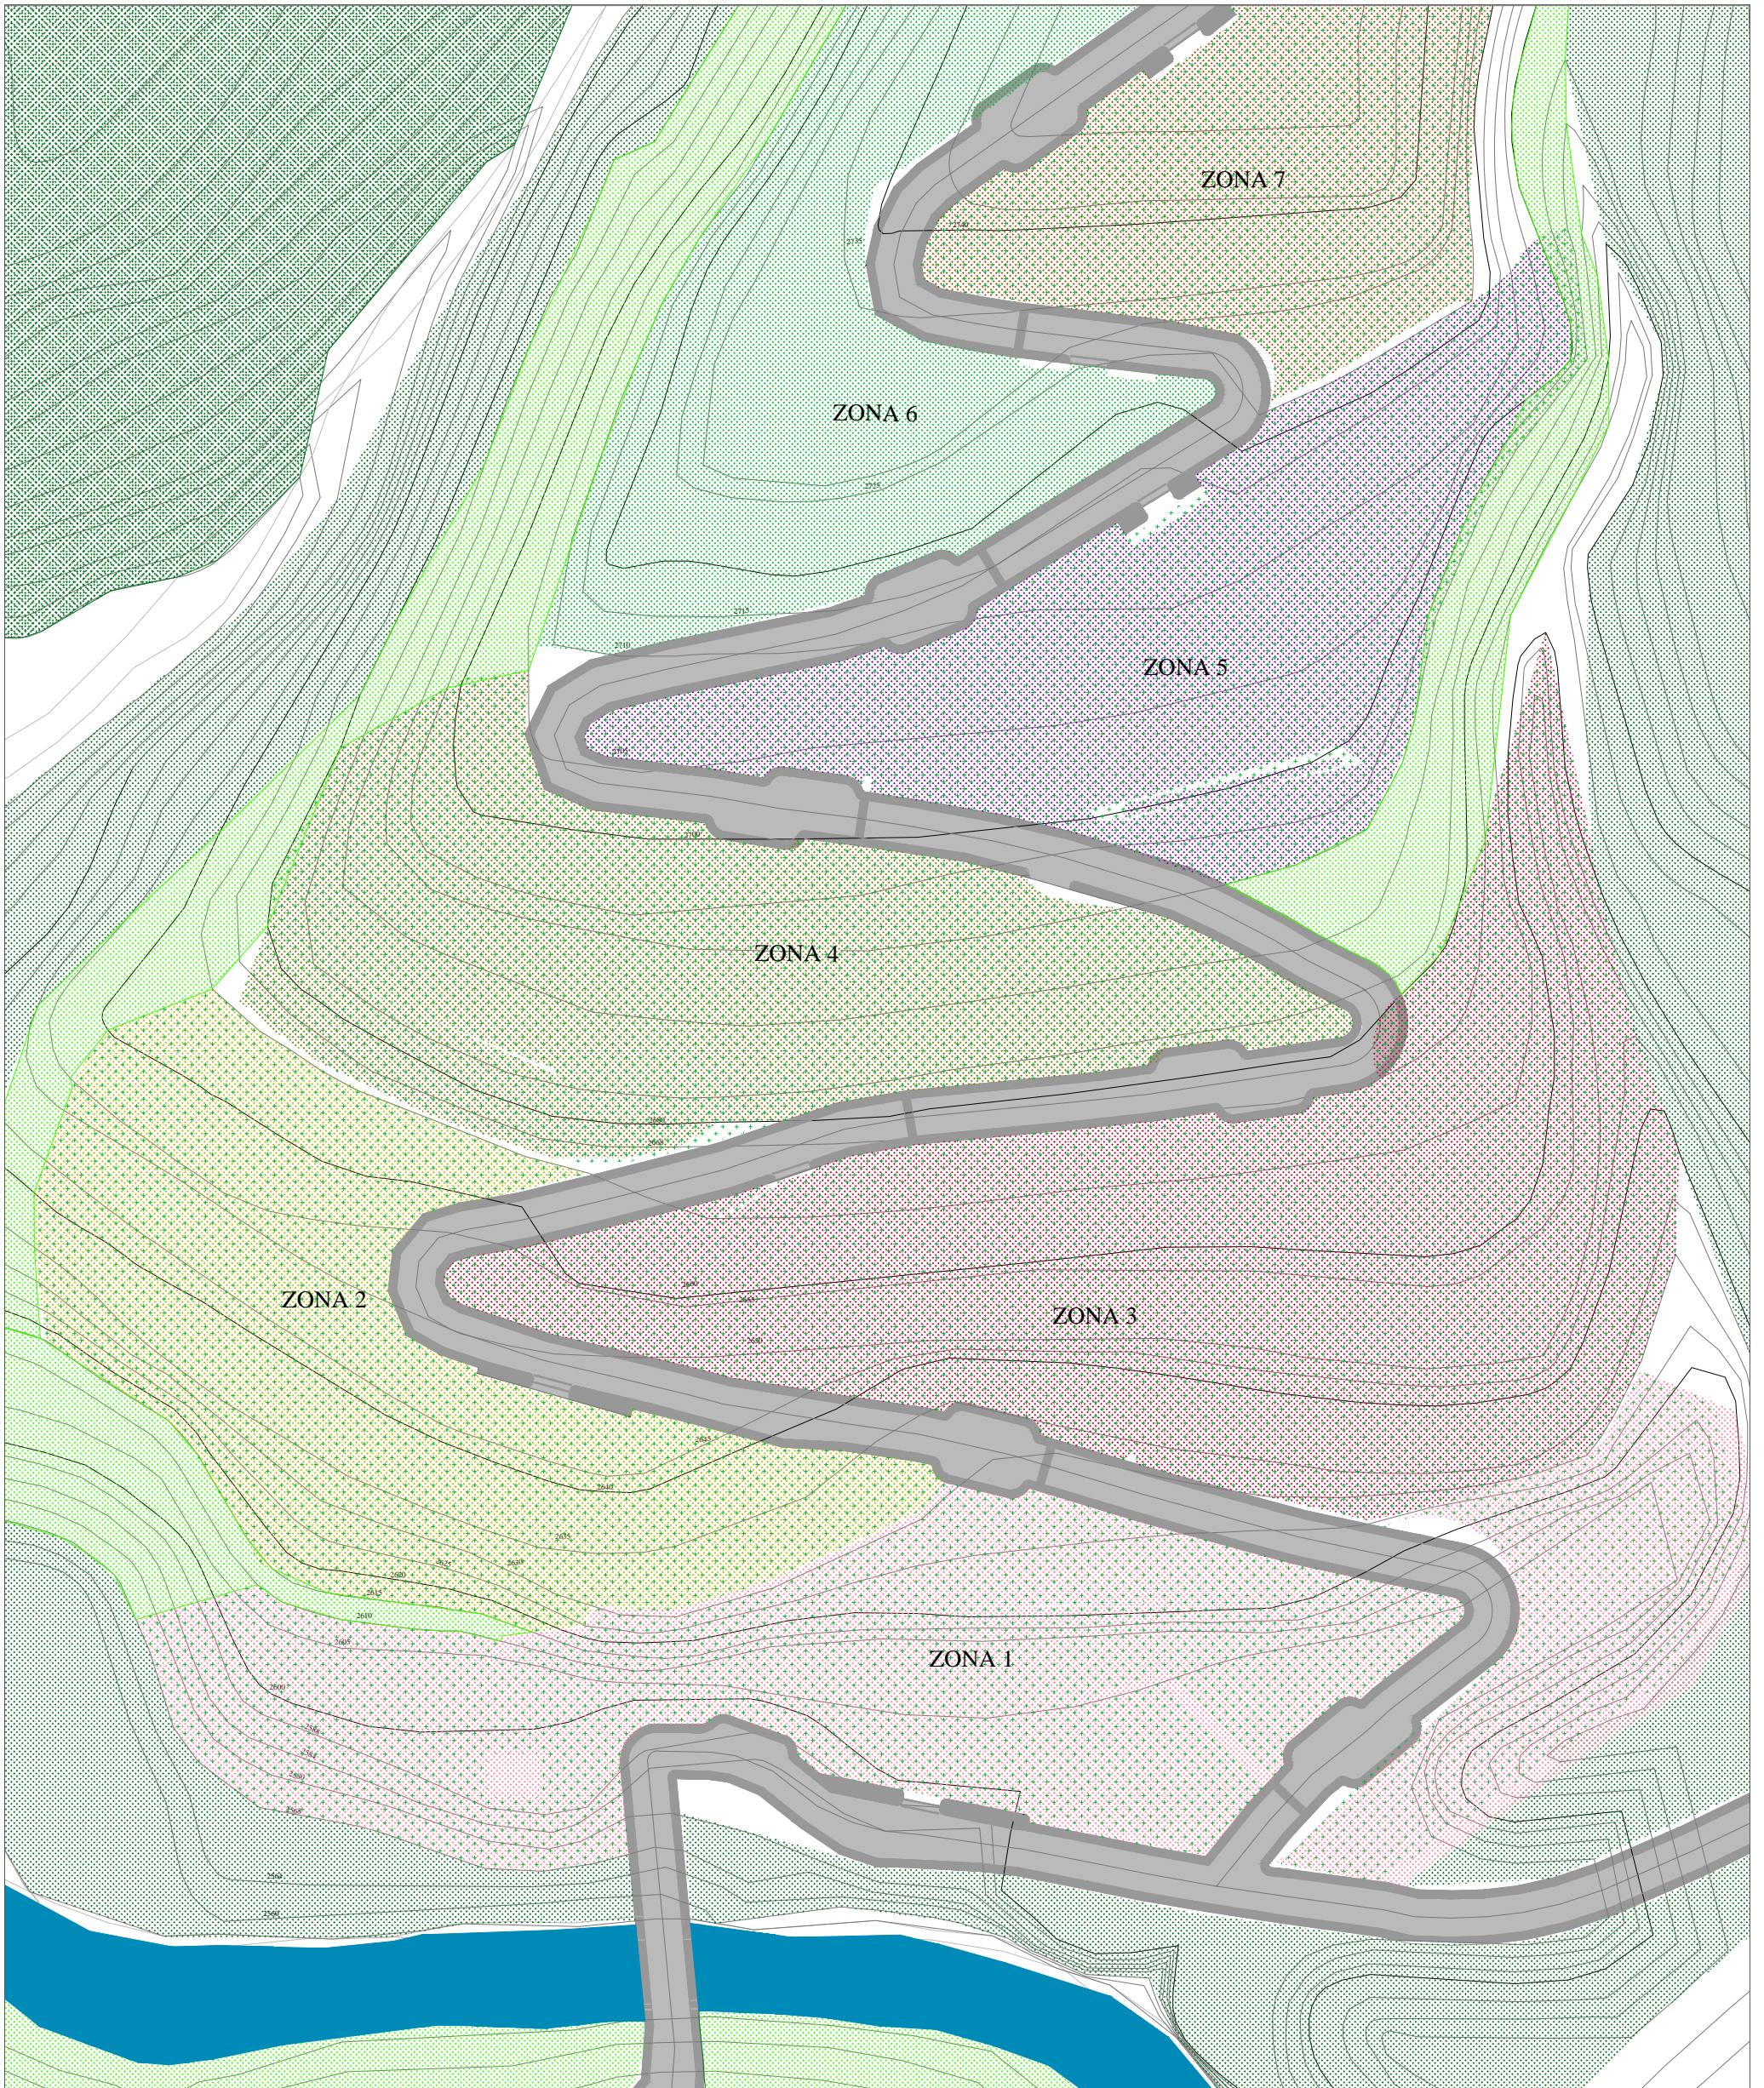

Se dividió todo el proyecto en grupos más pequeños en 7 zonas separadas por cada curva de la carretera que señala cambio de dirección. Cada zona tiene un árbol propio del sector para ser distinguida en el terreno y favorecer la imagen urbana con un juego de colores a través del uso de especies vegetales.

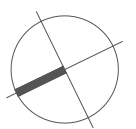

UISEK	Facultad de Arquitectura y Urbanismo	PROYECTO DE VIVIENDA DE INTERÉS SOCIAL Y REESTRUCTURACIÓN URBANA DEL BARRIO SAN FRANCISCO DE MIRAVALLE	TEMA: ARBORIZACIÓN		NOMBRE: Andrea Valeria Campos Chávez	
			CONTIENE:		LÁMINA: 8/9	ESCALA: 1:1125
			ZONA 1 — Arupos	ZONA 5 — Cucarda	DIRECTOR: Arq. Pamela Carrillo	
			ZONA 2 — Laurel	ZONA 6 — Jacarando	FECHA: Junio/2014	
			ZONA 3 — Jacarando	ZONA 7 — Laurel		
			ZONA 4 — Arrayán			



UISEK

Facultad de Arquitectura
y Urbanismo

PROYECTO DE VIVIENDA DE INTERÉS
SOCIAL Y REESTRUCTURACIÓN URBANA
DEL BARRIO SAN FRANCISCO DE MIRAVALLE

TEMA: Maqueta Urbana

CONTIENE:

Vistas generales del Proyecto
Urbano

NOMBRE:
Andrea Valeria Campos Chávez

LAMINA:
1/1

ESCALA:
Referida

DIRECTOR:
Arq. Pamela Carrillo

FECHA:
Junio/2014

Observaciones: