


PLANO DE CIRCULACIÓN VEHICULAR

El sistema de circulación vehicular tiene 3 ejes importantes: 1. Terminal terrestres, 2. Edificios de parqueaderos y 3. Vía principal. Este sistema condensa los vehículos en el menor espacio posible, evitando la invasión a zonas de viviendas, equipamientos y espacios públicos en general. Los edificios de parqueaderos están pensados para abastecer de espacio a todos los habitantes de viviendas y posibles visitantes.

■ TERMINAL TERRESTRE   
 ■ PARQUEADEROS VERTICALES   
 ■ VIA VEHICULAR PRINCIPAL

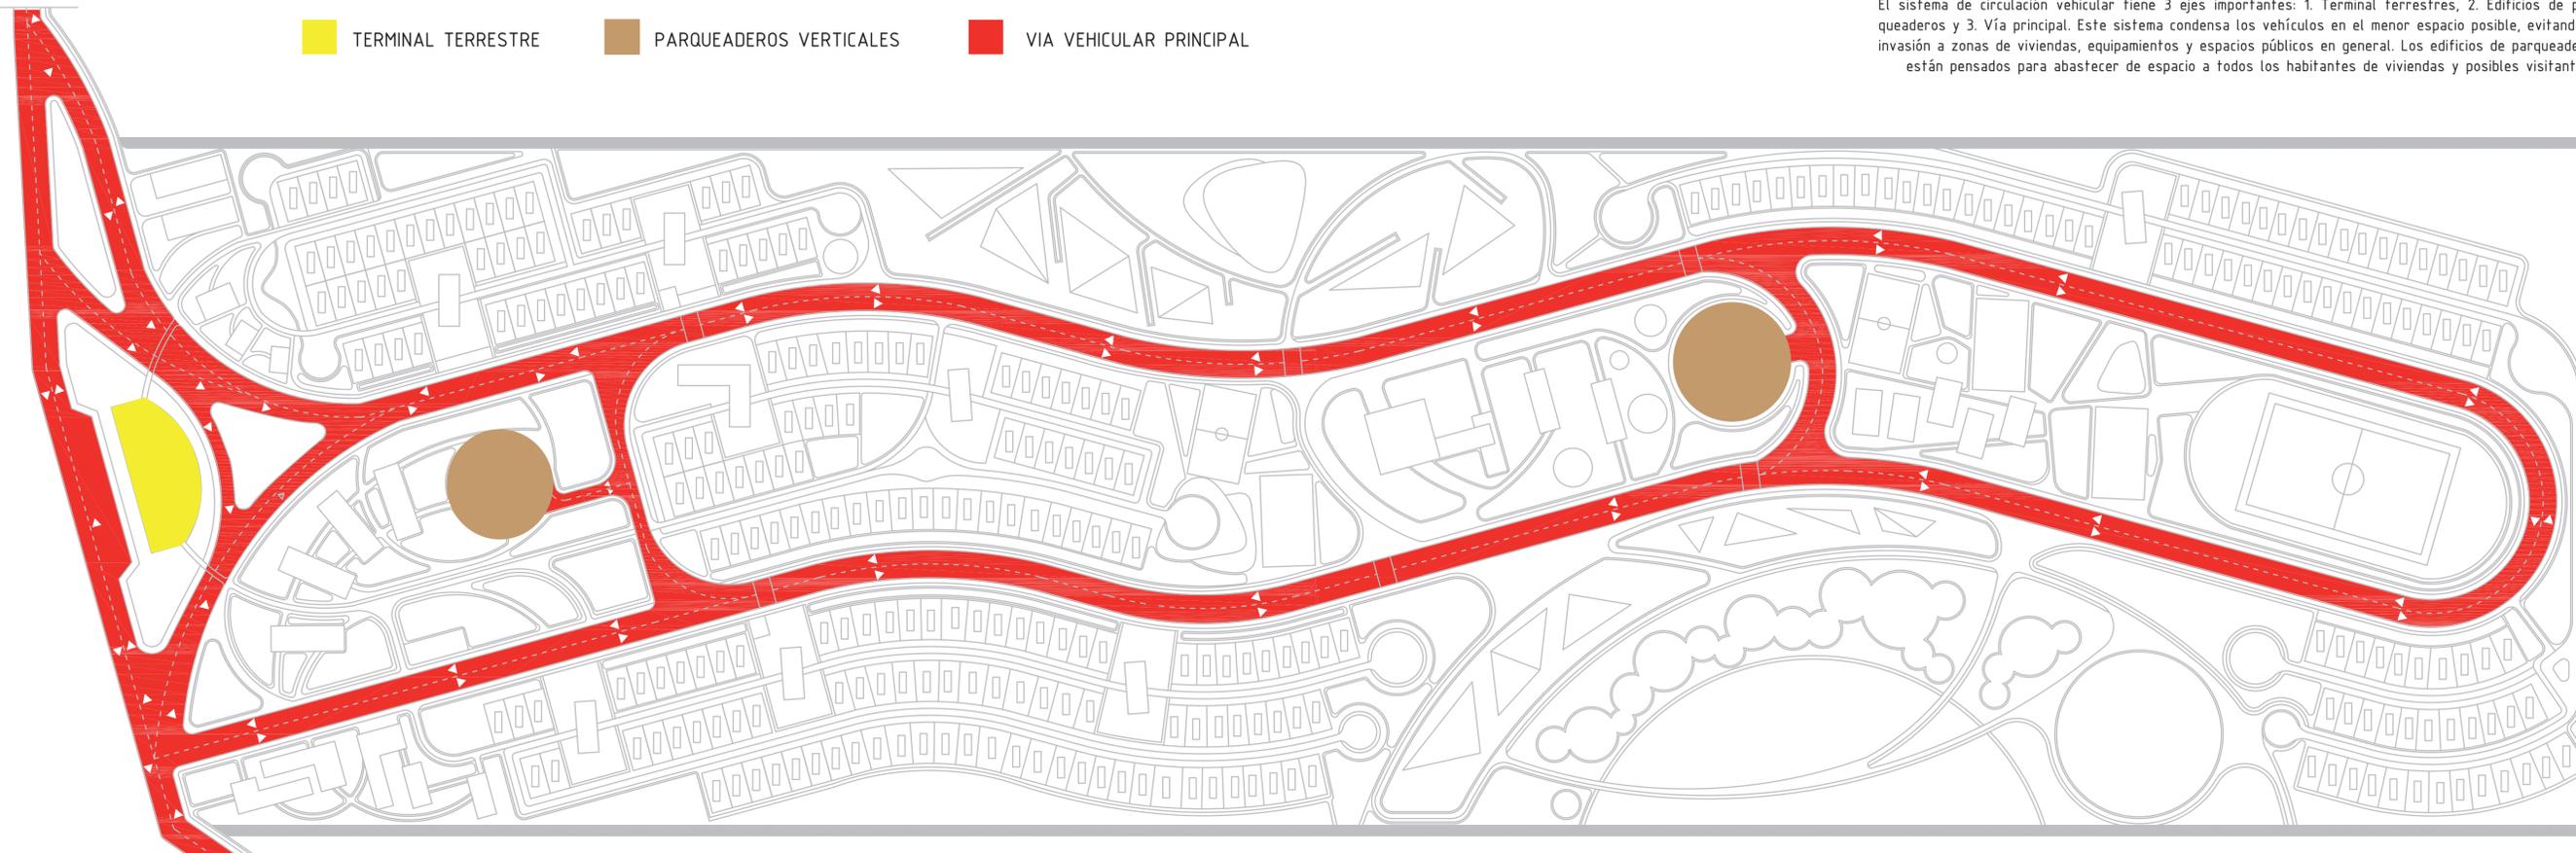

PLANO DE CIRCULACIÓN DE CICLOVÍAS Y PEATONES

Uno de los ejes primordiales del proyecto son las ciclovías y paseos peatonales, se ha dado una prioridad fundamental al usuario permitiendo su libre acceso a todas las zonas del proyecto y generando un sin número de espacios públicos que ayudan a la reactivación del espacio colectivo y a múltiples actividades. Sin lugar a duda, el diseño de ciclovías y paseos peatonales son parte fundamental de la composición global de la intervención.

■ CICLO PASEOS   
 ■ PARQUEOS DE BICICLETAS   
 ■ PASOS ZEBRA   
 ■ CAMINOS PEATONALES

