



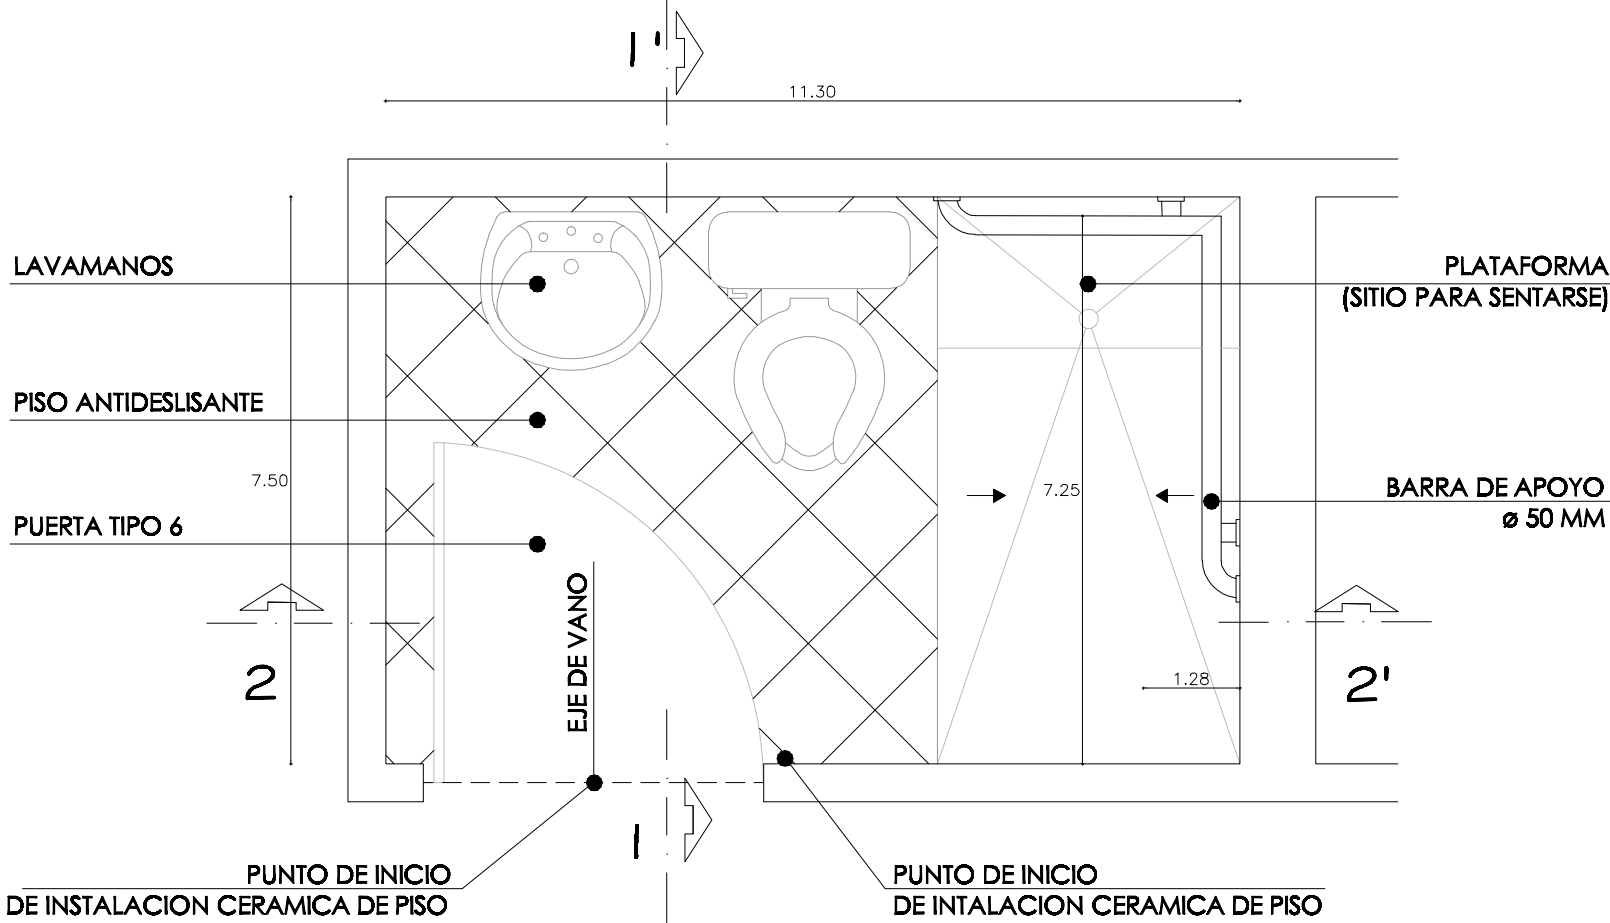

Planta Baño Dormitorios

ESCALA 1:20

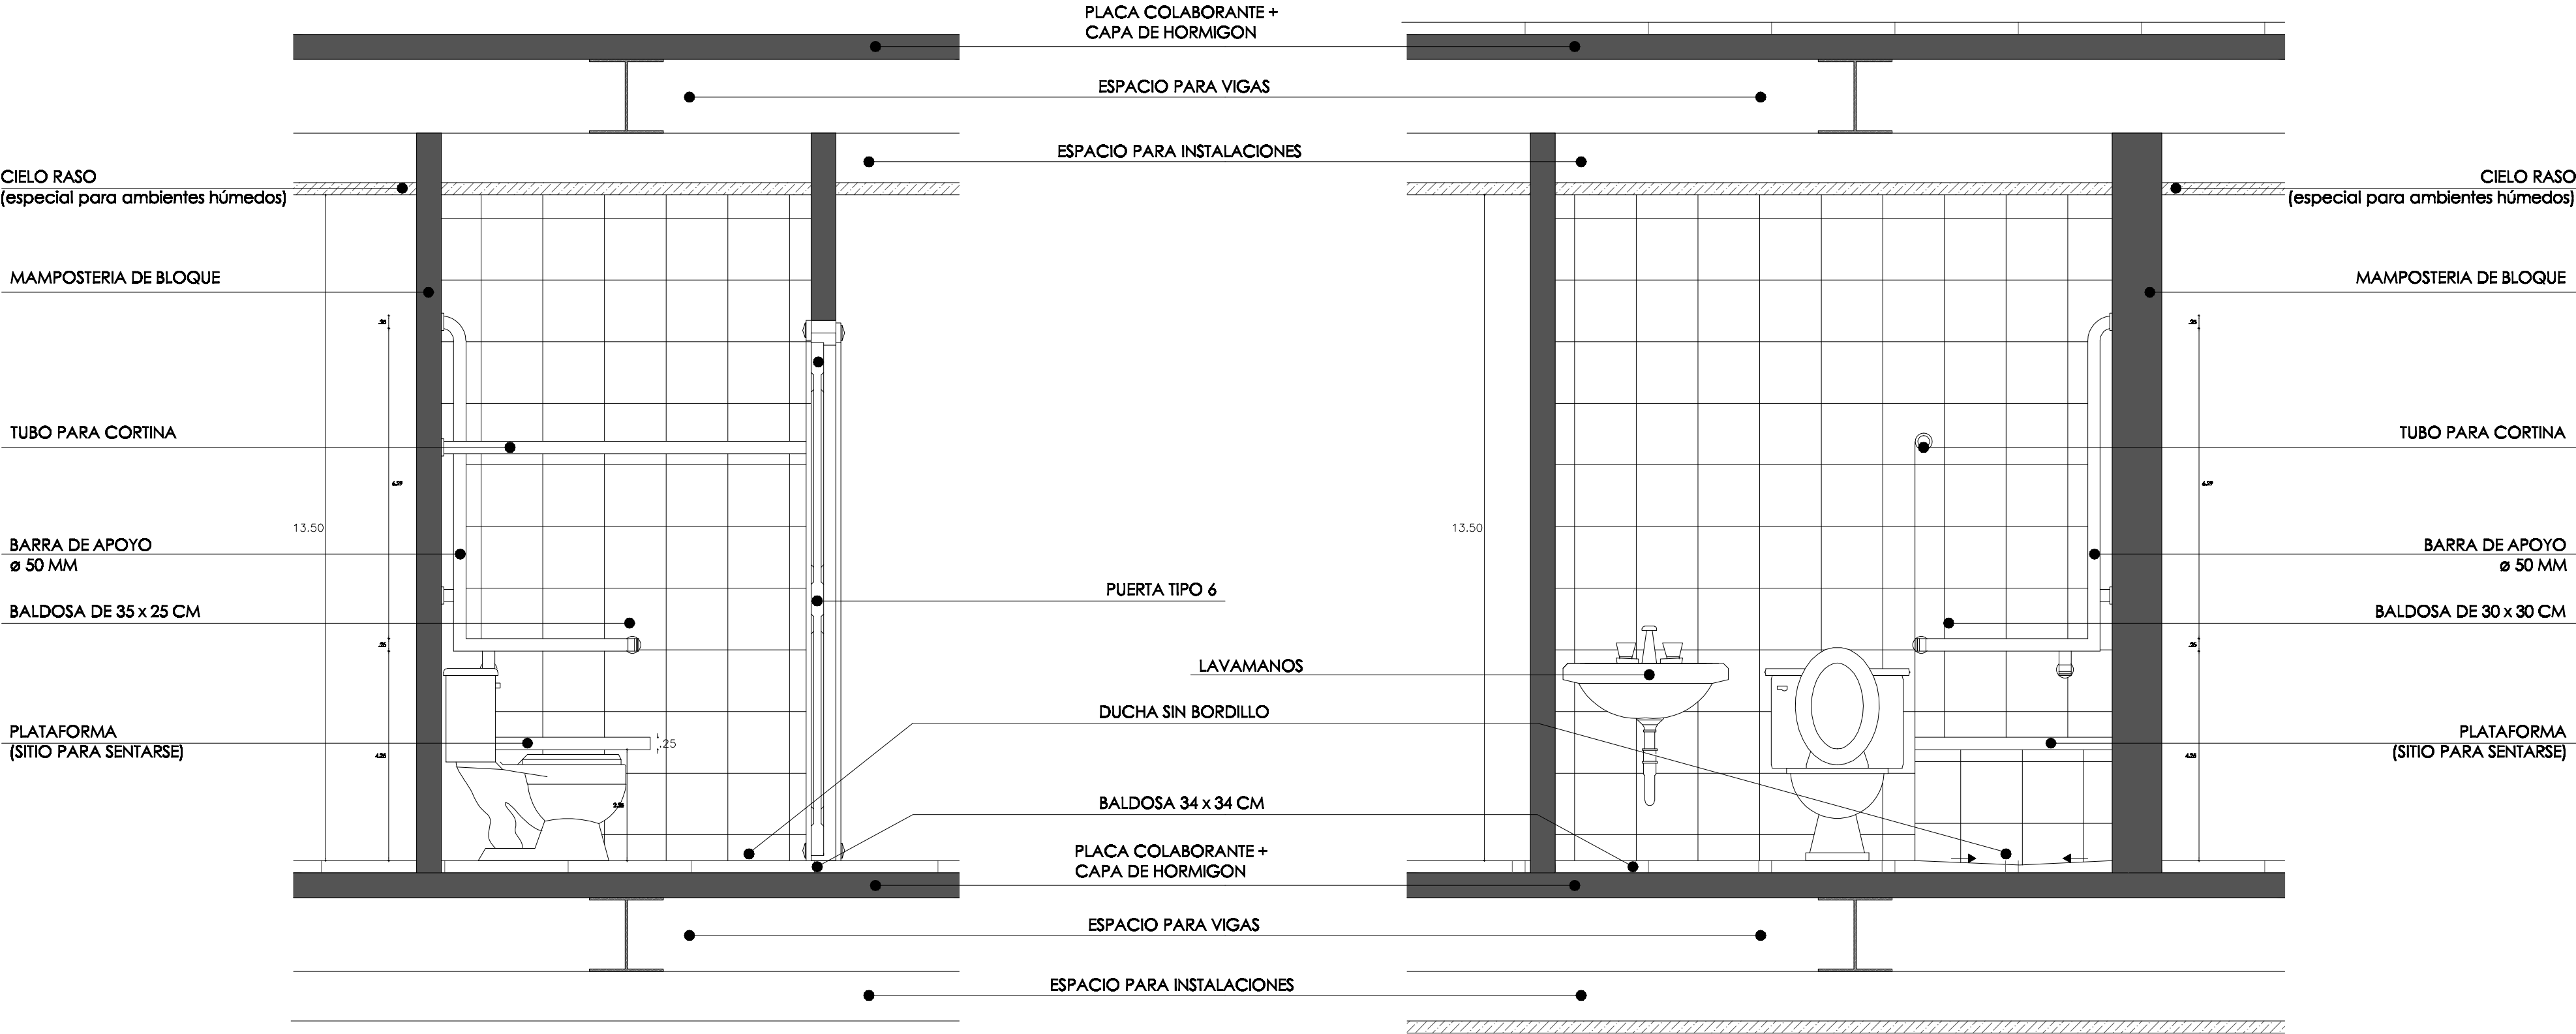


Corte 1 - 1'

ESCALA 1:20


Corte 2 - 2'

ESCALA 1:20

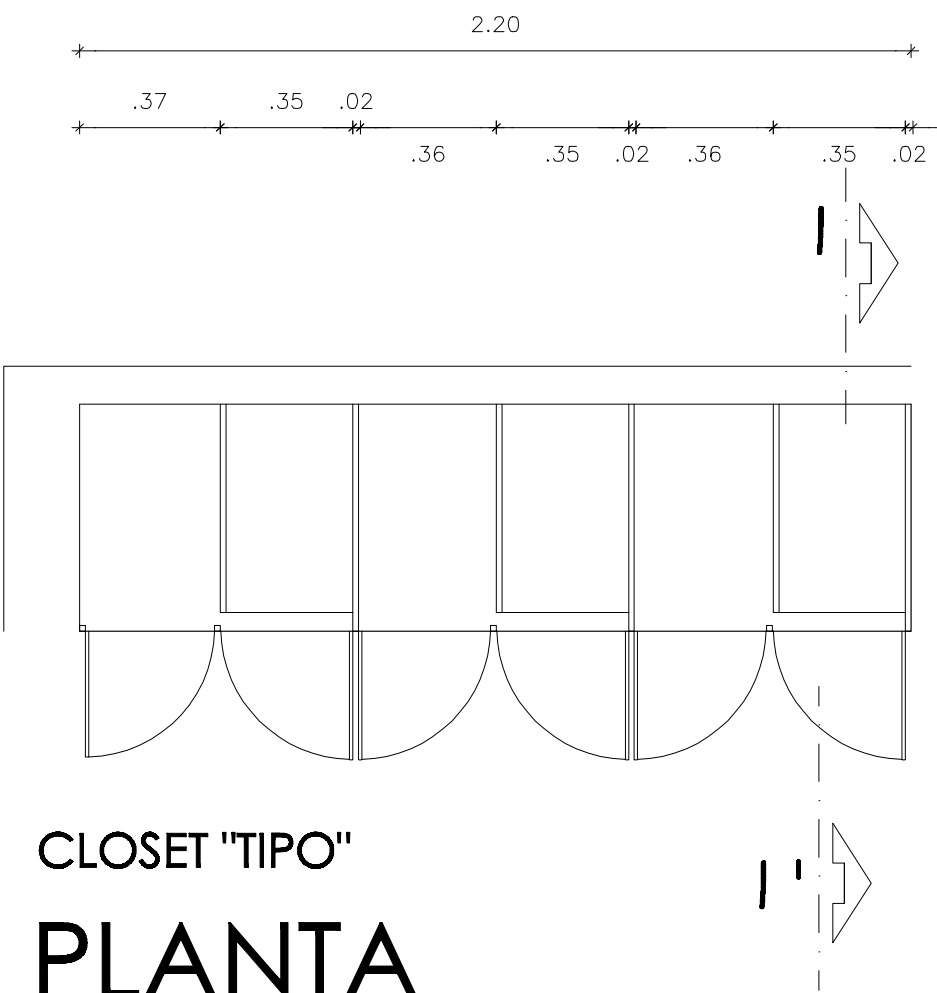


CLOSET "TIPO"
PLANTA

ESCALA 1:20

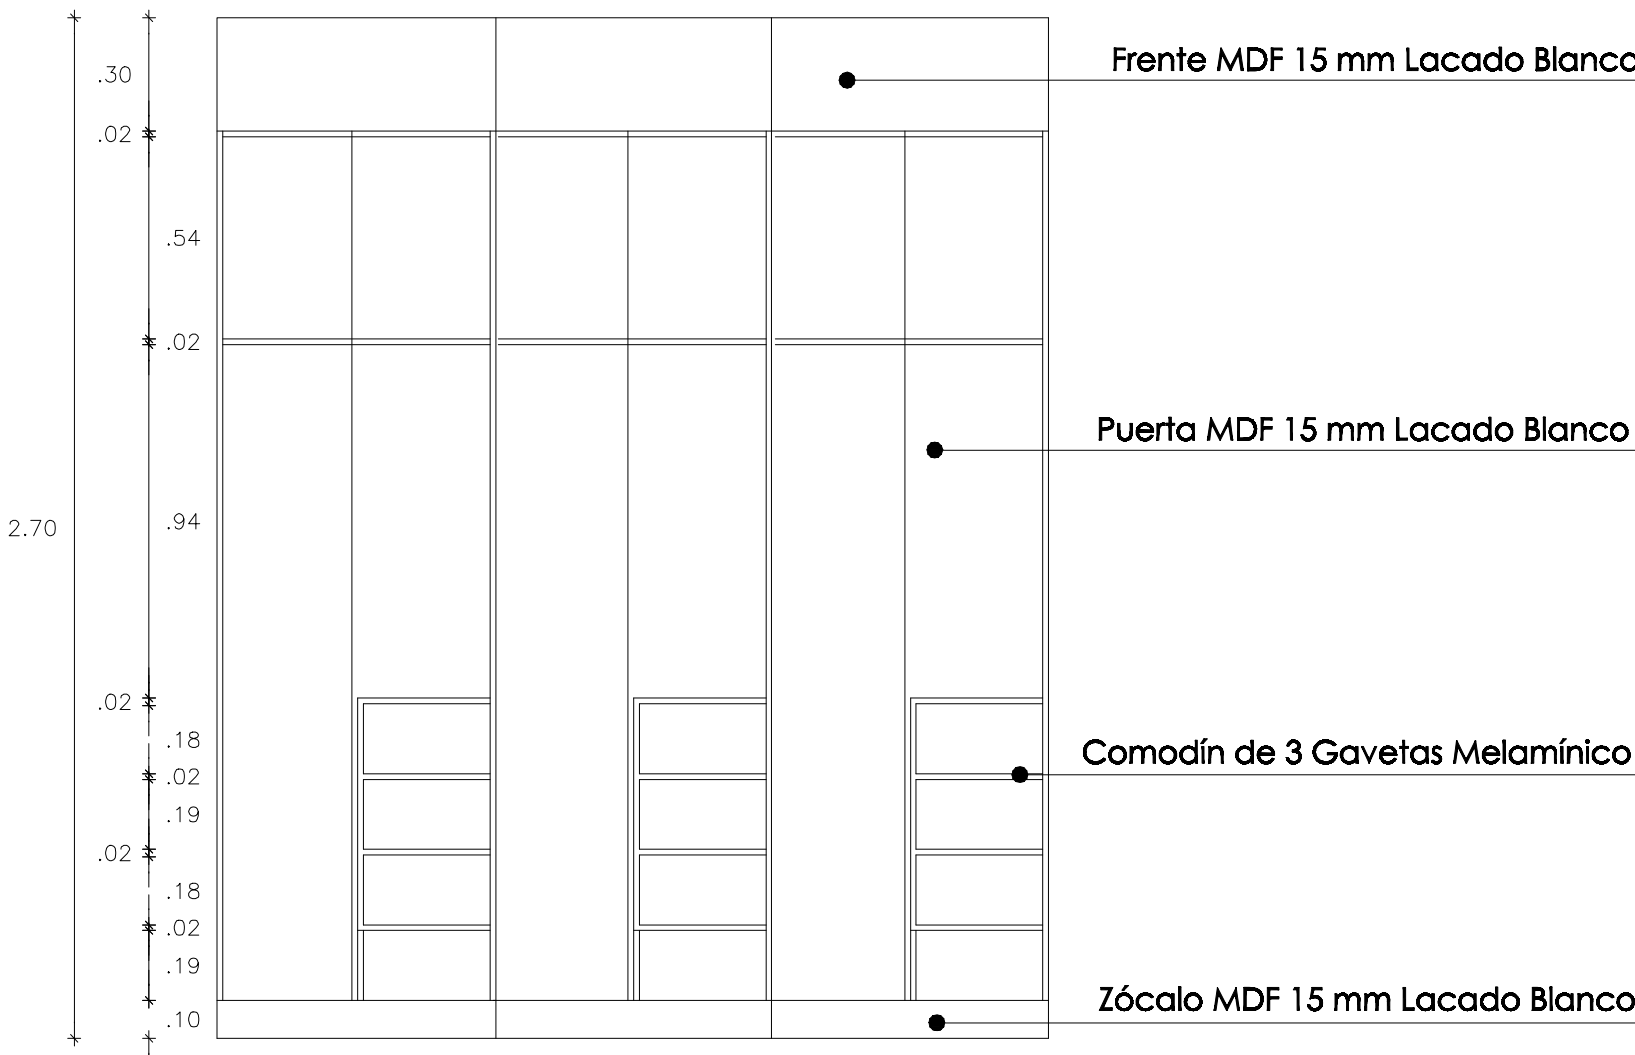

FACHADA


ESCALA 1:20

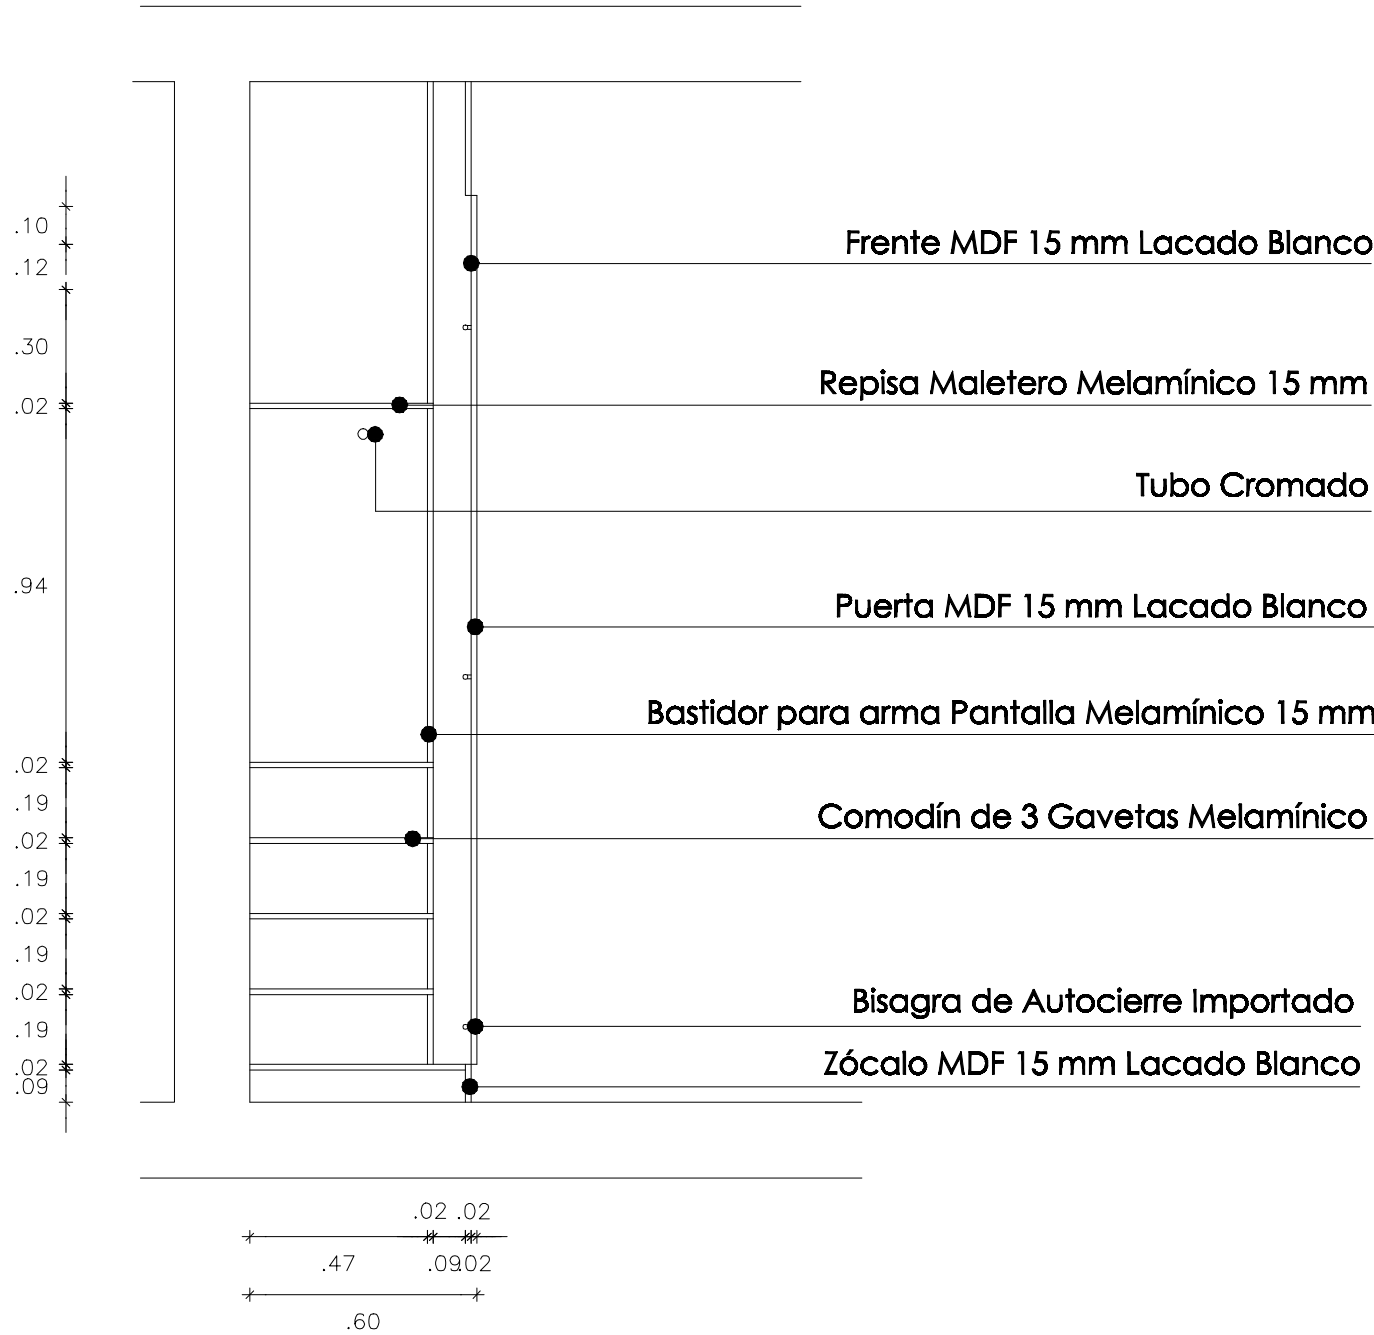

CORTE 1 - 1'


ESCALA 1:20



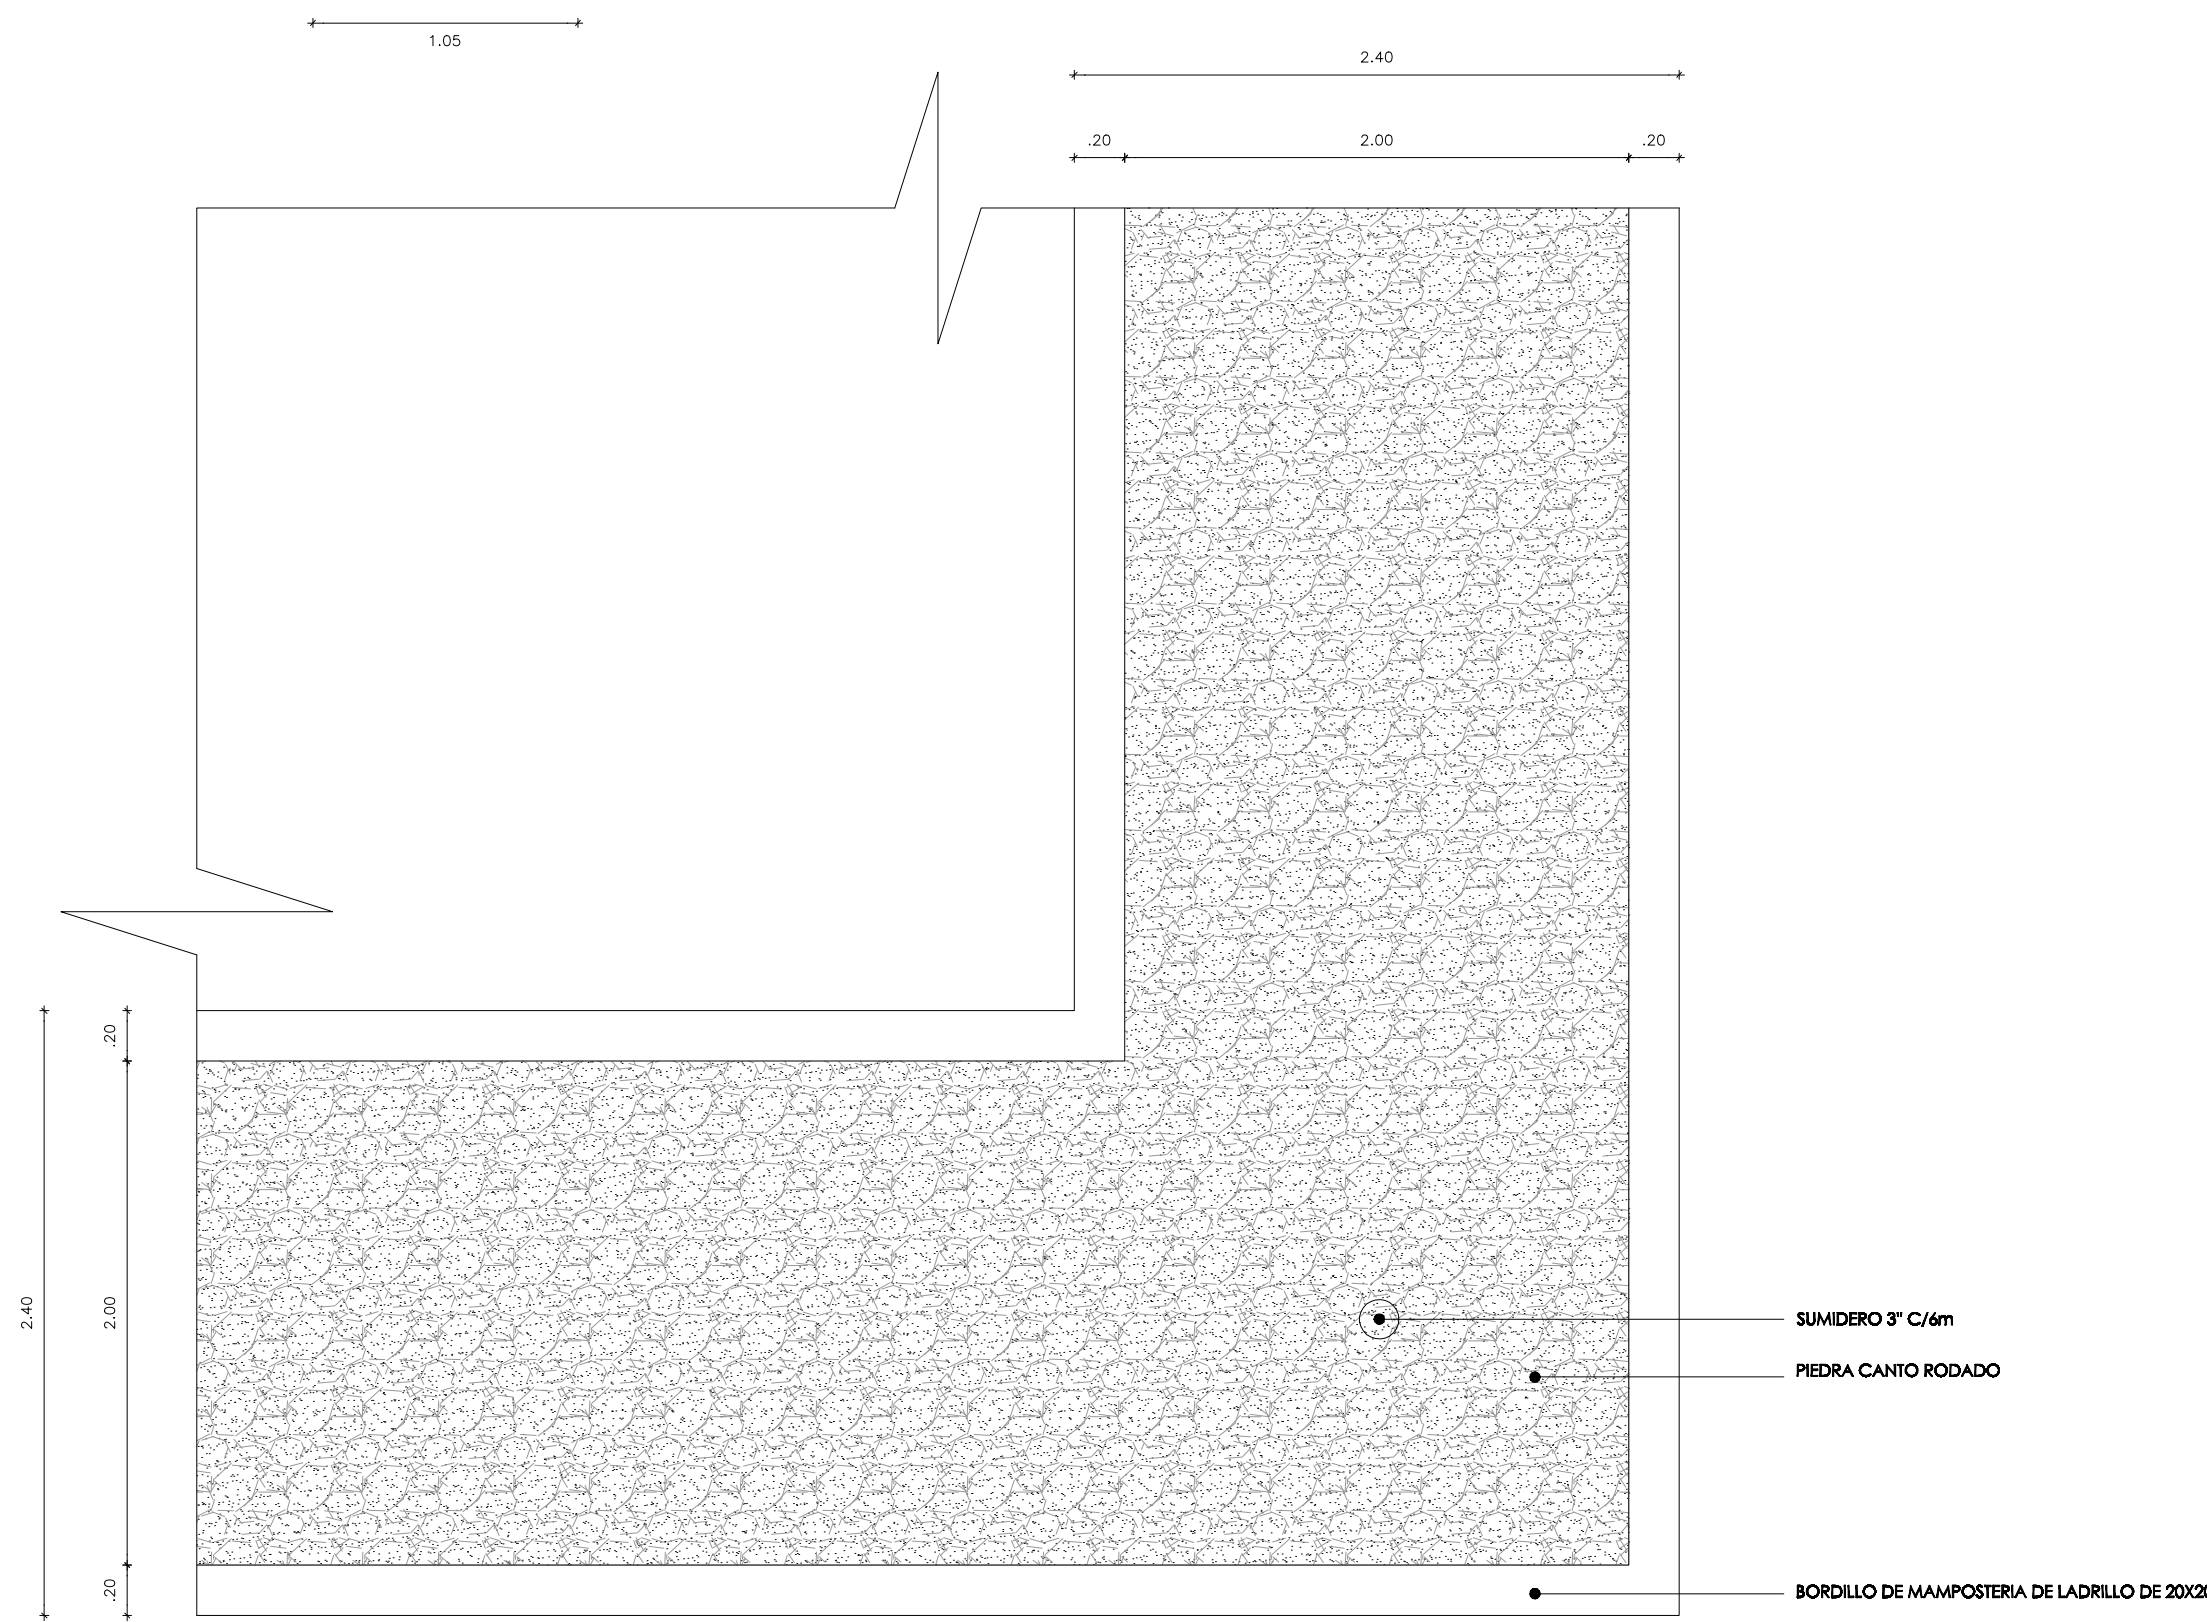


Planta Cama de Piedra

Esc: 1:30

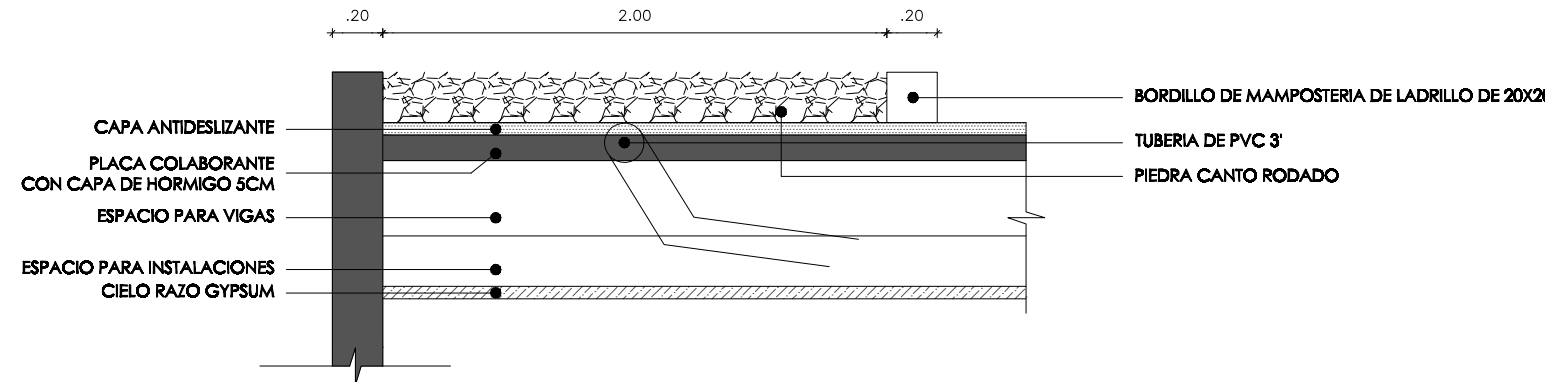

CORTE CAMA DE PISO


Esc: 1:30

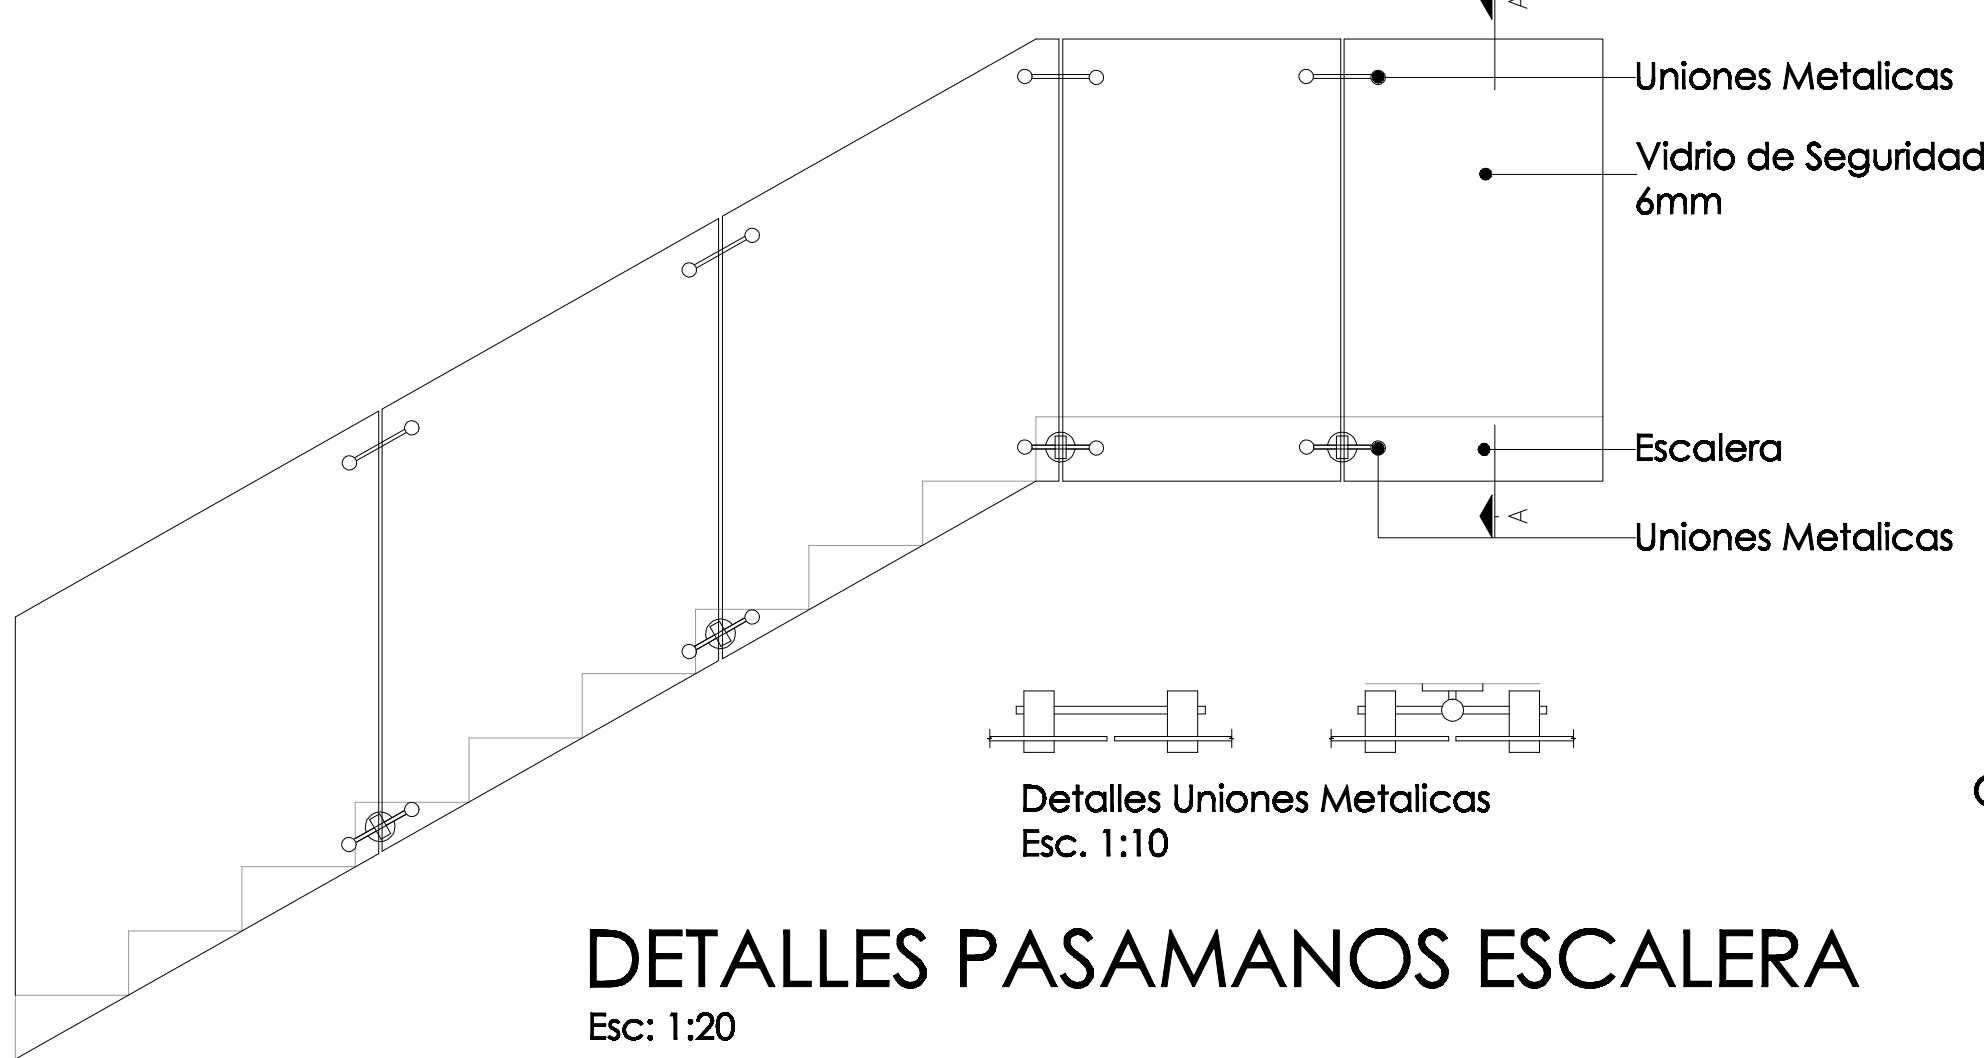

DETALLES PASAMANOS ESCALERA


Esc: 1:20

Detalles Uniones Metalicas
Esc. 1:10

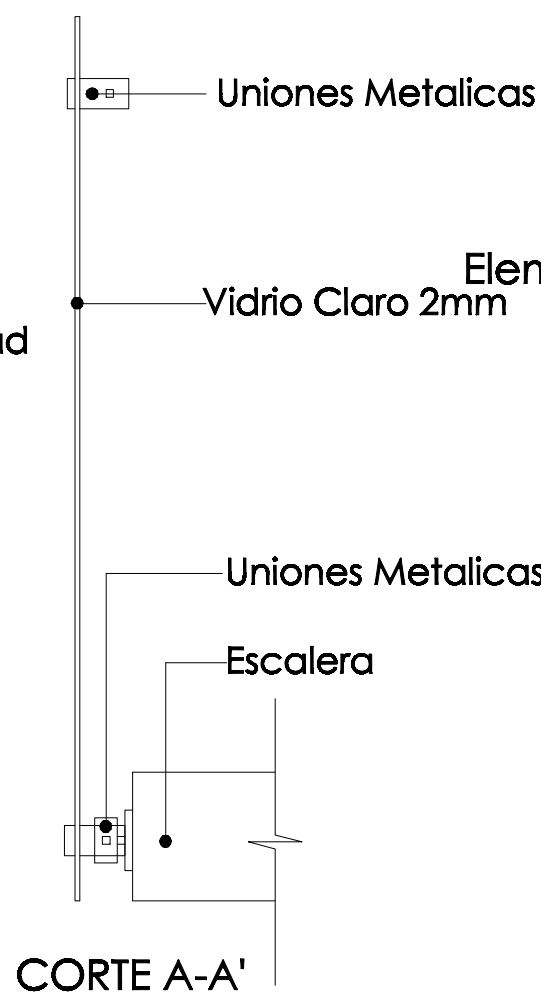

Claraboya


Elementos de fijacion

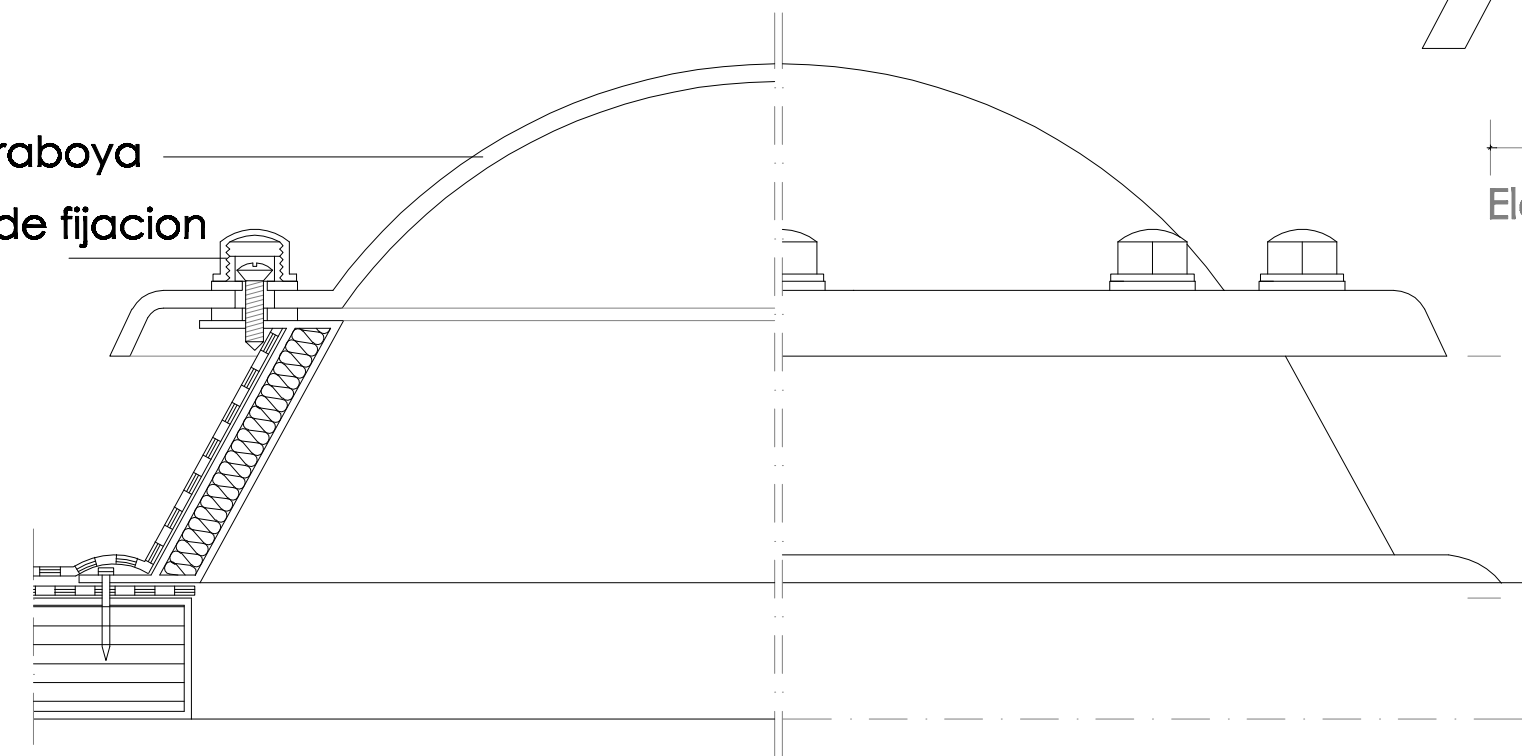

Corte

DETALLE CLARABOYA


ESCALA 1:10

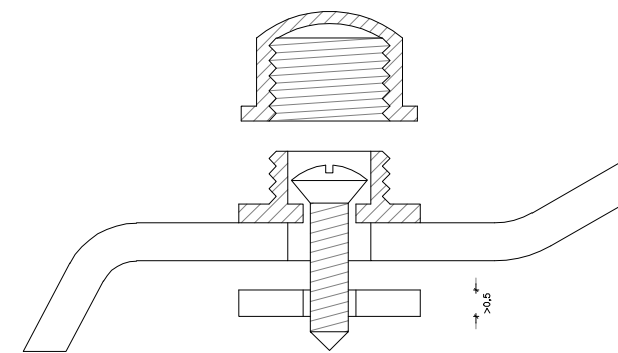

Elementos de fijacion


Fachada Corte

Planta

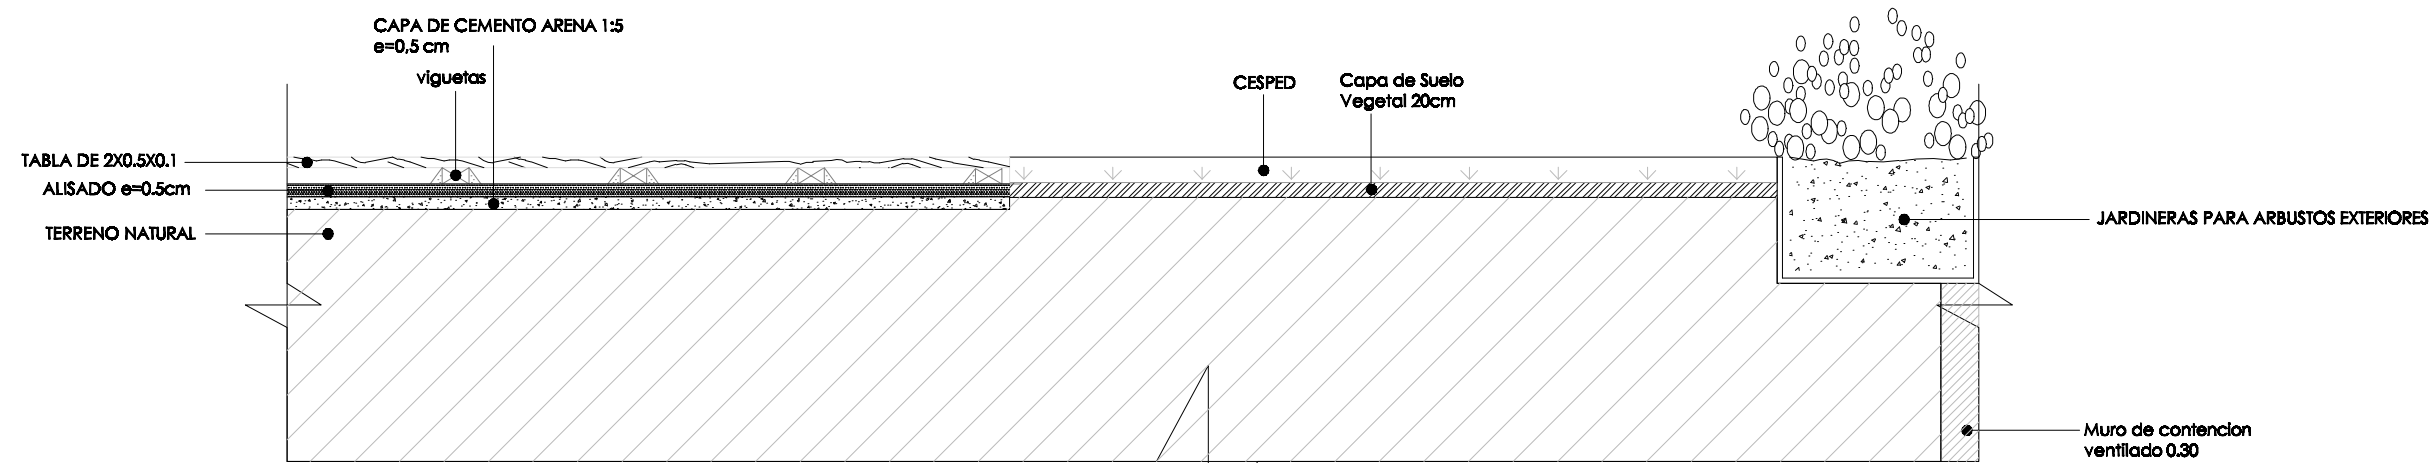


CORTE DETALLE PISO

ESCALA 1:30

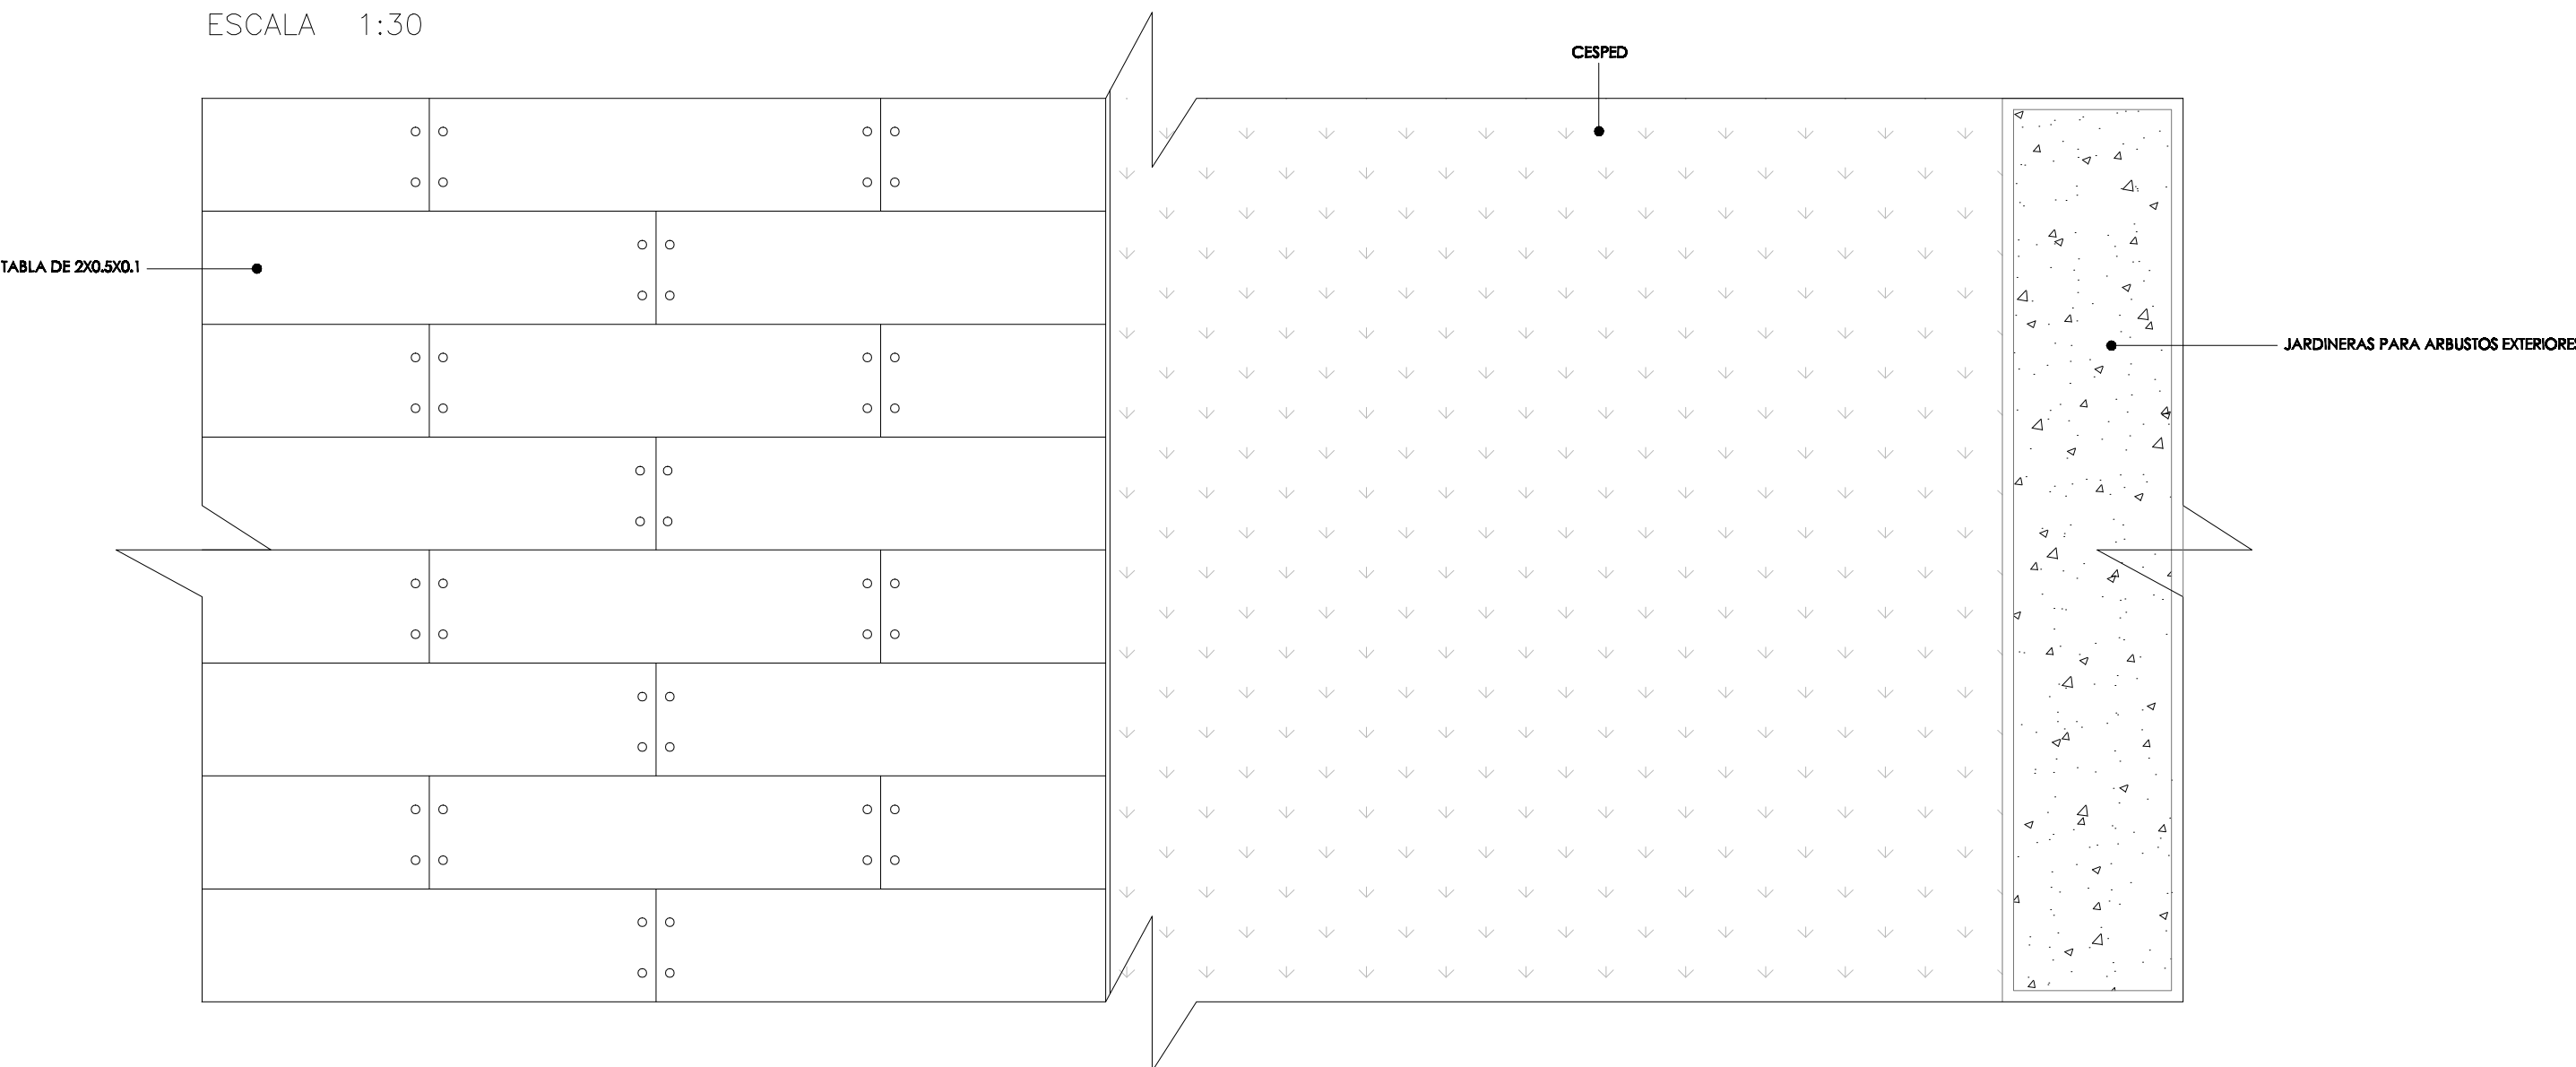


PLANTA DETALLE PISO

ESCALA 1:30

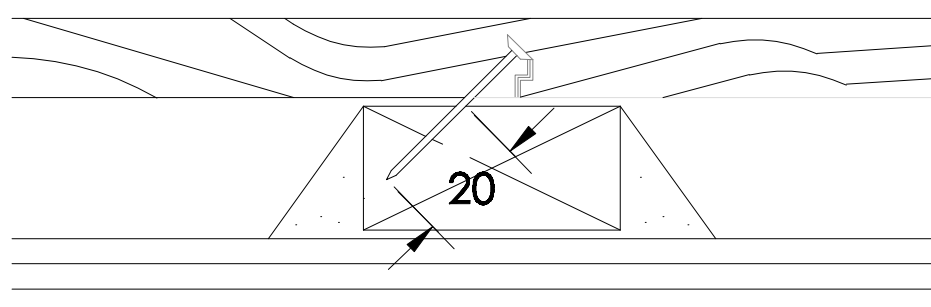


Detalle Sin Escala

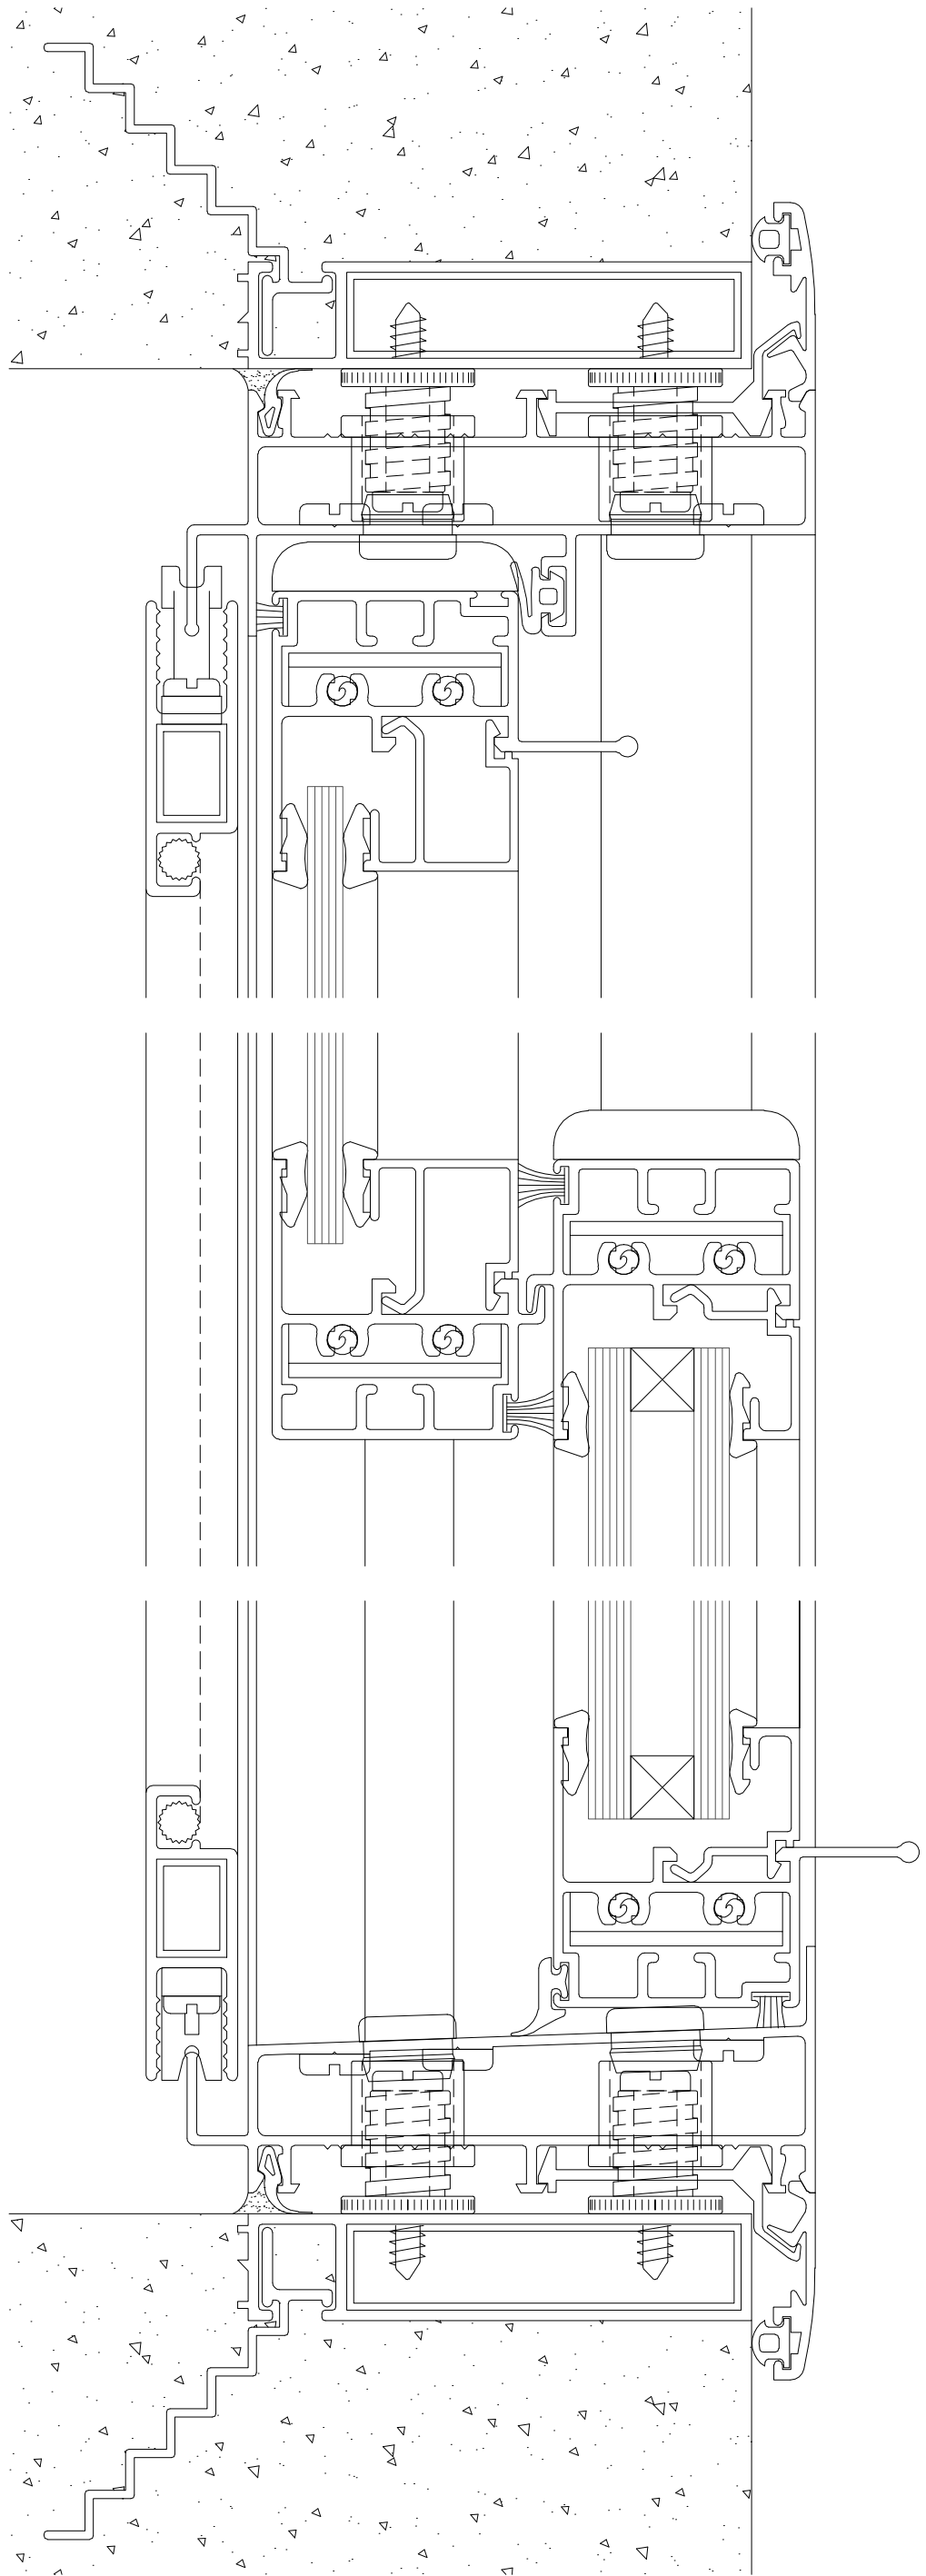

PUERTA 3

sin escala

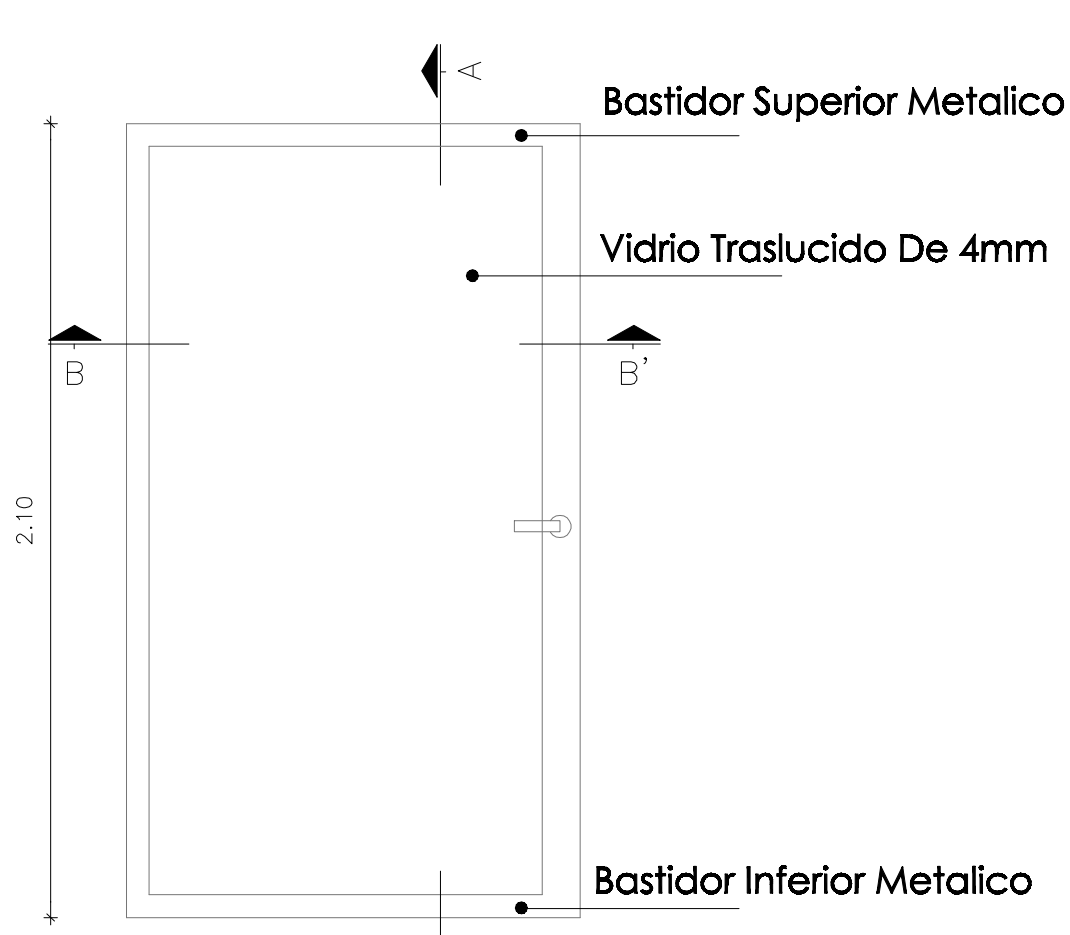


FACHADA

CORTE B-B'

CORTE A-A'

DETALLE PUERTA 1

ESCALA 1:20

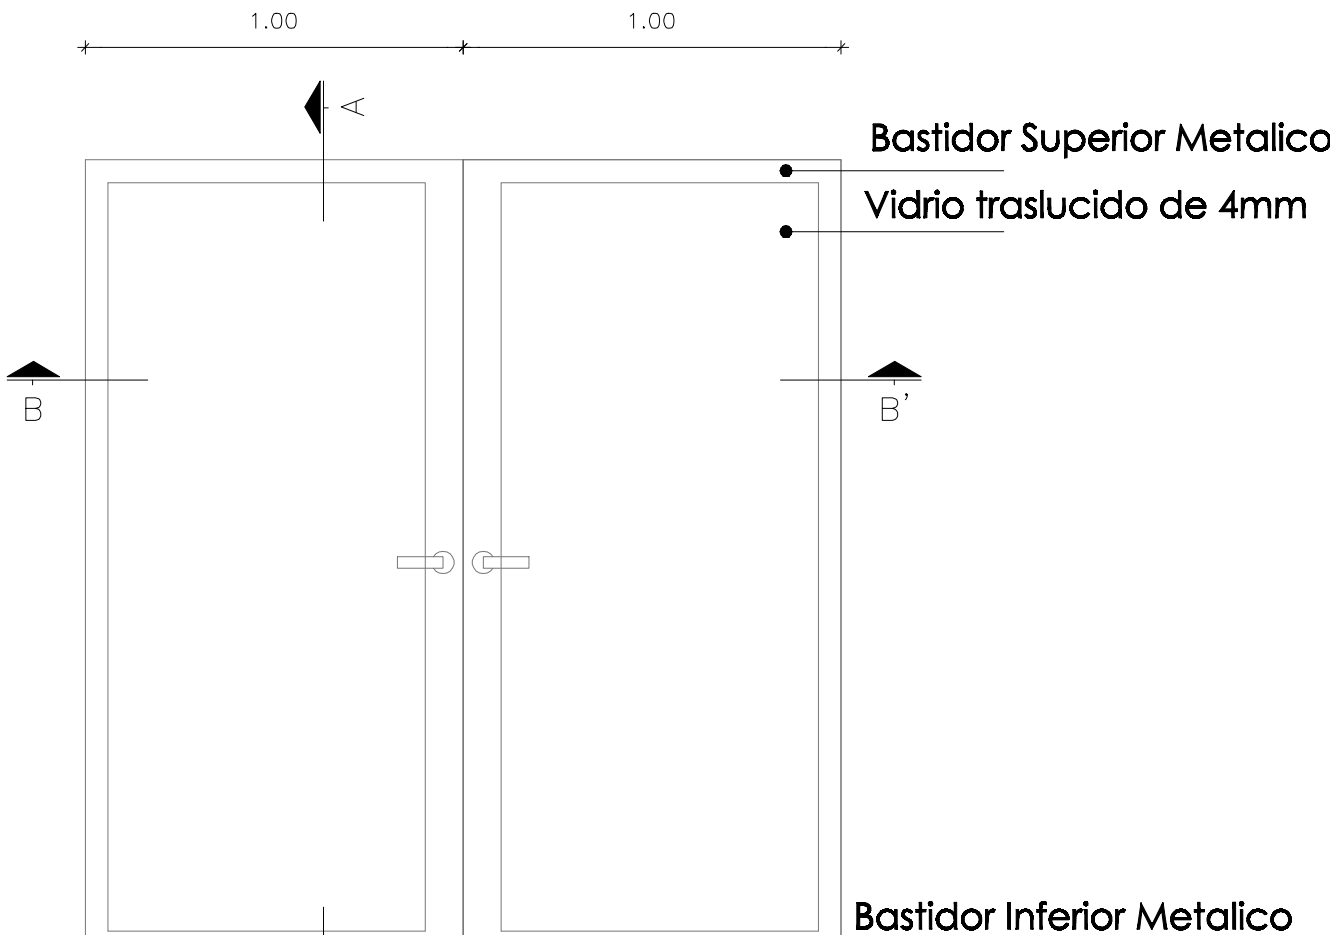


FACHADA

CORTE B-B'

CORTE A-A'

DETALLE PUERTA 2

ESCALA 1:20

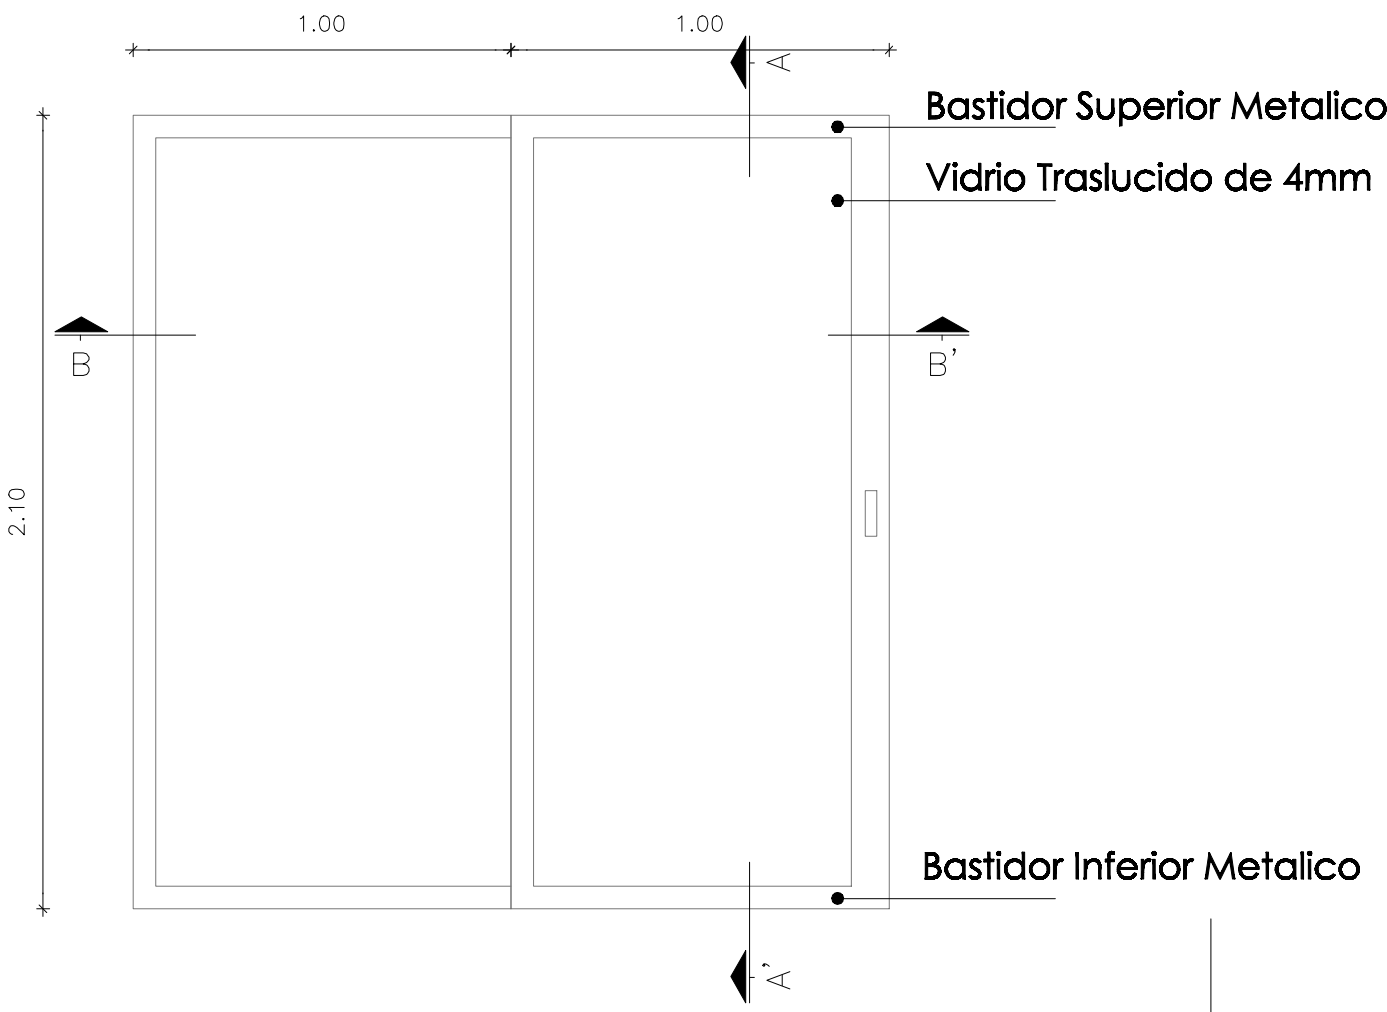


FACHADA

CORTE B-B'


CORTE A-A'

DETALLE PUERTA 4


ESCALA 1:20

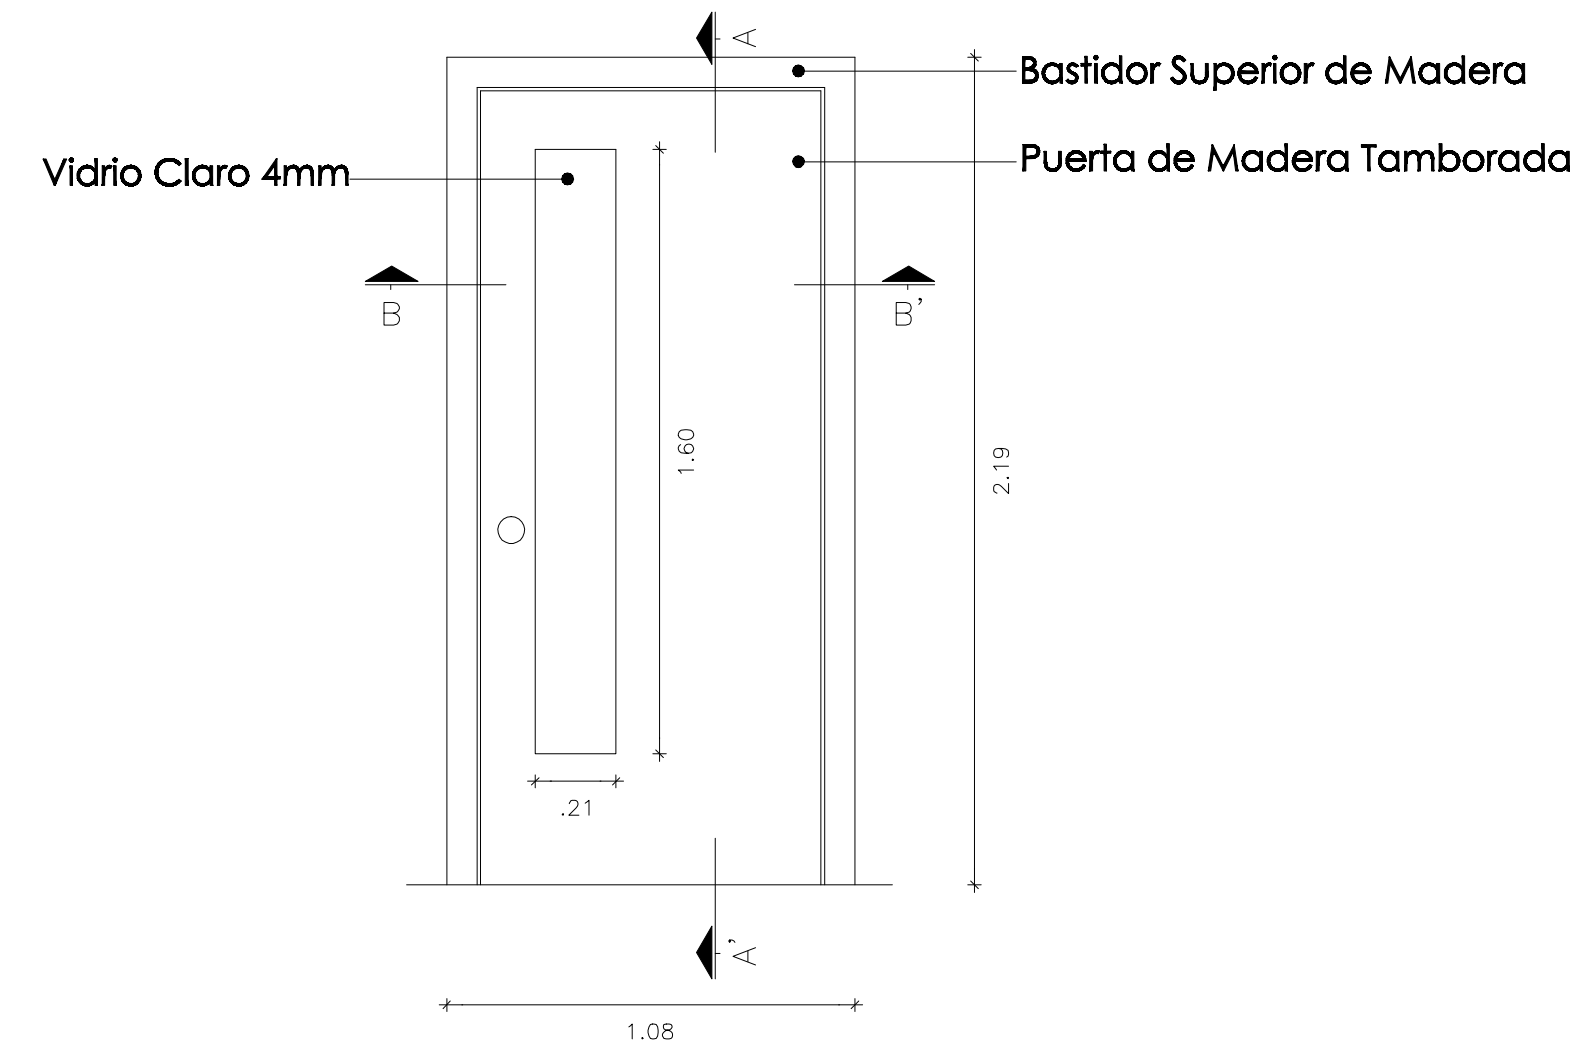

FACHADA

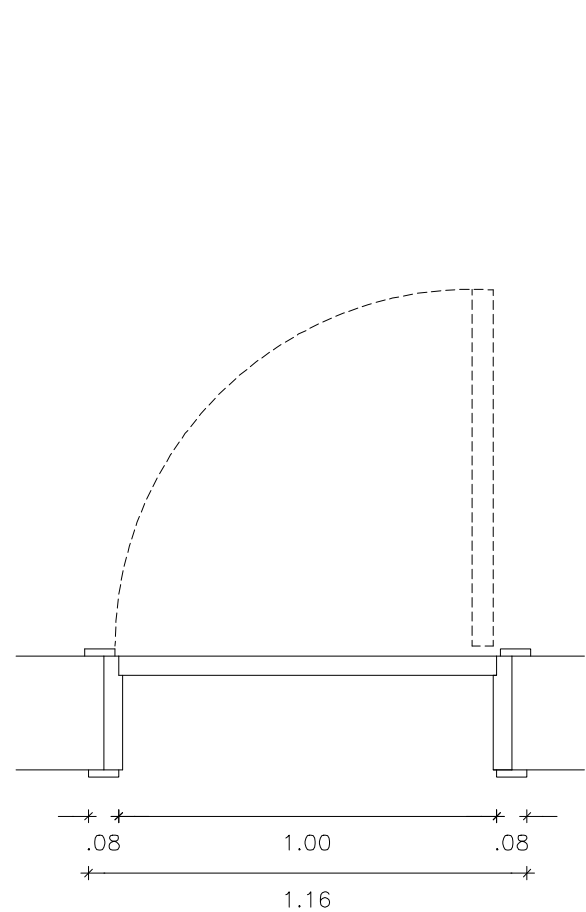


CORTE B-B'

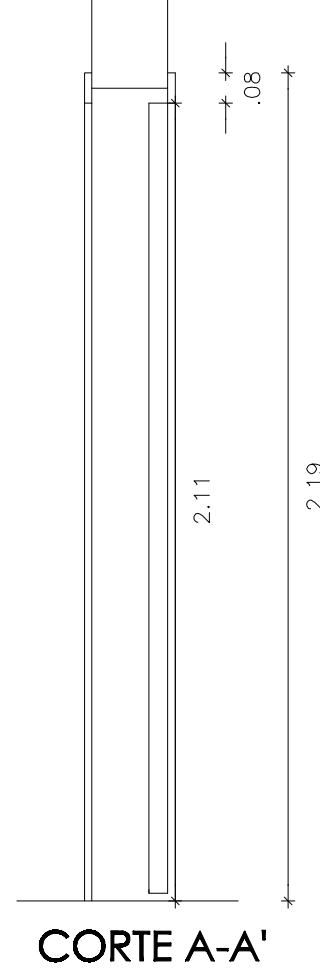


CORTE A-A'

DETALLE PUERTA 5


ESCALA 1:20

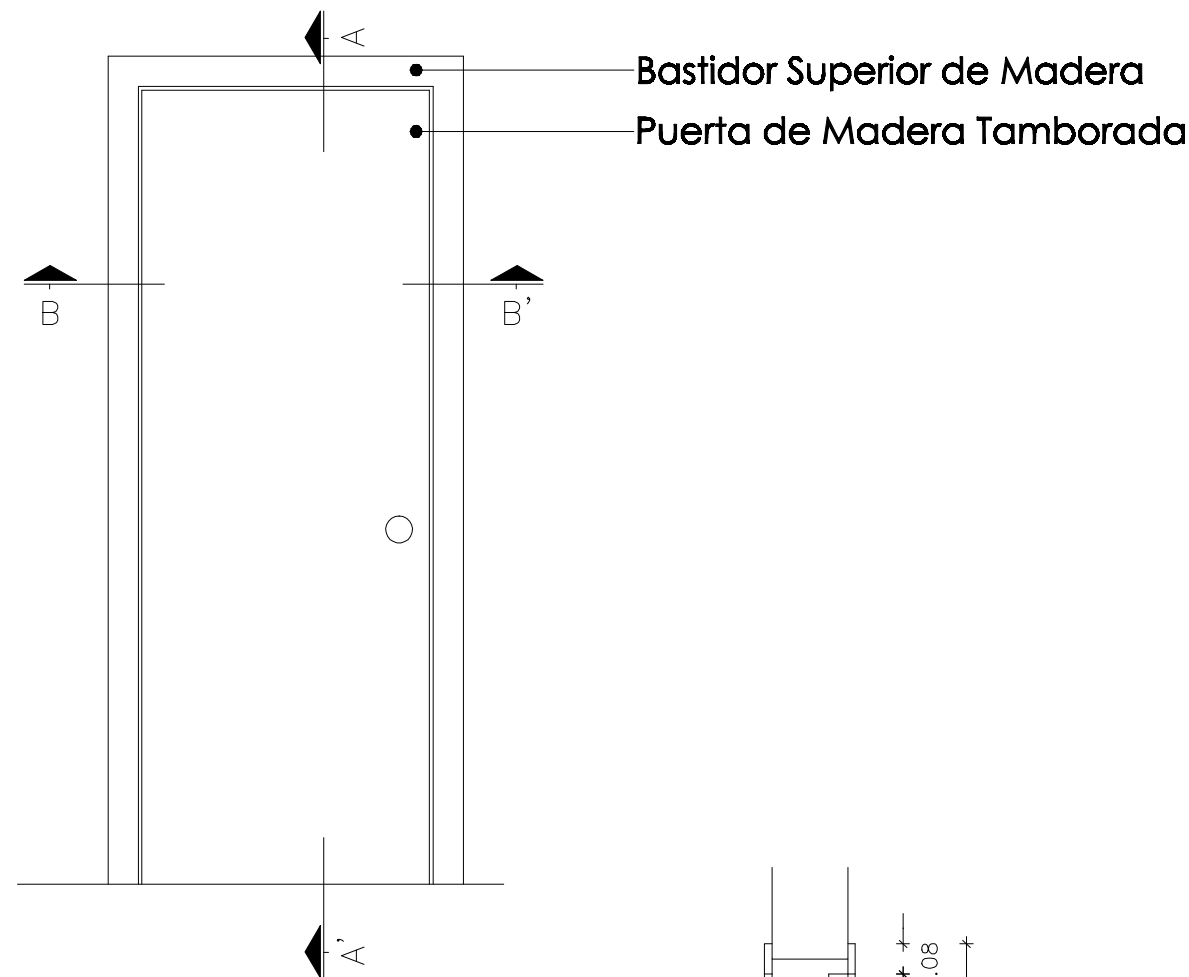

FACHADA

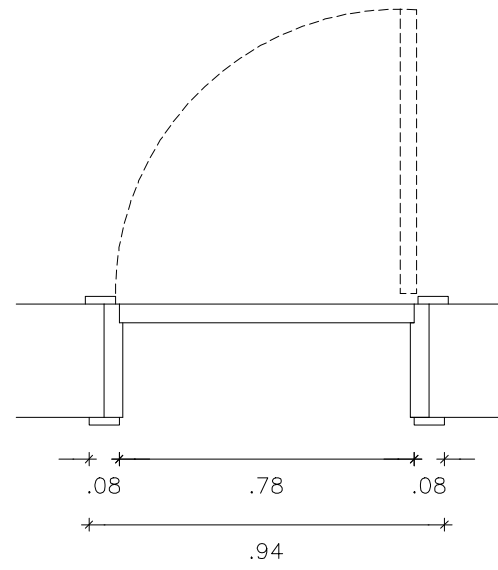


CORTE B-B'

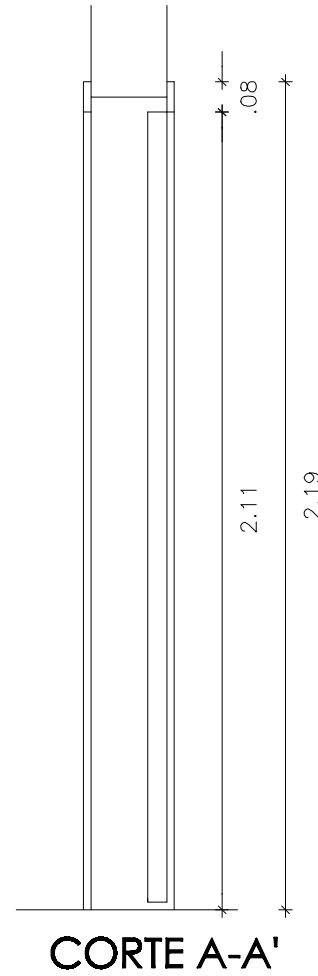


CORTE A-A'

DETALLE PUERTA 6

ESCALA 1:20

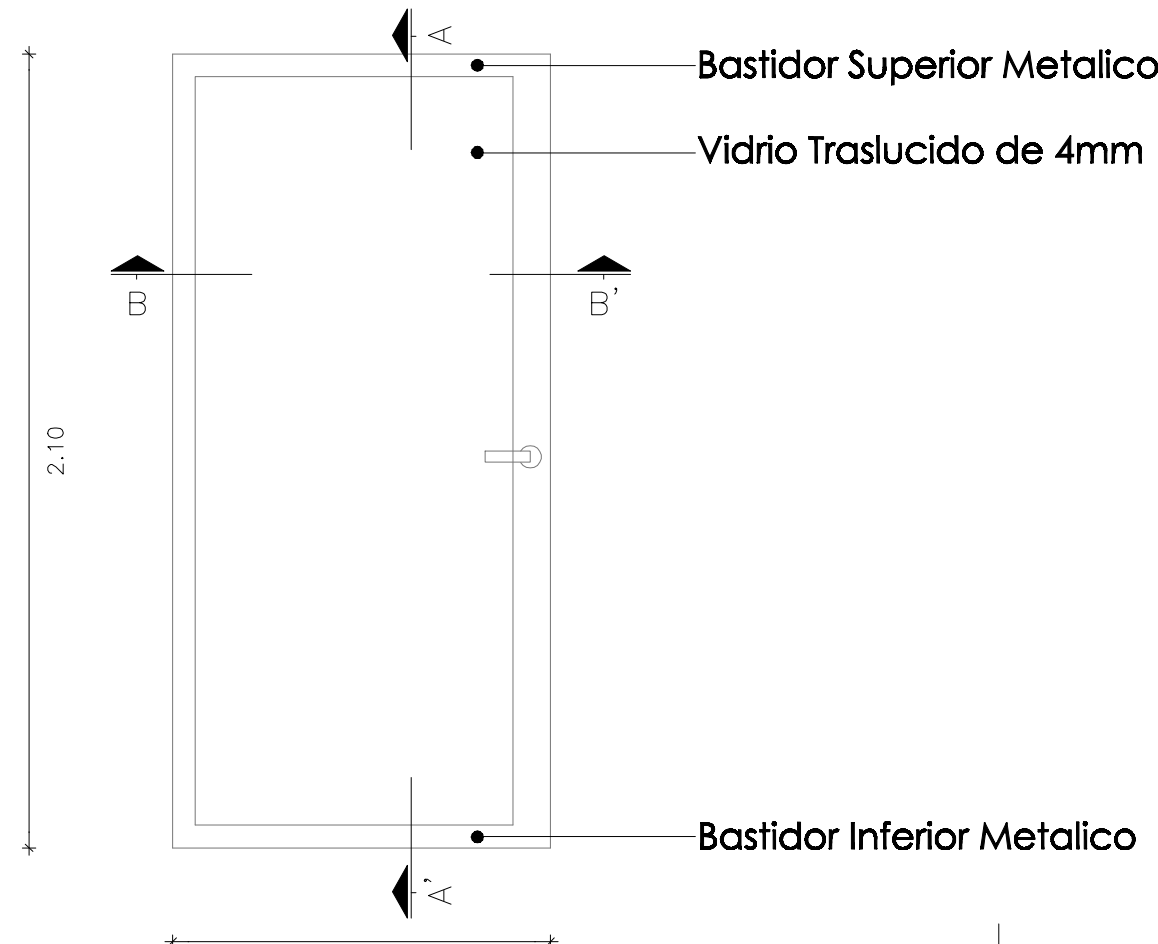

FACHADA

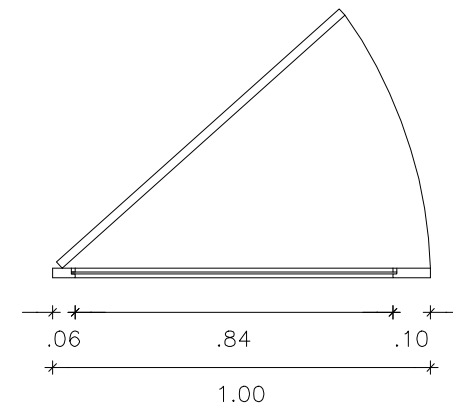


CORTE B-B'




CORTE A-A'

DETALLE PUERTA 7


ESCALA 1:20

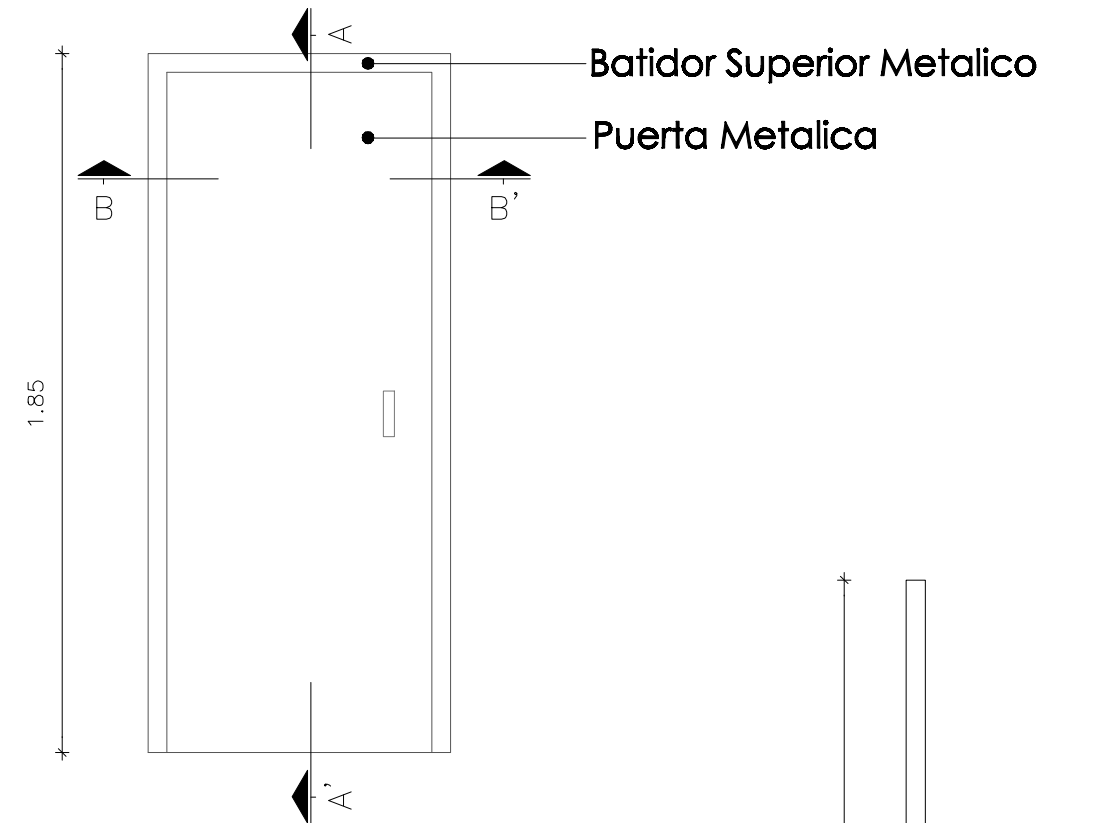

FACHADA

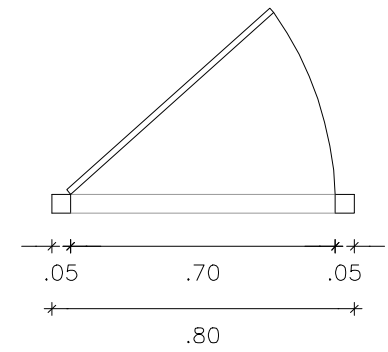

CORTE B-B'

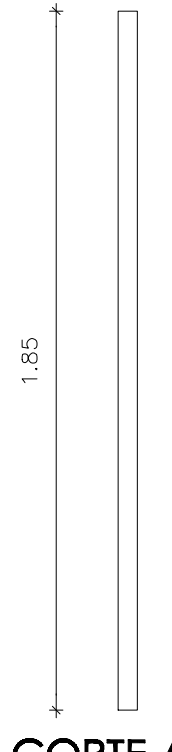

CORTE A-A'

DETALLE PUERTA 8

ESCALA 1:20