




CEND - SS.CC. AULAS

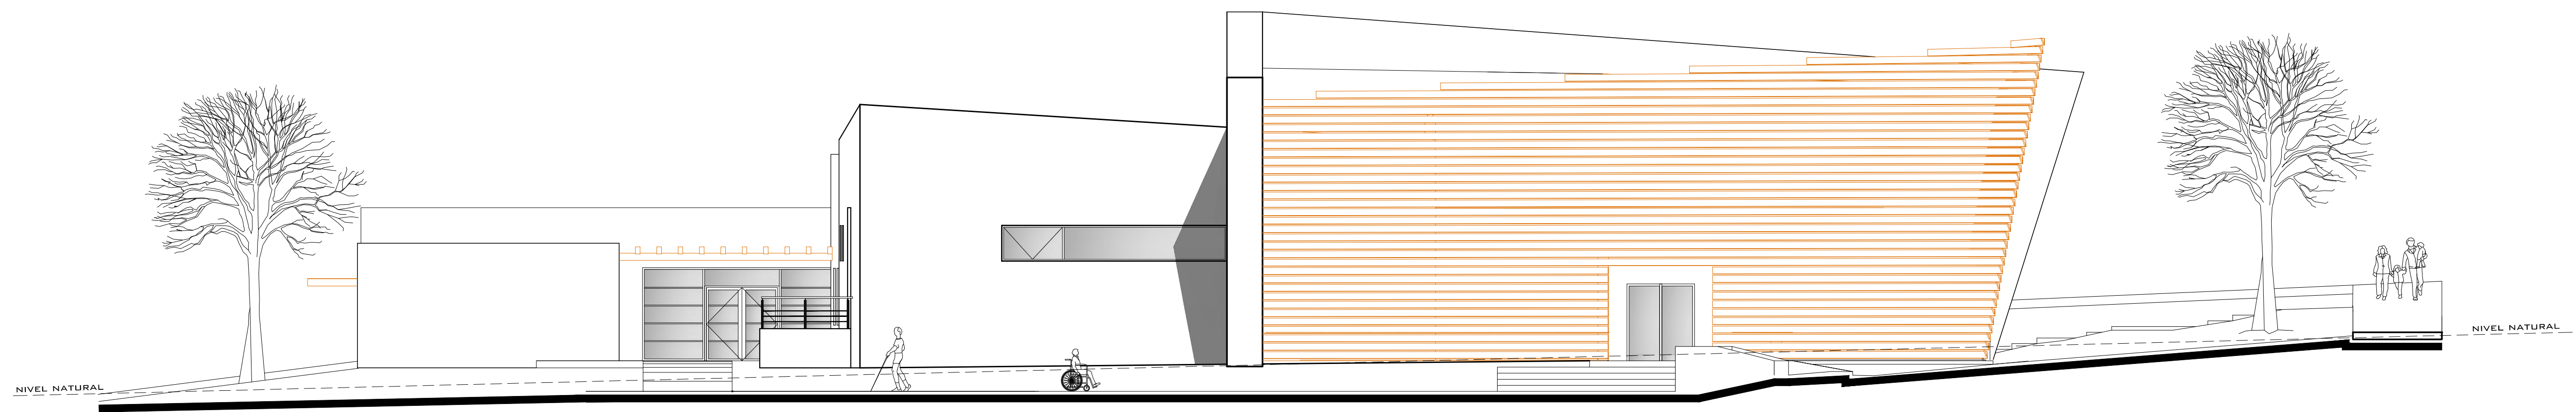

FACHADA NORTE
ESCALA:.....1:100

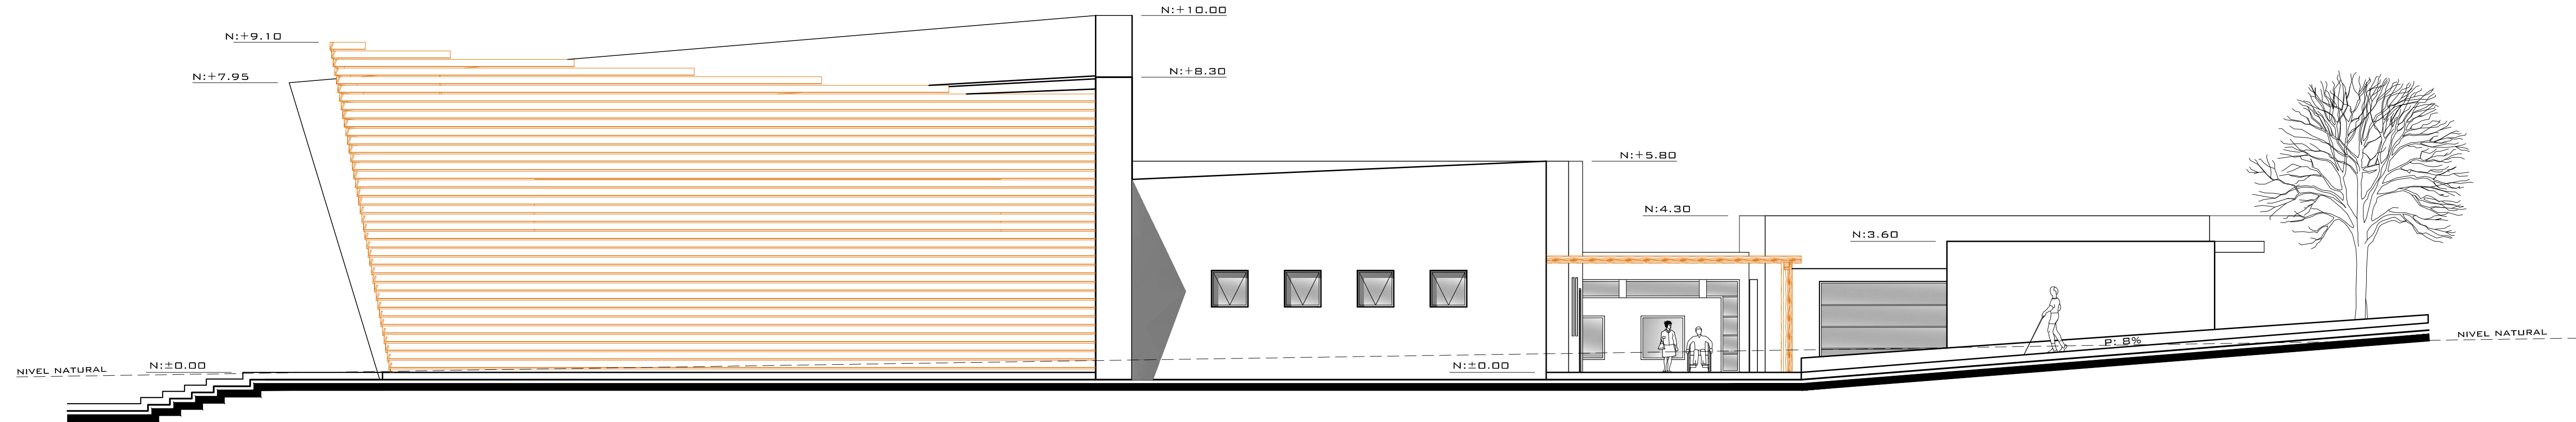

FACHADA OESTE
ESCALA:.....1:100

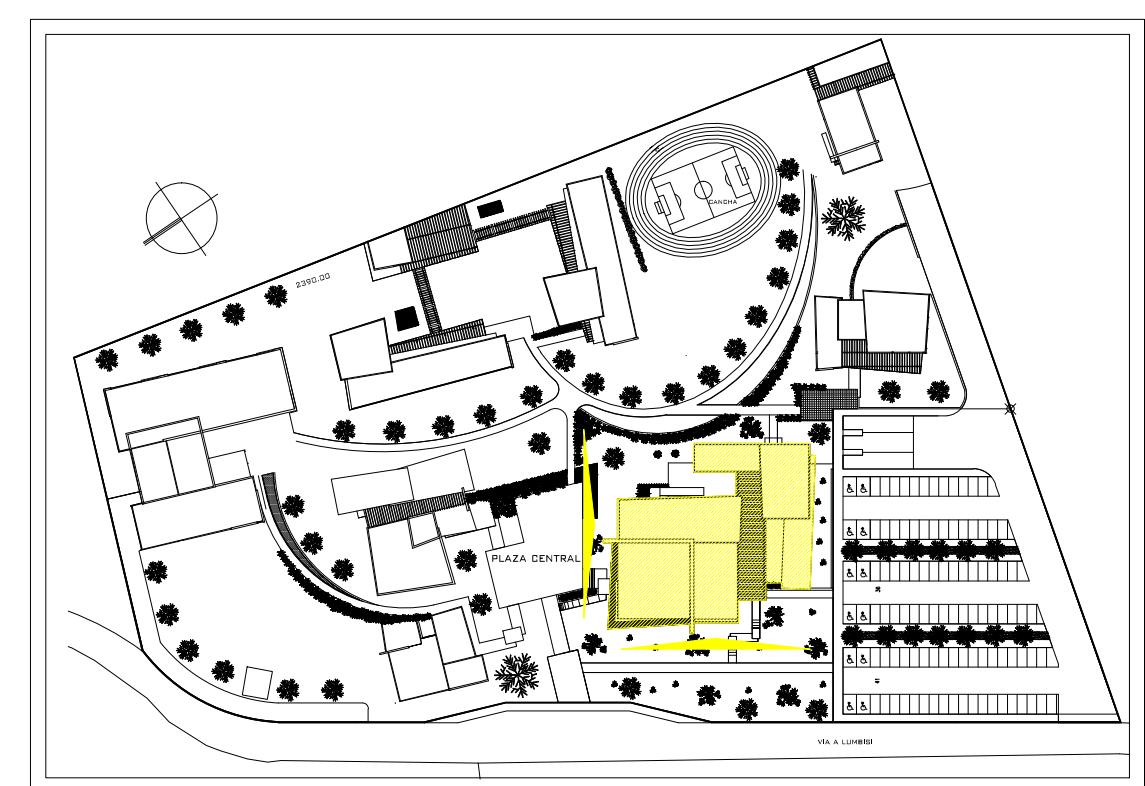

MAPA DE UBICACION
ESCALA:.....5/E

AUTOR	
JUAN DIEGO ALVARADO CORDERO	
DIRECTOR	
ARQ. LEONARDO MIÑO GARCES	
FECHA	ESCALA
SEP 2010	INDICADAS
CONTENIDO	
FACHADAS ZONA DE SS.CC. DE AULAS	
LAMINA	
8 DE 20	AULAS SS.CC. 2 DE 4