




CEND - SS.CC. AULAS

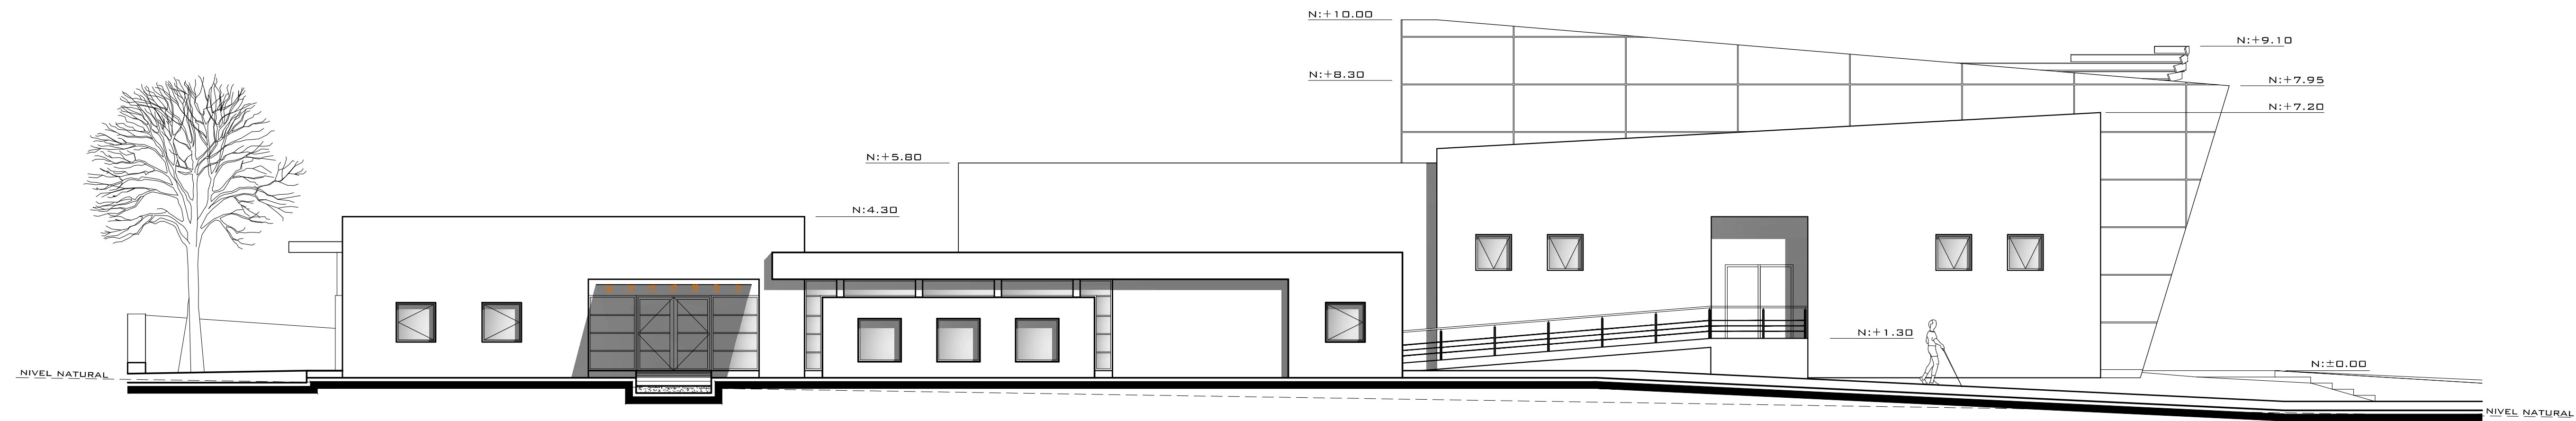

FACHADA ESTE
ESCALA:.....1:100

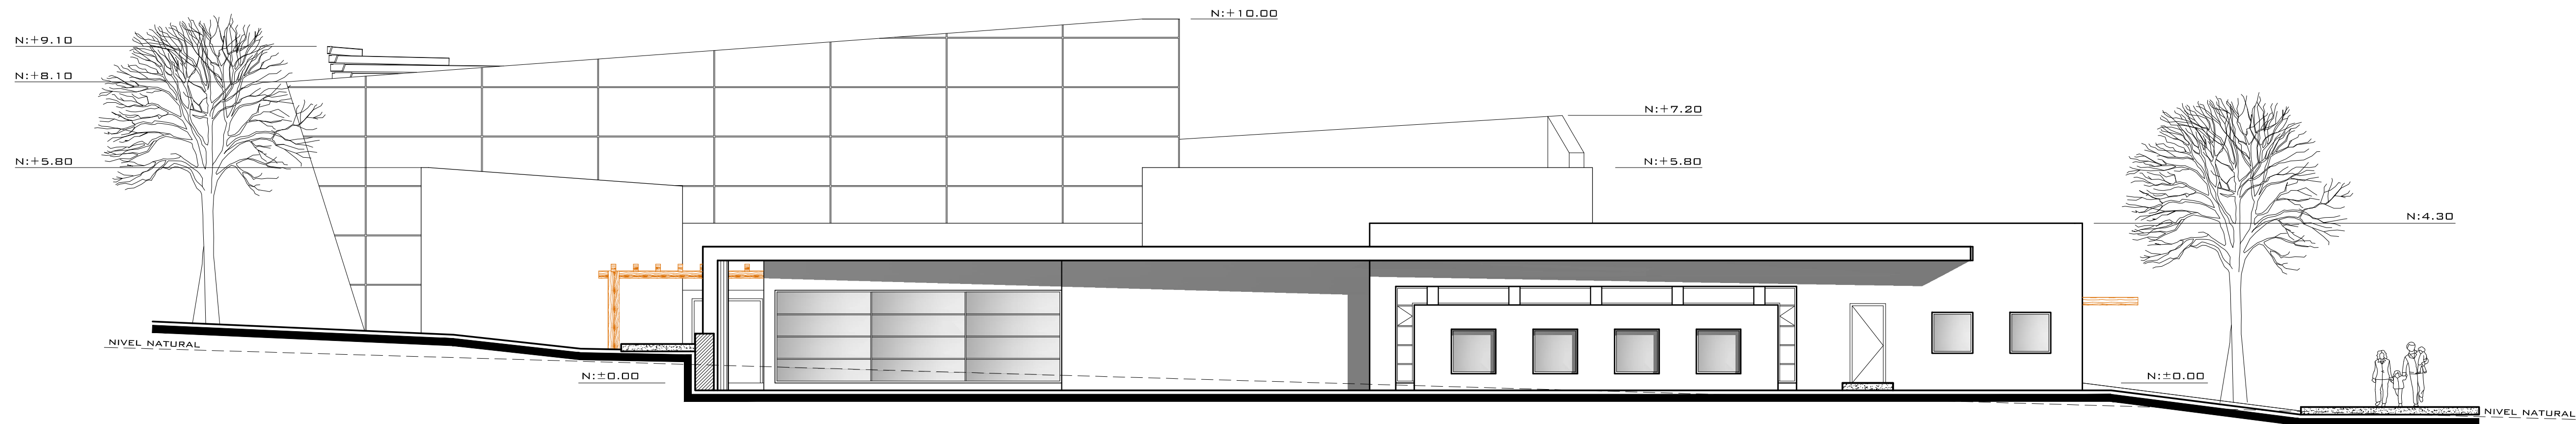

FACHADA SUR
ESCALA:.....1:100

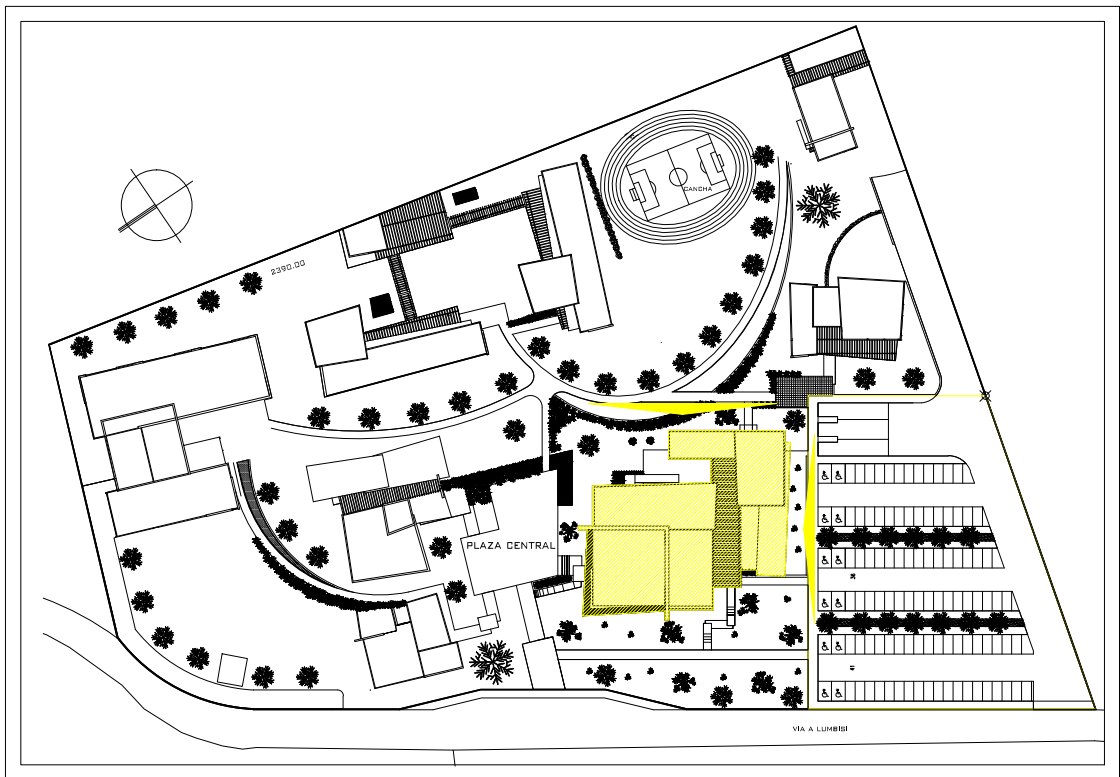

MAPA DE UBICACION
ESCALA:.....5/E

AUTOR
JUAN DIEGO ALVARADO CORDERO

DIRECTOR
ARQ. LEONARDO MIÑO GARCES

FECHA
SEP 2010

ESCALA
INDICADAS

CONTENIDO
FACHADAS
ZONA DE SS.CC. DE AULAS

LAMINA
9 DE 20
AULAS SS.CC. 3 DE 4