




CEND - SS.CC. AULAS

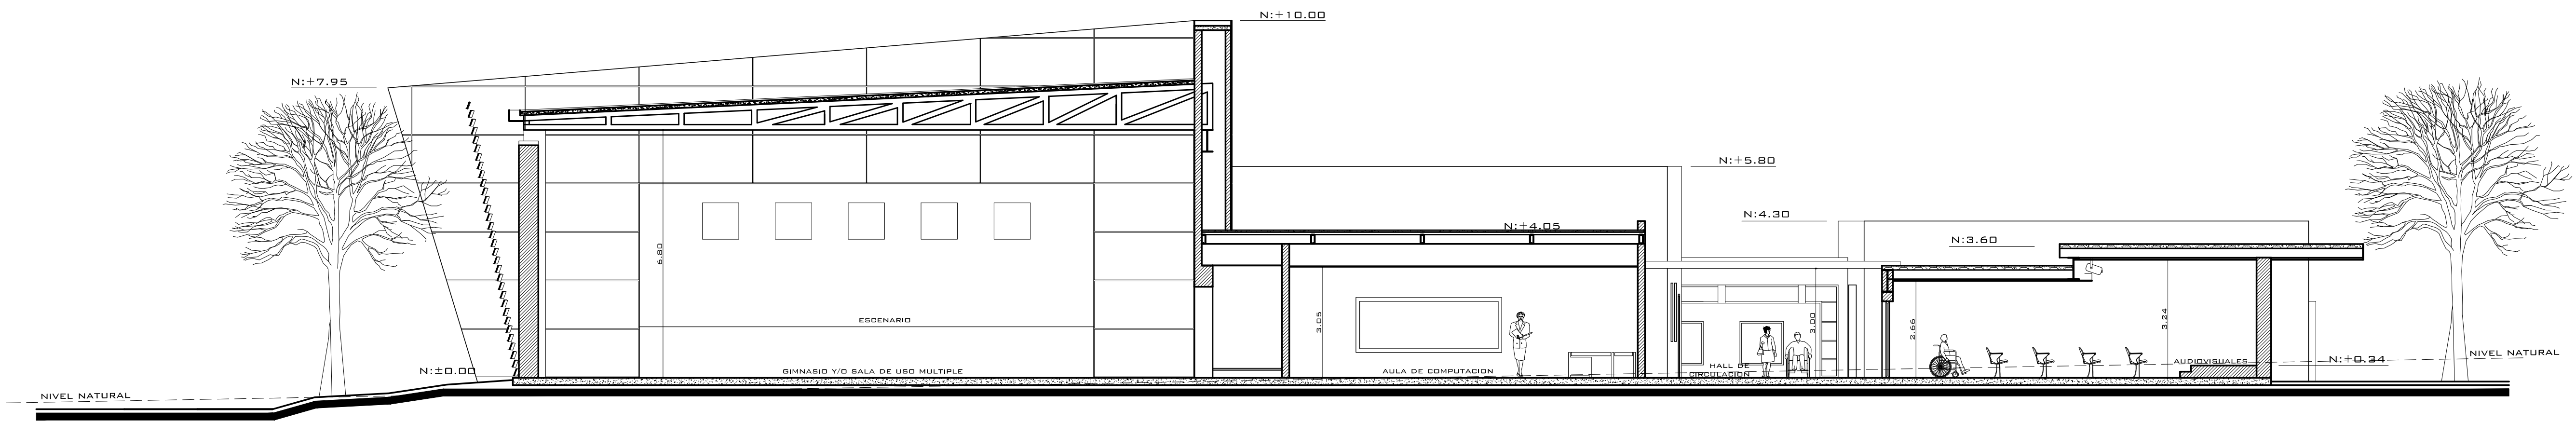

CORTE A-A'
ESCALA:.....1:100

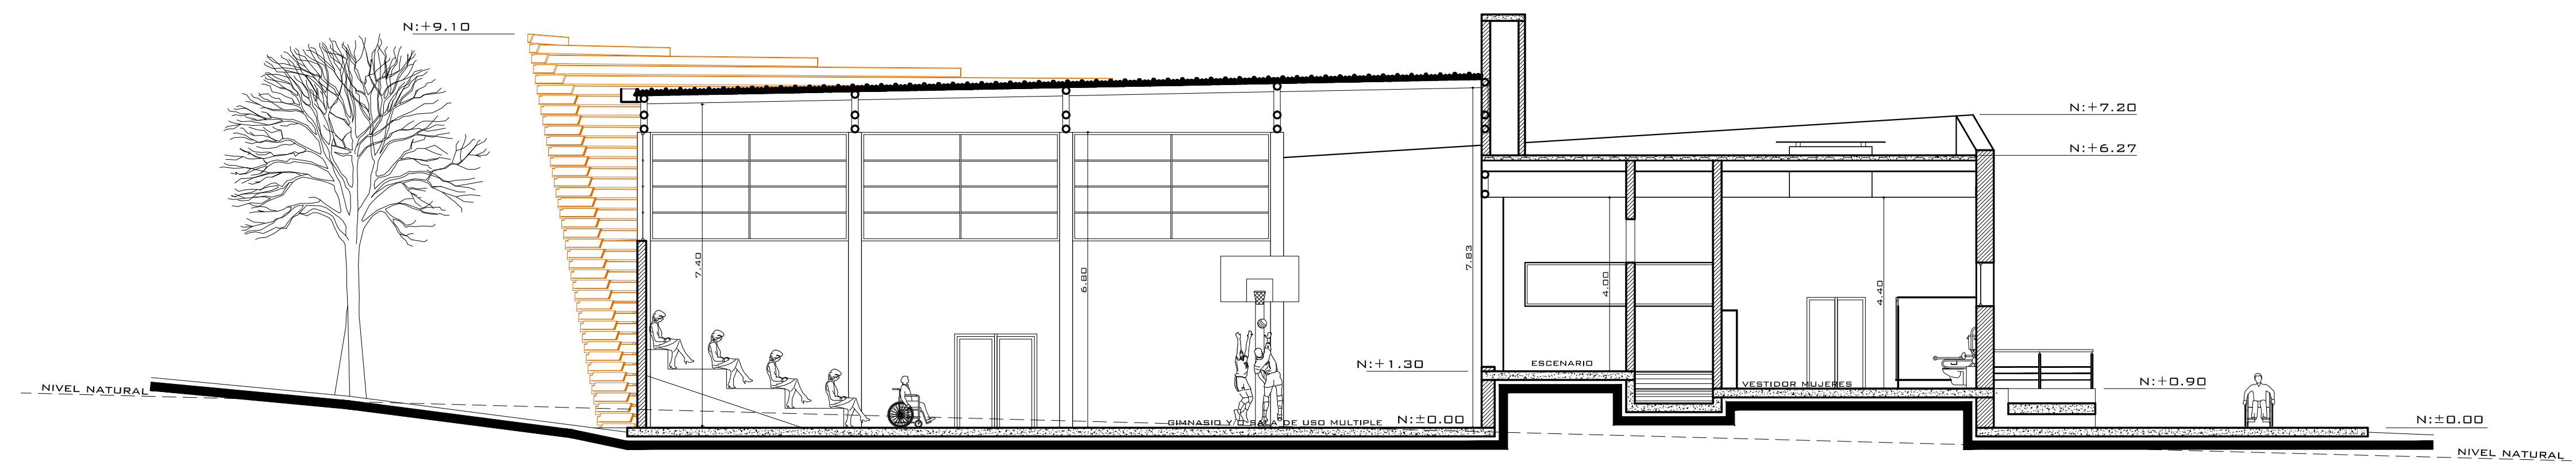

CORTE B-B'
ESCALA:.....1:100

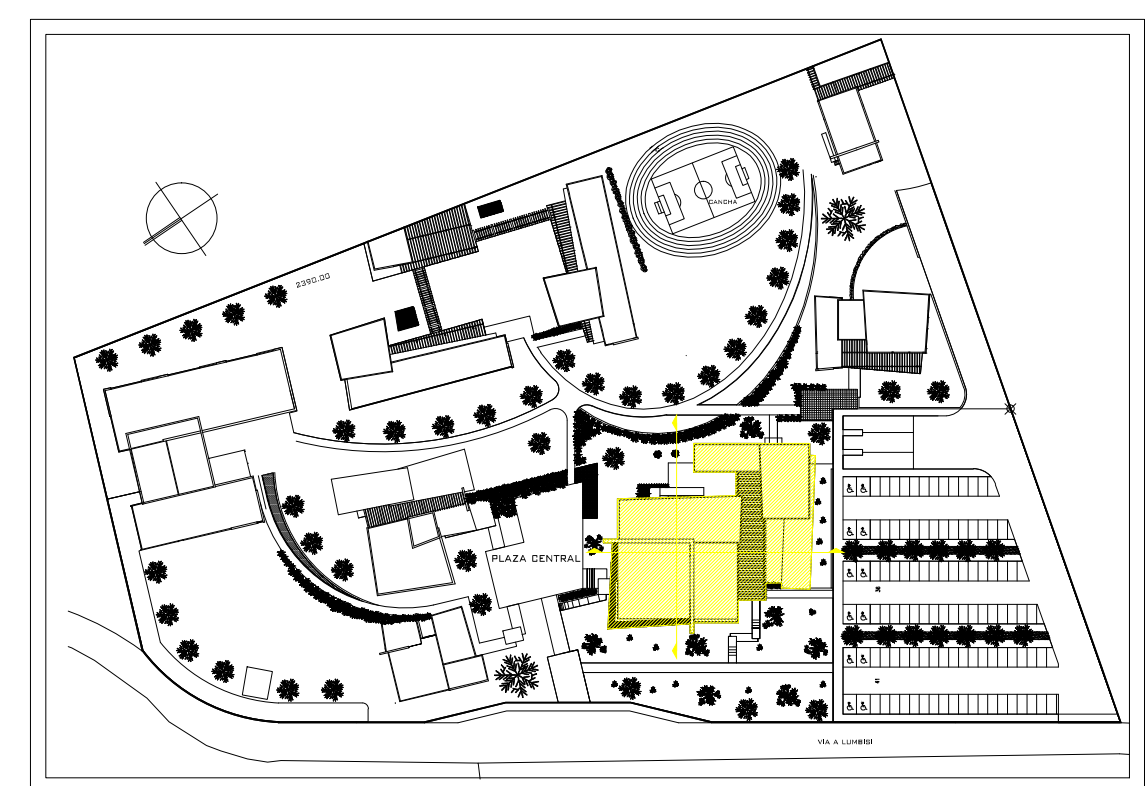

MAPA DE UBICACION
ESCALA:.....5/E

AUTOR	
JUAN DIEGO ALVARADO CORDERO	
DIRECTOR	
ARQ. LEONARDO MIÑO GARCES	
FECHA	ESCALA
SEP 2010	INDICADAS
CONTENIDO	
CORTES ZONA DE SS.CC DE AULAS	
LAMINA	
10 DE 20	AULAS SS.CC. 4 DE 4

