




CEND - REHABILITACION

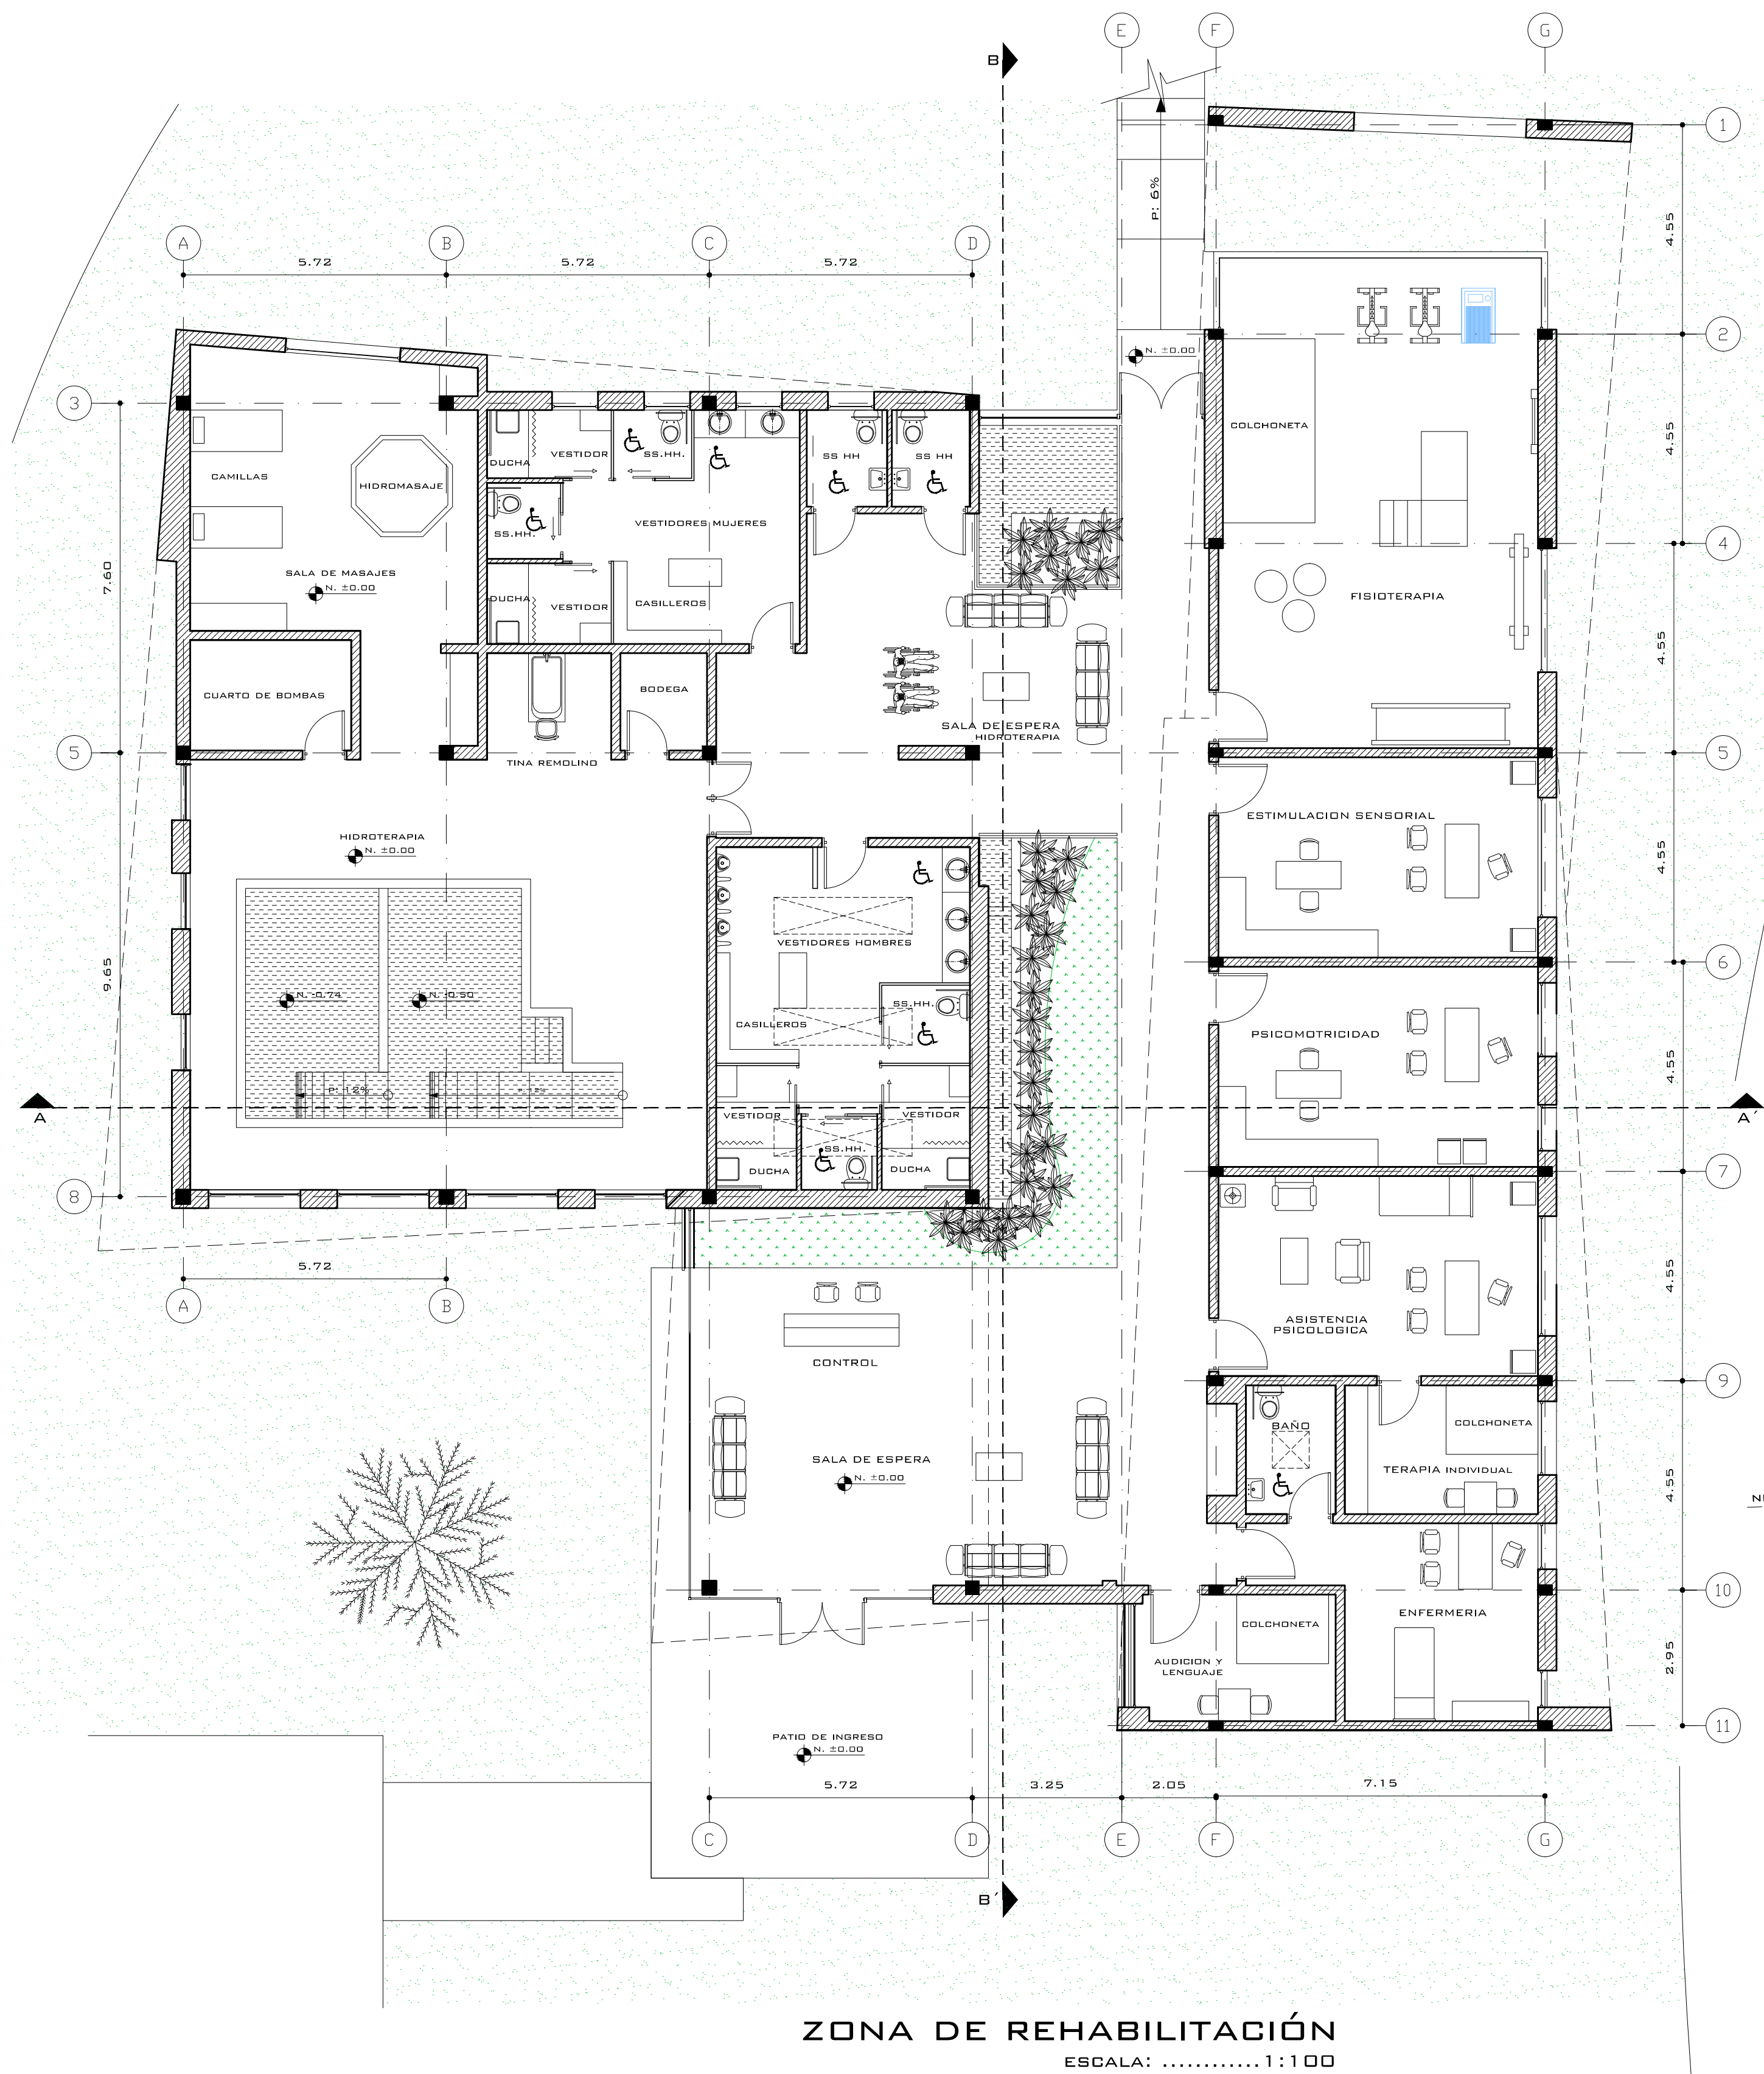


ZONA DE REHABILITACIÓN
ESCALA:1:100

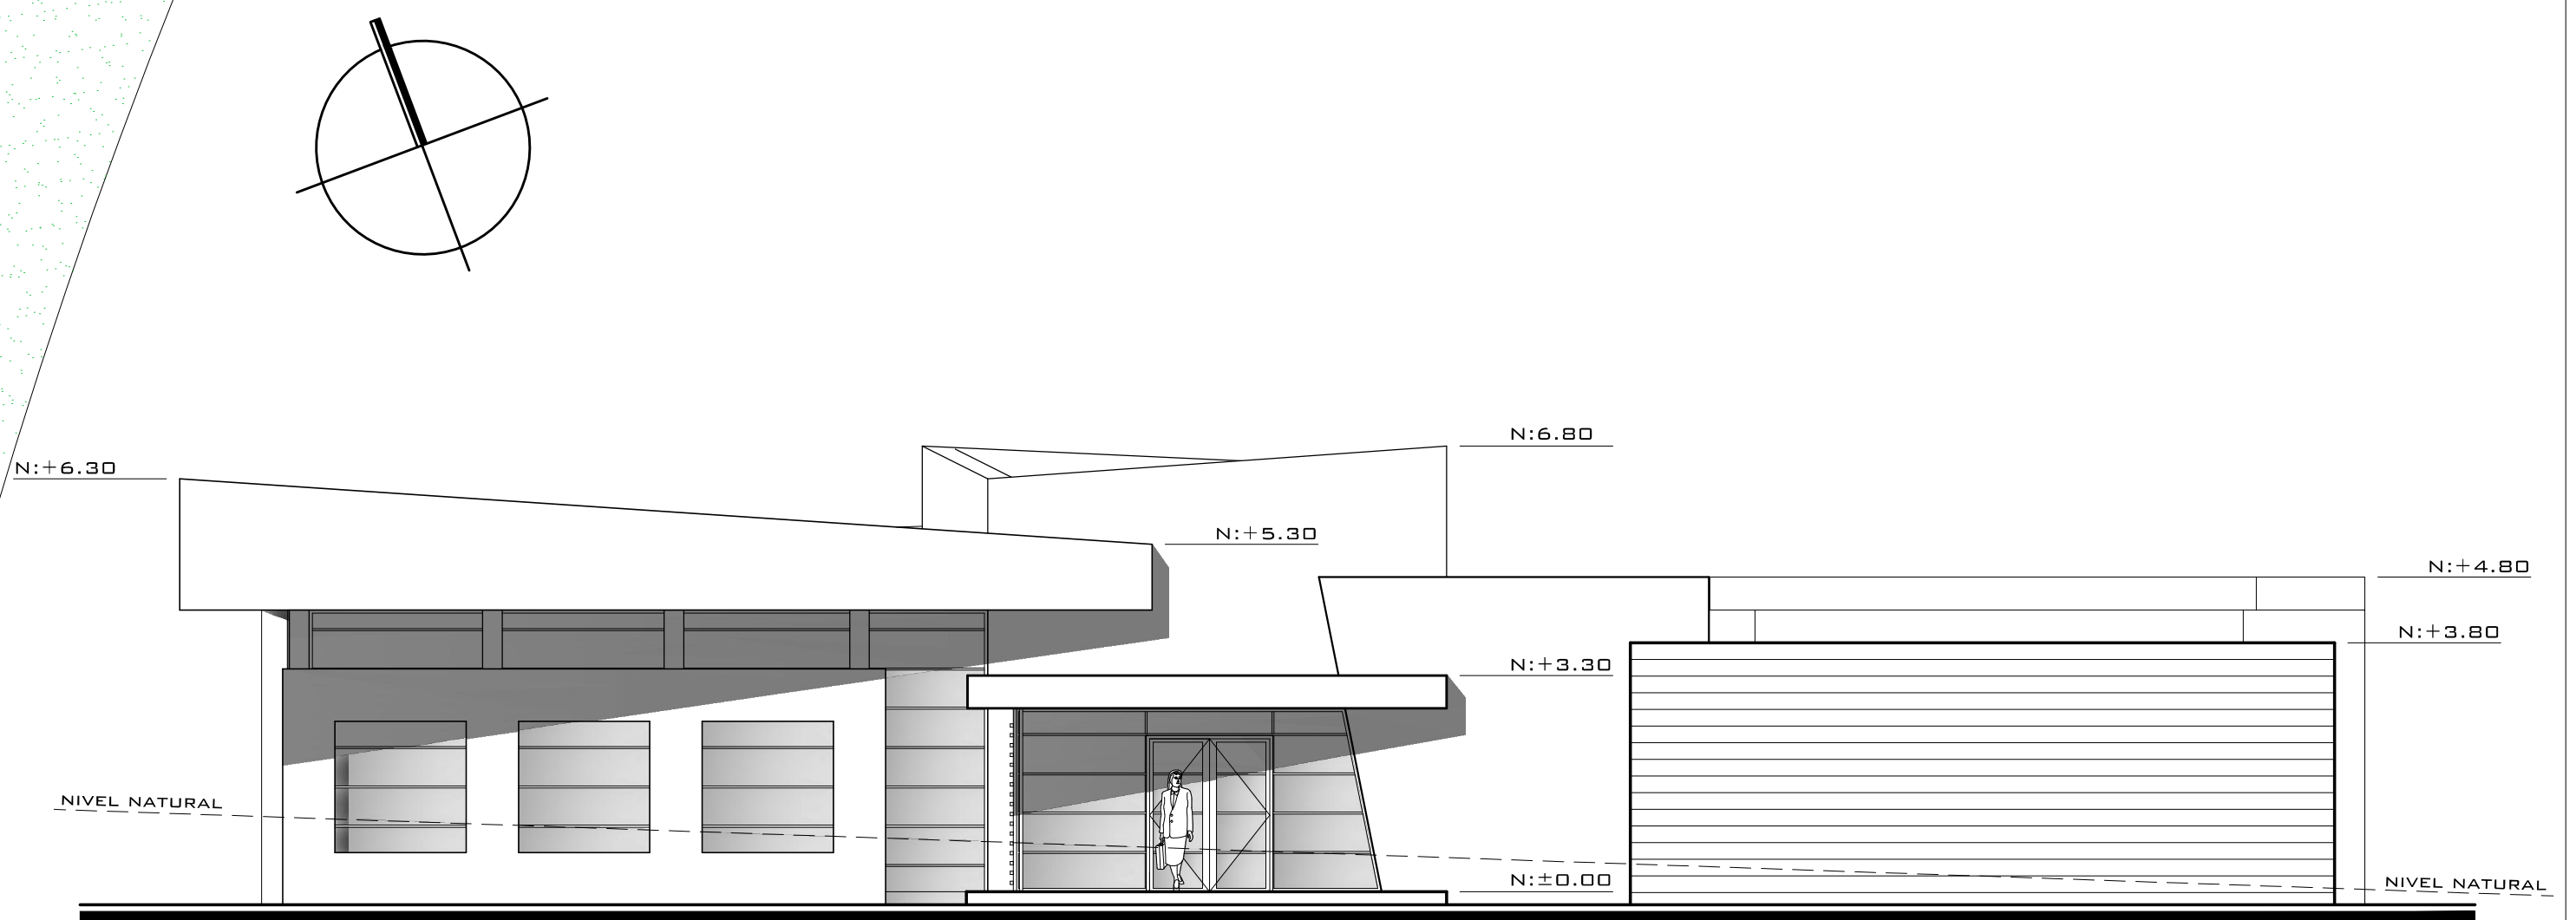

FACHADA SUR
ESCALA:1:100

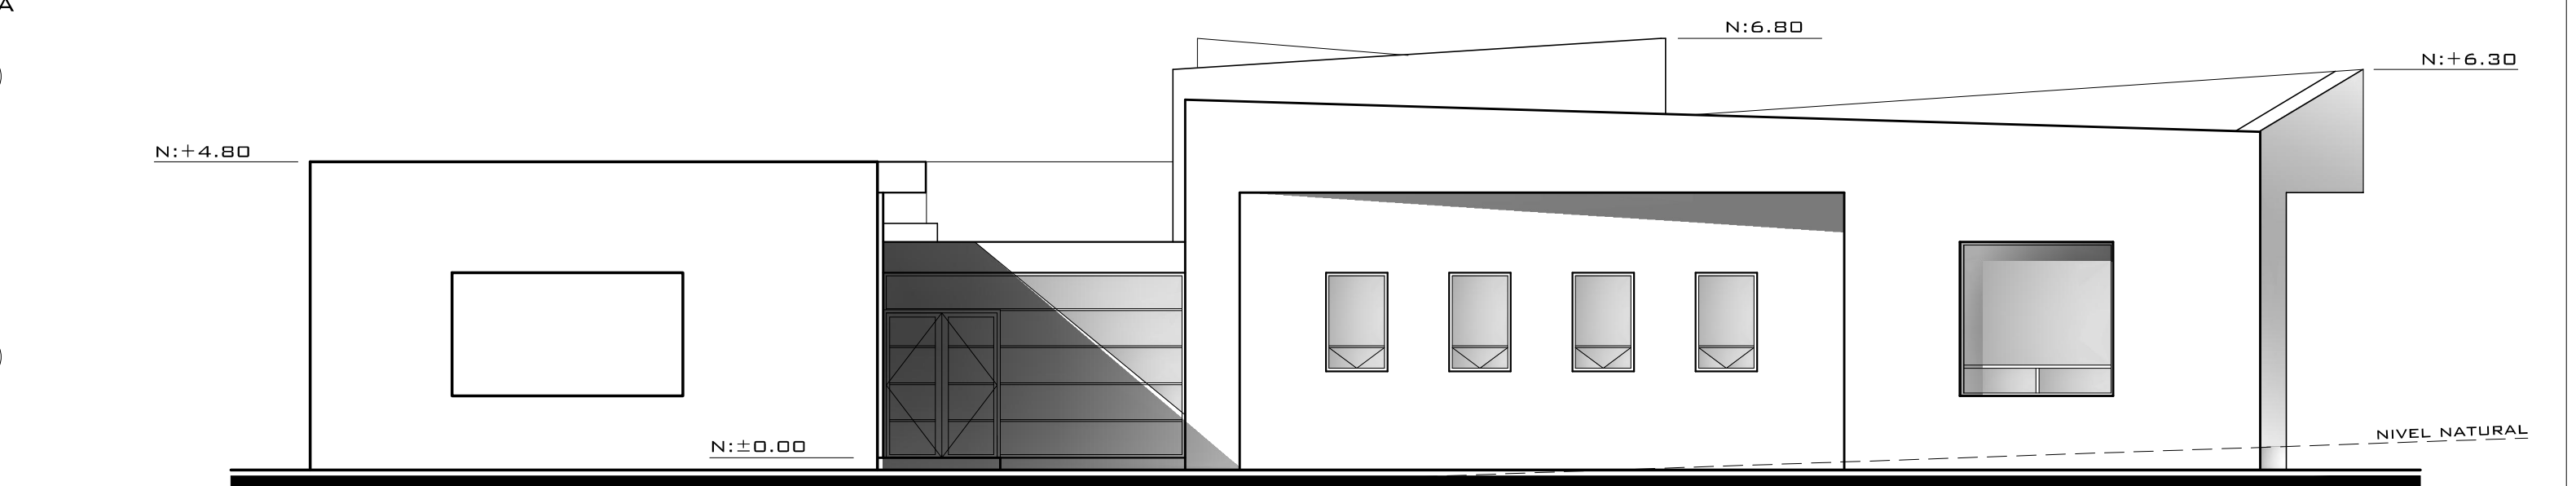

FACHADA NORTE
ESCALA:1:100

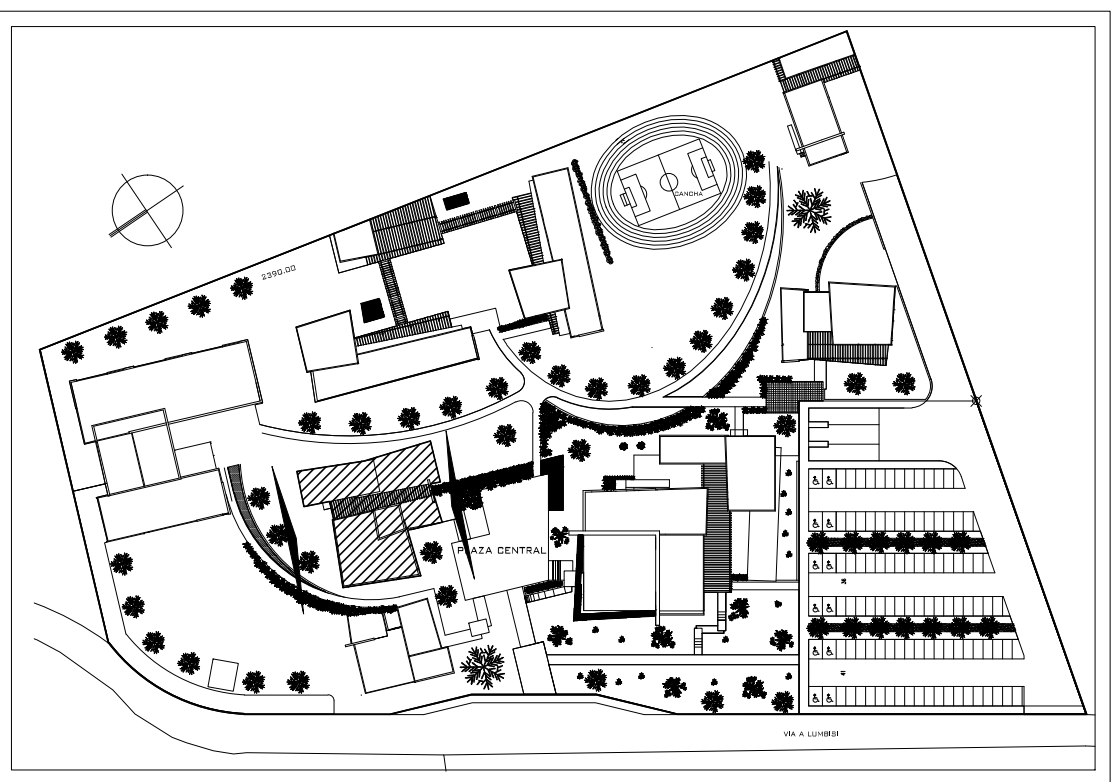

MAPA DE UBICACION
ESCALA:S/E

AUTOR
JUAN DIEGO
ALVARADO CORDERO

DIRECTOR
LEONARDO
MIÑO GARCÉS

FECHA
SEP 2010

ESCALA
INDICADAS

CONTENIDO
PLANTA Y
FACHADAS ZONA DE REHABILITACION

LAMINA
11 DE 20
RAHABILITACION 1 DE 2

TEMA
**CENTRO DE EDUCACION Y REHABILITACION PARA NIÑOS
Y JOVENES CON DISCAPACIDADES**

CEND