




CEND - TALLERES

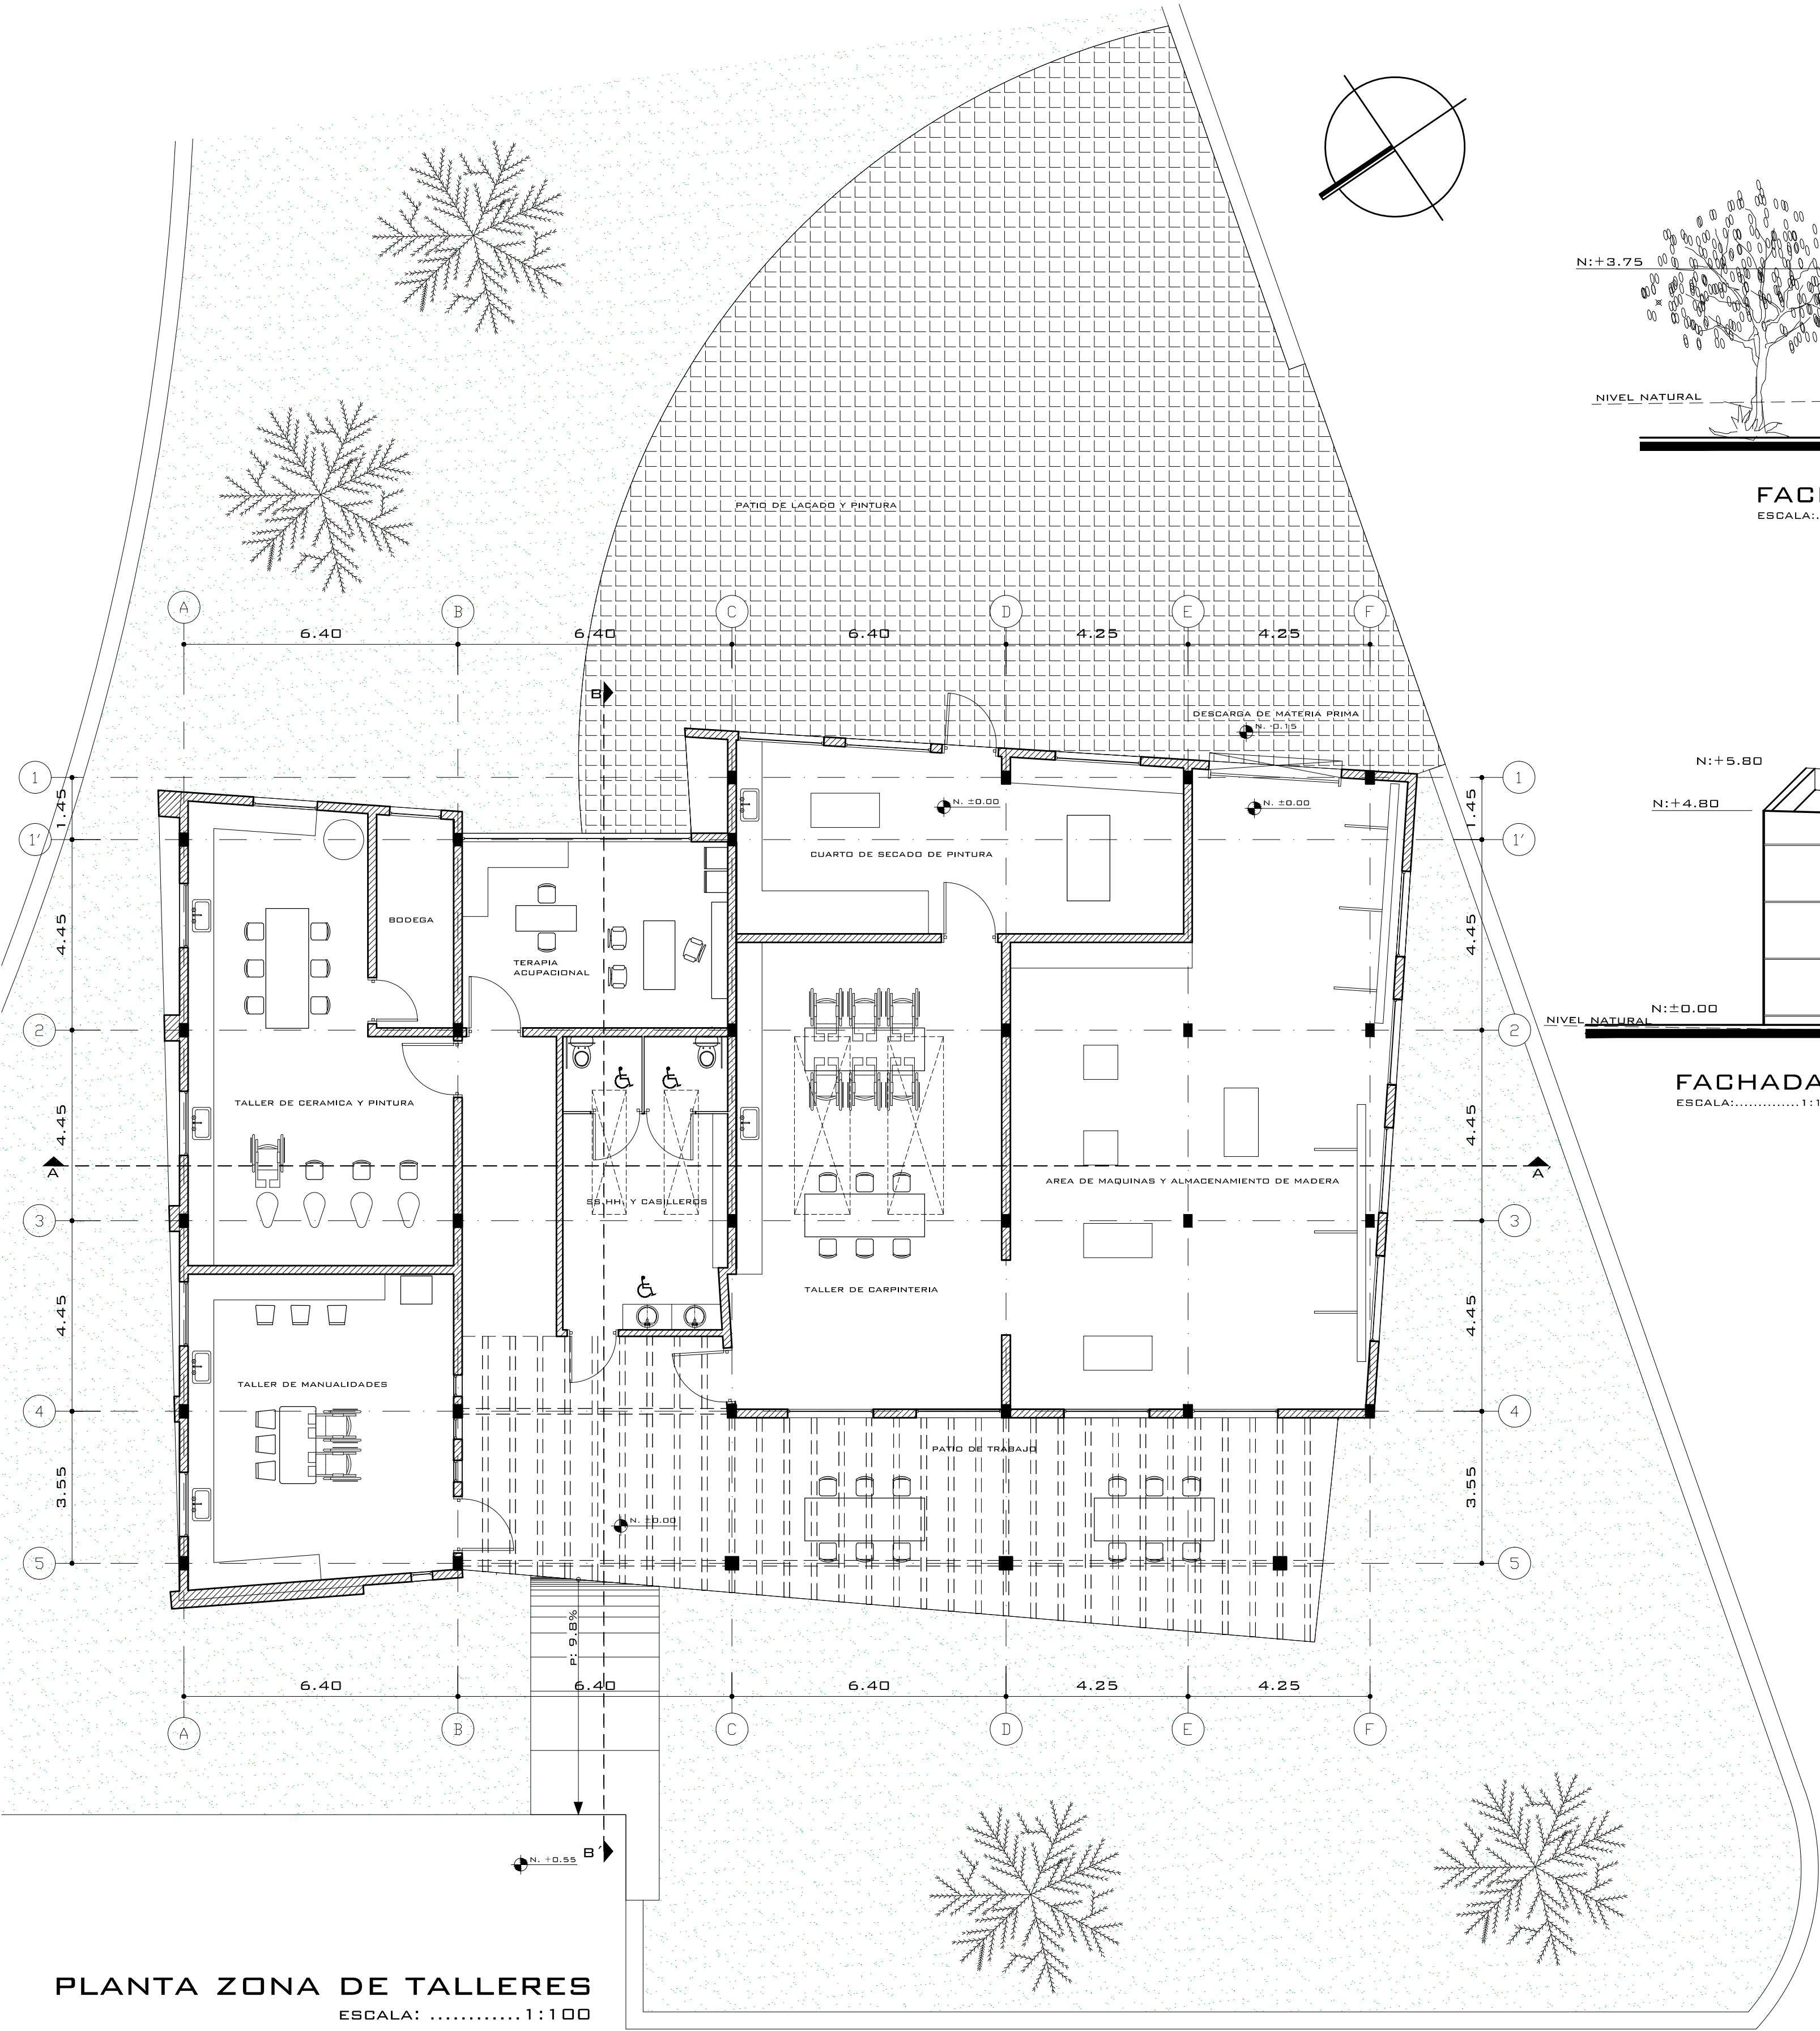


PLANTA ZONA DE TALLERES
ESCALA: 1:100

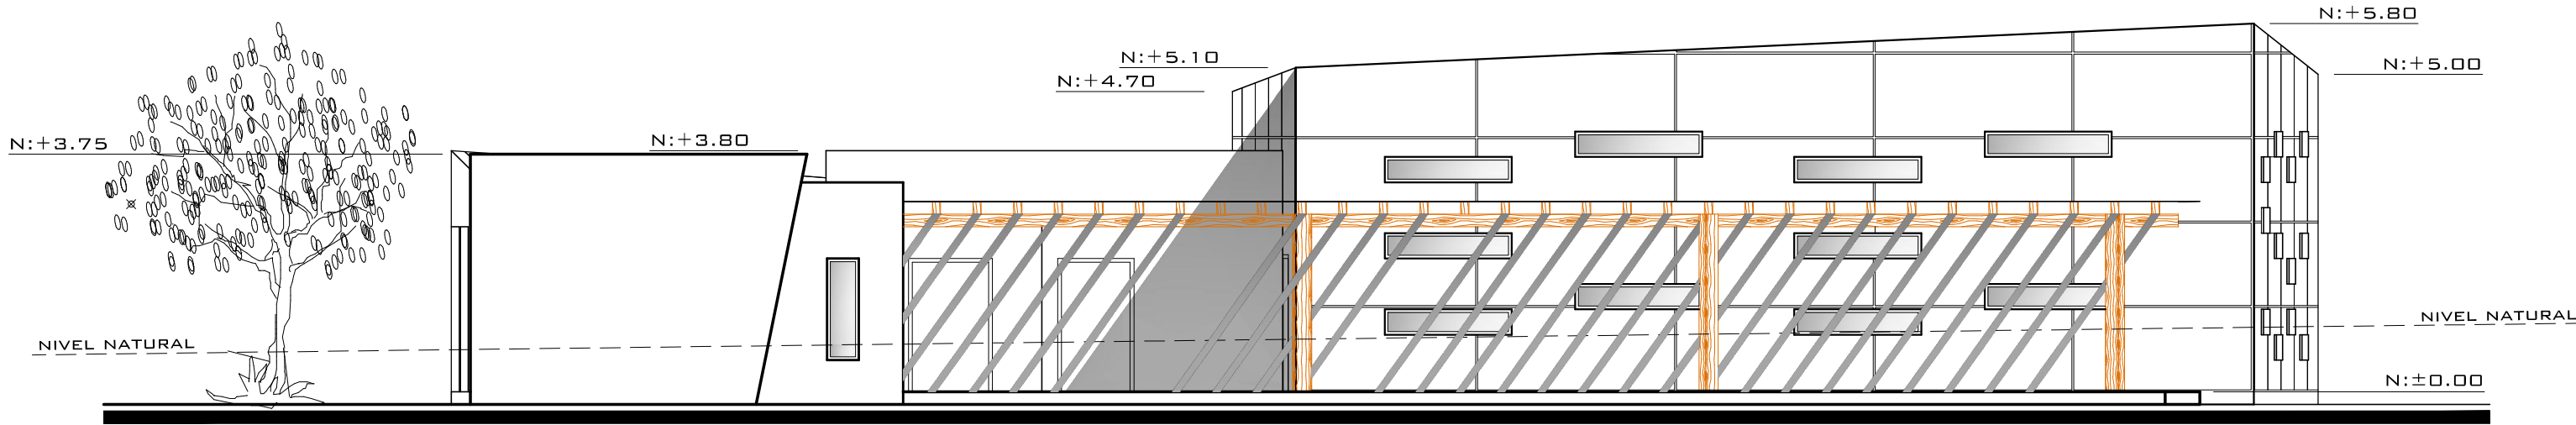

FACHADA OESTE
ESCALA: 1:100

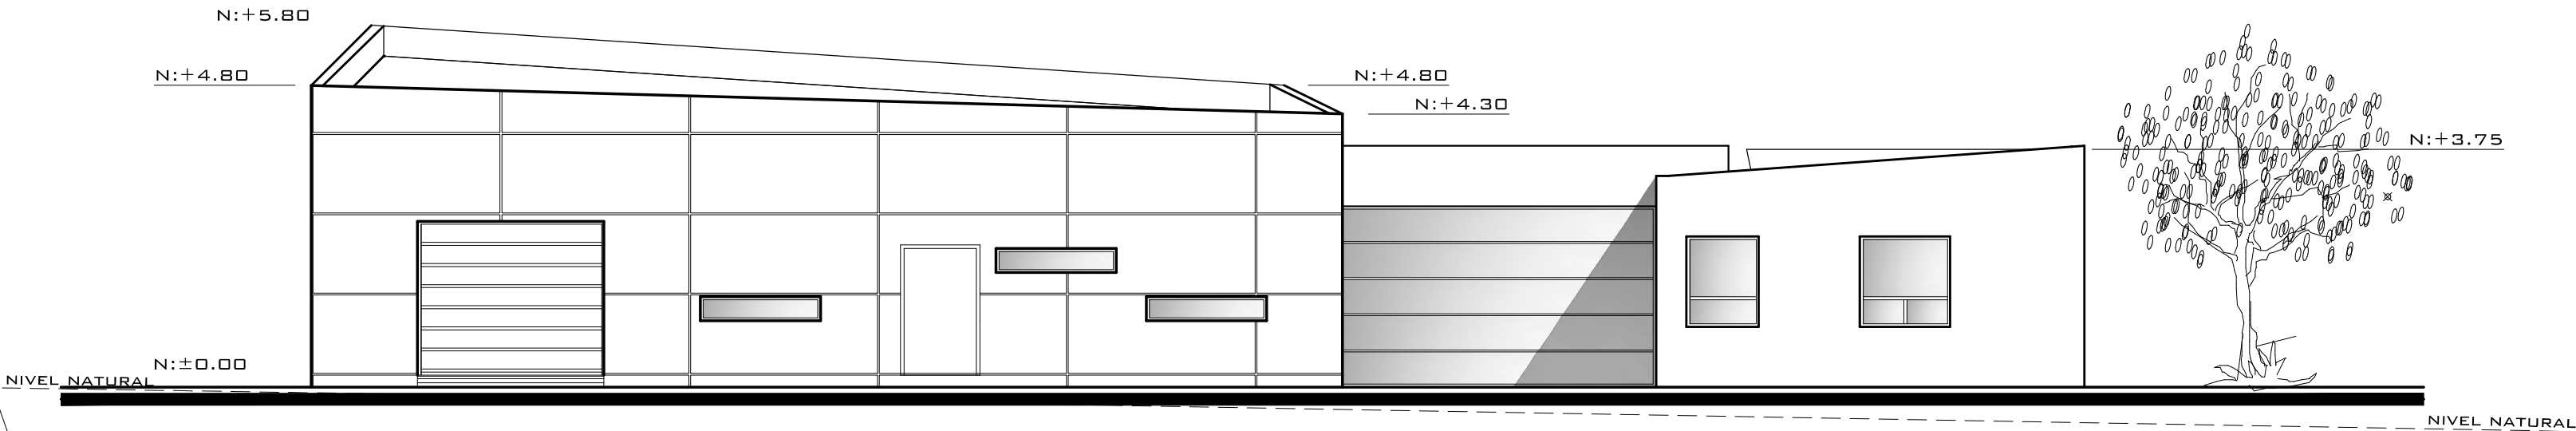

FACHADA ESTE
ESCALA: 1:100

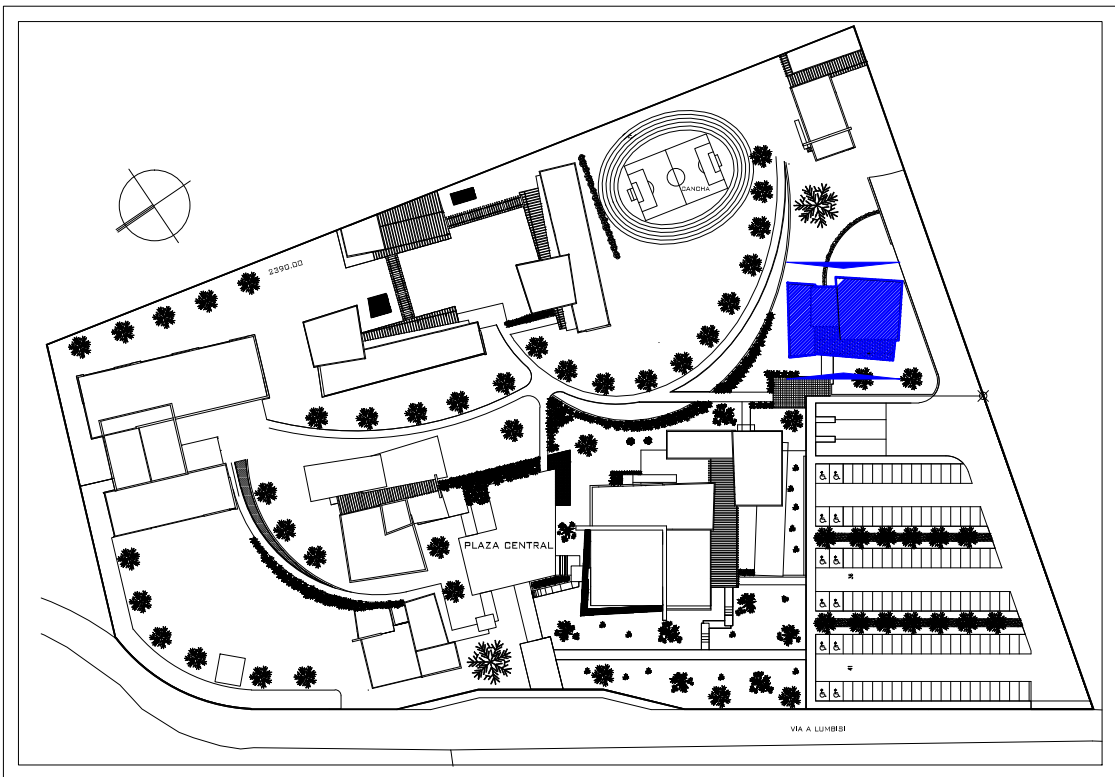

MAPA DE UBICACION
ESCALA: S/E

AUTOR
JUAN DIEGO
ALVARADO CORDERO

DIRECTOR
ARQ. LEONARDO
MIÑO GARCÉS

FECHA
SEP 2010

ESCALA
INDICADAS

CONTENIDO
PLANTA Y
FACHADAS ZONA DE TALLERES

LAMINA
15 DE 20
TALLERES 1 DE 2

CENTRO DE EDUCACION Y REHABILITACION PARA NIÑOS
Y JOVENES CON DISCAPACIDADES

TEMA

CEND