




CEND - TALLERES

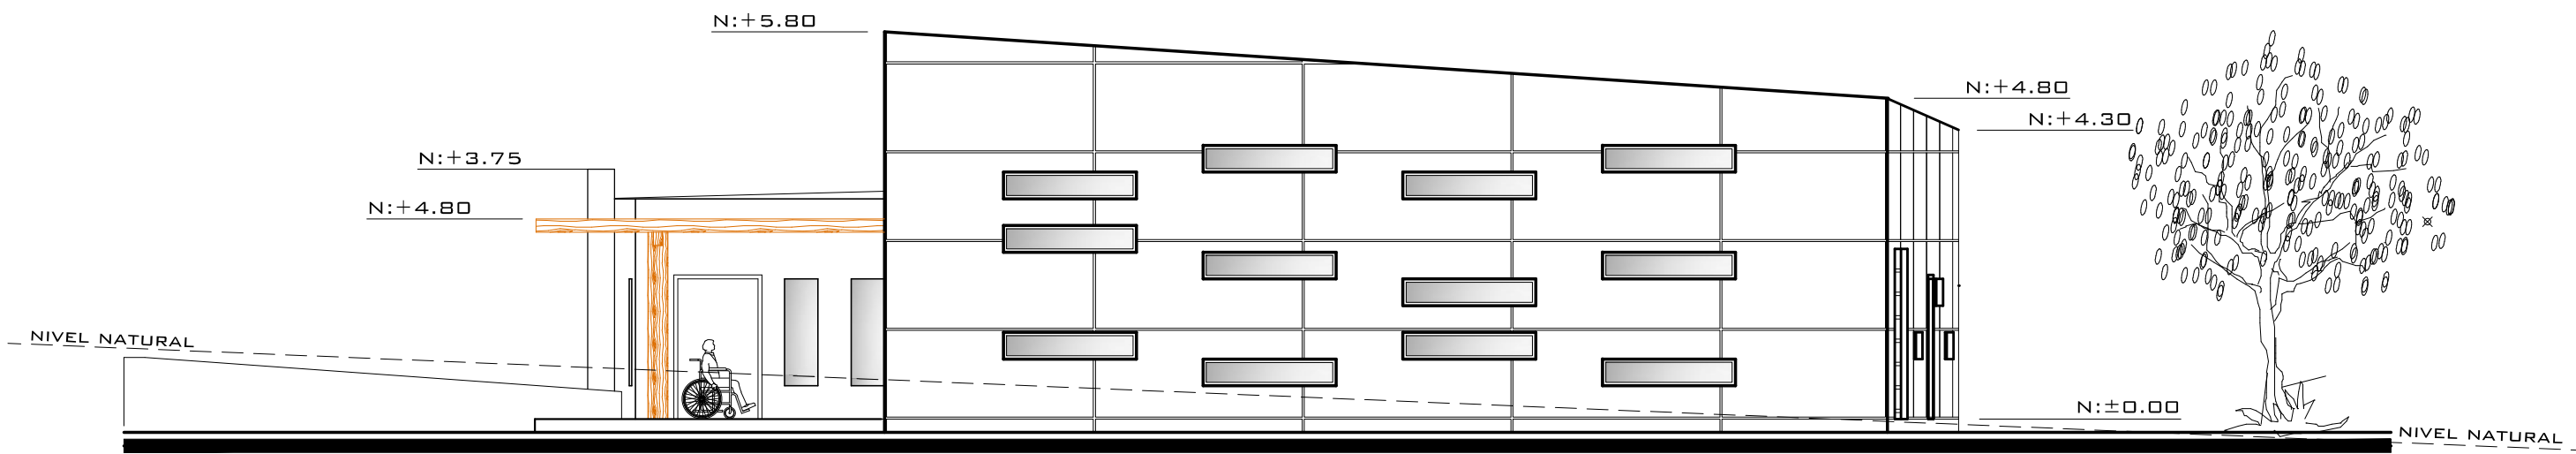


FACHADA SUR
ESCALA:.....1:100

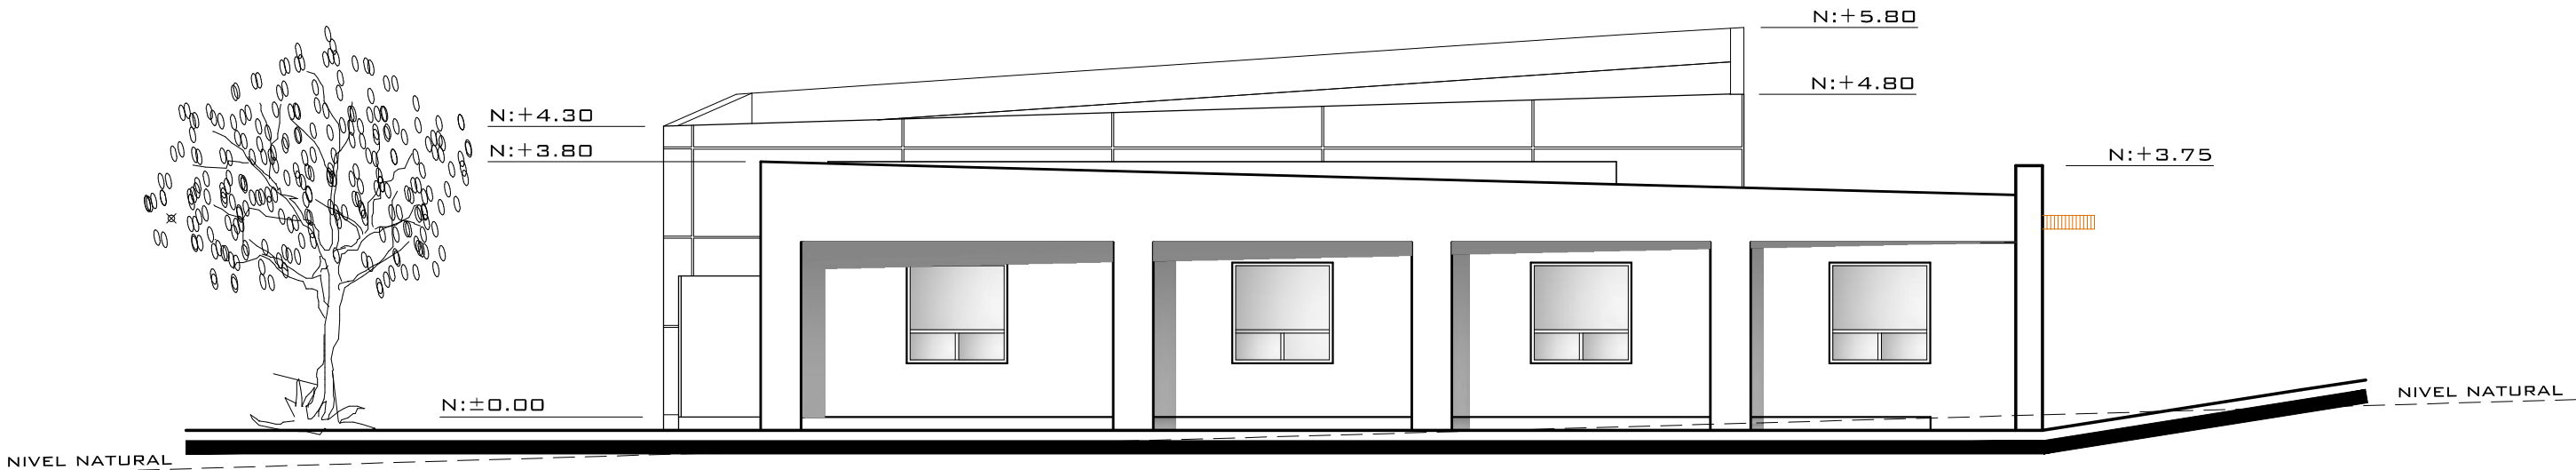


FACHADA NORTE
ESCALA:.....1:100

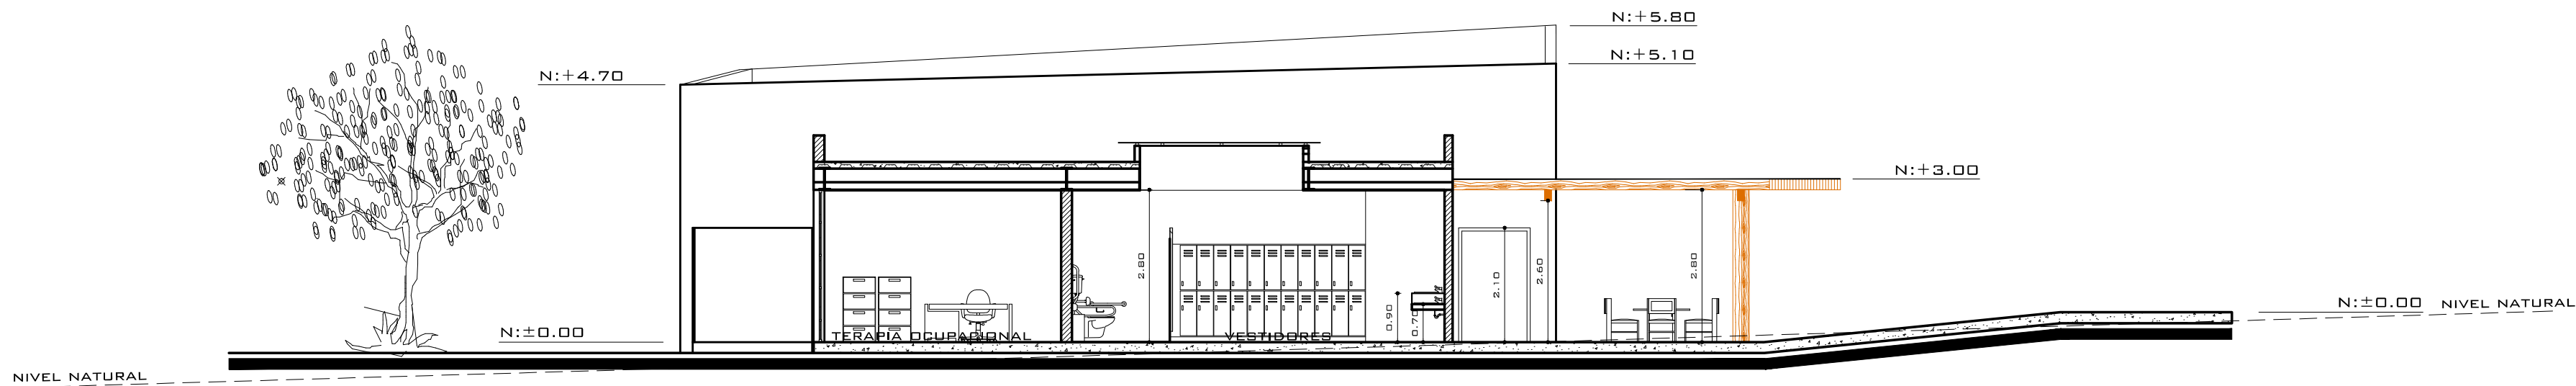

CORTE B-B'
ESCALA:.....1:100

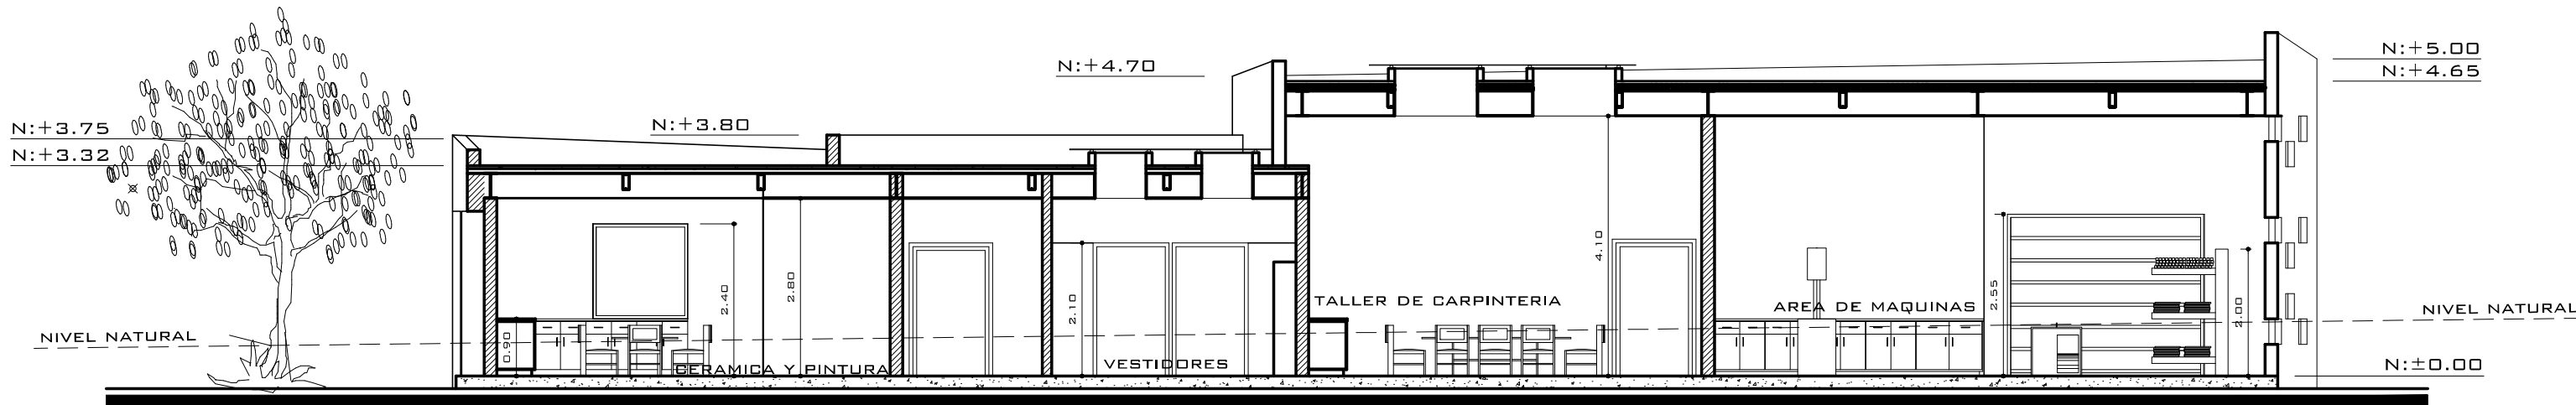

CORTE A-A'
ESCALA:.....1:100

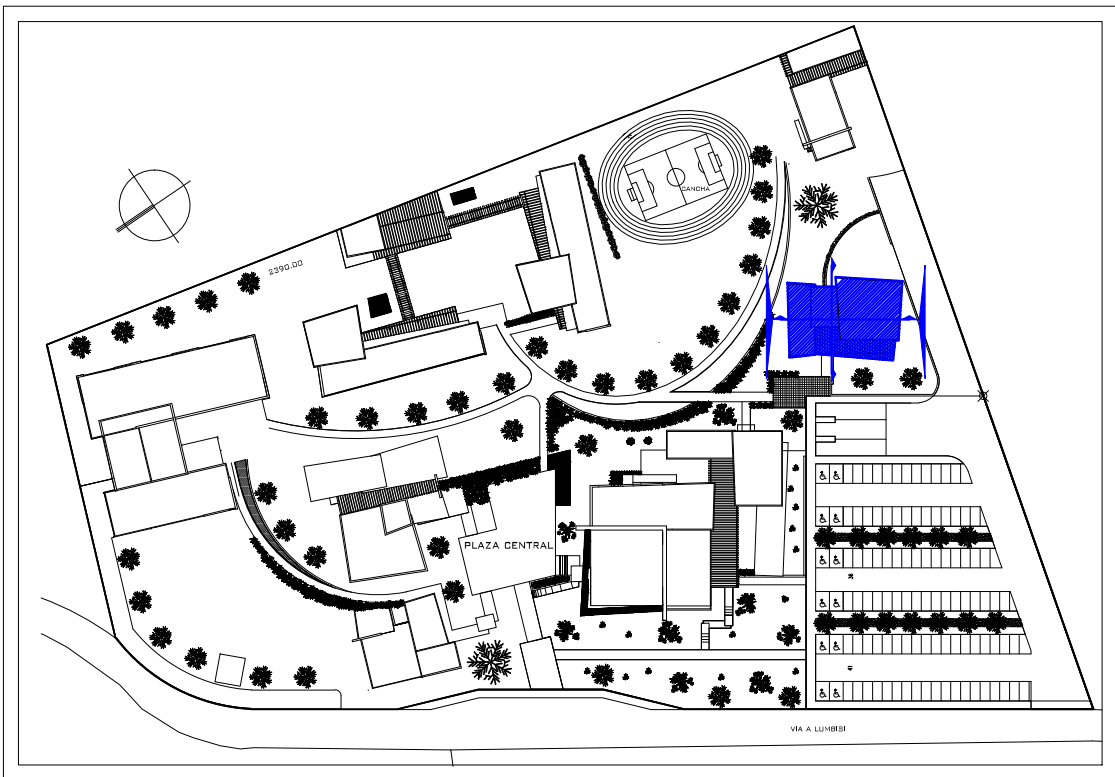

MAPA DE UBICACION
ESCALA:.....S/E

AUTOR
JUAN DIEGO
ALVARADO CORDERO

DIRECTOR
ARQ. LEONARDO
MIÑO GARCÉS

FECHA
SEP 2010

ESCALA
INDICADAS

CONTENIDO
FACHADAS Y
CORTES ZONA DE TALLERES

LAMINA
16 DE 20
TALLERES 2 DE 2

CENTRO DE EDUCACION Y REHABILITACION PARA NIÑOS
Y JOVENES CON DISCAPACIDADES

TEMA

CEND