




CEND - RESIDENCIA

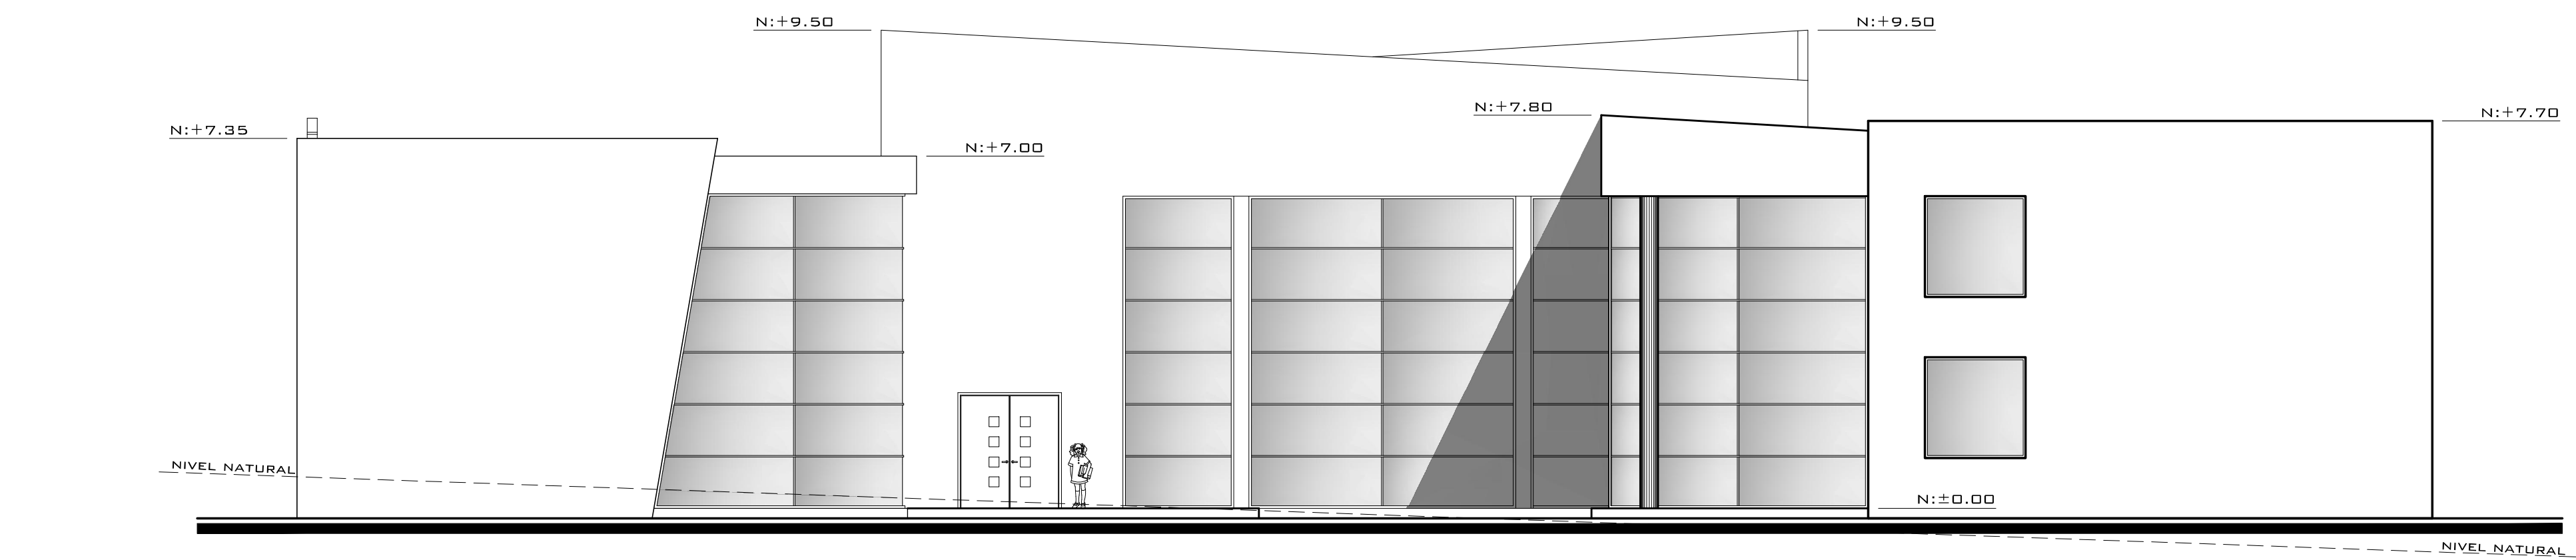


FACHADA SUR
ESCALA:.....1:100

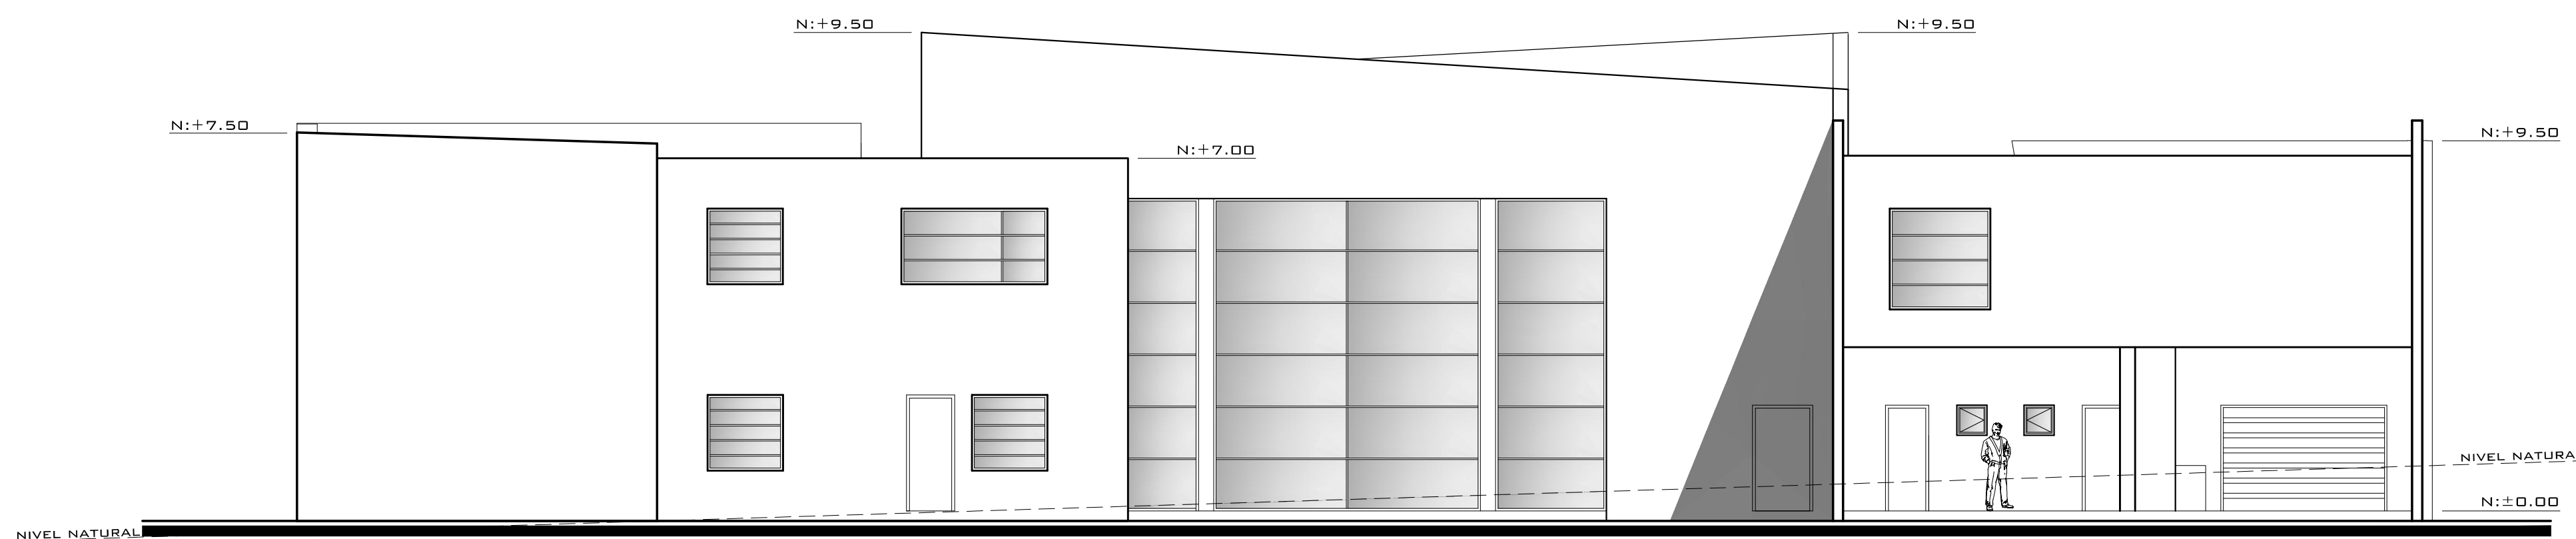

FACHADA NORTE
ESCALA:.....1:100

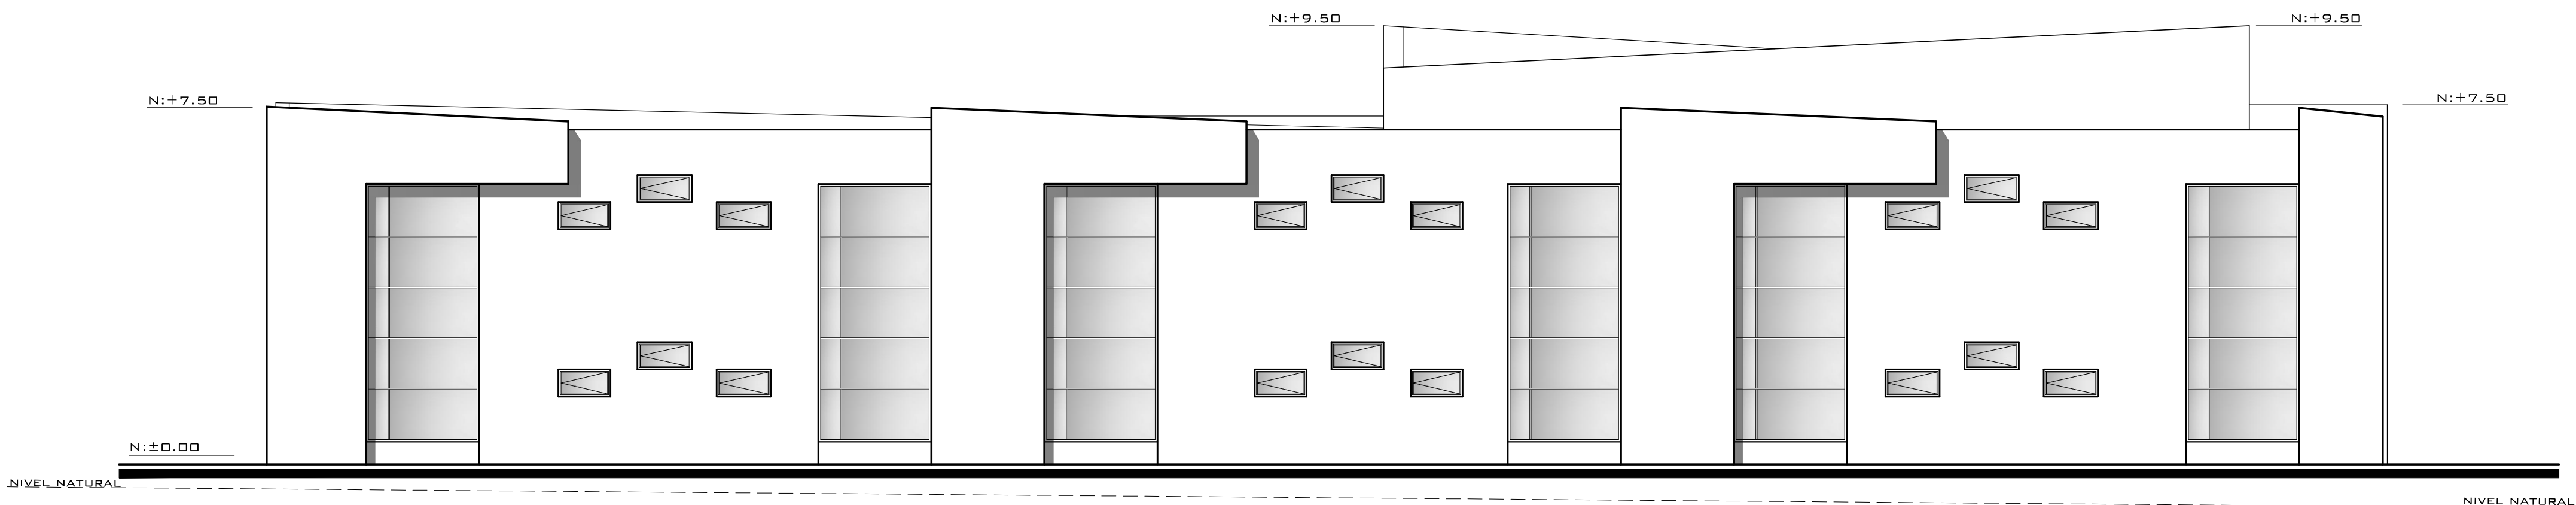

FACHADA ESTE
ESCALA:.....1:100

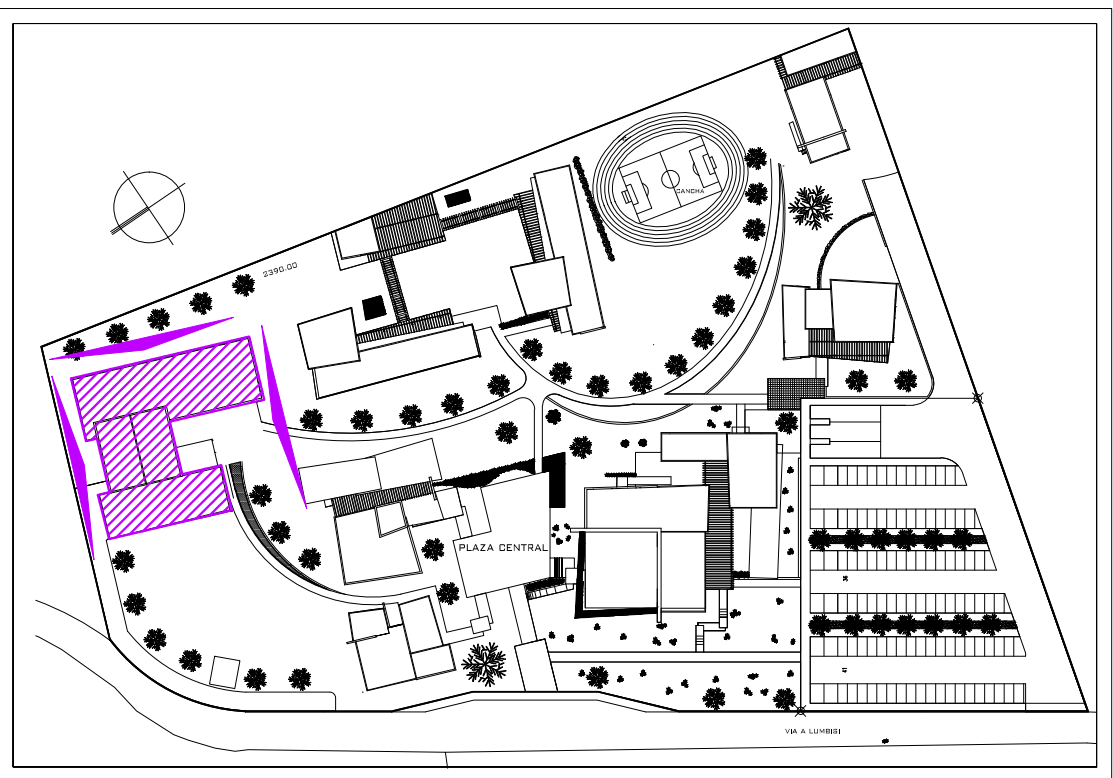

MAPA DE UBICACION
ESCALA:.....S/E

AUTOR
JUAN DIEGO
ALVARADO CORDERO

DIRECTOR
LEONARDO
MIÑO GARCES

FECHA
SEP 2010

ESCALA
INDICADAS

CONTENIDO
FACHADAS
ZONA DE RESIDENCIA

LAMINA
19 DE 20
RESIDENCIA 3 DE 4

TEMA
**CENTRO DE EDUCACION Y REHABILITACION PARA NIÑOS
Y JOVENES CON DISCAPACIDADES**

CEND