




CEND - RESIDENCIA

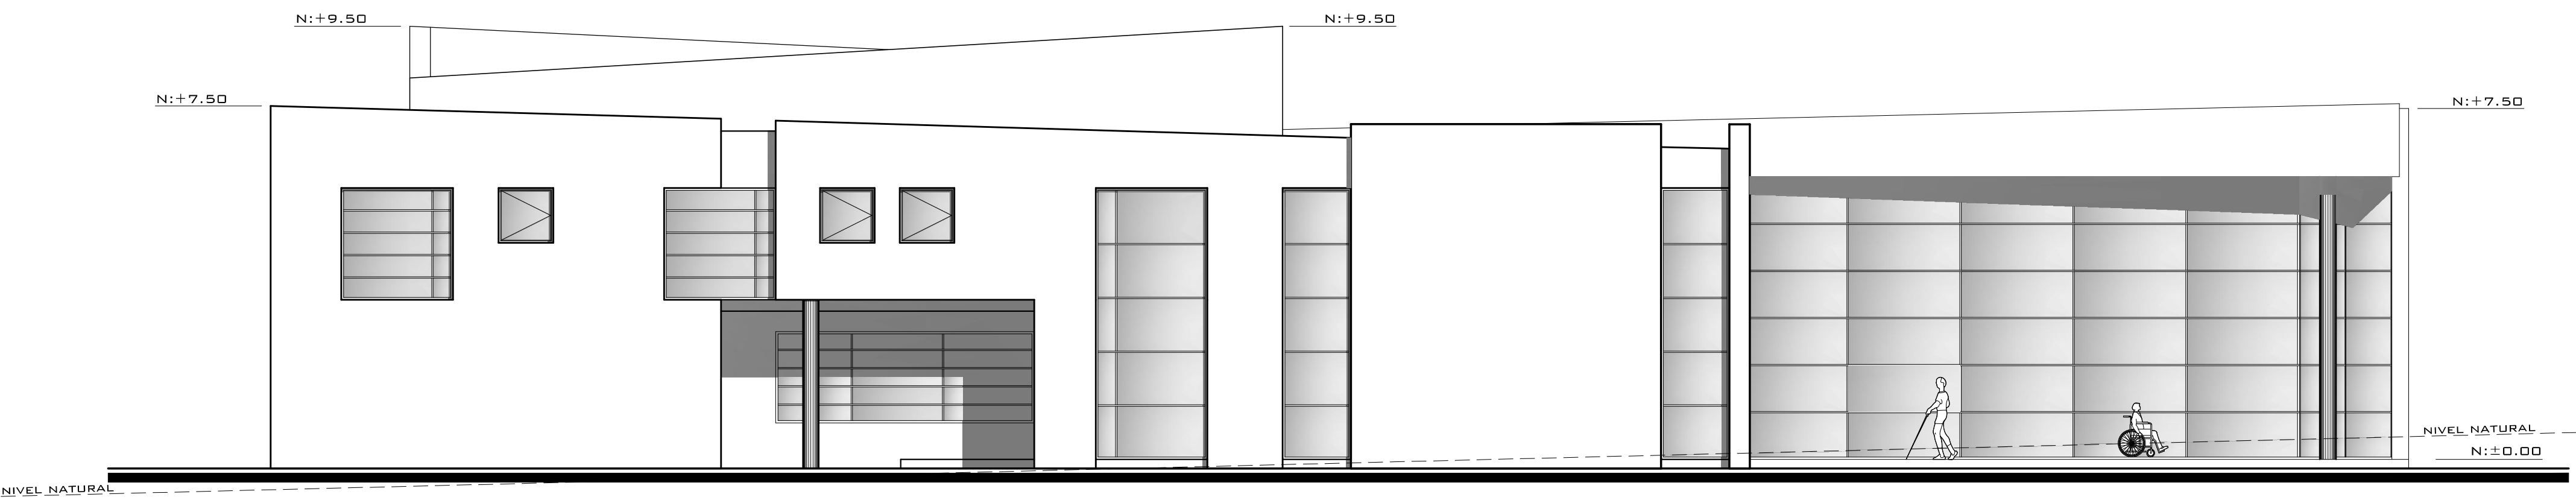


FACHADA OESTE
ESCALA:.....1:100

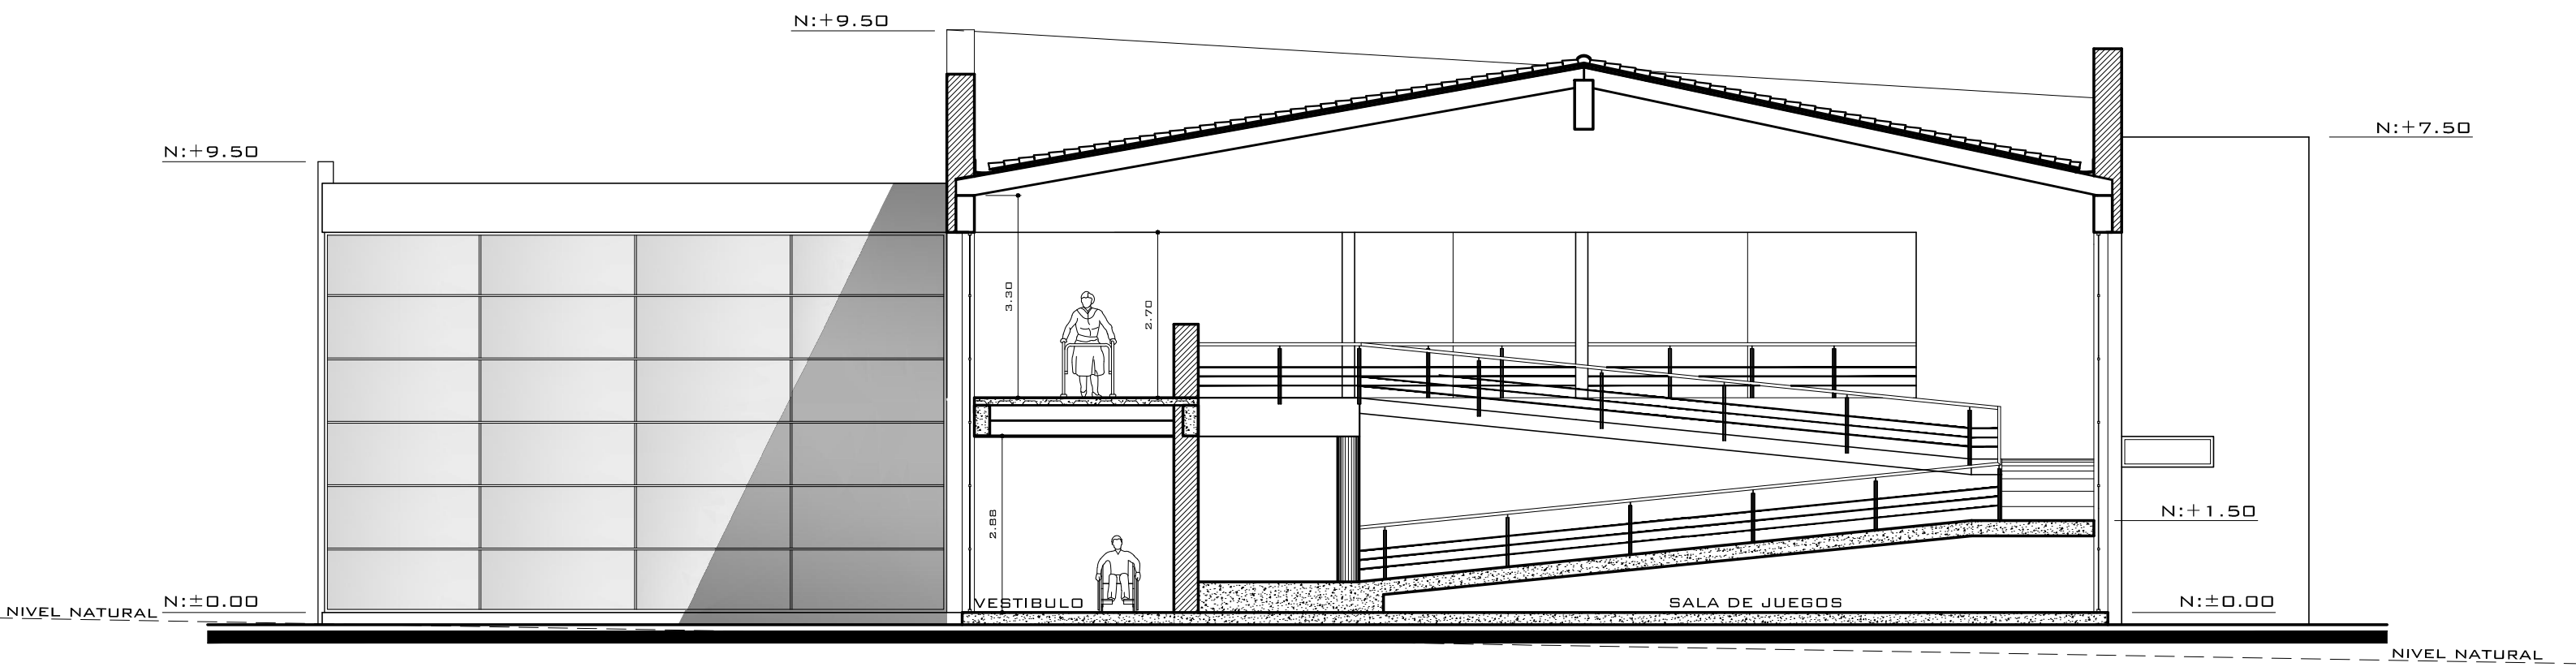

CORTE A-A'
ESCALA:.....1:100

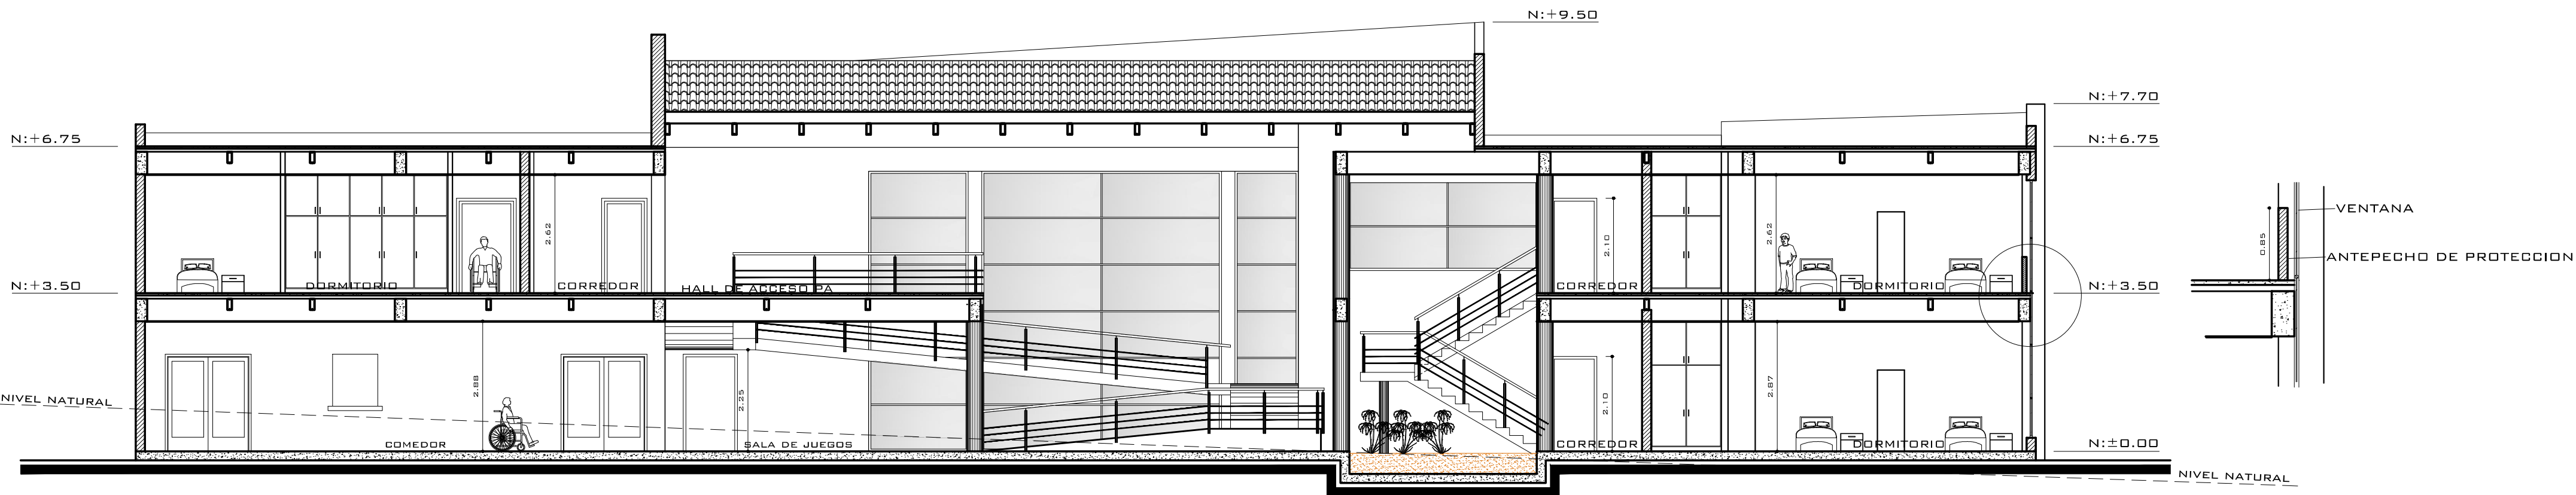

CORTE B-B'
ESCALA:.....1:100

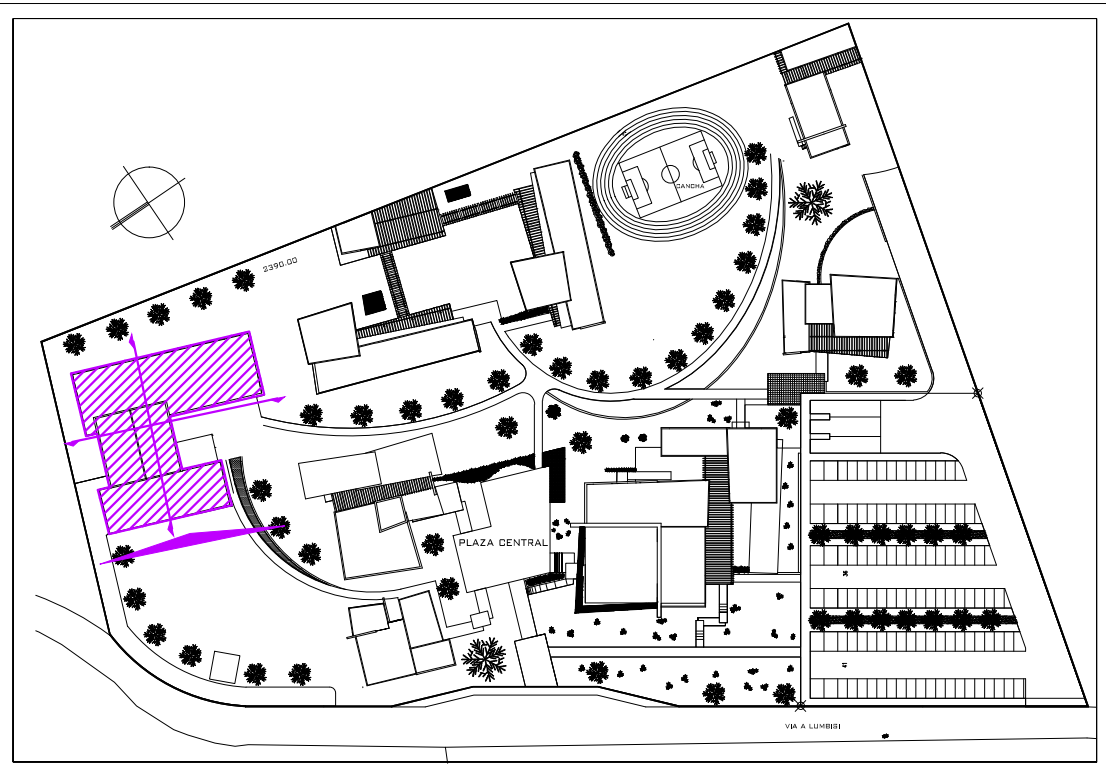

MAPA DE UBICACION
ESCALA:.....1:500

AUTOR
JUAN DIEGO
ALVARADO CORDERO

DIRECTOR
LEONARDO
MIÑO GARCÉS

FECHA
SEP 2010

ESCALA
INDICADAS

CONTENIDO
FACHADA Y
CORTES ZONA DE RESIDENCIA

LAMINA
20 DE 20
RESIDENCIA 4 DE 4

TEMA
**CENTRO DE EDUCACION Y REHABILITACION PARA NIÑOS
Y JOVENES CON DISCAPACIDADES**

CEND