




CEND - ADMINISTRACION

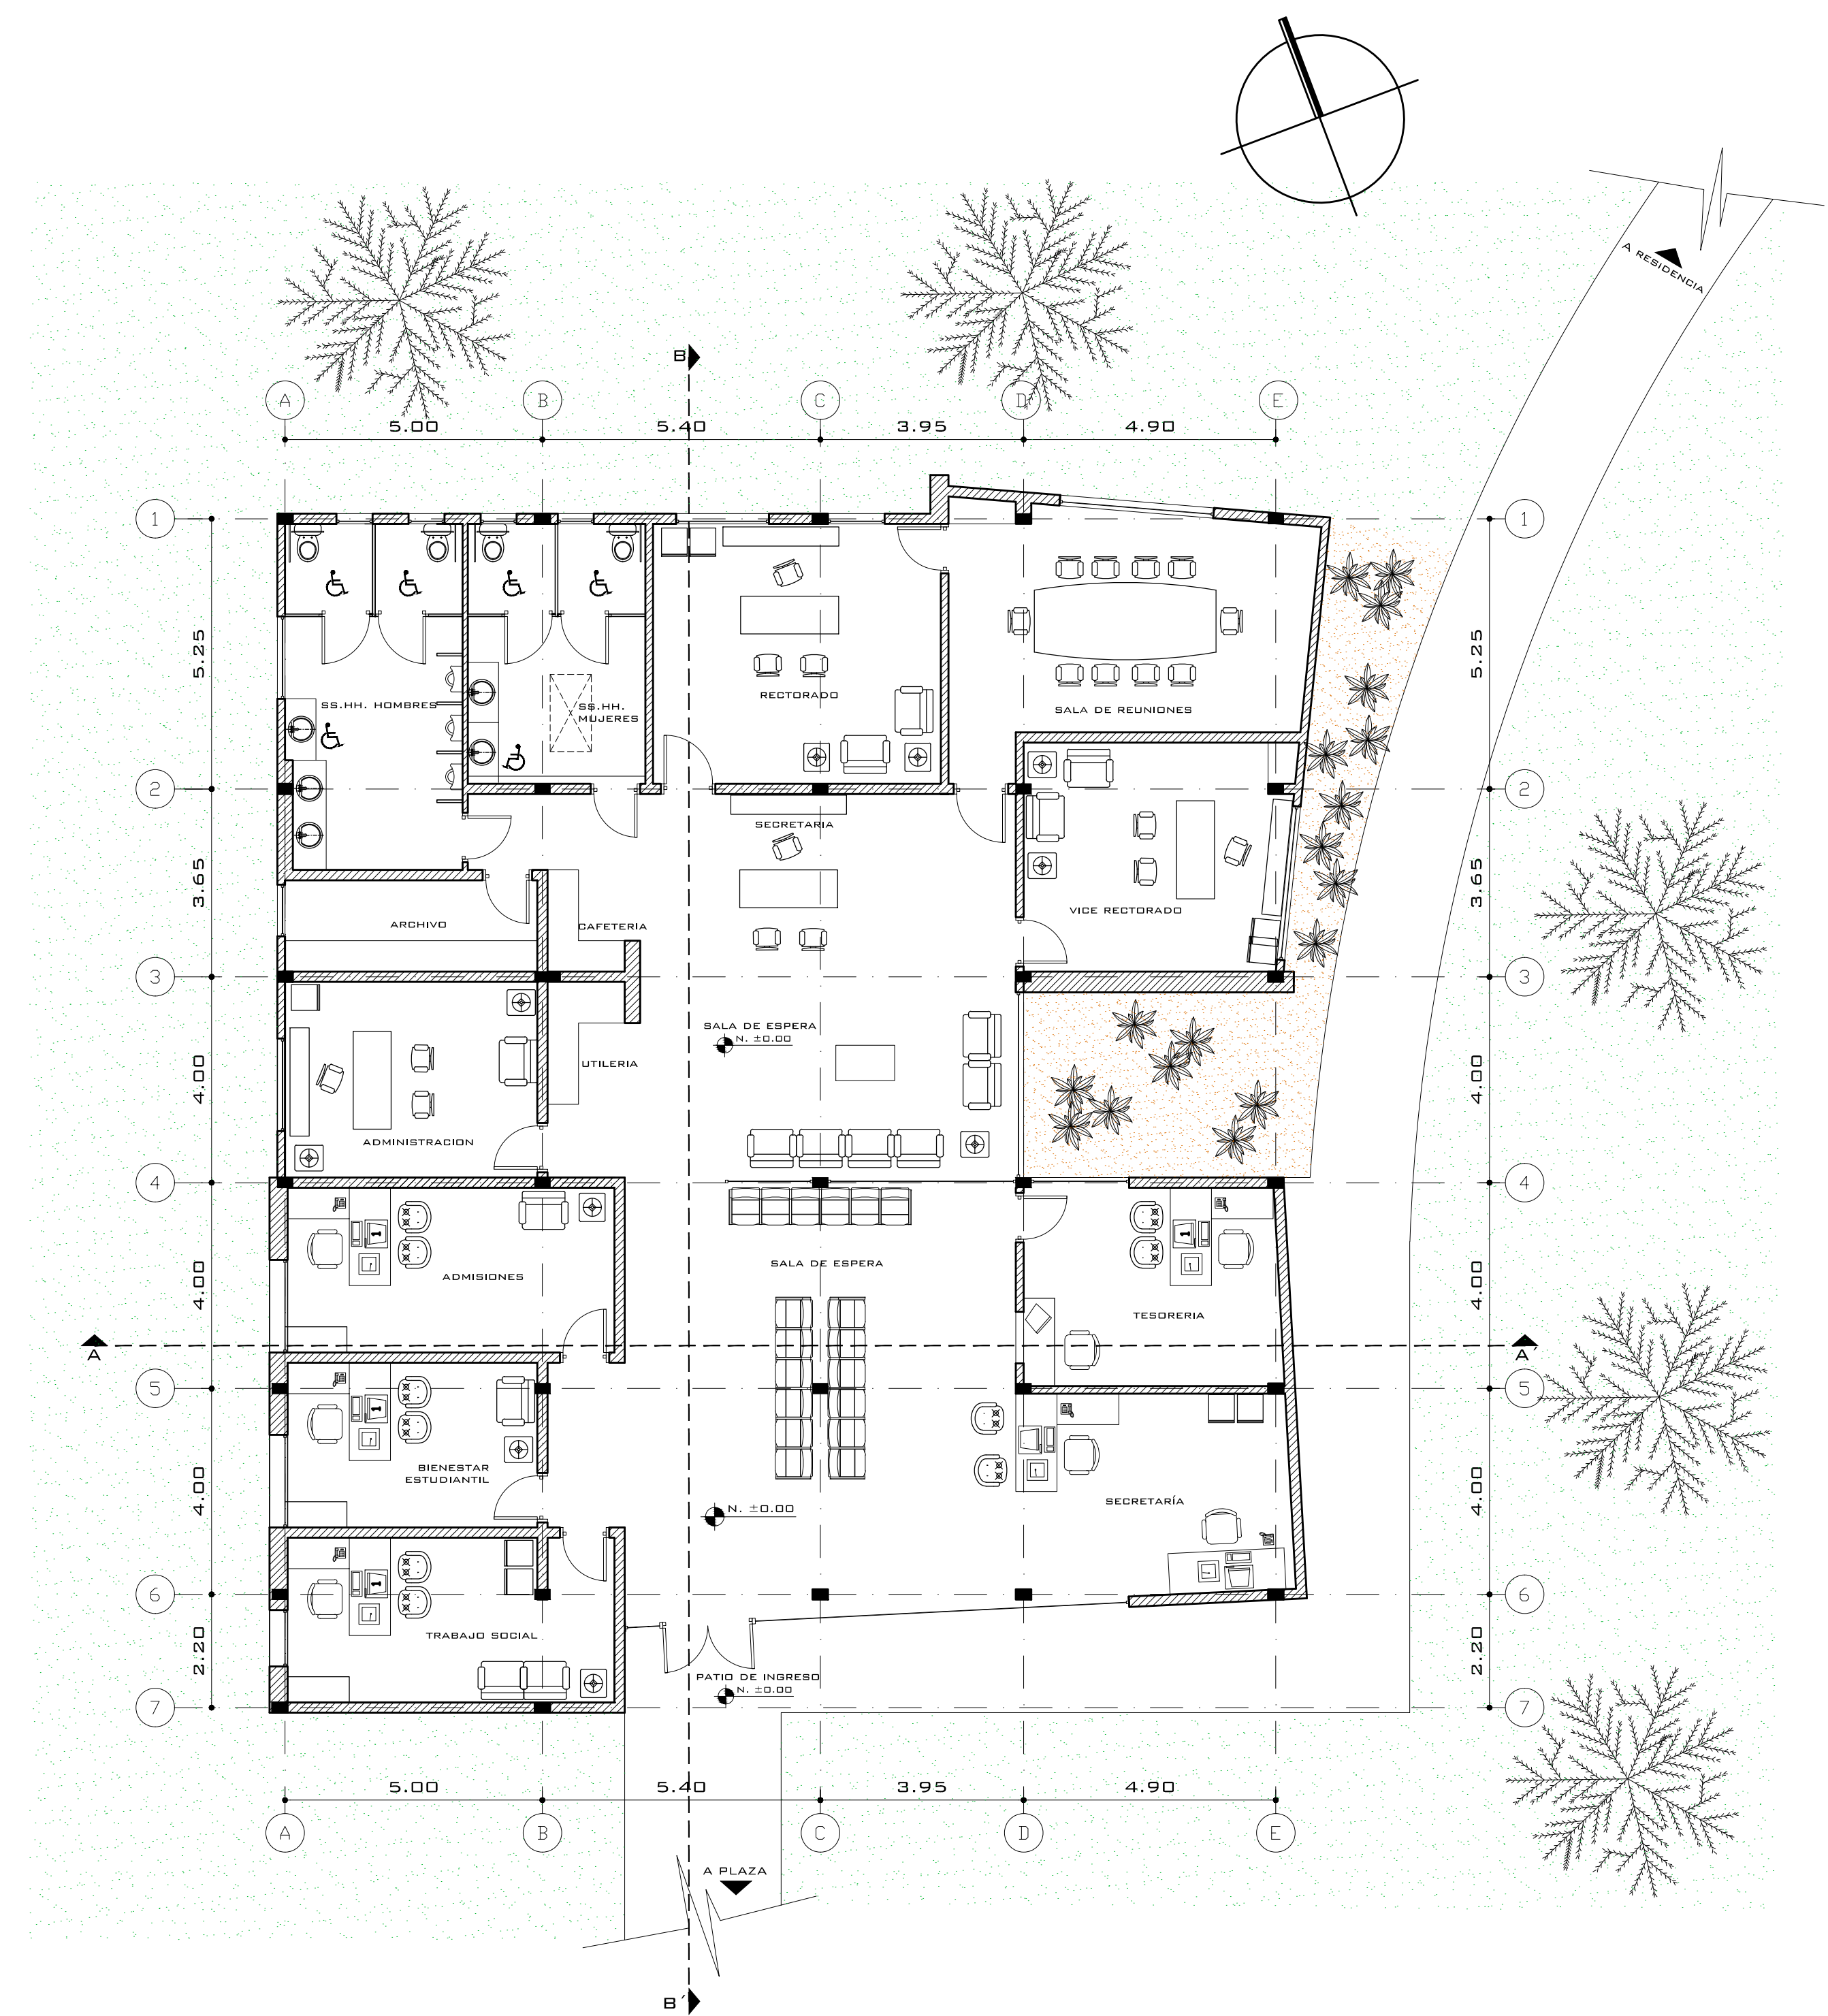


PLANTA ZONA DE ADMINISTRACION
ESCALA:1:100

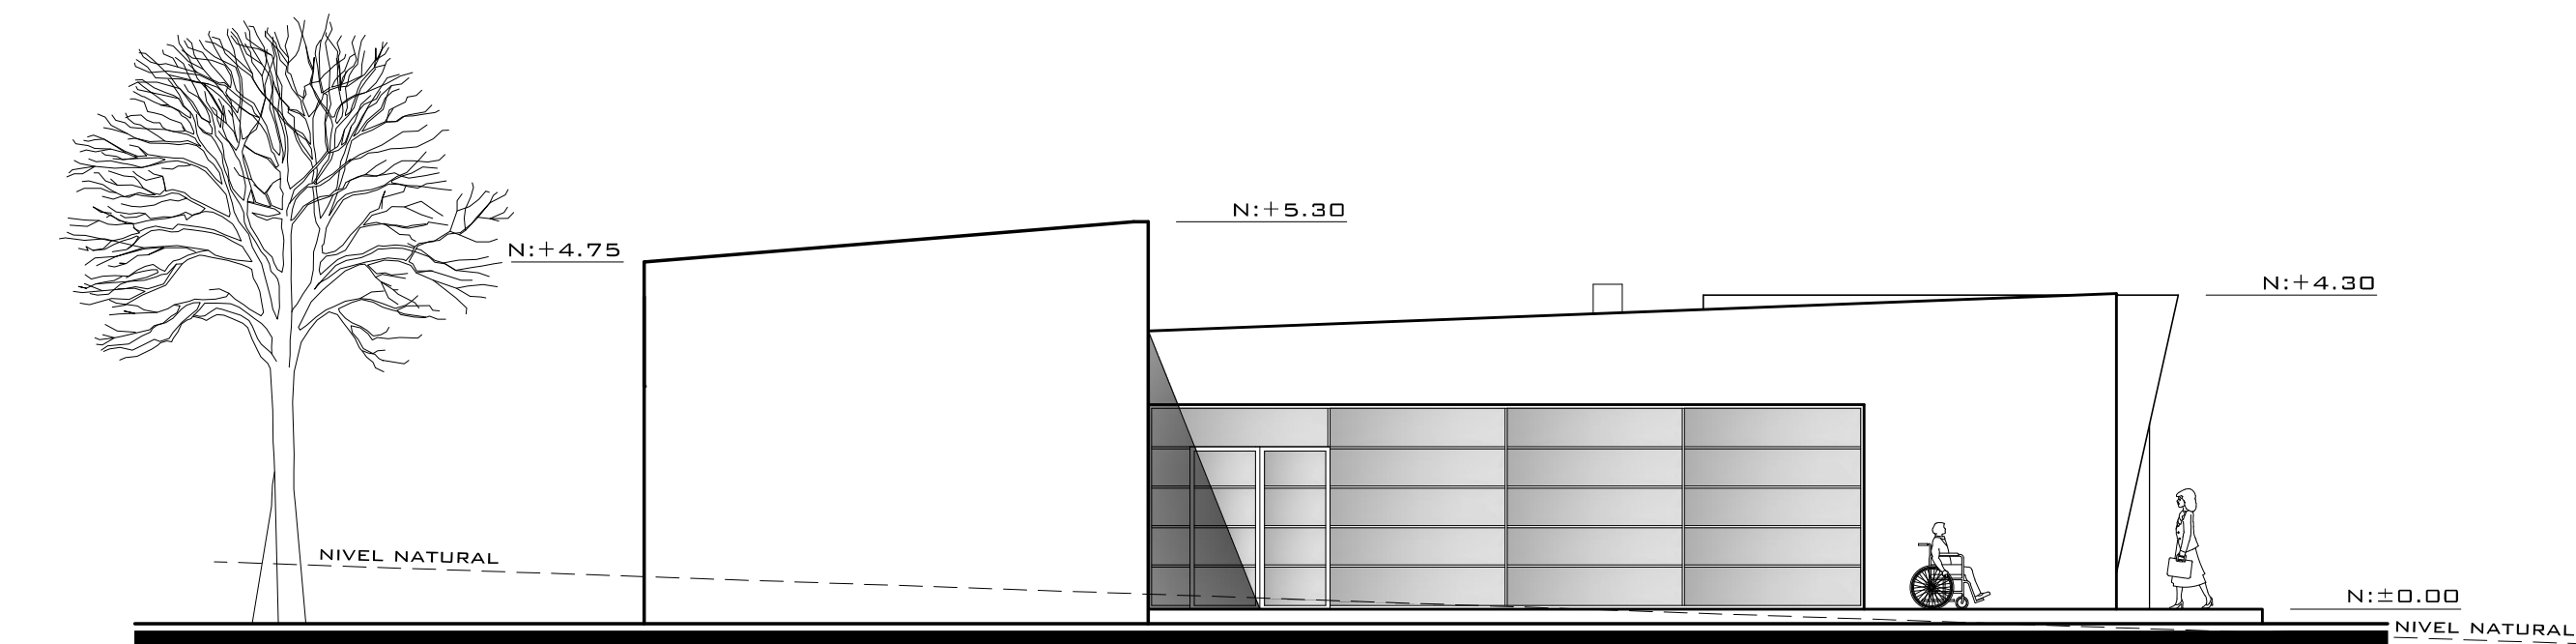

FACHADA SUR
ESCALA:.....1:100

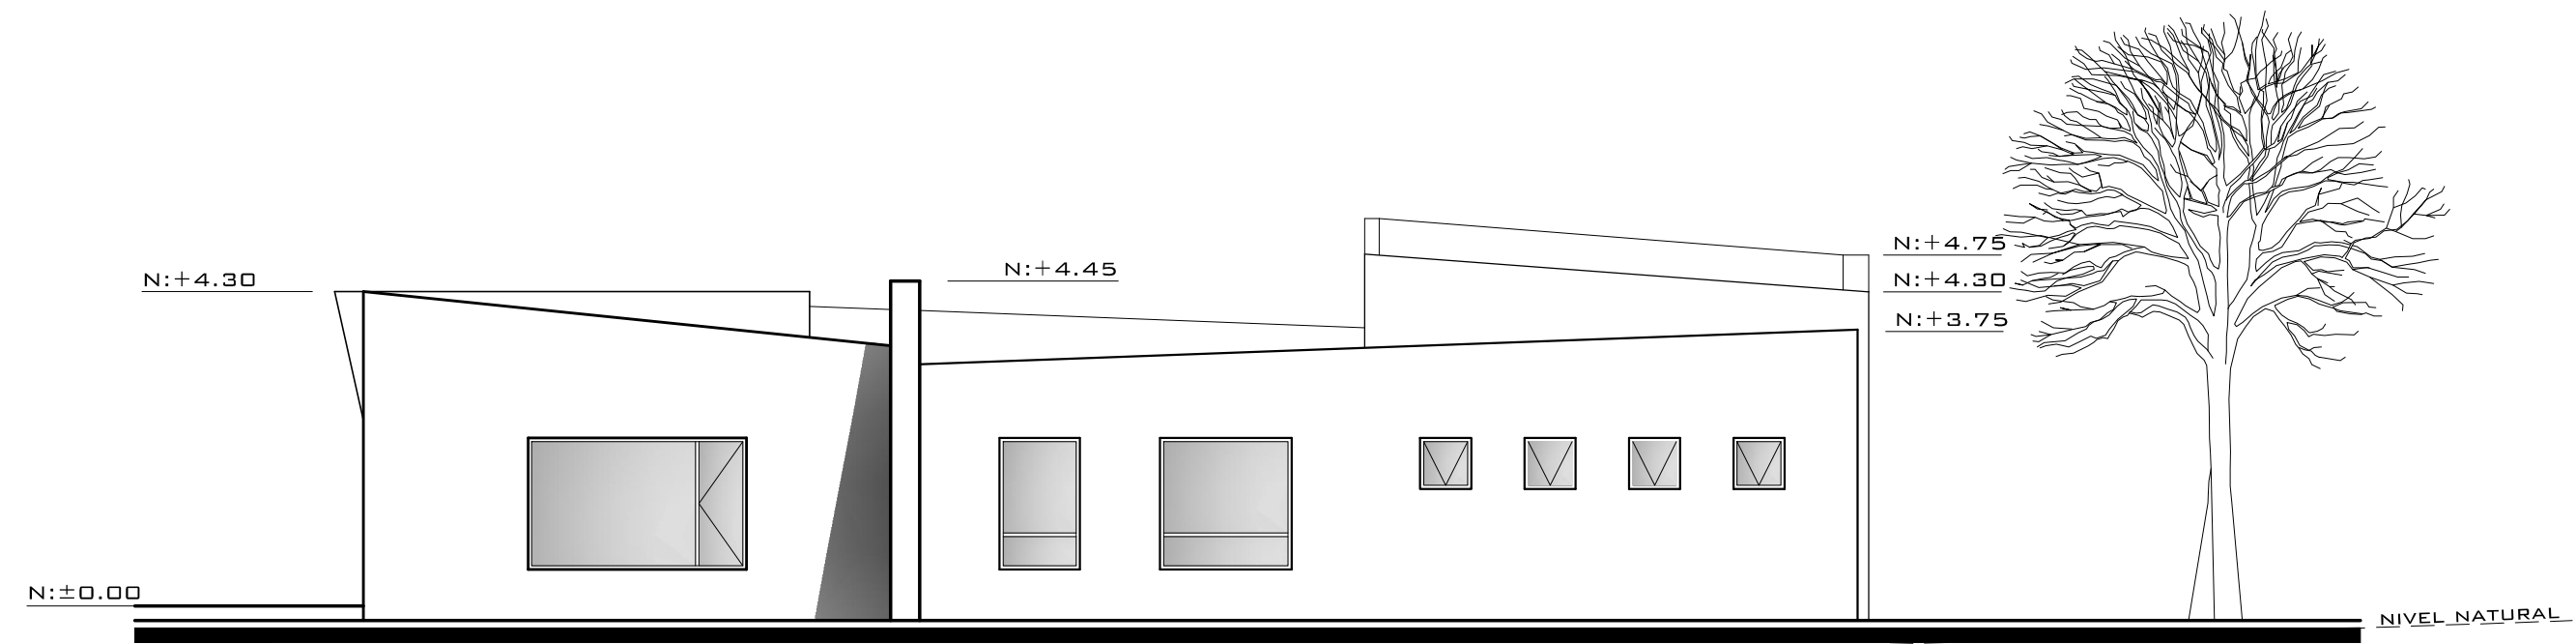

FACHADA NORTE
ESCALA:.....1:100

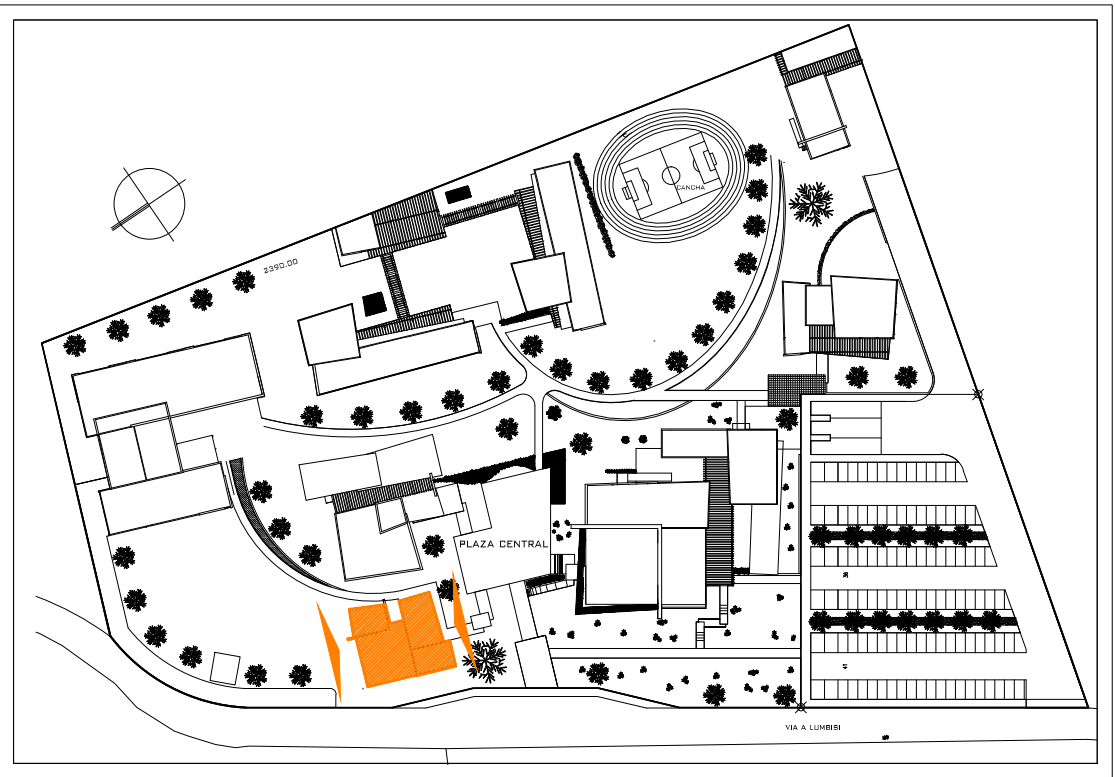

MAPA DE UBICACION
ESCALA:.....1:100

AUTOR
JUAN DIEGO
ALVARADO CORDERO

DIRECTOR
ARQ. LEONARDO
MIÑO GARCÉS

FECHA
SEP 2010

CONTENIDO
PLANTA Y
FACHADAS ZONA DE ADMINISTRACION

LAMINA
3 DE 20
ADMINISTRACION 1 DE 2