




CEND - AULAS

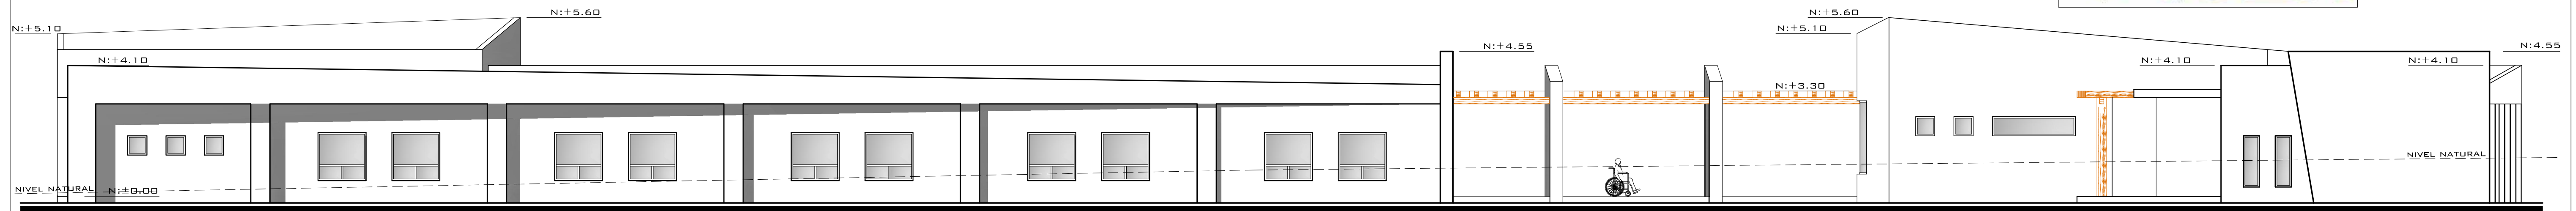


FACHADA DESTE
ESCALA:.....1:100

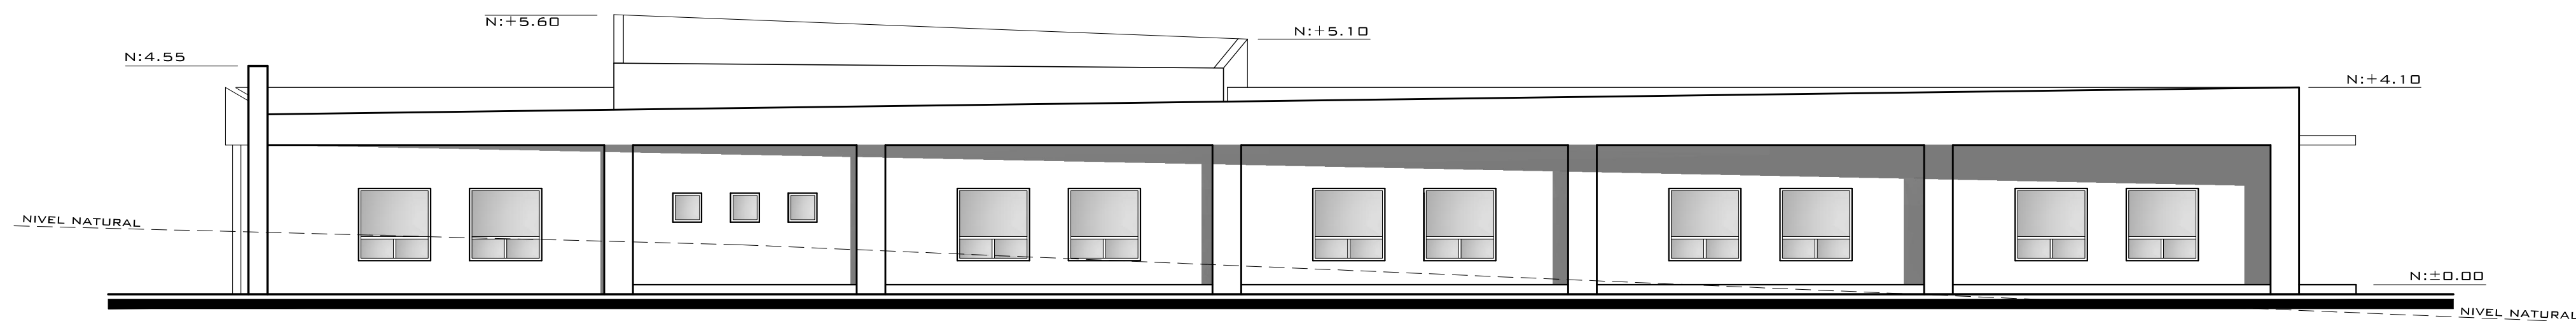


FACHADA SUR
ESCALA:.....1:100

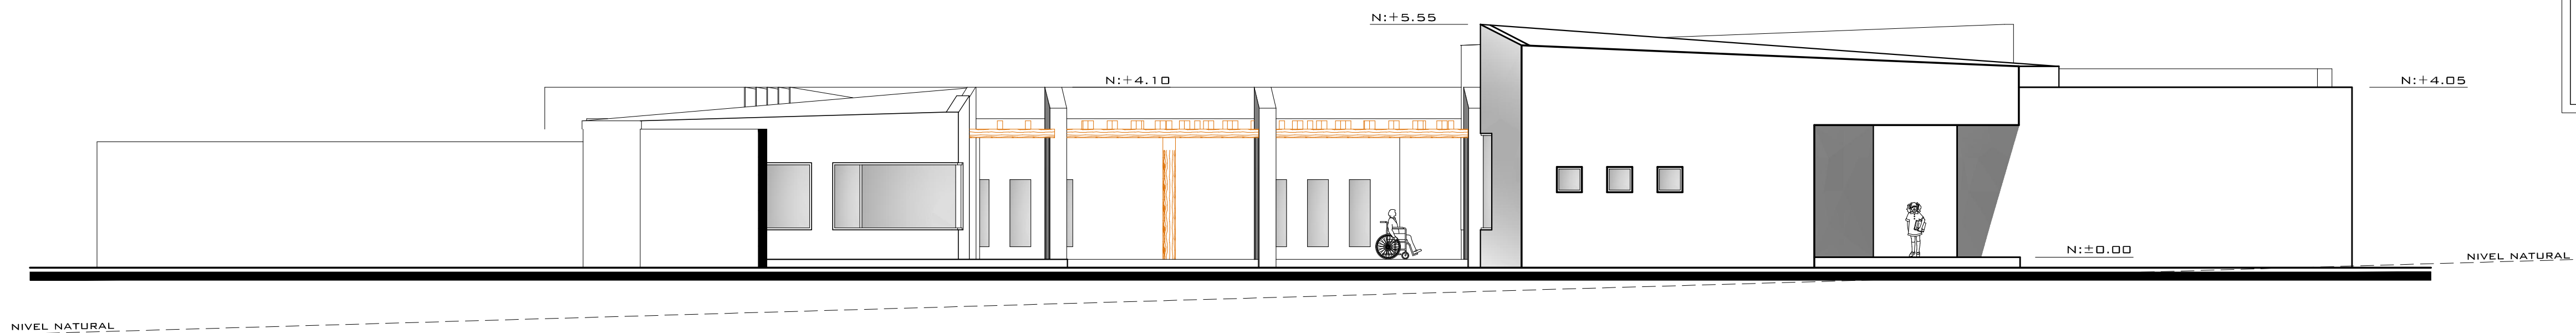


FACHADA NORTE
ESCALA:.....1:100

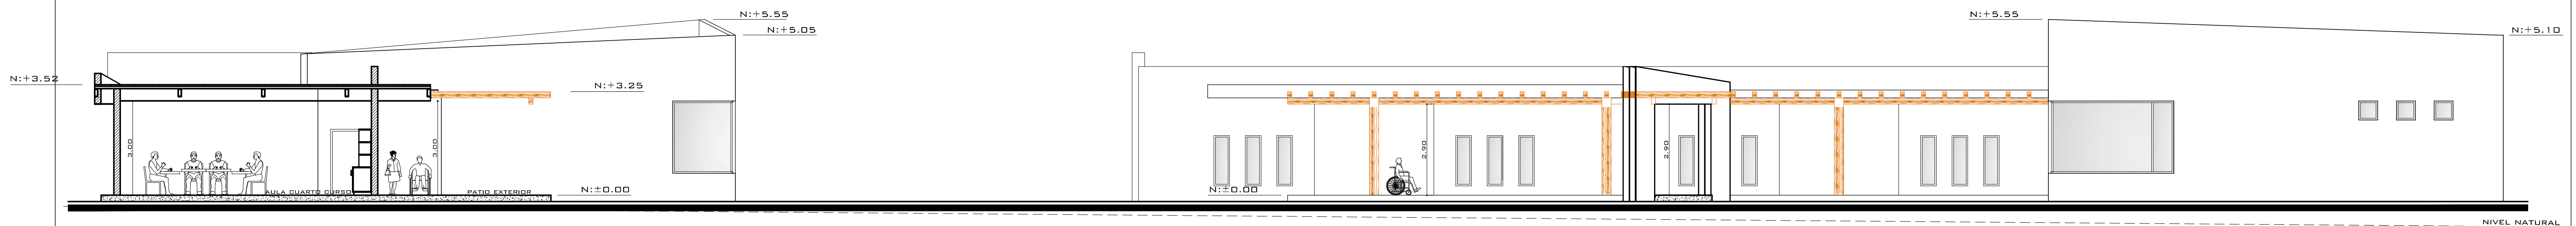

CORTE A-A'
ESCALA:.....1:100

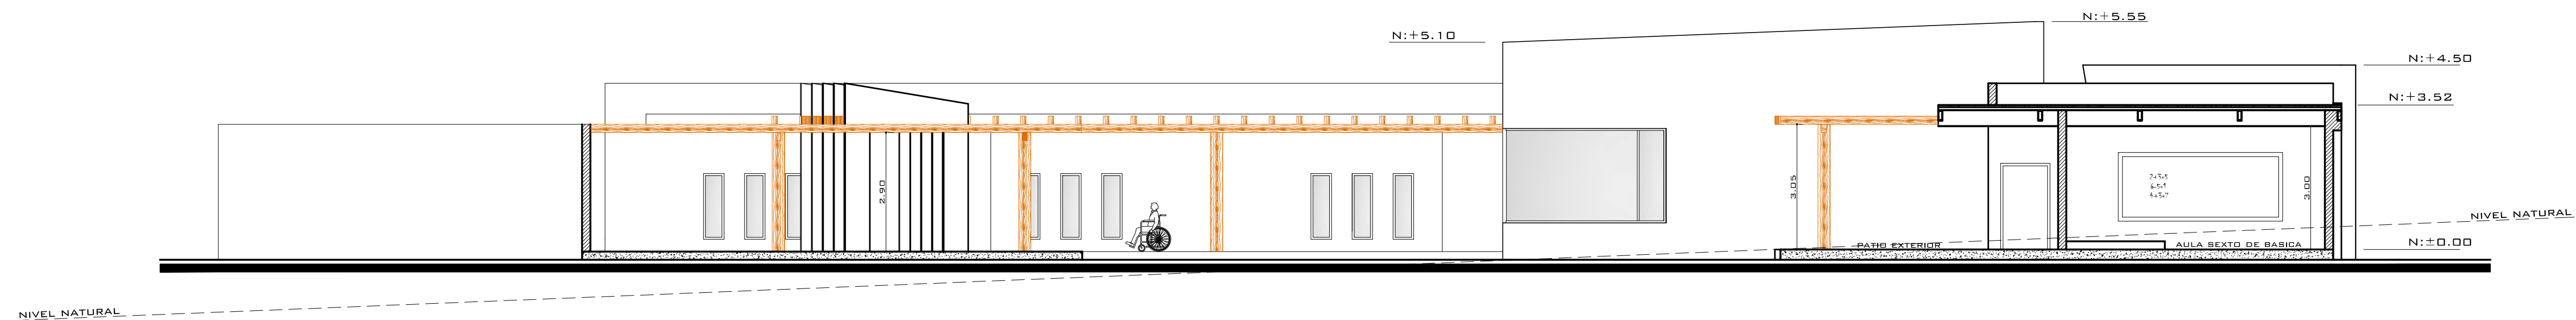

CORTE B-B'
ESCALA:.....1:100

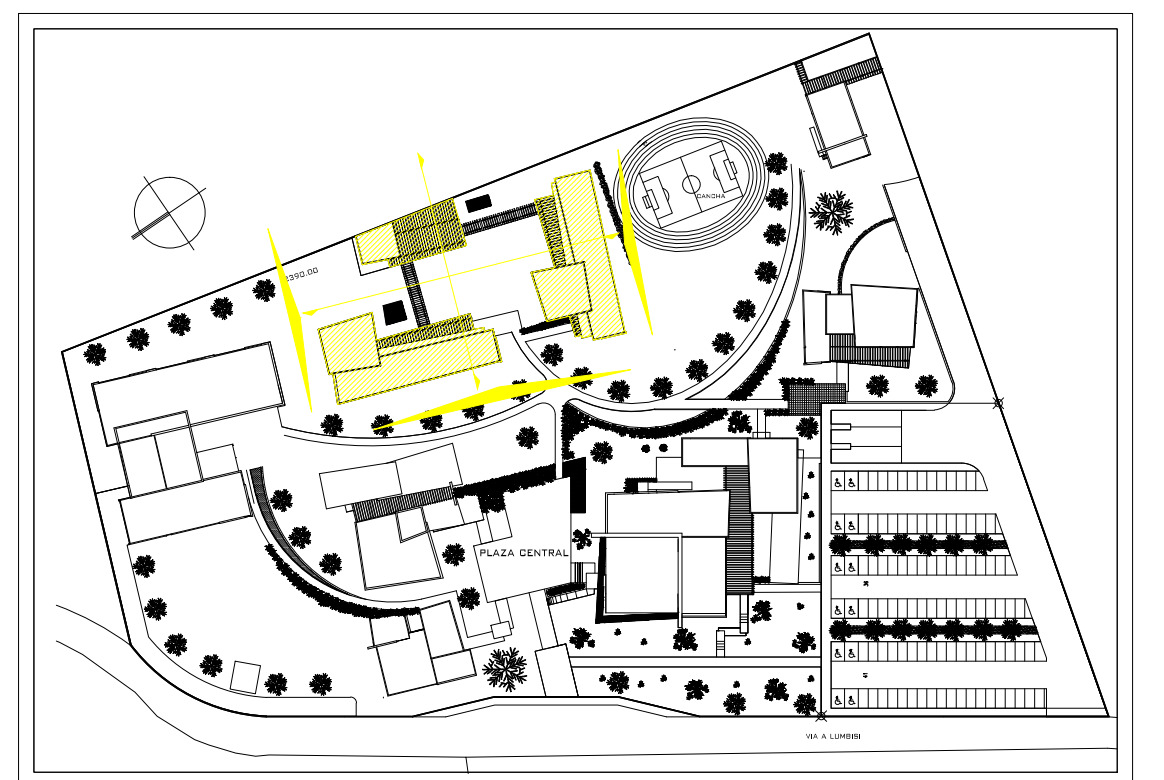

MAPA DE UBICACION
ESCALA:.....1:5000

AUTOR
JUAN DIEGO ALVARADO CORDERO

DIRECTOR
ARQ. **LEONARDO MIÑO GARCES**

FECHA
SEP 2010

ESCALA
INDICADAS

CONTENIDO
FACHADAS Y
CORTES DE ZONA DE AULAS

LAMINA
6 DE 20
AULAS 2 DE 2

TEMA
**CENTRO DE EDUCACION Y REHABILITACION PARA NIÑOS
Y JOVENES CON DISCAPACIDADES**

CEND