


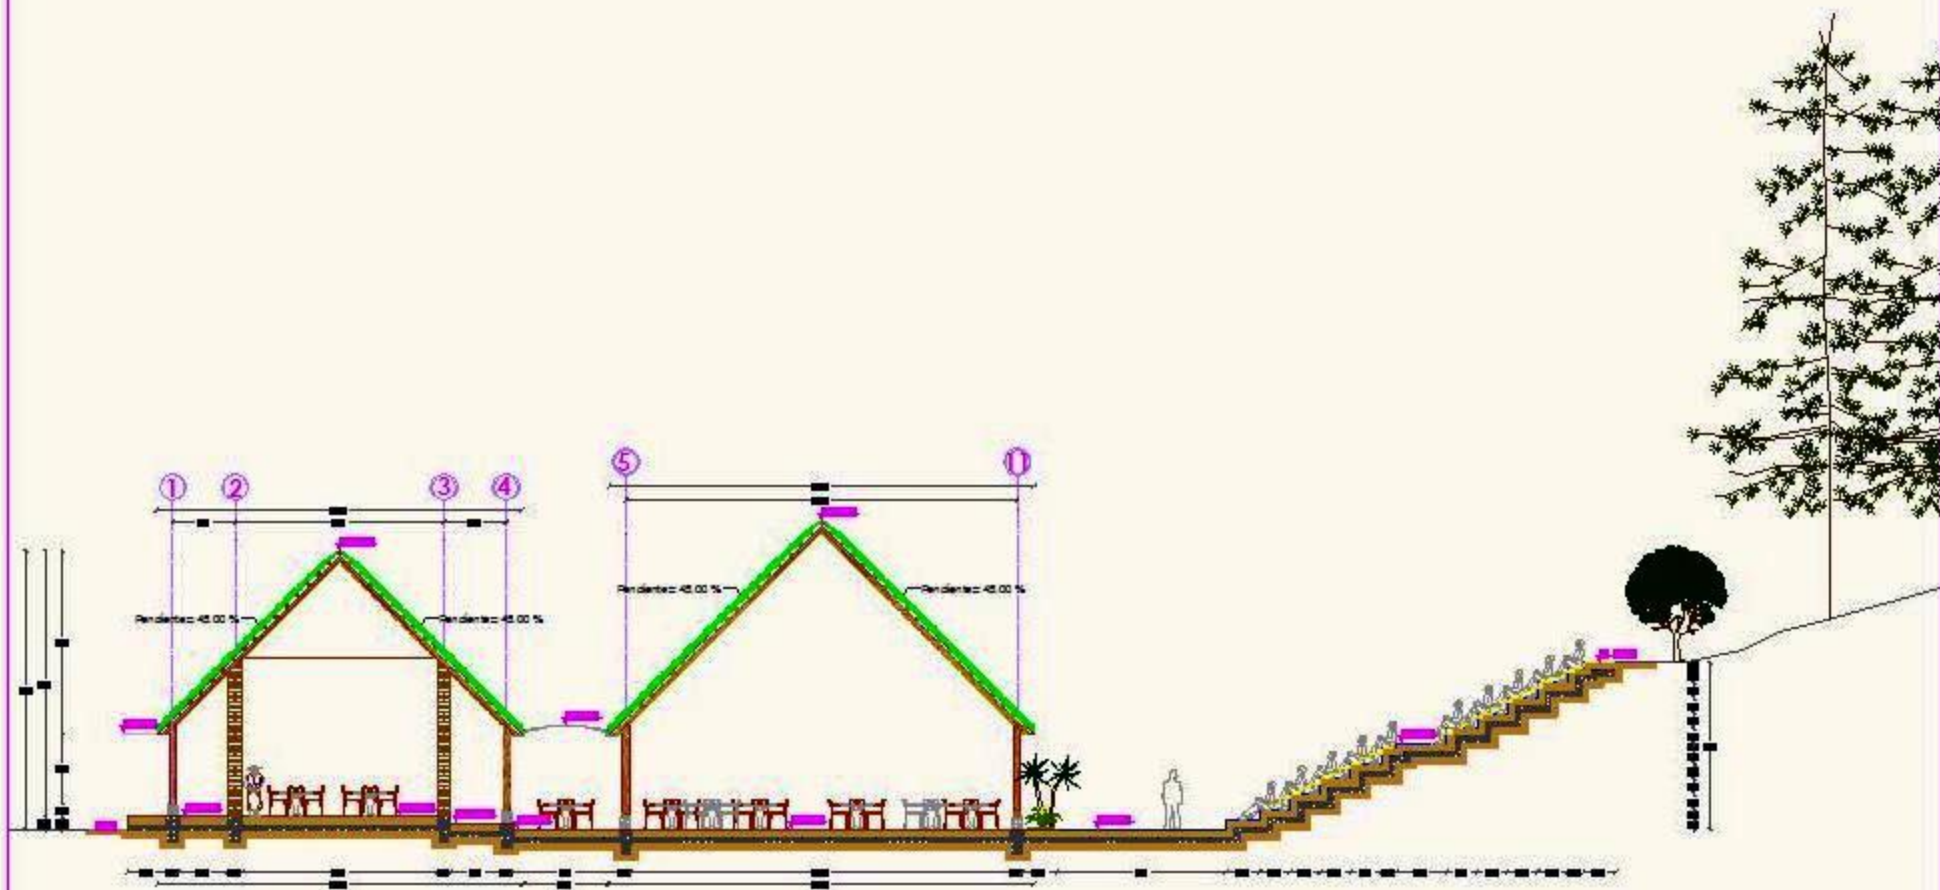

### CORTE TRANSVERSAL DE RESTAURANTE Y ANFITEATRO

ESC. 1:100



UNIVERSIDAD  
INTERNACIONAL  
**SEK**

FACULTAD DE ARQUITECTURA Y URBANISMO

VIVIENDA ÓPTIMA UNIFAMILIAR Y CENTRO  
COMUNITARIO PARA LA COMUNIDAD SALASACA DE LA  
COMUNIDAD SALASACA

Ara. Leonardo Serrano

Dibujante: Rafael Maza

**CONTENIDO**  
CORTE TRANSVERSAL DE  
RESTAURANTE Y ANFITEATRO