



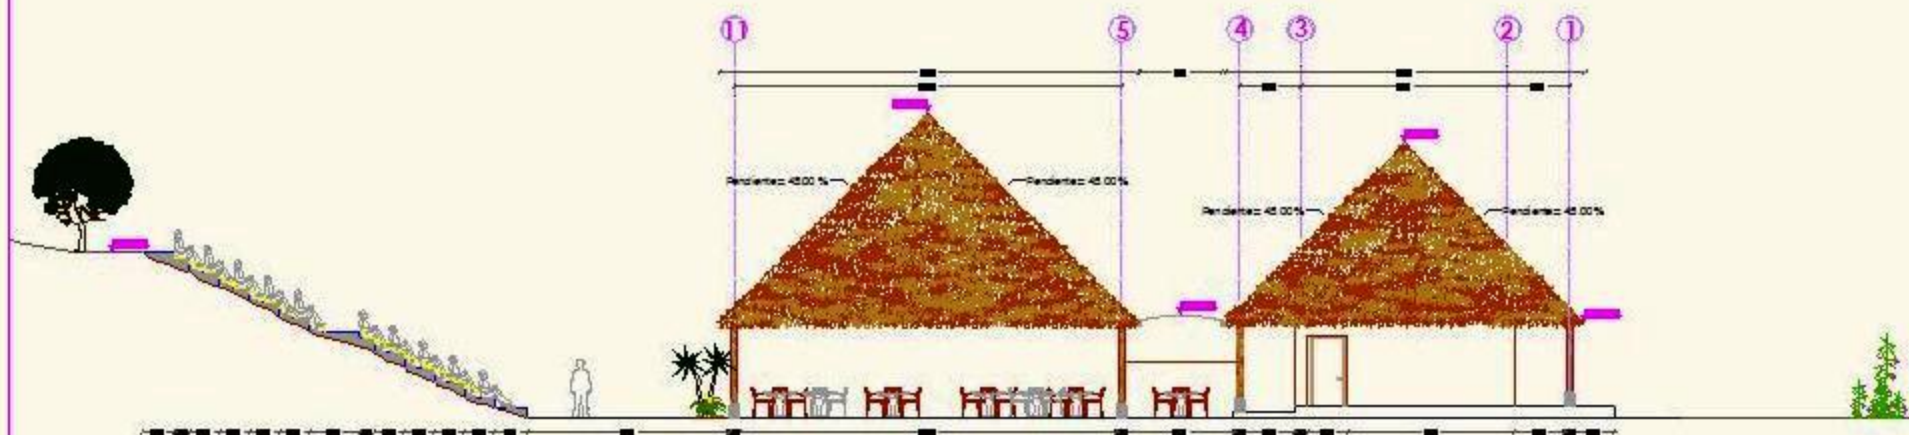

FACHADA ESTE DE RESTAURANTE Y ANFITEATRO

ESC. 1:100

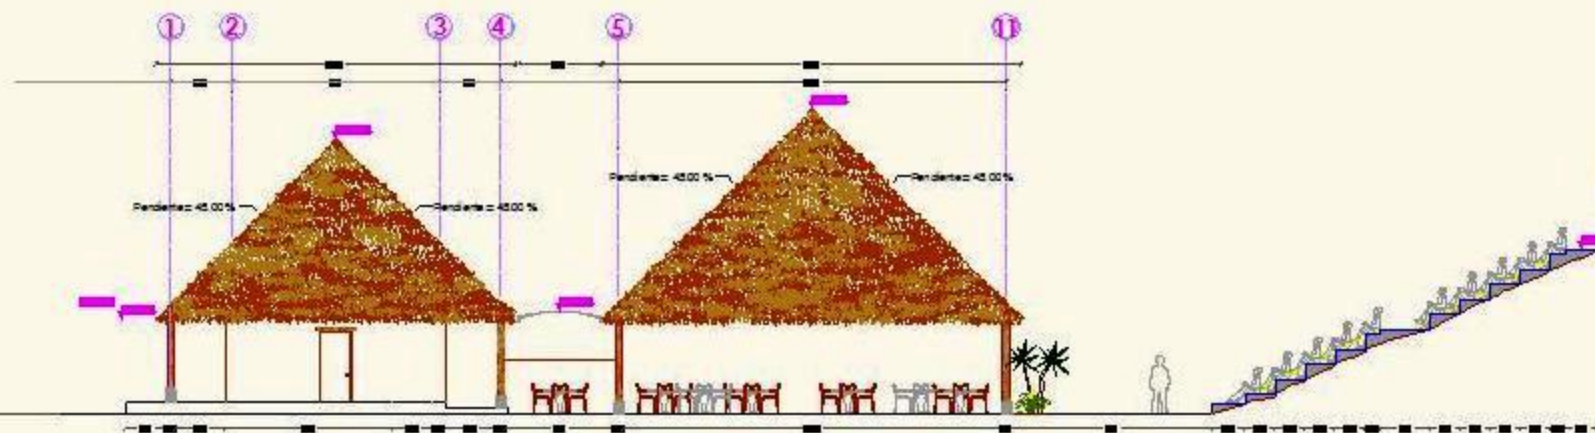

FACHADA OESTE DE RESTAURANTE Y ANFITEATRO

ESC. 1:100



UNIVERSIDAD
INTERNACIONAL
SEK

FACULTAD DE ARQUITECTURA Y URBANISMO

VIVIENDA OPTIMA UNIFAMILIAR Y CENTRO
COMUNITARIO PARA LA COMUNIDAD HUASALATA DE LA
COMUNIDAD SAHAGUNA

Arq. Leonardo Serrano

Estudiante de Arquitectura

CONTENIDO
FACHADA ESTE Y OESTE DE
RESTAURANTE Y ANFITEATRO