



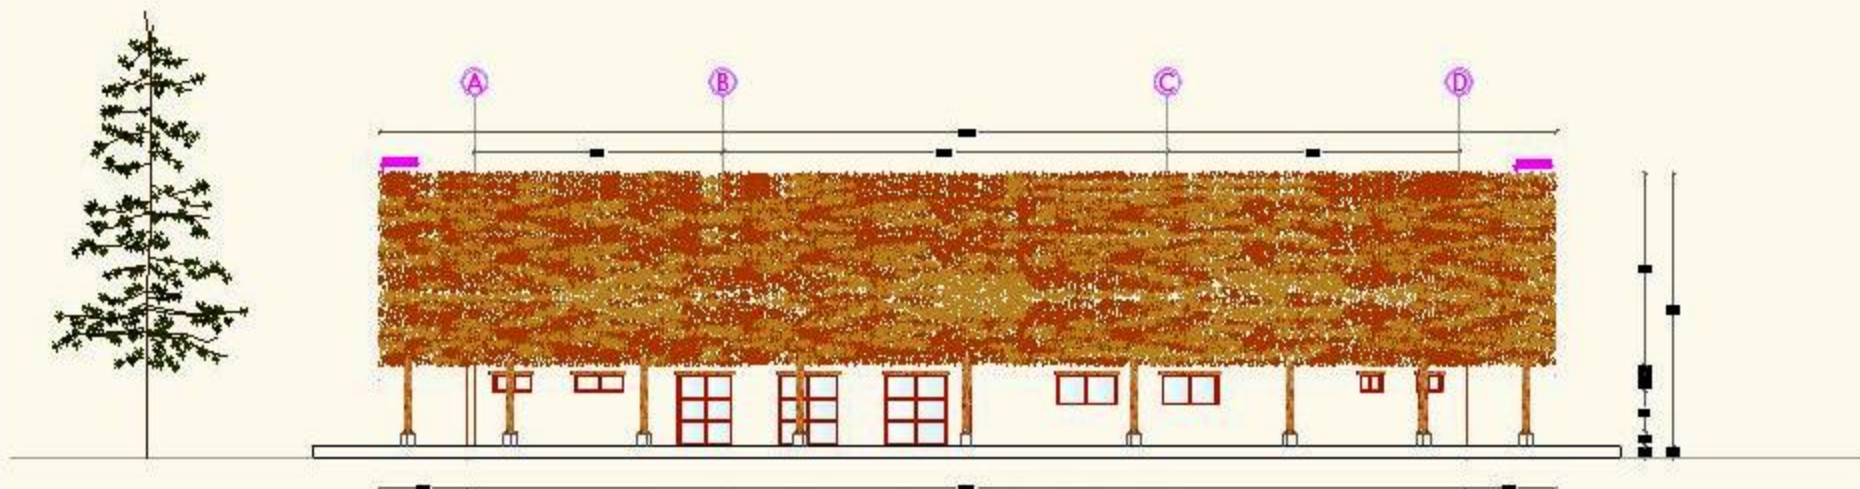

FACHADA SUR-ESTE DE RESTAURANTE

ESC. 1:100

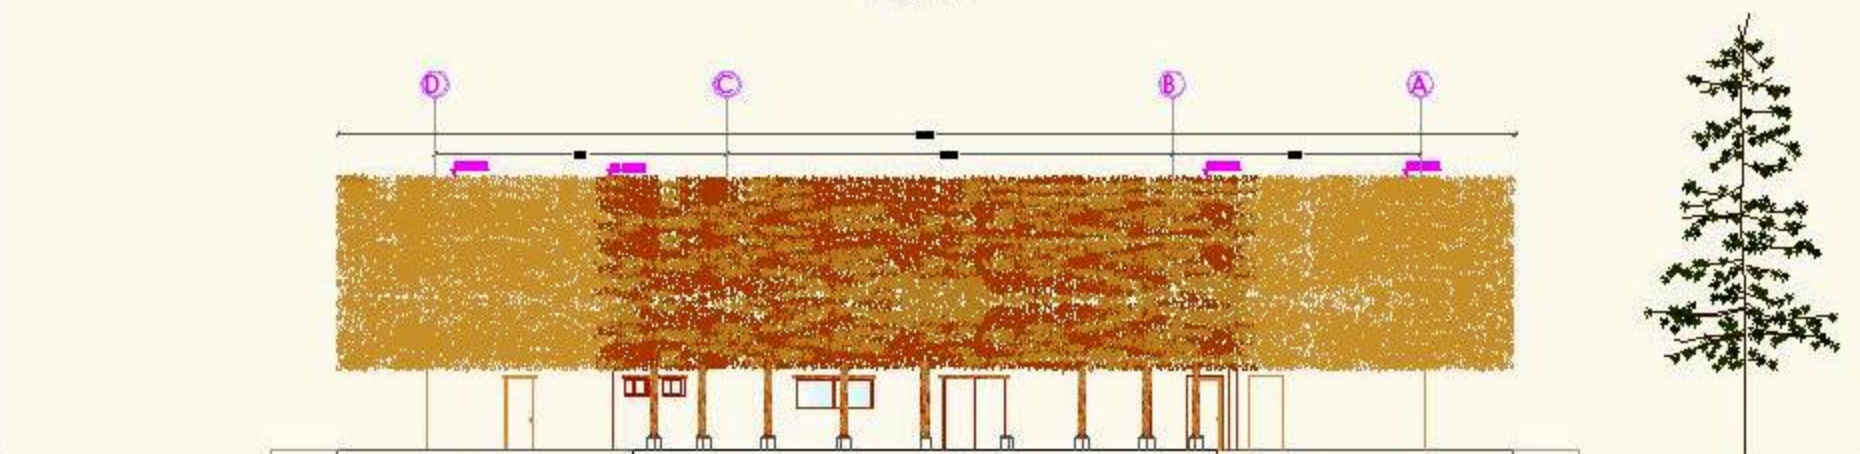

FACHADA NOR-OESTE DE RESTAURANTE

ESC. 1:100



UNIVERSIDAD
INTERNACIONAL
SEK

FACULTAD DE ARQUITECTURA Y URBANISMO

VIVIENDA ÓPTIMA INFAMILIA Y CENTRO
COMUNITARIO PARA LA COMUNA HUA SALATA DE LA
COMUNIDAD SAJASACA

Arq. Leonardo Serrano

Delineador: Daniel Mena

CONTENIDO
FACHADA NOR-OESTE Y SUR-ESTE DE
RESTAURANTE Y ANEXOS