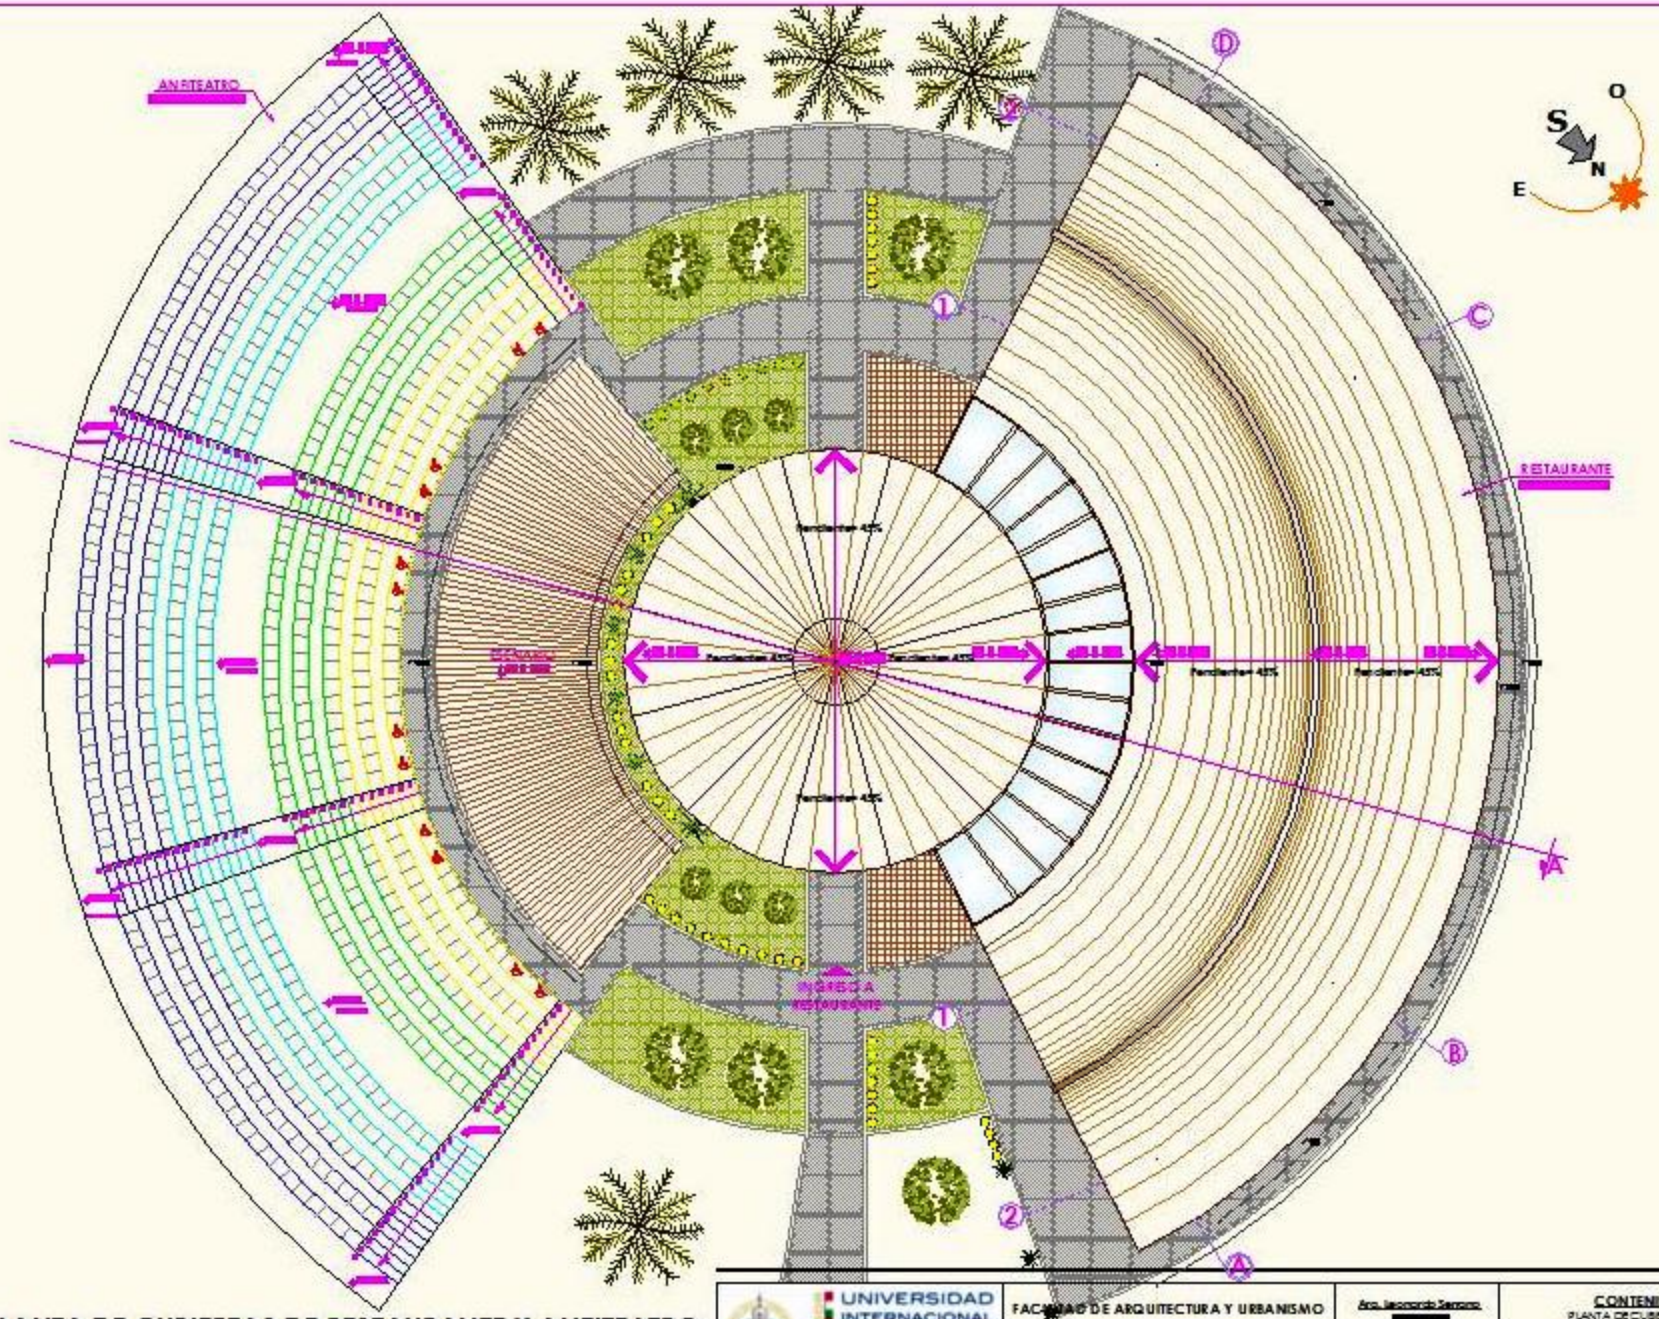

PLANTA DE CUBIERTAS DE RESTAURANTE Y ANFITEATRO

ESC. 1:100

UNIVERSIDAD INTERNACIONAL SEK

FACULTAD DE ARQUITECTURA Y URBANISMO

VIVIENDA ÓPTIMA UNIFAMILIAR Y CENTRO COMUNITARIO PARA LA COMUNA HUASALATA DE LA COMUNIDAD SALASACA

Arq. Jacopo de Santos

Estefany Pastrel Mego

CONTENIDO

PLANTA DE CUBIERTAS DE RESTAURANTE Y ANFITEATRO

03