




PLANTA DE RESTAURANTE Y ANFITEATRO

ESC. 1:100

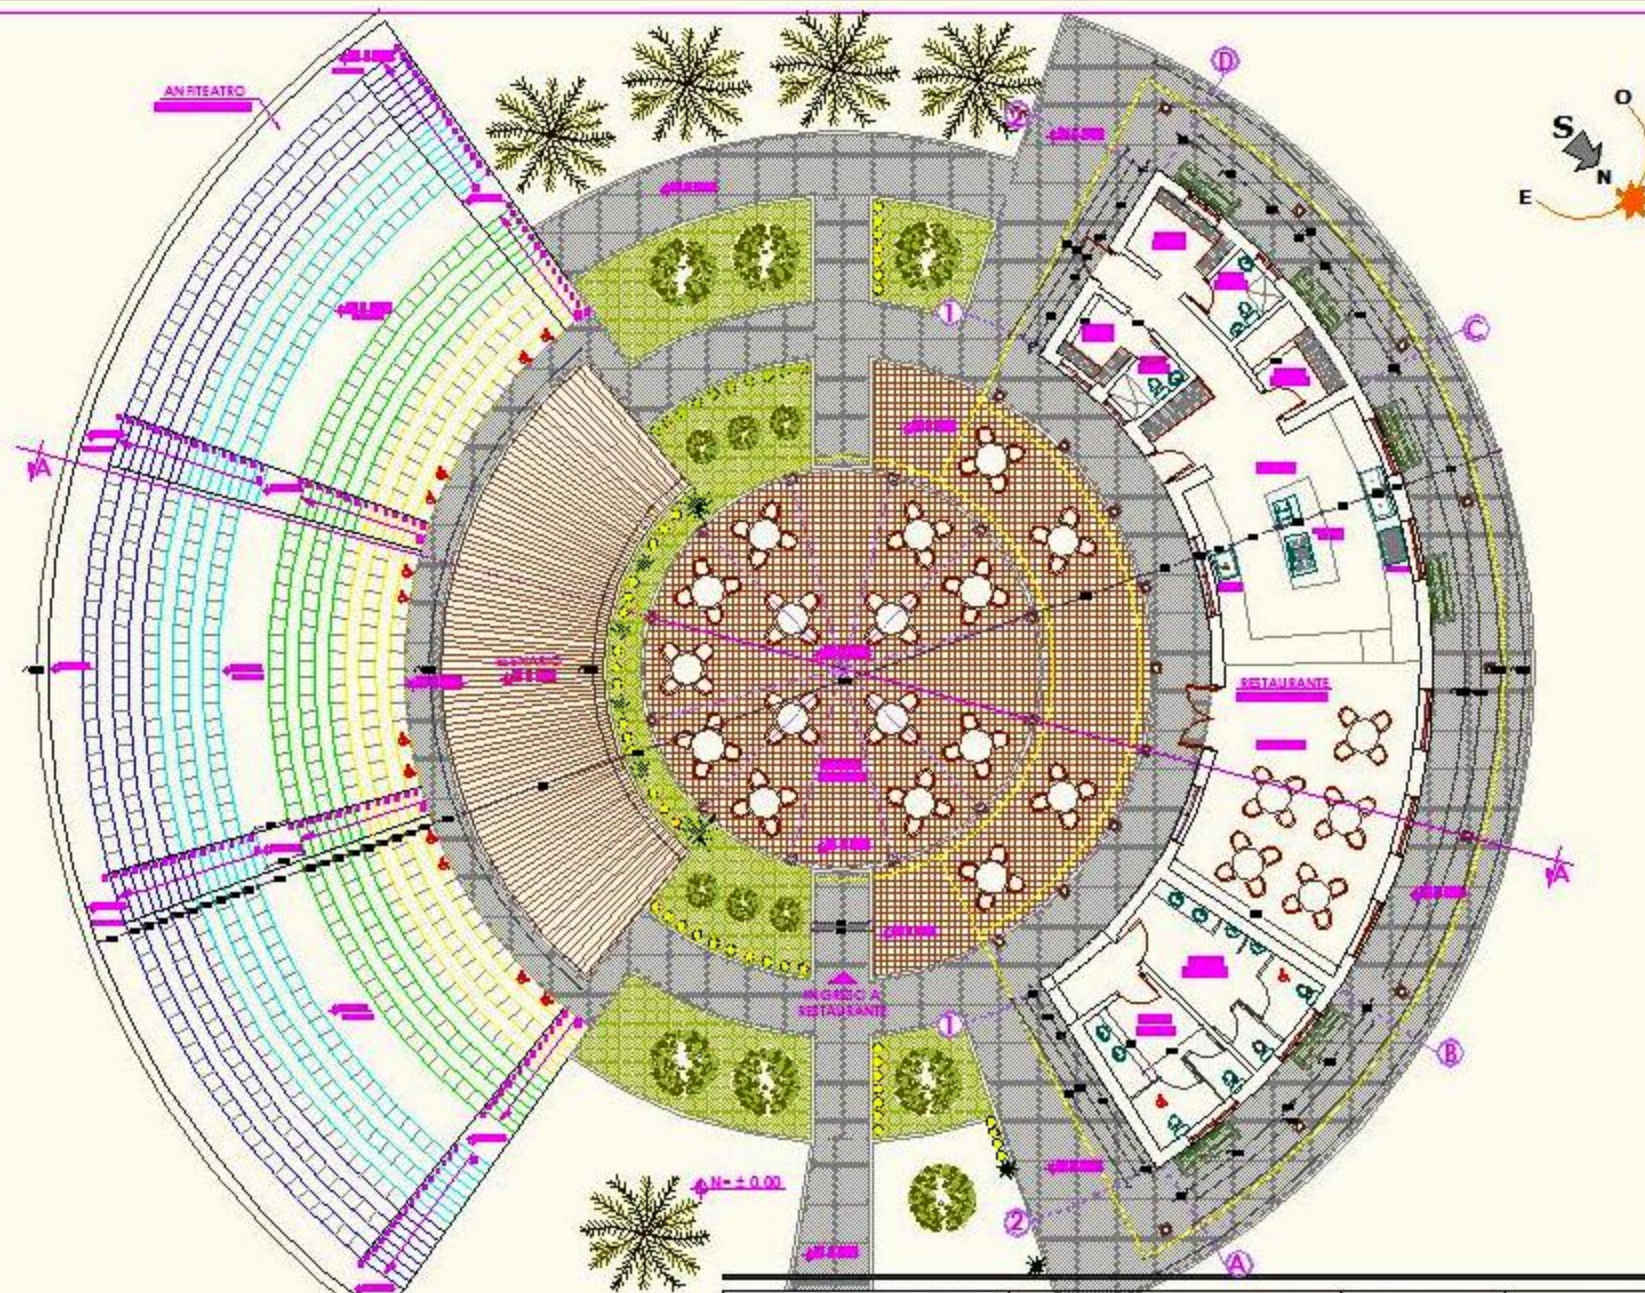

UNIVERSIDAD
INTERNACIONAL
SEK

FACULTAD DE ARQUITECTURA Y URBANISMO

VIVIENDA ÓPTIMA UNIFAMILIAR Y CENTRO
COMUNITARIO PARA LA COMUNA HUA SALATA DE LA
COMUNIDAD SAUSACA

Área: Inmueble: 2.000,00 m²

Calificación: Excelente

CONTENIDO
PLANTAS DE RESTAURANTE Y
ANFITEATRO