



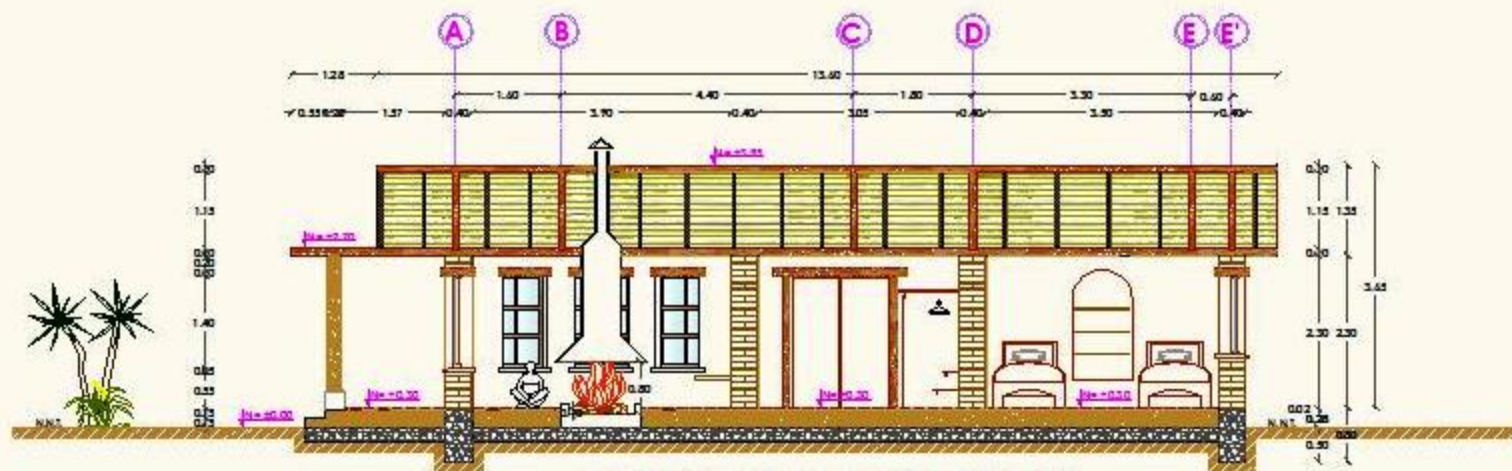

CORTE LONGITUDINAL VIVIENDA TIPO A (A-A)

ESC. 1:100

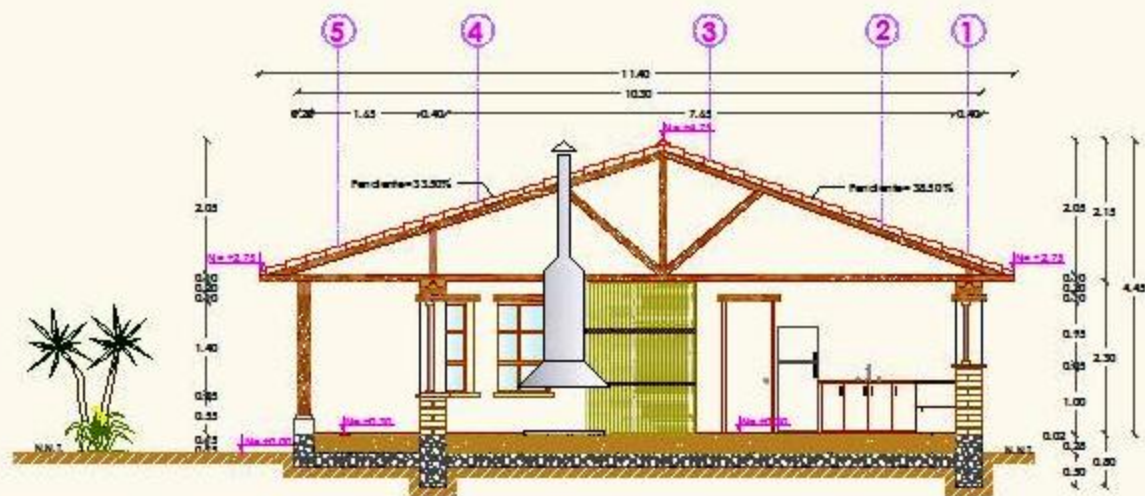

CORTE TRANSVERSAL VIVIENDA TIPO A (B-B)

ESC. 1:100



UNIVERSIDAD
INTERNACIONAL
SEK

FACULTAD DE ARQUITECTURA Y URBANISMO

VIVIENDA OPTIMA UNIPANELLARY CENTRO
COMUNITARIO PARA LA COMUNIDAD HUASALATA DE LA
COMUNIDAD SAHUASACA

Arq. Leonardo Serrano

Arq. Daniel Maca

CONTENIDO
CORTE LONGITUDINAL Y TRANSVERSAL
DE VIVIENDA TIPO A

V&A T