
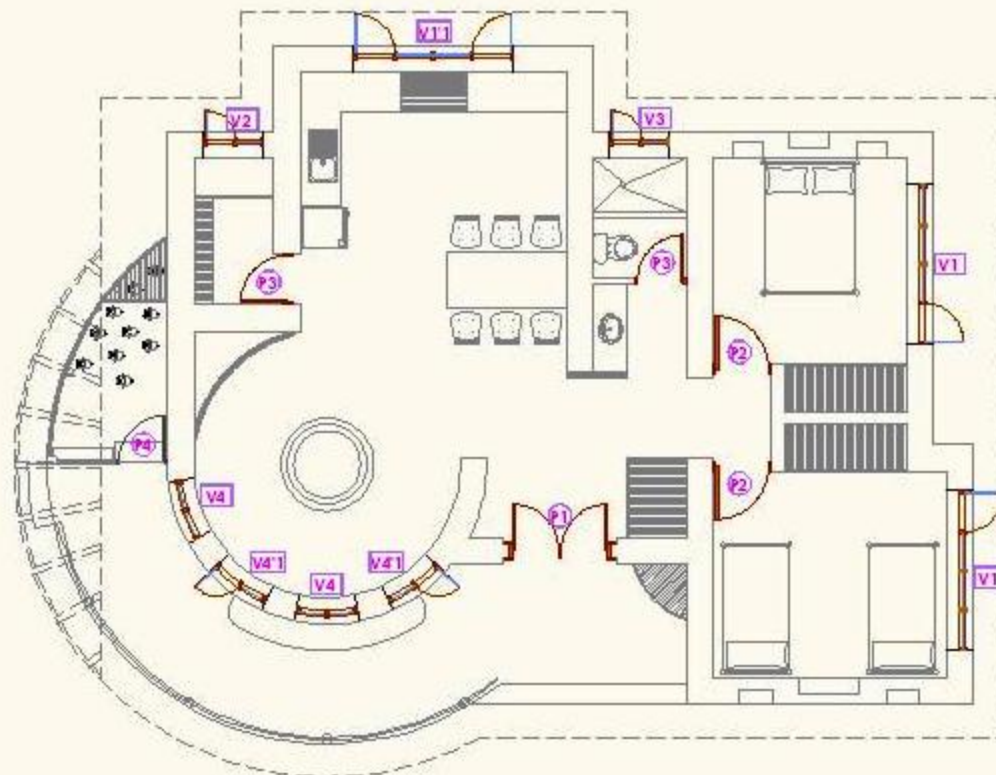
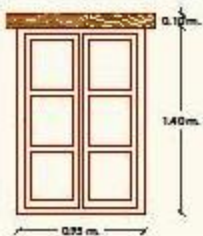


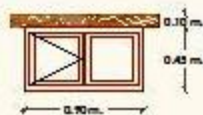

PLANTA DE PUERTAS Y VENTANAS VIVIENDA TIPO A

ESC. 1:50

CUADRO DE VENTANAS VIVIENDA TIPO A

ESCALA 1:50	CÓDIGO	MATERIAL	CANTIDAD
	V4'1	Perfilería de madera y Vidrio de 4mm.	2
	V2	Perfilería de madera y Vidrio de 4mm.	1