


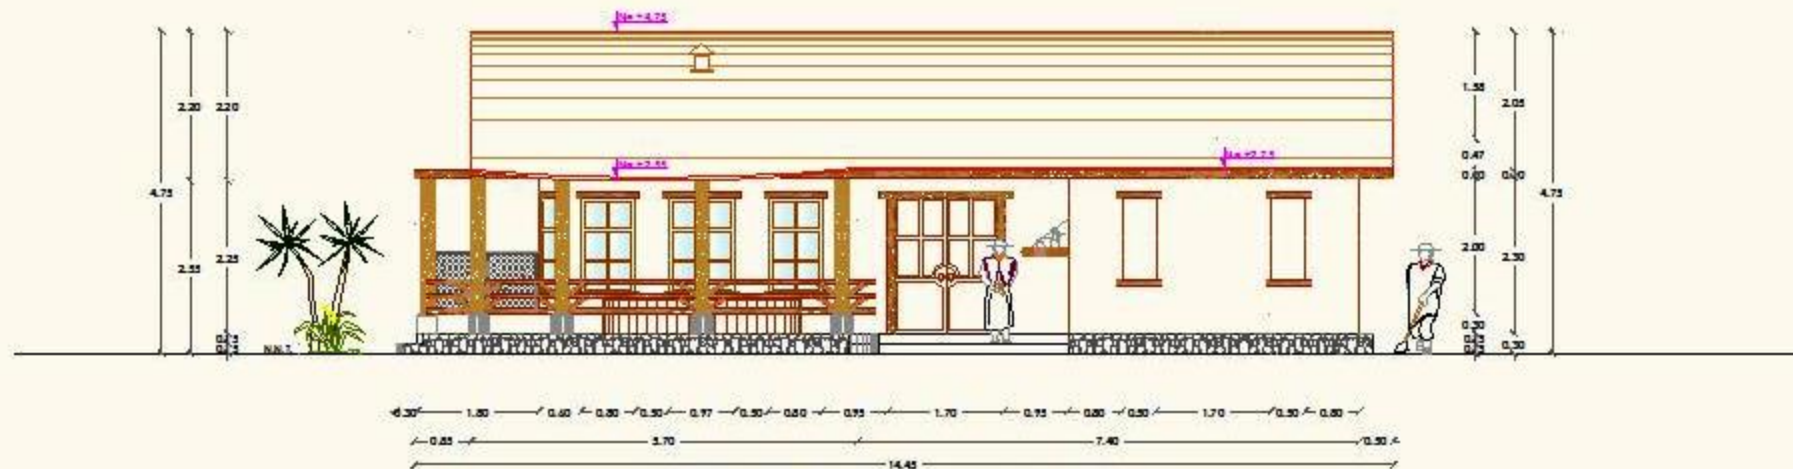

FACHADA FRONTAL VIVIENDA TIPO A

ESC. 1:50



FACHADA LATERAL DERECHA VIVIENDA TIPO A

ESC. 1:50



UNIVERSIDAD
INTERNACIONAL
SEK

FACULTAD DE ARQUITECTURA Y URBANISMO

VIVIENDA ÓPTIMA UNIMANUAL Y CENTRO
COMUNITARIO PARA LA COMUNA HUASALATA DE LA
COMUNIDAD SALASACA

Arq. Leonardo Serrano,
DISEÑO

Arq. Rafael Mera,
AUTOR

CONTENIDO
FACHADA FRONTAL Y LATERAL
DERECHA DE VIVIENDA TIPO A

V&S