



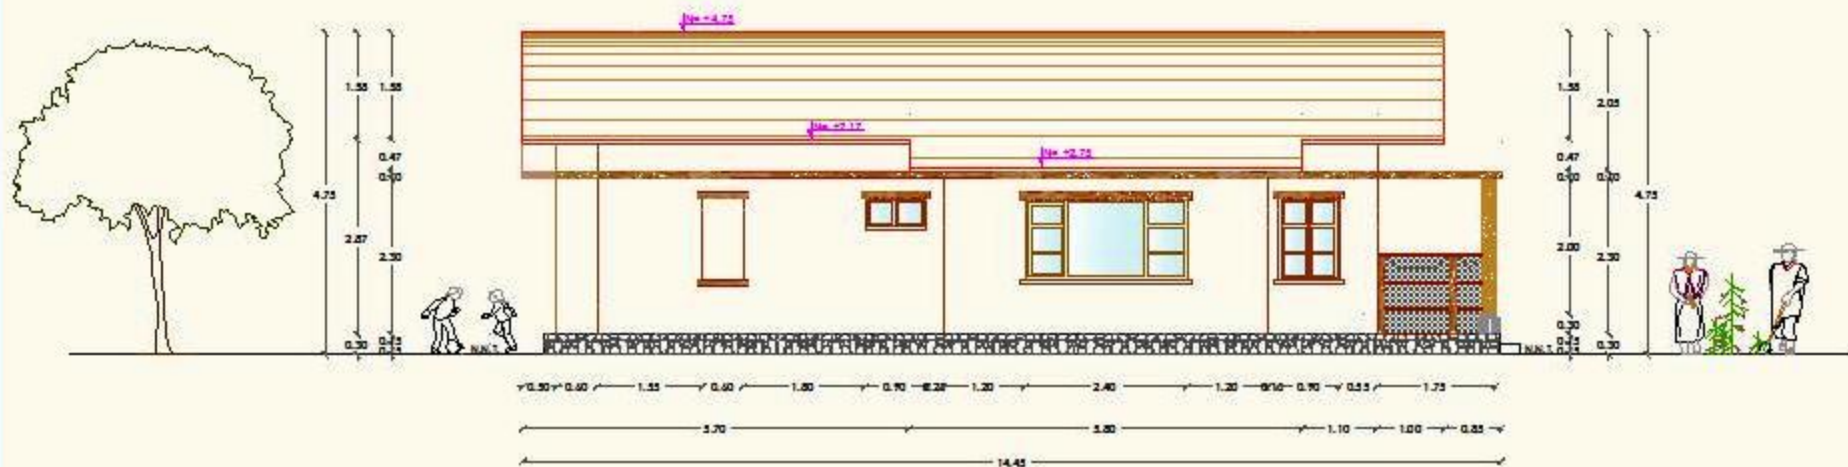

FACHADA POSTERIOR VIVIENDA TIPO A

ESC. 1:50

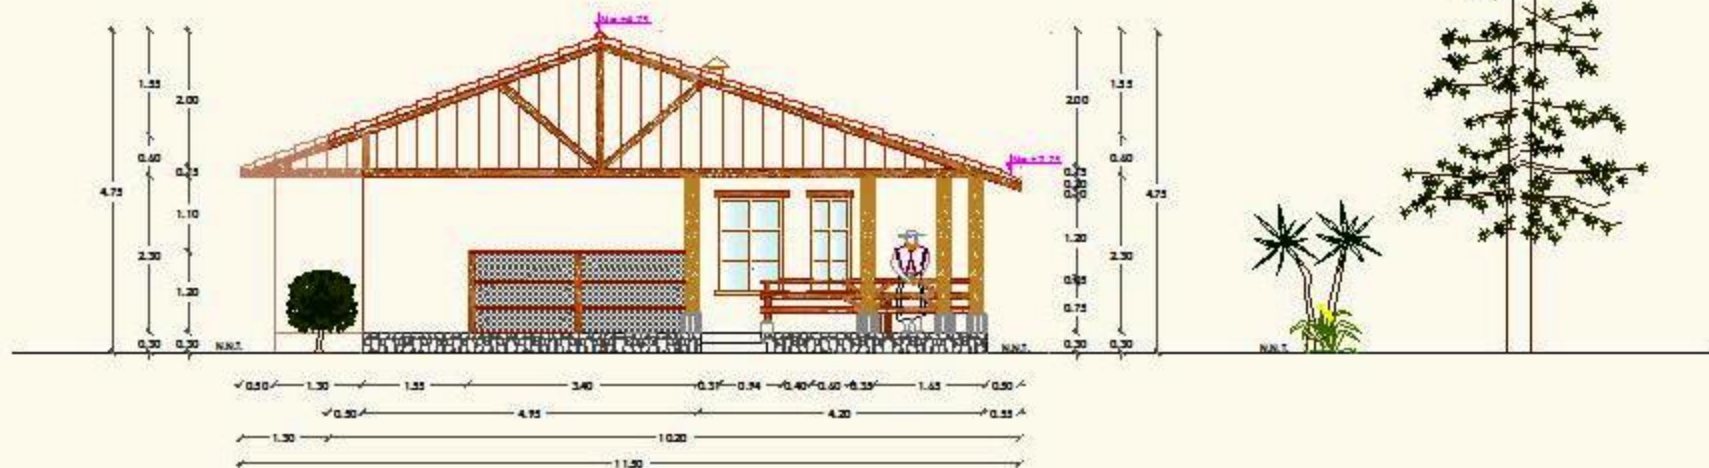

FACHADA LATERAL IZQUIERDA VIVIENDA TIPO A

ESC. 1:50



FACULTAD DE ARQUITECTURA Y URBANISMO

VIVIENDA OPTIMA UNIFAMILIAR Y CENTRO
COMUNITARIO PARA LA COMUNA HIASALATA DE LA
COMUNIDAD SALASACA

Arq. Leonardo Serrano
DIRECCIÓN

Daleny y Daniel Mena
AUTORES

CONTENIDO
FACHADA POSTERIOR Y LATERAL
IZQUIERDA DE VIVIENDA TIPO A

VIA 4