


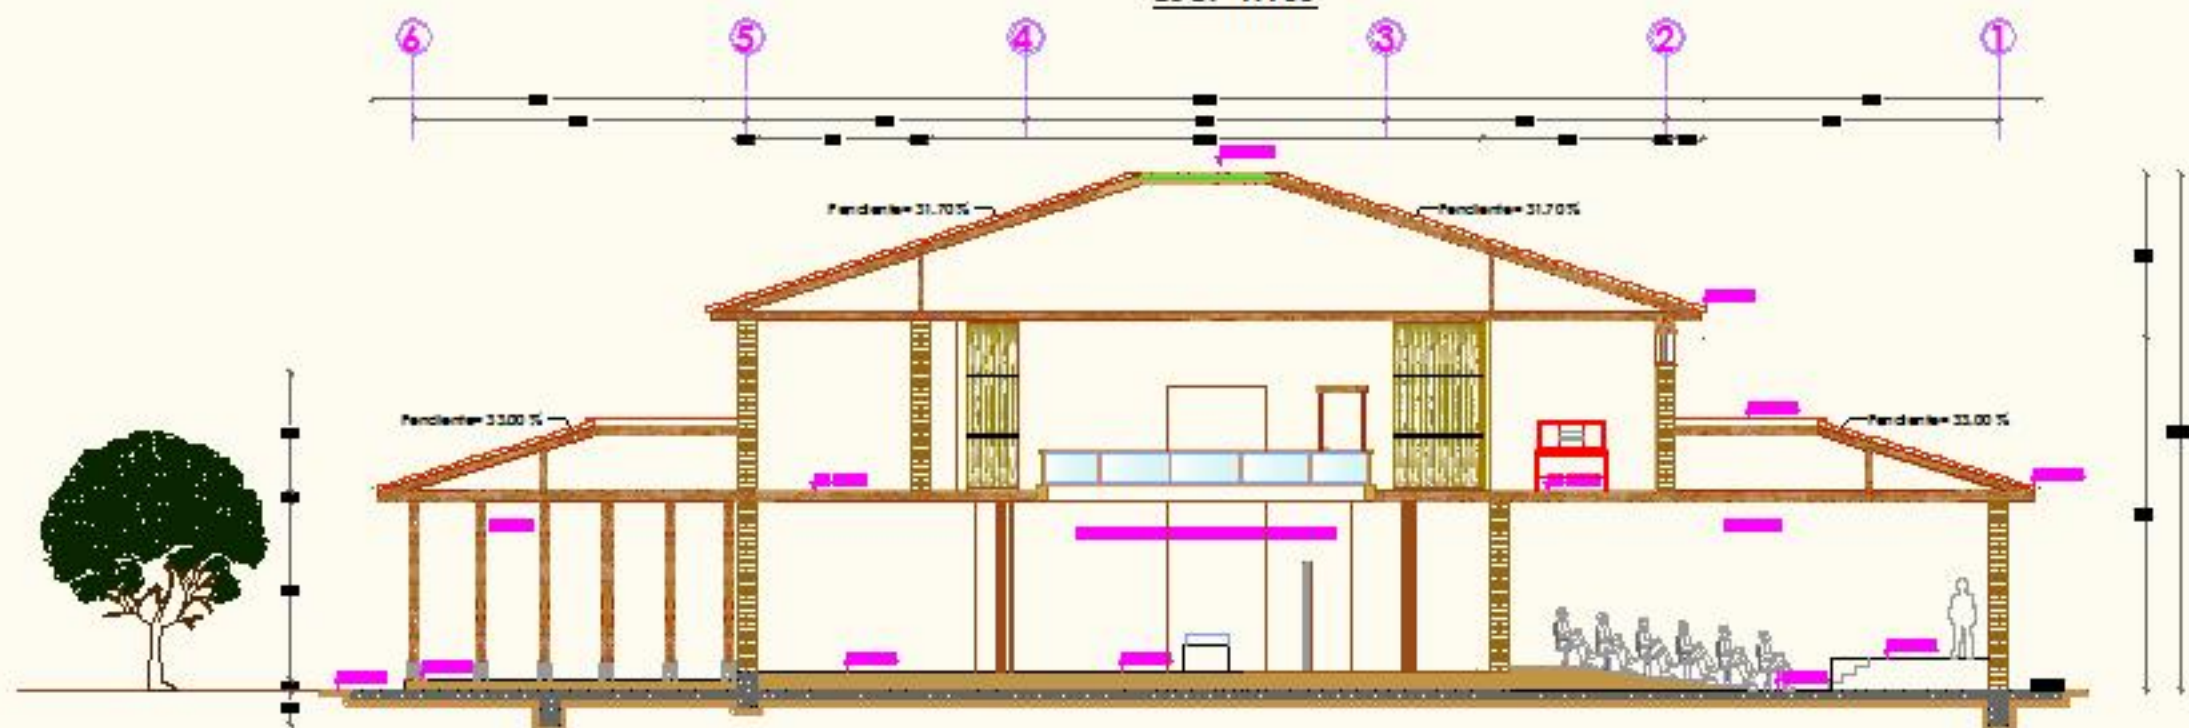

CORTE LONGITUDINAL DE CENTRO DE INTERPRETACIÓN (A-A)
ESC. 1:100



CORTE TRANSVERSAL DE CENTRO DE INTERPRETACIÓN (B-B)
ESC. 1:100