


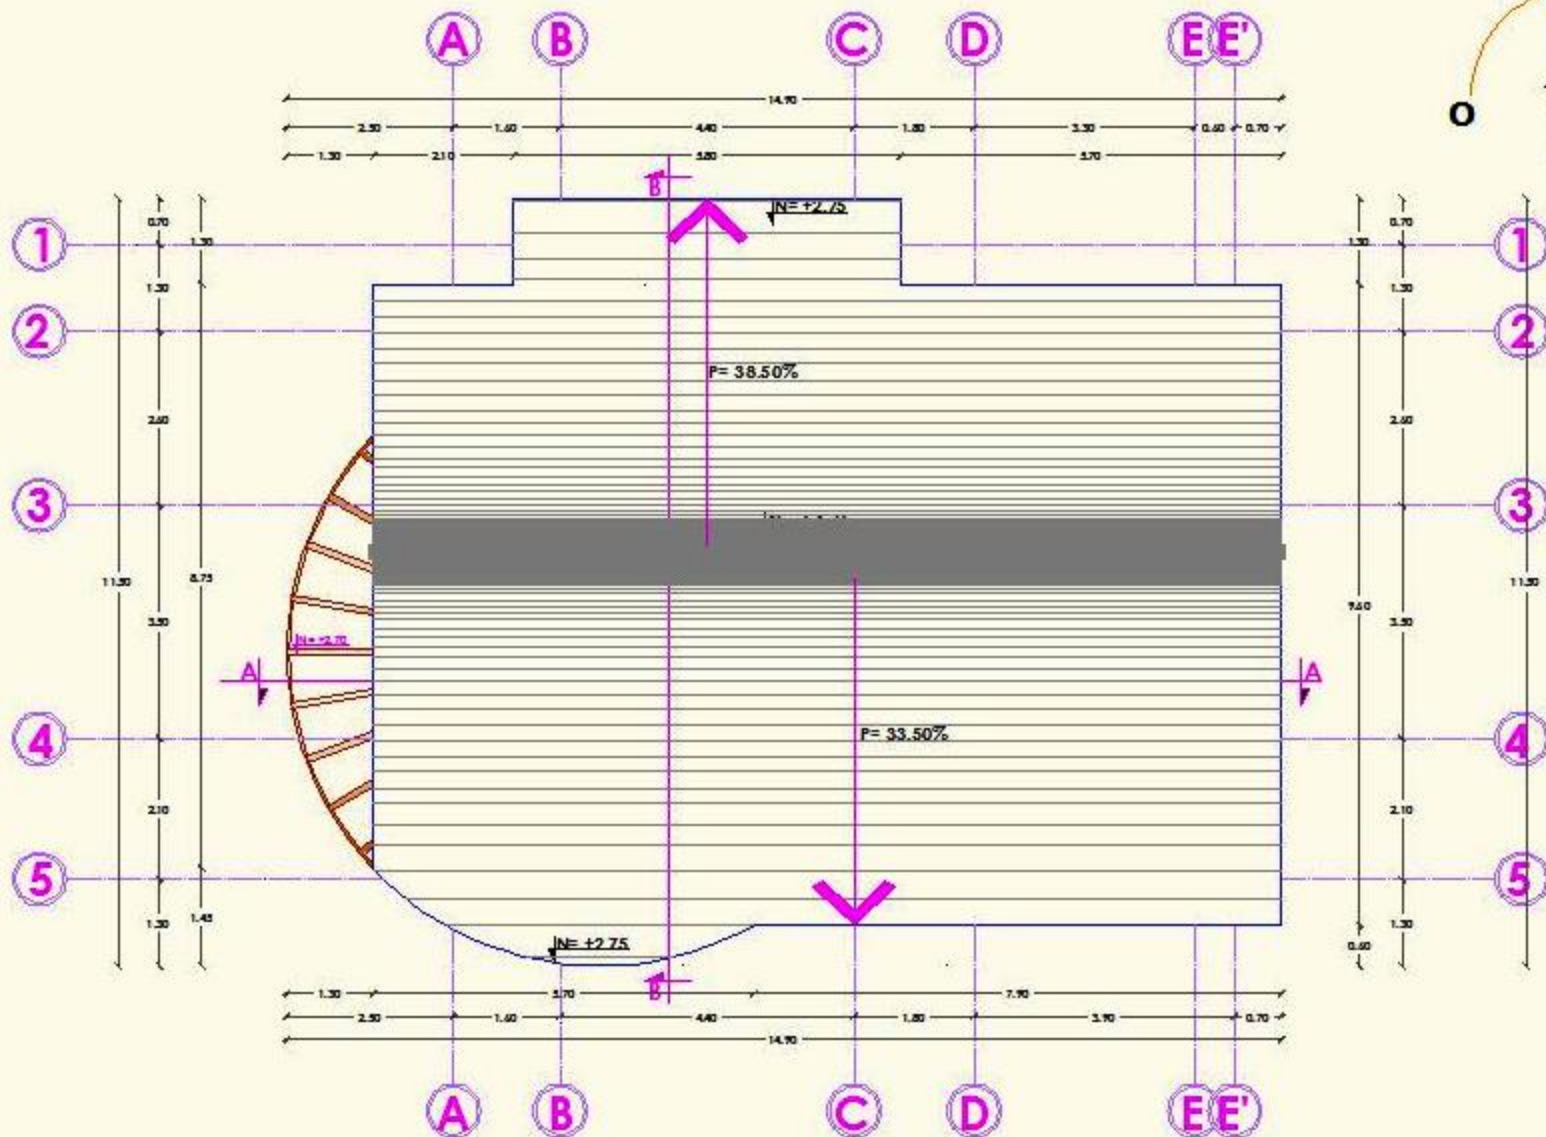

PLANTA DE CUBIERTA VIVIENDA TIPO A

ESC. 1:50



UNIVERSIDAD
INTERNACIONAL
SEK

FACULTAD DE ARQUITECTURA Y URBANISMO

VIVIENDA OTIMA UNIFAMILIAR Y CENTRO
COMUNITARIO PARA LA COCINA RECALATA DE LA
COMUNIDAD SALASACA

Arq. Leonardo Serrano

Calatayon, Madrid, México

CONTENIDO
PLANTA DE CUBIERTA
VIVIENDA TIPO A

VA3